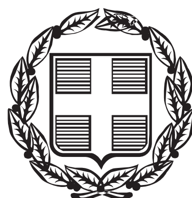


ΕΦΗΜΕΡΙΣ ΤΗΣ ΚΥΒΕΡΝΗΣΕΩΣ

ΤΗΣ ΕΛΛΗΝΙΚΗΣ ΔΗΜΟΚΡΑΤΙΑΣ

ΤΕΥΧΟΣ ΑΝΑΓΚΑΣΤΙΚΩΝ ΑΠΑΛΛΟΤΡΙΩΣΕΩΝ ΚΑΙ ΠΟΛΕΟΔΟΜΙΚΩΝ ΘΕΜΑΤΩΝ **Αρ. Φύλλου 199**

23 Ιουνίου 2014

ΑΠΟΦΑΣΕΙΣ

Αριθμ. 1371/ΜΣ 810

α) Χαρακτηρισμός του νέου οδικού τμήματος σύνδεσης περιοχής Ακτίου (χ.θ. 0+000) με τον Δυτικό Άξονα Βορρά - Νότου (Ιόνια Οδός) στην περιοχή της Λίμνης Αμβρακίας (χ.θ. 48+500), του έργου: «Οδική σύνδεση της περιοχής Ακτίου με τον Δυτικό Άξονα Βορρά - Νότου», ως Δευτερεύον Εθνικό Οδικό Δίκτυο. β) Απαγόρευση έκδοσης οικοδομικών αδειών στη ζώνη διέλευσης του έργου για τις εγκεκριμένες μελέτες:« α) Οριστική μελέτη Αρτηρίας και Οδών αποκατάστασης υφιστάμενου Οδικού Δικτύου και β) Οριστική μελέτη κόμβων» του νέου οδικού τμήματος (από χ.θ. 0+000 έως τη χ.θ. 48+500) του άξονα που συνδέει την περιοχή του Ακτίου με τον Δυτικό Άξονα Βορρά - Νότου (Ιόνια Οδός) στην περιοχή της Λίμνης Αμβρακίας, όπως έχουν μελετηθεί στο πλαίσιο του έργου: «Οδική σύνδεση της περιοχής Ακτίου με τον Δυτικό Άξονα Βορρά - Νότου».

Ο ΥΠΟΥΡΓΟΣ ΥΠΟΔΟΜΩΝ, ΜΕΤΑΦΟΡΩΝ ΚΑΙ ΔΙΚΤΥΩΝ

Εχοντας υπόψη:

1. Το Π.Δ. 63/2005 «Κωδικοποίηση της Νομοθεσίας για την Κυβέρνηση και τα Κυβερνητικά Όργανα».
2. Το Ν. 3155/55 «Περί κατασκευής και συντηρήσεως των οδών» και τα εκτελεστικά του Διατάγματα.
3. Το Β.Δ. της 9-8-55 «Περί καθορισμού των Εθνικών Οδών κατά τις διατάξεις του Ν. 3155/55» και την Γ 25871/9-7-63 απόφαση του Υπουργού Δημοσίων Έργων «Περί αριθμήσεως των Εθνικών Οδών».
4. Το Β.Δ. της 6-2-56 (ΦΕΚ 47Α΄8-2-56) «Περί καθορισμού των Επαρχιακών Οδών των Νομών του Κράτους κατά τις διατάξεις του Ν. 3155/55».
5. Το Β.Δ. 465/70 «Περί όρων και προϋποθέσεων εγκαταστάσεως και λειτουργίας αντλιών καυσίμων προ πρατηρίων κειμένων εκτός εγκεκριμένων σχεδίων πόλεων και κωμών ή εκτός κατοικημένων εν γένει περιοχών και περί κυκλοφοριακής συνδέσεως εγκαταστάσεων μετά των οδών», όπως τροποποιήθηκε και ισχύει σήμερα.
6. Το Ν. 653/77 «Περί υποχρεώσεως των παρόδιων ιδιοκτητών για τη διάνοιξη εθνικών οδών κ.λπ.» όπως τροποποιήθηκε και συμπληρώθηκε μέχρι σήμερα και το Ν.Δ. 929/79 «περί εκτελέσεως του άρθρου 1 του Ν. 653/77.
7. Το Π.Δ. 69/88 «Περί Οργανισμού της Γ.Γ.Δ.Ε. του ΥΠΕΧΩΔΕ» όπως τροποποιήθηκε με το Π.Δ. 340/90 «Περί συστάσεως Γενικών Διευθυντών», το Π.Δ. 293/91 «Περί συστάσεως Οργανικής Μονάδας στην Γ.Γ.Δ.Ε. και το Π.Δ. 167/92 «Περί τροποποίησης του Οργανισμού της Γ.Γ.Δ.Ε.».
8. Το Π.Δ. 71/93 (ΦΕΚ 30Α/11-3-93) «Καθορισμός αρμοδιοτήτων που διατηρούνται από τον Υπουργό και τις Περιφερειακές Υπηρεσίες της Γ.Γ.Δ.Ε. του τ. Υ.ΠΕ.ΧΩ.Δ.Ε.».
9. Το Ν. 2503/97 (ΦΕΚ 107Α΄/30-5-97) «Διοίκηση, Οργάνωση, στελέχωση της Περιφέρειας, ρύθμιση θεμάτων για την τοπική αυτοδιοίκηση και άλλες διατάξεις»
10. Τον Ν. 3852/10 (ΦΕΚ 87Α΄/7-6-2010) «Νέα Αρχιτεκτονική της Αυτοδιοίκησης και της Αποκεντρωμένης Διοίκησης - Πρόγραμμα Καλλικράτης».
11. Την με αρ. πρωτ. Δ16α/04/773/29-11-1990 κοινή απόφαση των Υπουργών Προεδρίας της Κυβέρνησης και Αναπληρωτή ΠΕ.ΧΩ.Δ.Ε. «Περί εξαιρέσεως διοικητικών πράξεων ή εγγράφων από τον κανόνα των τριών υπογραφών».
12. Το Π.Δ. 209/98 «Λήψη μέτρων για την ασφάλεια της Υπεραστικής συγκοινωνίας» και το Π.Δ. 221/99 με το οποίο τροποποιήθηκε το άρθρο 3 του πρώτου.
13. Το Ν. 1418/84 για τα Δημόσια Έργα και ρυθμίσεις συναφών θεμάτων, ειδικότερα την παράγραφο 3 του άρθρου 25 και το εκτελεστικό του Π.Δ. 609/85, όπως τροποποιήθηκαν και ισχύουν σήμερα.
14. Την εγκύκλιο 18/99 με αρ. πρωτ. ΔΜΕΟ/ε/ο/516/10-5-99 «Περί χαρακτηρισμού οδών ως Εθνικών ή Επαρχιακών σύμφωνα με το άρθρο 25, παράγραφος 3 του Νόμου 1418/84.
15. Το Π.Δ. 118/25-6-2013 (Φ.Ε.Κ. Α΄ 152/25-6-2013) «Τροποποίηση του π.δ. 85/2012 (Α΄ 141) - Ίδρυση Υπουργείου Υποδομών, Μεταφορών και Δικτύων και Υπουργείου Πολιτισμού και Αθλητισμού και μετονομασία των Υπουργείων Ανάπτυξης, Ανταγωνιστικότητας, Υποδομών, Μεταφορών και Δικτύων και Παιδείας και Θρησκευμάτων, Πολιτισμού και Αθλητισμού σε Υπουργείο Ανάπτυξης και Ανταγωνιστικότητας και Υπουργείο Παιδείας και Θρησκευμάτων αντιστοίχως».
16. Το Π.Δ. 119/25-6-2013 (Φ.Ε.Κ. Α΄ 153/25-6-2013) «Διορισμός Αντιπροέδρου της Κυβέρνησης, Υπουργών, Αναπληρωτών Υπουργών και Υφυπουργών».
17. Την Απόφαση Α1 α/Ο/14/74/08-12-1997 του Υπουργού ΠΕ.ΧΩ.Δ.Ε. με την οποία εντάχθηκε στο Διευρωπαϊκό Δίκτυο ο Οδικός Άξονας Σύνδεσης της Περιοχής του Ακτίου με τον Δυτικό Άξονα Β-Ν που αποτελεί τμήμα - κάθετη σύνδεση του Δυτικού Άξονα και ορίσθηκε ως έργο Εθνικού Επιπέδου.
18. Την Διαπιστωτική Υπουργική Απόφαση ΔΜΕΟ/ε/114/3-2-95 «Ανακατάταξη Επαρχιακού Οδικού Δικτύου Νήσων εκτός από Κρήτη, Εύβοια, Κέρκυρα και Ρόδο».
19. Την Υπουργική Απόφαση ΔΜΕΟ/ε/οικ/266/9-3-95 (ΦΕΚ 293Β΄/17-4-95) «Περί Ανακατάταξης Επαρχιακού Οδικού Δικτύου των Νομών της Χώρας».

20. Την Υπουργική απόφαση ΔΜΕΟ/ε/ο/1308/19-1-96 (ΦΕΚ 30Β΄/19-01-96) «Κατάταξη Εθνικών Οδών περιφερειακών Αττικής, Στερεάς Ελλάδας, Θεσσαλίας, Ηπείρου, Μακεδονίας και Θράκης σε Βασικό (Πρωτεύον), Δευτερεύον και Τριτεύον Εθνικό Οδικό Δίκτυο».

21. Την ανάγκη χαρακτηρισμού του οδικού άξονα που αναφέρεται στο θέμα, για να εναρμονίζονται οι ανάλογες νομοθετικές διατάξεις.

22. Το Ν. 679/77, το Ν. 2503/97 και τα Π.Δ. 394/94, 435/95, 216/97, 193/99, 145/00, 71/01, 340/02, 353/03, 150/05, 2/09, 92/09 και 66/2014 με τα οποία συστάθηκε η Ε.Υ.Δ.Ε. / Μ.Ε.Δ.Ε. και καθορίστηκαν οι αρμοδιότητες τους.

Αφού είδαμε ότι:

1. Με την υπ' αριθμ. ΕΥΔΕ/ΜΕΔΕ/593/ΜΣ810/06-05-2004 Απόφαση, τροποποιήθηκε η ΕΥΔΕ/ΜΕΔΕ/1012/ΜΣ810/04-07-2003 απόφαση ανάθεσης εκπόνησης της μελέτης, στην παρακάτω κοινοπραξία:

ΚΟΙΝΟΠΡΑΞΙΑ ΙΟΝΙΑ ΟΔΟΣ:

ΑΞΩΝ ΜΕΛΕΤΑΙ Α.Ε - ΓΕΩΤΕΧΝΙΚΗ ΘΕΜΕΛΙΩΣΕΩΝ Ε.Π.Ε. - ΡΟΪΚΟΣ ΣΥΜΒΟΥΛΟΙ ΜΗΧΑΝΙΚΟΙ Α.Ε.

και στη 01-10-2004 υπογράφηκε ιδιωτικό συμφωνητικό ποσού 3.500.000,00 € (με Φ.Π.Α.).

2. Με την υπ' αρ. πρωτ. ΕΥΔΕ/ΕΥΠΕ/οικ. 103006/09-04-2008 απόφαση Υπουργείο Περιβάλλοντος, Ενέργειας και Κλιματικής Αλλαγής, εγκρίθηκαν Περιβαλλοντικοί Όροι για το έργο: «Οδική σύνδεση της περιοχής Ακτίου με τον Δυτικό Άξονα Βορρά - Νότου».

3. Με την υπ' αριθμ. ΕΥΔΕ/ΜΕΔΕ/966/ΜΣ 810/18.11.2008 Απόφαση, εγκρίθηκαν η Οριστική μελέτη Αρτηρίας και Οδών αποκατάστασης υφιστάμενου Οδικού Δικτύου και η Οριστική μελέτη κόμβων για το υπόψη οδικό τμήμα.

Και επειδή:

1. Η αρτηρία του θέματος δεν είναι χαρακτηρισμένη, έχει τα γεωμετρικά χαρακτηριστικά που αντιστοιχούν σε Εθνική Οδό, πρόκειται να συνδέσει την περιοχή του Ακτίου με τον Δυτικό Άξονα Βορρά - Νότου (Ιόνια Οδός) στη περιοχή της λίμνης Αμβρακίας, αποφεύγοντας την σημερινή διαδρομή μέσω της διακλάδωσης από Βόνιτσα προς Άκτιο της υφιστάμενης «Ε.Ο. Αμφιλοχία-Βόνιτσα-Λευκάδα» και διαθέτει αναβαθμισμένα γεωμετρικά και λειτουργικά χαρακτηριστικά. Συγκεκριμένα η αρχή της αρτηρίας τοποθετείται στα διόδια του Ακτίου αμέσως μετά το πέρας του υποθαλάσσιου έργου ζεύξης Ακτίου - Πρέβεζας και καταλήγει περνώντας ανατολικά των Ακαρνανικών Ορέων στον Δυτικό Άξονα, ο οποίος διέρχεται Ανατολικά της λίμνης Αμβρακίας και της υφισταμένης Ε.Ο. Αντιρρίου - Ιωαννίνων, εξασφαλίζοντας έτσι την σύνδεση του έργου της ζεύξης με τον Δυτικό Άξονα, την υφιστάμενη Ε.Ο., τις πόλεις Αμφιλοχία, Αγρίνιο και στην ουσία τη συνέχει του άξονα Ηγουμενίτσα - Πρέβεζα προς Νότο.

2. Στην αρτηρία του θέματος, μήκους 48,5 χλμ. περίπου, θα εφαρμοσθεί η τυπική διατομή β4ν* των ΟΜΟΕ-Δ, η οποία είναι συμβατή με τον χαρακτήρα και την κατηγορία της υπόψη οδού και συνάδει με τους εγκεκριμένους περιβαλλοντικούς όρους. Τούτο σημαίνει ότι, η αρτηρία διαθέτει διαχωρισμένη επιφάνεια κυκλοφορίας δύο λωρίδων ανά κατεύθυνση (3,50 μ. η κάθε μία), κεντρική νησίδα με διαχωριστικό στηθαίο και εκατέρωθεν έρεισμα 0,50μ. συνολικού πλάτους καταστρώματος 17,0 μ.

3. Έχουν ήδη εγκριθεί με την υπ' αριθμ. ΕΥΔΕ/ΜΕΔΕ/966/ΜΣ 810/18.11.2008 Απόφαση, η Οριστική μελέτη Αρτηρίας και Οδών αποκατάστασης υφιστάμενου Οδικού Δικτύου και η Οριστική μελέτη κόμβων για το υπόψη οδικό τμήμα. Το έργο ήδη κατασκευάζεται μέσω τεσσάρων εργολαβιών και συνεπώς υφίσταται η δυνατότητα εφαρμογής του άρθρου 3 του Π.Δ. 209/98.

4. Η λειτουργική σημασία της νέας αρτηρίας είναι βαρύνουσα, διότι αναβαθμίζεται η οδική ασφάλεια τόσο σε υπερτοπικό όσο και σε τοπικό επίπεδο, επιτυγχάνεται ο δομικός διαχωρισμός των αντίθετων ρευμάτων κυκλοφορίας που προσμετράται υπέρ της καλύτερης οδικής ασφάλειας και της καλύτερης ποιότητας κυκλοφορίας των χρηστών με την αποφυγή των μετωπικών συγκρούσεων και την εξασφάλιση επαρκών συνθηκών προσπέρασης με διατήρηση ταυτόχρονα της ταχύτητας σε ανεκτά, αφού η σημερινή διαδρομή μέσω της διακλάδωσης από Βόνιτσα προς Άκτιο της υφιστάμενης Ε.Ο. «Αμφιλοχία-Βόνιτσα-Λευκάδα» έχει ανεπαρκή γεωμετρικά χαρακτηριστικά.

5. Το εν λόγω νέο οδικό τμήμα πληροί τις προϋποθέσεις ένταξης του στο Δευτερεύον Εθνικό Οδικό Δίκτυο βάσει του Π.Δ. 209/98, άρθρο 1, παράγραφος 1 (β) (ΦΕΚ 169 Α΄/15.7.1998), καθόσον συνδέει Βασικό Εθνικό Οδικό Άξονα (Ιόνια Οδό) με αεροδρόμιο (Ακτίου) και στη συνέχεια με μεγάλο αστικό κέντρο (Πρέβεζα - Πρωτεύουσα Νομού) μέσω της υποθαλάσσιας ζεύξης.

6. Σύμφωνα με την παράγραφο 3 του άρθρου 25 του Νόμου 1418/84 επιτρέπεται, σε περίπτωση αμφιβολία σχετικά με τον χαρακτηρισμό τμημάτων οδών ως Εθνικών ή Επαρχιακών λόγω παραλλαγών ή χρησιμοποίησης τους ως κλάδων κυκλοφοριακών κόμβων ή για άλλους ανάλογους λόγους, ο καθορισμός να γίνεται με απόφαση του Υπουργού Δημοσίων Έργων, που δημοσιεύεται στην Εφημερίδα της Κυβέρνησης.

7. Πρέπει να προστατευθεί η ζώνη διέλευσης του έργου βάσει του Π.Δ. 209/98 (άρθρο 3, όπως αυτό τροποποιήθηκε με το Π.Δ. 221/99), για μια τετραετία:

α) Με απαγόρευση έκδοσης οικοδομικών αδειών για ανέγερση κτισμάτων και εκτέλεσης οικοδομικών εργασιών μέσα σε αυτή.

β) Με την τήρηση των ελάχιστων αποστάσεων Ο.Γ., όπως καθορίζονται στο άρθρο 2 του Π.Δ. 209/98 για τα κτίσματα εκτός της ζώνης διέλευσης, αποφασίζουμε:

1. Εγκρίνουμε να ενταχθεί στο Δευτερεύον Εθνικό Οδικό δίκτυο της χώρας, το νέο οδικό τμήμα σύνδεσης περιοχής Ακτίου με τον Δυτικό Άξονα Βορρά - Νότου (Ιόνια Οδός) στην περιοχή της λίμνης Αμβρακίας, από χ.θ. 0+000 έως χ.θ. 48+500, όπως έχει μελετηθεί στο πλαίσιο του έργου: «Οδική σύνδεση της περιοχής Ακτίου με τον Δυτικό Άξονα Βορρά - Νότου».

2. Απαγορεύουμε την έκδοση οικοδομικών αδειών στη ζώνη διέλευσης του έργου για μια τετραετία, όπως καθορίζει το άρθρο 3 του Π.Δ. 209/98 και όπως τροποποιήθηκε με το Π.Δ. 221/99, για τις εγκεκριμένες, με την υπ' αριθμ. ΕΥΔΕ/ΜΕΔΕ/966/ΜΣ 810/18.11.2008 Απόφαση, Οριστική μελέτη Οδοποιίας Αρτηρίας και Οριστική μελέτη Κόμβων του νέου οδικού τμήματος (από χ.θ. 0+000 έως τη χ.θ. 48+500) του άξονα που συνδέει την περιοχή του Ακτίου με τον Δυτικό Άξονα Βορρά - Νότου (Ιόνια Οδός) στην περιοχή της Λίμνης Αμβρακίας, όπως αυτή έχει μελετηθεί στο πλαίσιο του έργου: «Οδική σύνδεση της περιοχής Ακτίου με τον Δυτικό Άξονα Βορρά - Νότου».


Από τις διατάξεις της απόφασης αυτής δεν προκύπτει δαπάνη σε βάρος του Κρατικού προϋπολογισμού.

Η απόφαση αυτή, με τη συνημμένη Γενική Οριζοντιογραφία - κλιμ. 1: 50.000 και τις συνημμένες οριζοντιογραφίες - κλ. 1:1.000, να δημοσιευθούν στην Εφημερίδα της Κυβερνήσεως.

Αθήνα, 29 Μαΐου 2014


Ο ΥΠΟΥΡΓΟΣ


ΜΙΧΑΛΗΣ ΧΡΥΣΟΧΟΪΔΗΣ

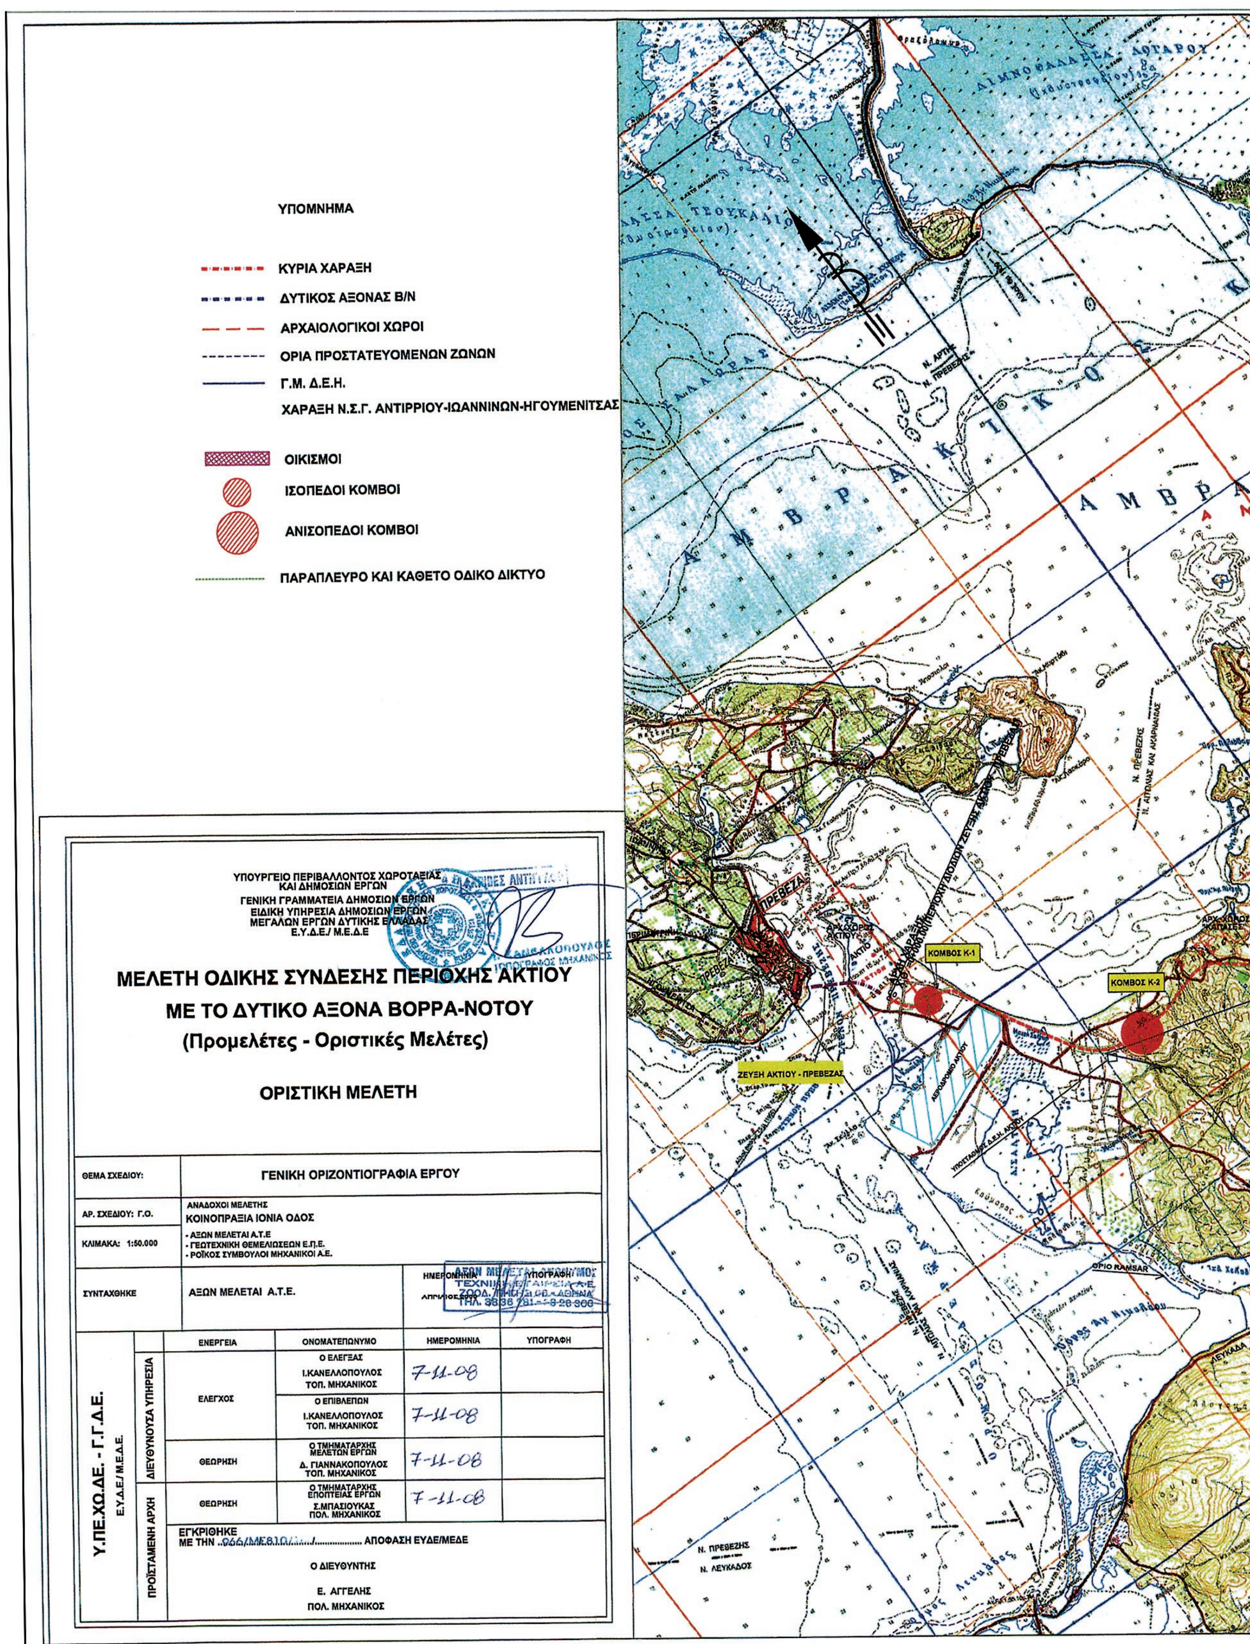


ΕΘΝΙΚΟ ΤΥΠΟΓΡΑΦΕΙΟ

Για τεχνικούς λόγους στο σχεδιάγραμμα, έγινε σμίκρυνση, κατά ποσοστό 37%

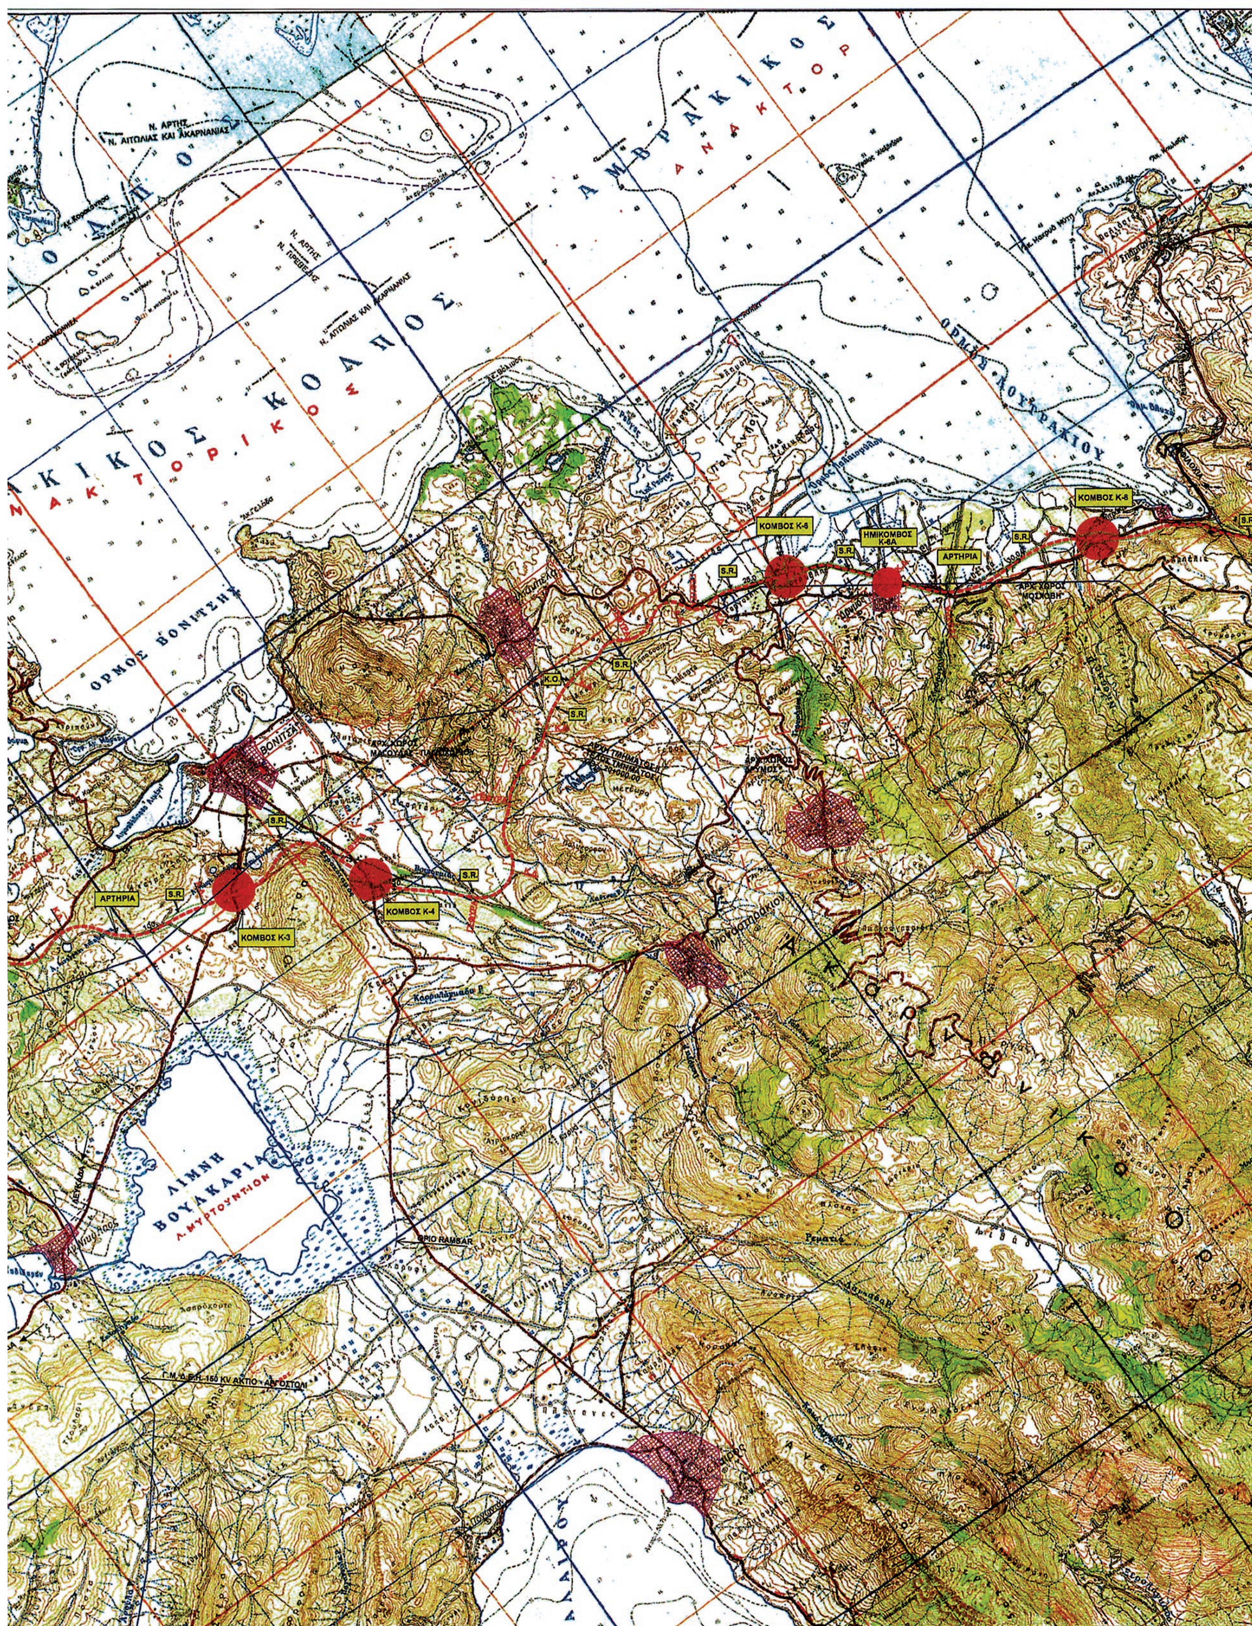
ΑΜΒΡΑΚΙΚΟΣ
ΑΚΤΟΡΙΚΟΣ
ΚΟΛΠΟΣ
ΟΡΜΟΣ ΛΟΥΤΡΑΚΙΟΥ
ΟΡΜΟΣ ΒΟΝΙΤΣΗΣ
ΚΟΜΒΟΣ Κ-6
ΗΜΙΚΟΜΒΟΣ Κ-6Α
ΑΡΤΗΡΙΑ
ΚΟΜΒΟΣ Κ-8
ΑΡΧ. ΧΩΡΟΣ "ΜΟΣΧΟΒΗ"
S.R.
ΒΟΝΙΤΣΑ
ΚΟΜΒΟΣ Κ-3
ΚΟΜΒΟΣ Κ-4
ΛΙΜΝΗ ΒΟΥΛΚΑΡΙΑ
Λ. ΜΥΡΤΟΥΝΤΙΟΝ

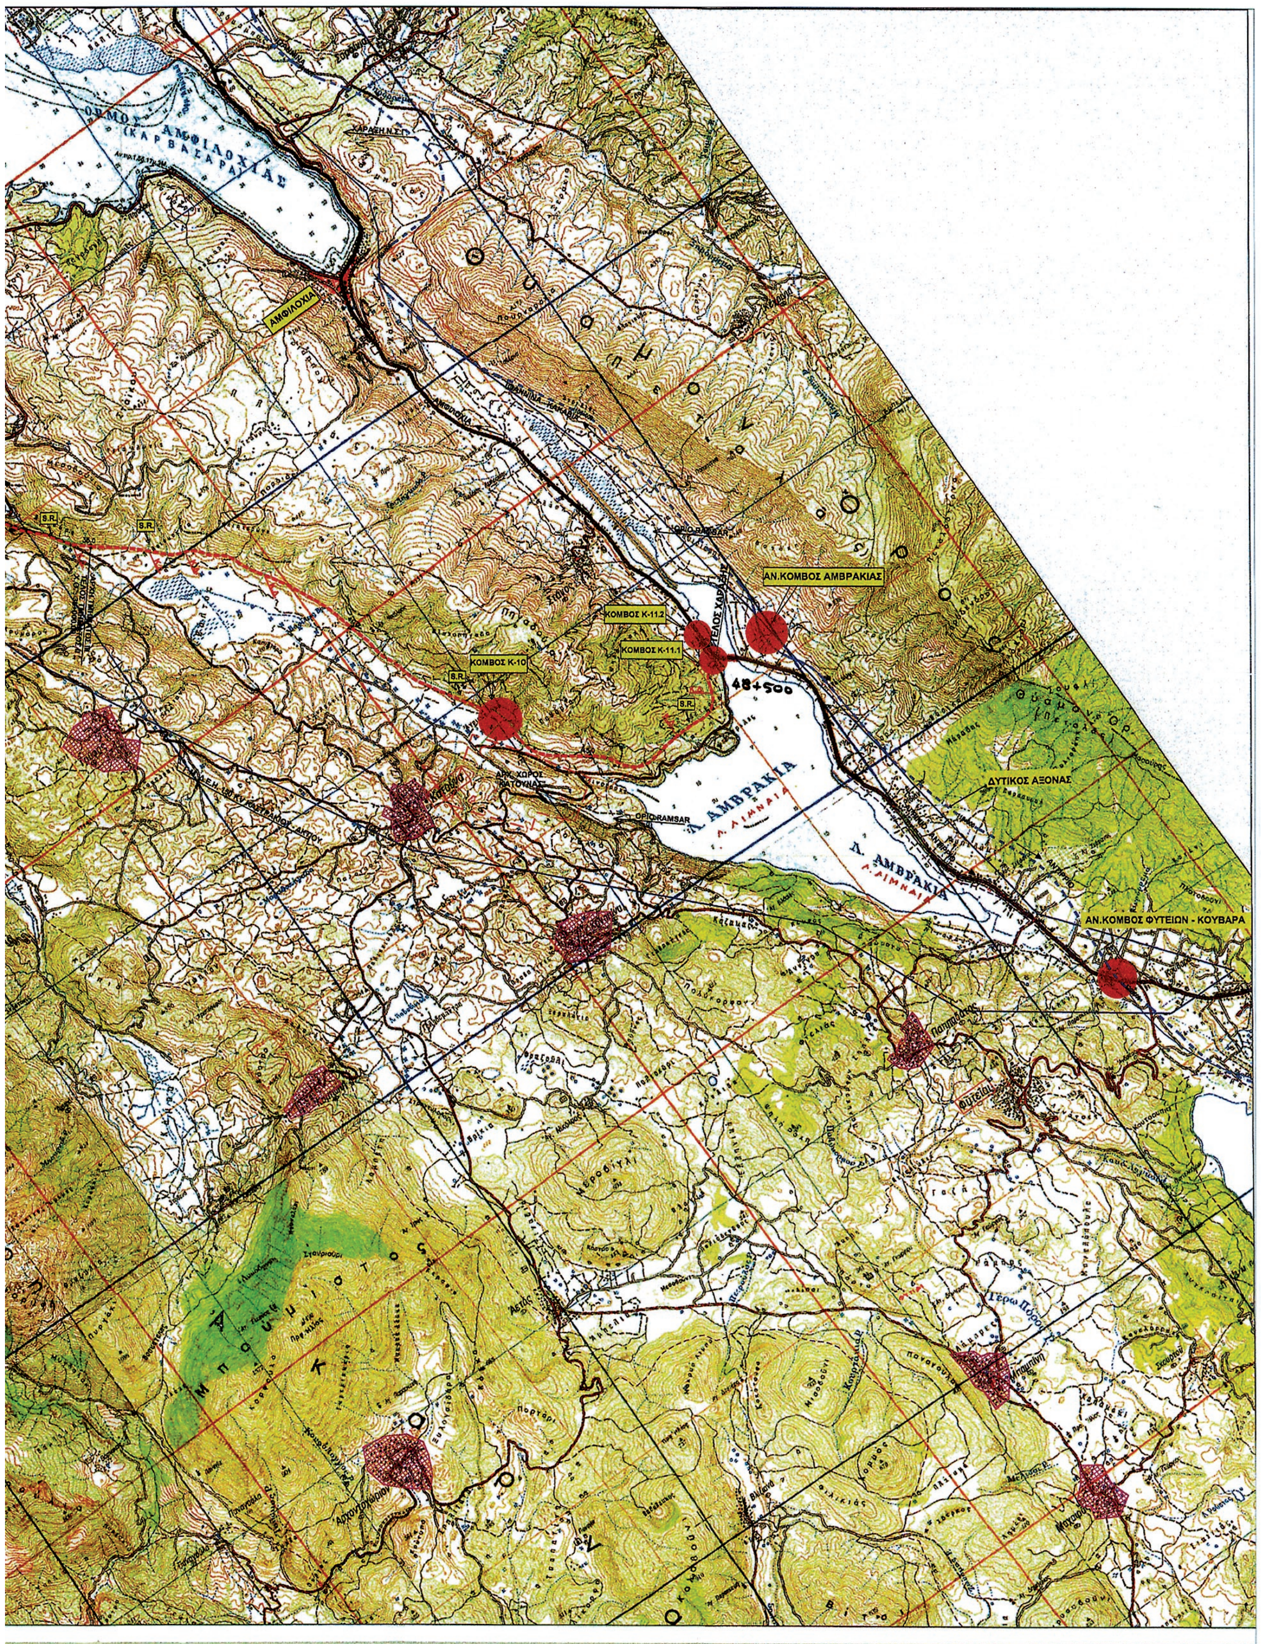
ΑΜΦΙΛΟΧΙΑ
ΑΝ.ΚΟΜΒΟΣ ΑΜΒΡΑΚΙΑΣ
ΚΟΜΒΟΣ Κ-11.2
ΚΟΜΒΟΣ Κ-11.1
ΚΟΜΒΟΣ Κ-10
48+500
Λ. ΑΜΒΡΑΚΙΑ
ΔΥΤΙΚΟΣ ΑΞΟΝΑΣ
ΑΝ.ΚΟΜΒΟΣ ΦΥΤΕΙΩΝ - ΚΟΥΒΑΡΑ

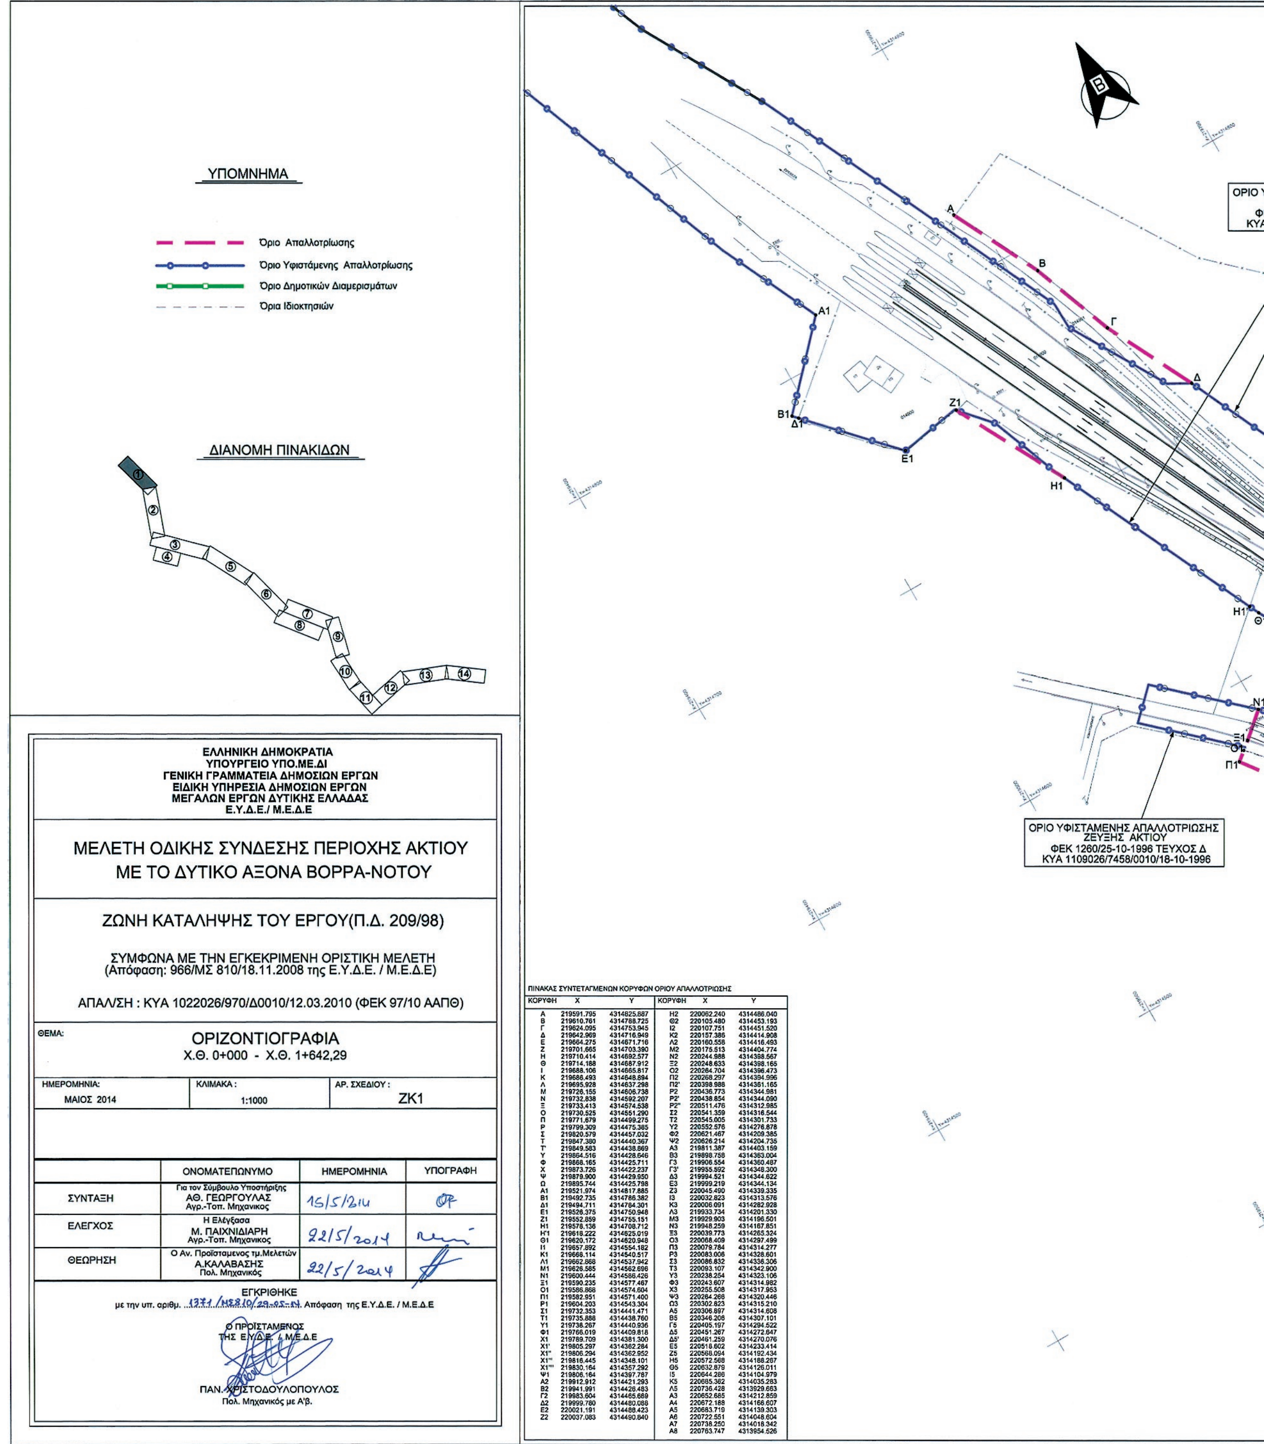


ΠΙΝΑΚΑΣ ΣΥΝΤΕΤΑΓΜΕΝΩΝ ΚΟΡΥΦΩΝ ΟΡΙΟΥ ΑΠΑΛΛΟΤΡΙΩΣΗΣ


ΚΟΡΥΦΗ	Χ	Υ	ΚΟΡΥΦΗ	Χ	Υ
Α	219591.795	4314825.887	Η2	220062.240	4314486.040
Β	219610.761	4314788.725	Θ2	220105.480	4314453.193
Γ	219624.095	4314753.945	Ι2	220107.751	4314451.520
Δ	219642.969	4314716.949	Κ2	220157.386	4314414.908
Ε	219664.275	4314671.716	Λ2	220160.558	4314416.493
Ζ	219701.665	4314703.390	Μ2	220175.513	4314404.774
Η	219710.414	4314692.577	Ν2	220244.988	4314398.567
Θ	219714.188	4314687.912	Ξ2	220248.633	4314398.165
Ι	219688.106	4314665.817	Ο2	220264.704	4314396.473
Κ	219686.493	4314648.894	Π2	220268.297	4314394.996
Λ	219695.928	4314637.298	Π2'	220398.988	4314361.165
Μ	219726.155	4314606.738	Ρ2	220436.773	4314344.981
Ν	219732.838	4314592.207	Ρ2'	220438.854	4314344.090
Ξ	219733.413	4314574.538	Ρ2''	220511.476	4314312.985
Ο	219730.525	4314551.290	Σ2	220541.359	4314316.544
Π	219771.679	4314499.275	Τ2	220545.005	4314301.733
Ρ	219799.309	4314475.385	Υ2	220552.576	4314276.878
Σ	219820.579	4314457.032	Φ2	220621.467	4314209.385
Τ	219847.380	4314440.367	Ψ2	220626.214	4314204.735
Τ'	219849.583	4314438.869	Α3	219811.387	4314403.159
Υ	219864.516	4314428.646	Β3	219898.758	4314363.004
Φ	219868.165	4314425.711	Γ3	219906.554	4314360.487
Χ	219873.726	4314422.237	Γ3'	219955.592	4314348.300
Ψ	219879.900	4314429.950	Δ3	219994.521	4314344.622
Ω	219895.744	4314425.798	Ε3	219999.219	4314344.134
Α1	219521.974	4314817.885	Ζ3	220045.490	4314339.335
Β1	219492.735	4314786.382	Ι3	220032.823	4314313.576
Δ1	219494.711	4314784.301	Κ3	220006.091	4314282.928
Ε1	219526.375	4314750.948	Λ3	219933.734	4314201.330
Ζ1	219552.859	4314755.151	Μ3	219929.903	4314196.501
Η1	219578.136	4314708.712	Ν3	219948.259	4314167.851
Η'1	219618.222	4314625.019	Ξ3	220039.773	4314265.324
Θ1	219620.172	4314620.948	Ο3	220068.409	4314297.499
Ι1	219657.892	4314554.182	Π3	220079.784	4314314.277
Κ1	219668.114	4314540.517	Ρ3	220083.006	4314328.601
Λ1	219662.868	4314537.942	Σ3	220086.832	4314336.306
Μ1	219626.585	4314562.696	Τ3	220093.107	4314342.900
Ν1	219600.444	4314586.426	Υ3	220238.254	4314323.106
Ξ1	219590.235	4314577.467	Φ3	220243.607	4314314.982
Ο1	219586.868	4314574.604	Χ3	220255.508	4314317.953
Π1	219582.951	4314571.400	Ψ3	220264.266	4314320.446
Ρ1	219604.203	4314543.304	Ω3	220302.823	4314315.210
Σ1	219732.353	4314441.471	Α5	220306.897	4314314.608
Τ1	219735.888	4314438.760	Β5	220346.206	4314307.101
Υ1	219738.267	4314440.936	Γ5	220405.197	4314294.522
Φ1	219766.019	4314409.818	Δ5	220451.267	4314272.647
Χ1	219789.709	4314381.300	Δ5'	220461.259	4314270.076
Χ1'	219805.297	4314362.284	Ε5	220518.602	4314233.414
Χ1''	219806.294	4314362.952	Ζ5	220568.094	4314192.434
Χ1'''	219816.445	4314348.101	Η5	220572.568	4314188.267
Χ1''''	219830.164	4314357.292	Θ5	220632.879	4314126.011
Ψ1	219806.164	4314397.787	Ι5	220644.286	4314104.979
Α2	219912.912	4314421.293	Κ5	220685.362	4314035.283
Β2	219941.991	4314426.483	Λ5	220736.428	4313929.663
Γ2	219983.604	4314465.689	Α3	220652.685	4314212.859
Δ2	219999.780	4314480.088	Α4	220672.188	4314166.607
Ε2	220021.191	4314488.423	Α5	220683.719	4314139.303
Ζ2	220037.083	4314490.840	Α6	220722.551	4314048.604
			Α7	220738.250	4314018.342
			Α8	220763.747	4313954.526


ΕΘΝΙΚΟ ΤΥΠΟΓΡΑΦΕΙΟ


Για τεχνικούς λόγους στο σχεδιάγραμμα, έγινε σμίκρυνση, κατά ποσοστό 32%

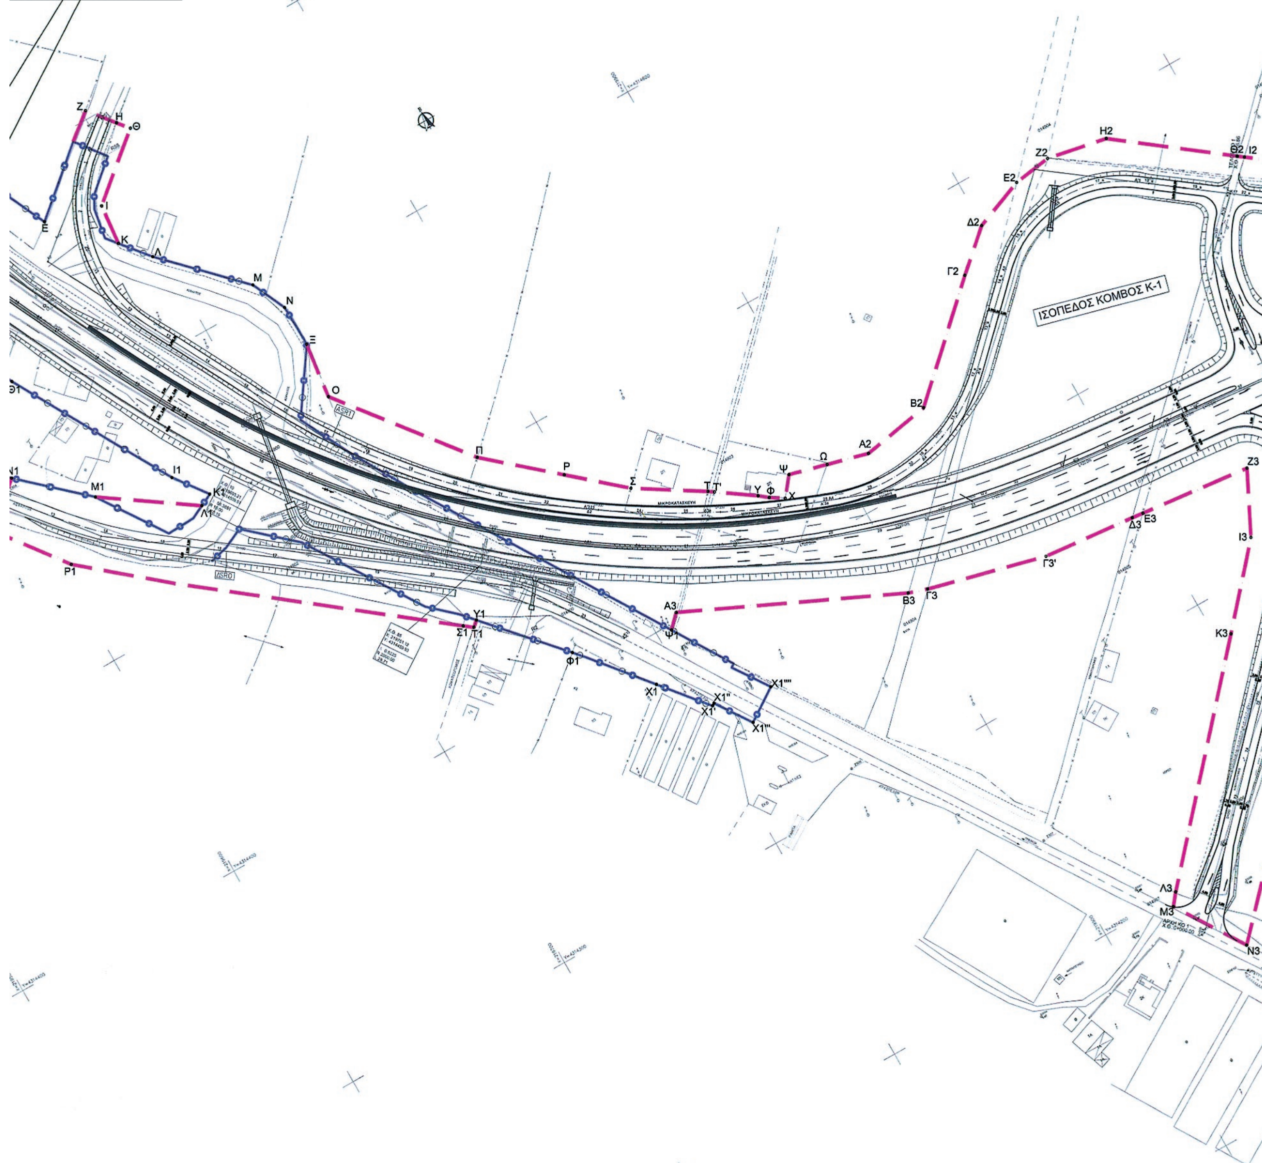

ΥΦΙΣΤΑΜΕΝΗΣ ΑΠΑΛΛΟΤΡΙΩΣΗΣ
ΖΕΥΞΗΣ ΑΚΤΙΟΥ
ΦΕΚ 1260/25-10-1996 ΤΕΥΧΟΣ Δ
ΥΑ 1109026/7458/0010/18-10-1996
ΙΣΟΠΕΔΟΣ ΚΟΜΒΟΣ Κ-1

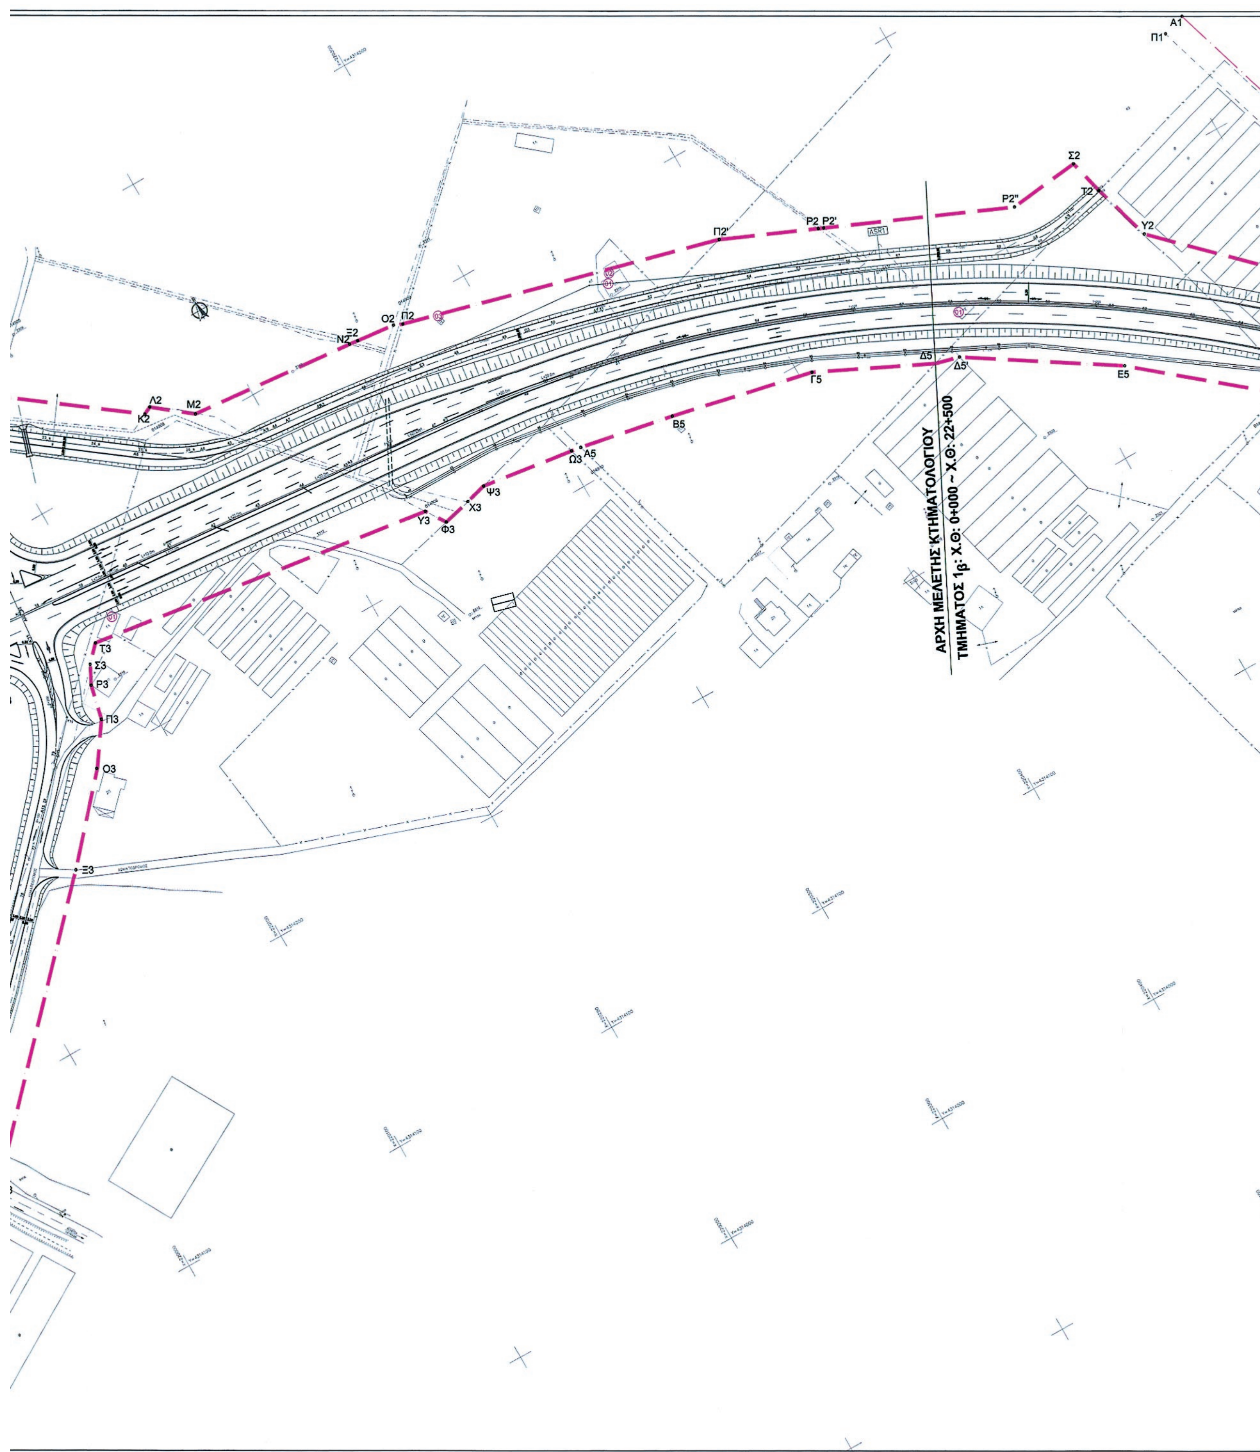
ΑΡΧΗ ΜΕΛΕΤΗΣ ΚΤΗΜΑΤΟΛΟΓΙΟΥ
ΤΜΗΜΑΤΟΣ 1β: Χ.Θ: 0+000 ~ Χ.Θ: 22+500
Α1
Π1
Σ2
Τ2
Υ2
Ρ2''
Ρ2 Ρ2'
Π2'
Ο2
Π2
Ξ2
Ν2
Λ2
Κ2
Μ2
Δ5
Δ5'
Γ5
Ε5
Β5
Α5
Ω3
Ψ3
Χ3
Υ3
Φ3
Τ3
Σ3
Ρ3
Π3
Ο3
Ξ3

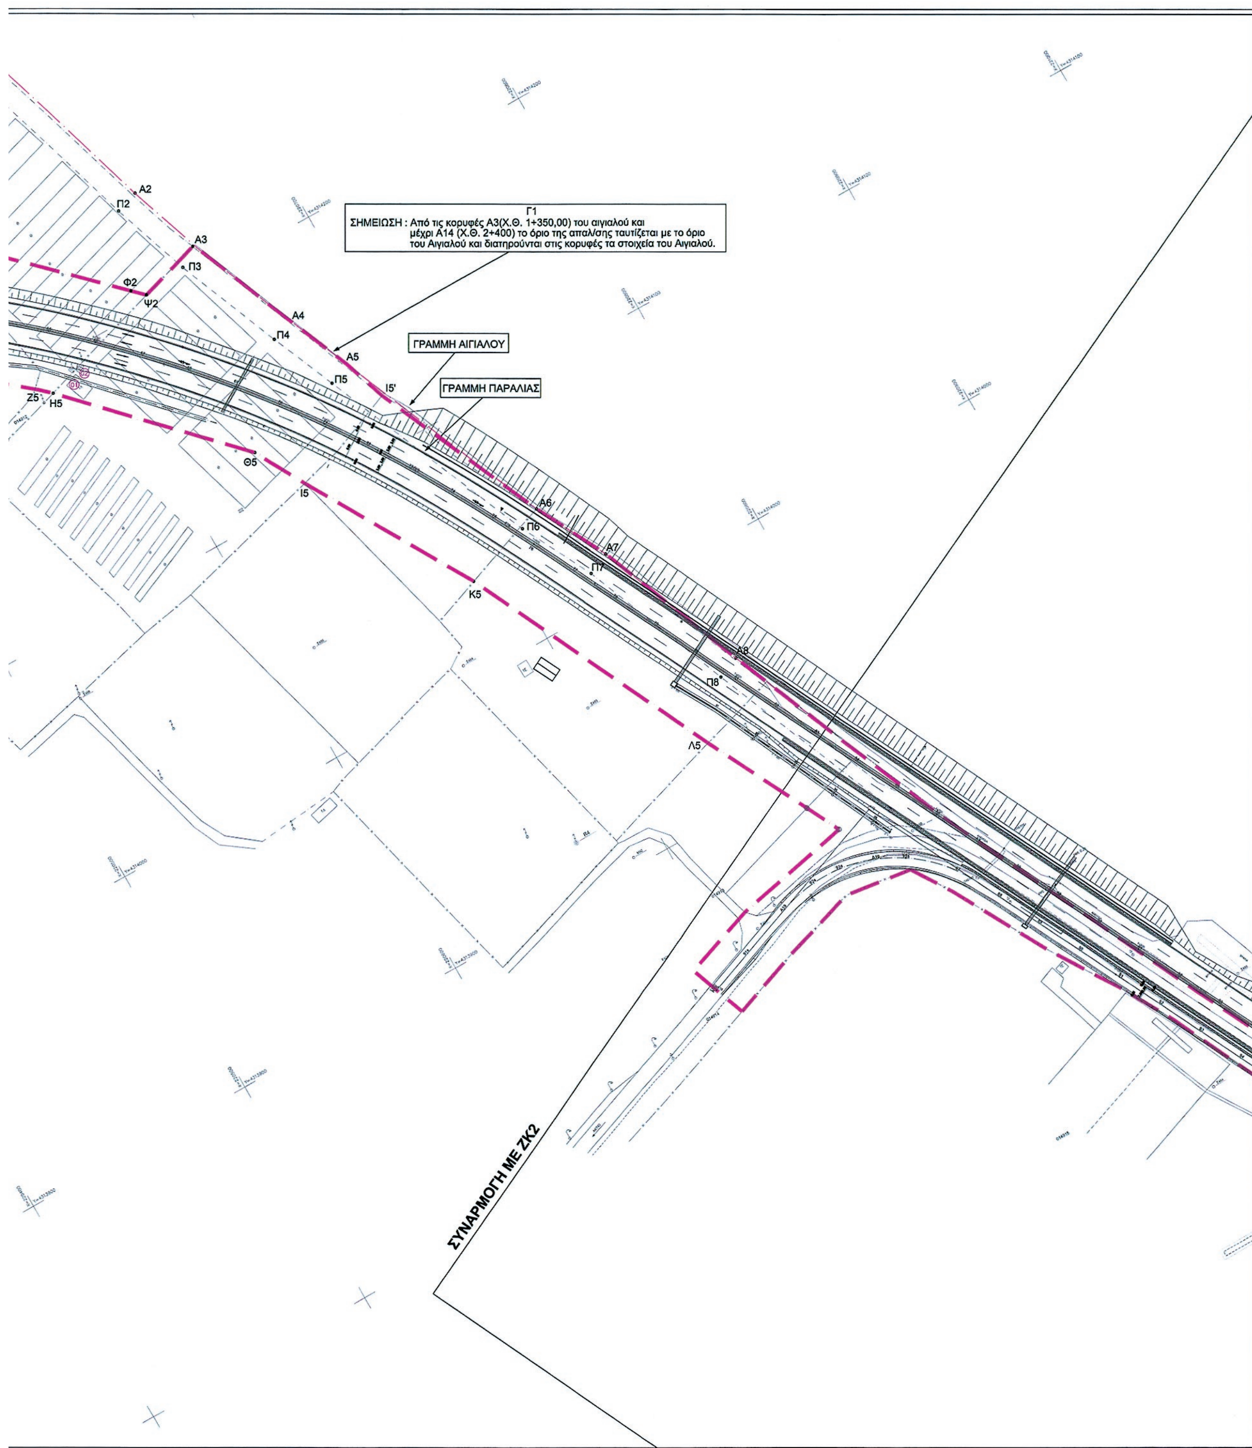

Γ1
ΣΗΜΕΙΩΣΗ : Από τις κορυφές Α3(Χ.Θ. 1+350,00) του αιγιαλού και
μέχρι Α14 (Χ.Θ. 2+400) το όριο της απαλ/σης ταυτίζεται με το όριο
του Αιγιαλού και διατηρούνται στις κορυφές τα στοιχεία του Αιγιαλού.
ΓΡΑΜΜΗ ΑΙΓΙΑΛΟΥ
ΓΡΑΜΜΗ ΠΑΡΑΛΙΑΣ
Α2
Π2
Α3
Π3
Φ2
Ψ2
Α4
Π4
Α5
Π5
Ι5'
Ζ5
Η5
Θ5
Ι5
Α6
Π6
Α7
Π7
Κ5
Α8
Π8
Λ5
ΣΥΝΑΡΜΟΓΗ ΜΕ ΖΚ2

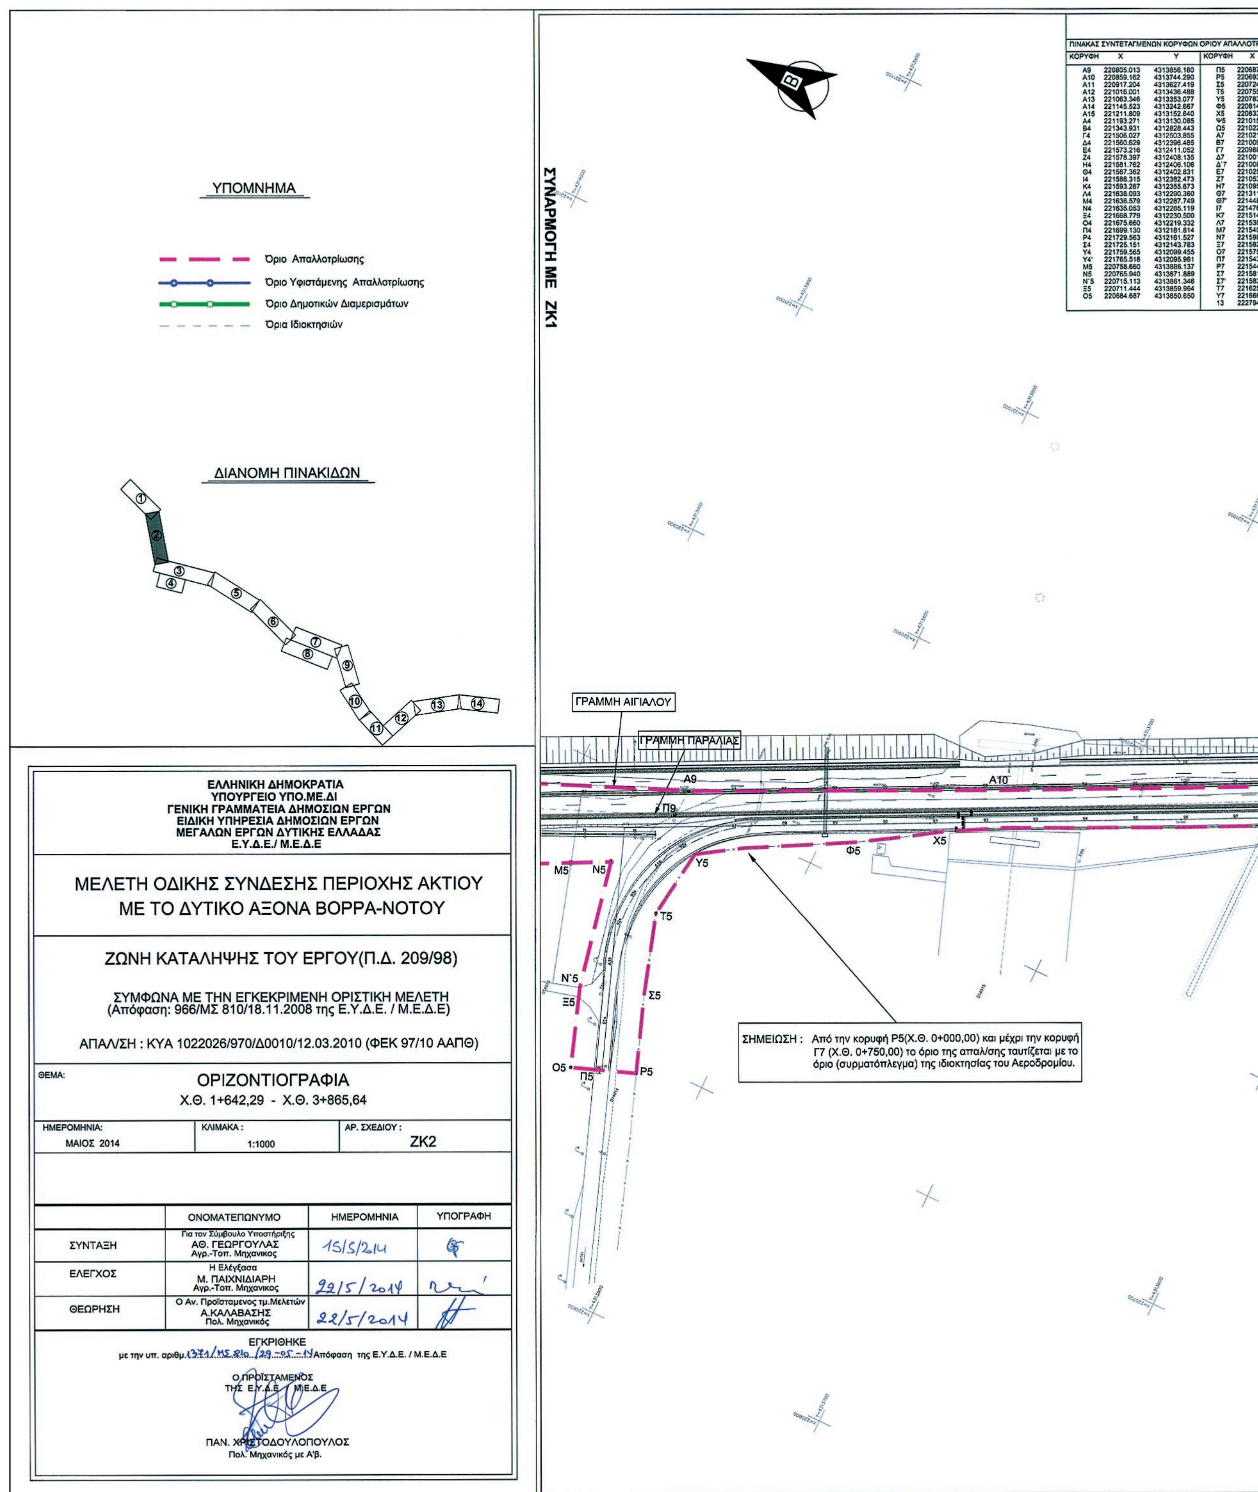


ΚΟΡΥΦΗ	Χ	Υ	ΚΟΡΥΦΗ	Χ
Α9	220805.013	4313856.180	Π5	220687
Α10	220859.162	4313744.290	Ρ5	220693
Α11	220917.204	4313627.419	Σ5	220724
Α12	221016.001	4313436.488	Τ5	220755
Α13	221063.346	4313353.077	Υ5	220783
Α14	221145.523	4313242.667	Φ5	220814
Α15	221211.809	4313152.640	Χ5	220833
Α4	221193.271	4313130.085	Ψ5	221015
Β4	221343.931	4312828.443	Ω5	221022
Γ4	221506.027	4312503.855	Α7	221021
Δ4	221560.629	4312396.485	Β7	221009
Ε4	221573.216	4312411.052	Γ7	220988
Ζ4	221578.397	4312408.135	Δ7	221001
Η4	221581.762	4312406.106	Δ'7	221008
Θ4	221587.362	4312402.831	Ε7	221025
Ι4	221586.315	4312382.473	Ζ7	221053
Κ4	221593.267	4312355.673	Η7	221095
Λ4	221638.093	4312290.360	Θ7	221311
Μ4	221636.579	4312287.749	Θ7'	221448
Ν4	221635.053	4312285.119	Ι7	221476
Ξ4	221668.779	4312230.500	Κ7	221514
Ο4	221675.660	4312219.332	Λ7	221538
Π4	221699.130	4312181.814	Μ7	221540
Ρ4	221729.563	4312161.527	Ν7	221598
Σ4	221725.151	4312143.783	Ξ7	221582
Υ4	221759.565	4312099.455	Ο7	221575
Υ4'	221765.518	4312095.961	Π7	221543
Μ5	220758.660	4313886.137	Ρ7	221544
Ν5	220765.940	4313871.889	Σ7	221581
Ν'5	220715.113	4313861.346	Σ7'	221583
Ξ5	220711.444	4313859.964	Τ7	221625
Ο5	220684.687	4313850.650	Υ7	221666
			13	222794

ΕΘΝΙΚΟ ΤΥΠΟΓΡΑΦΕΙΟ


Για τεχνικούς λόγους στο σχεδιάγραμμα, έγινε σμίκρυνση, κατά ποσοστό 33%

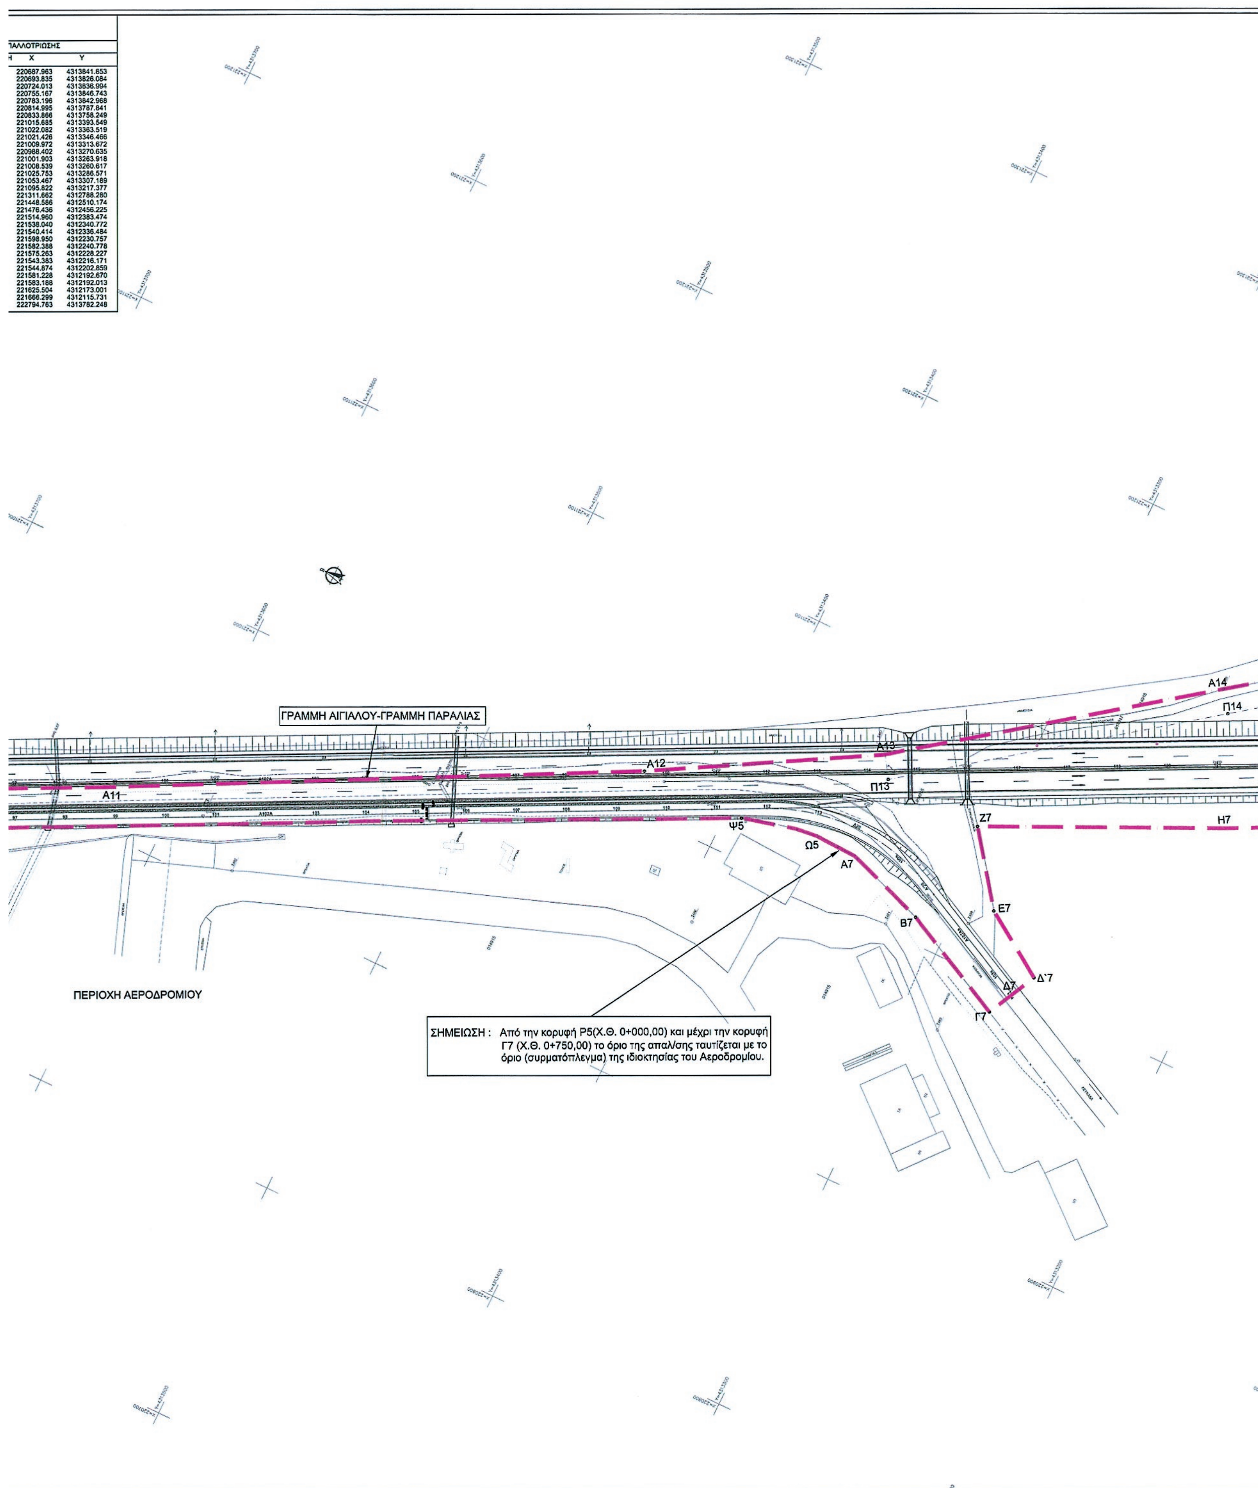


ΠΑΛΛΟΤΡΙΩΣΗΣ		
Η	X	Y
	220687.963	4313841.853
	220693.835	4313826.084
	220724.013	4313836.994
	220755.167	4313846.743
	220783.196	4313842.968
	220814.995	4313787.841
	220833.866	4313758.249
	221015.685	4313393.549
	221022.082	4313363.519
	221021.426	4313346.466
	221009.972	4313313.672
	220988.402	4313270.635
	221001.903	4313263.918
	221008.539	4313260.617
	221025.753	4313286.571
	221053.467	4313307.189
	221095.822	4313217.377
	221311.662	4312788.280
	221448.586	4312510.174
	221476.436	4312456.225
	221514.960	4312383.474
	221538.040	4312340.772
	221540.414	4312336.484
	221598.950	4312230.757
	221582.388	4312240.778
	221575.263	4312228.227
	221543.383	4312216.171
	221544.874	4312202.859
	221581.228	4312192.670
	221583.188	4312192.013
	221625.504	4312173.001
	221666.299	4312115.731
	222794.763	4313782.248

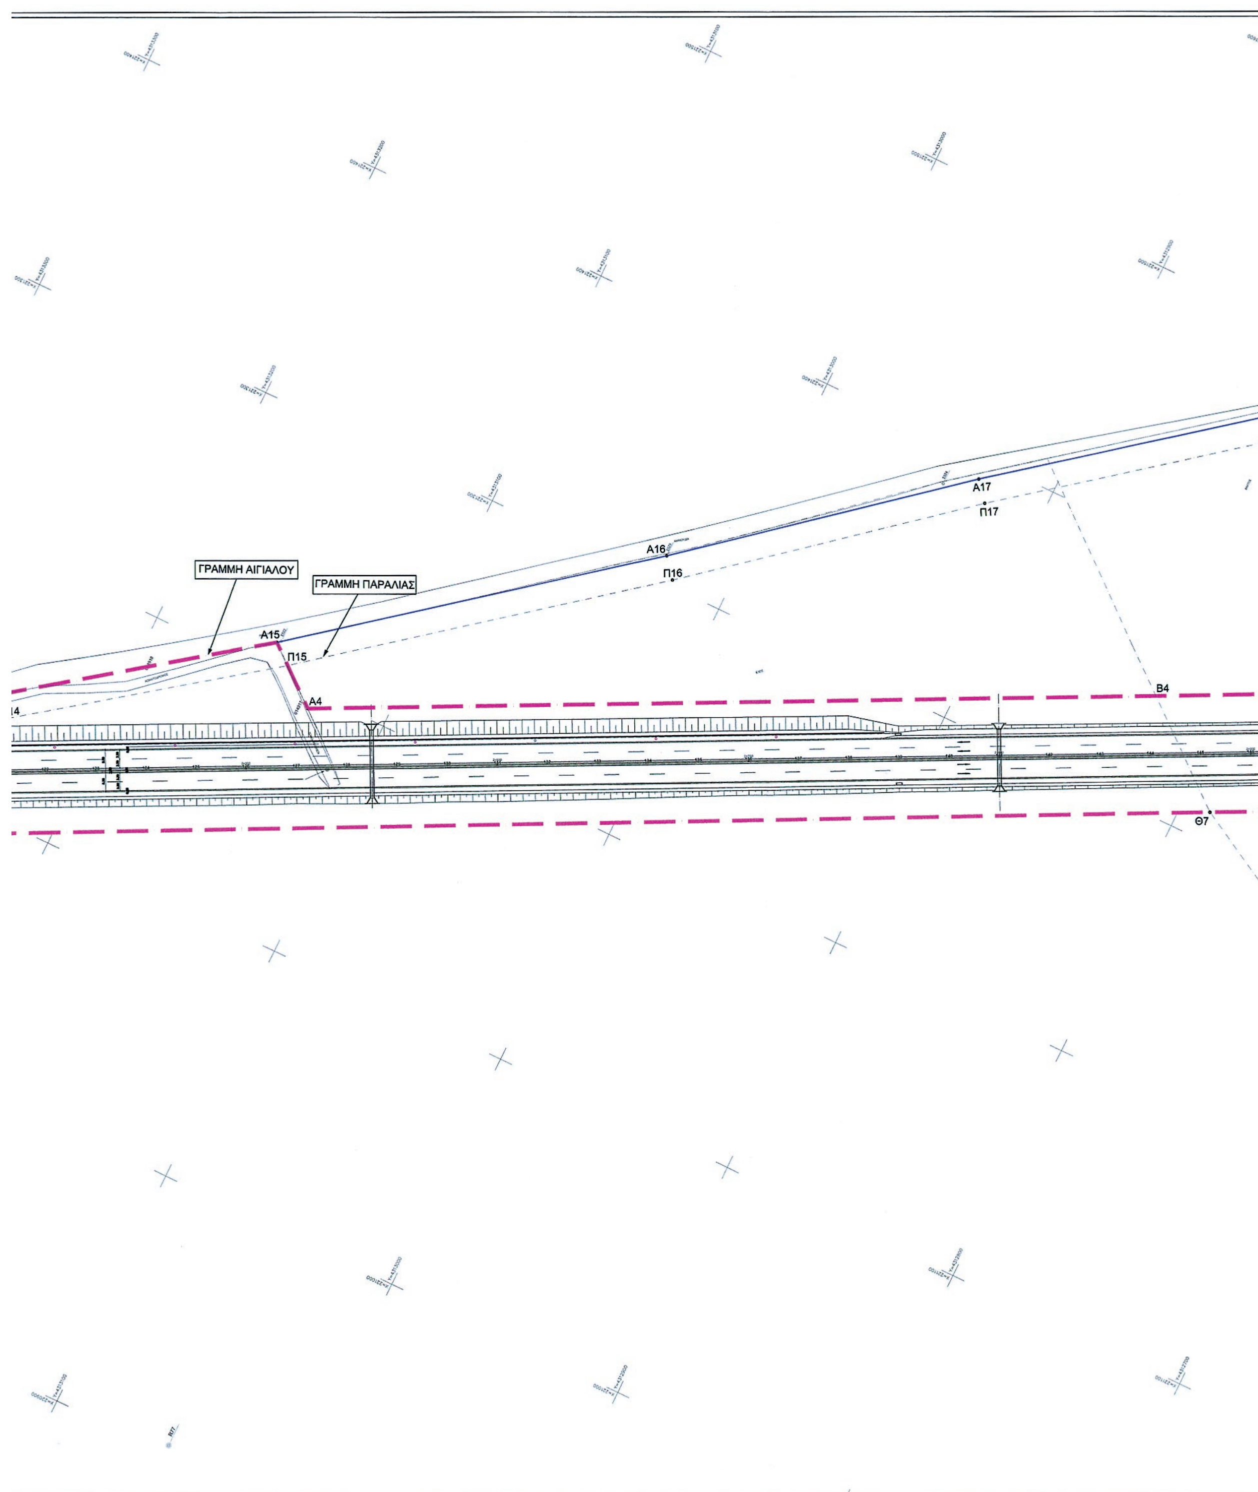


ΓΡΑΜΜΗ ΑΙΓΙΑΛΟΥ
ΓΡΑΜΜΗ ΠΑΡΑΛΙΑΣ
Α15
Π15
Α16
Π16
Α17
Π17
Α4
Β4
Θ7

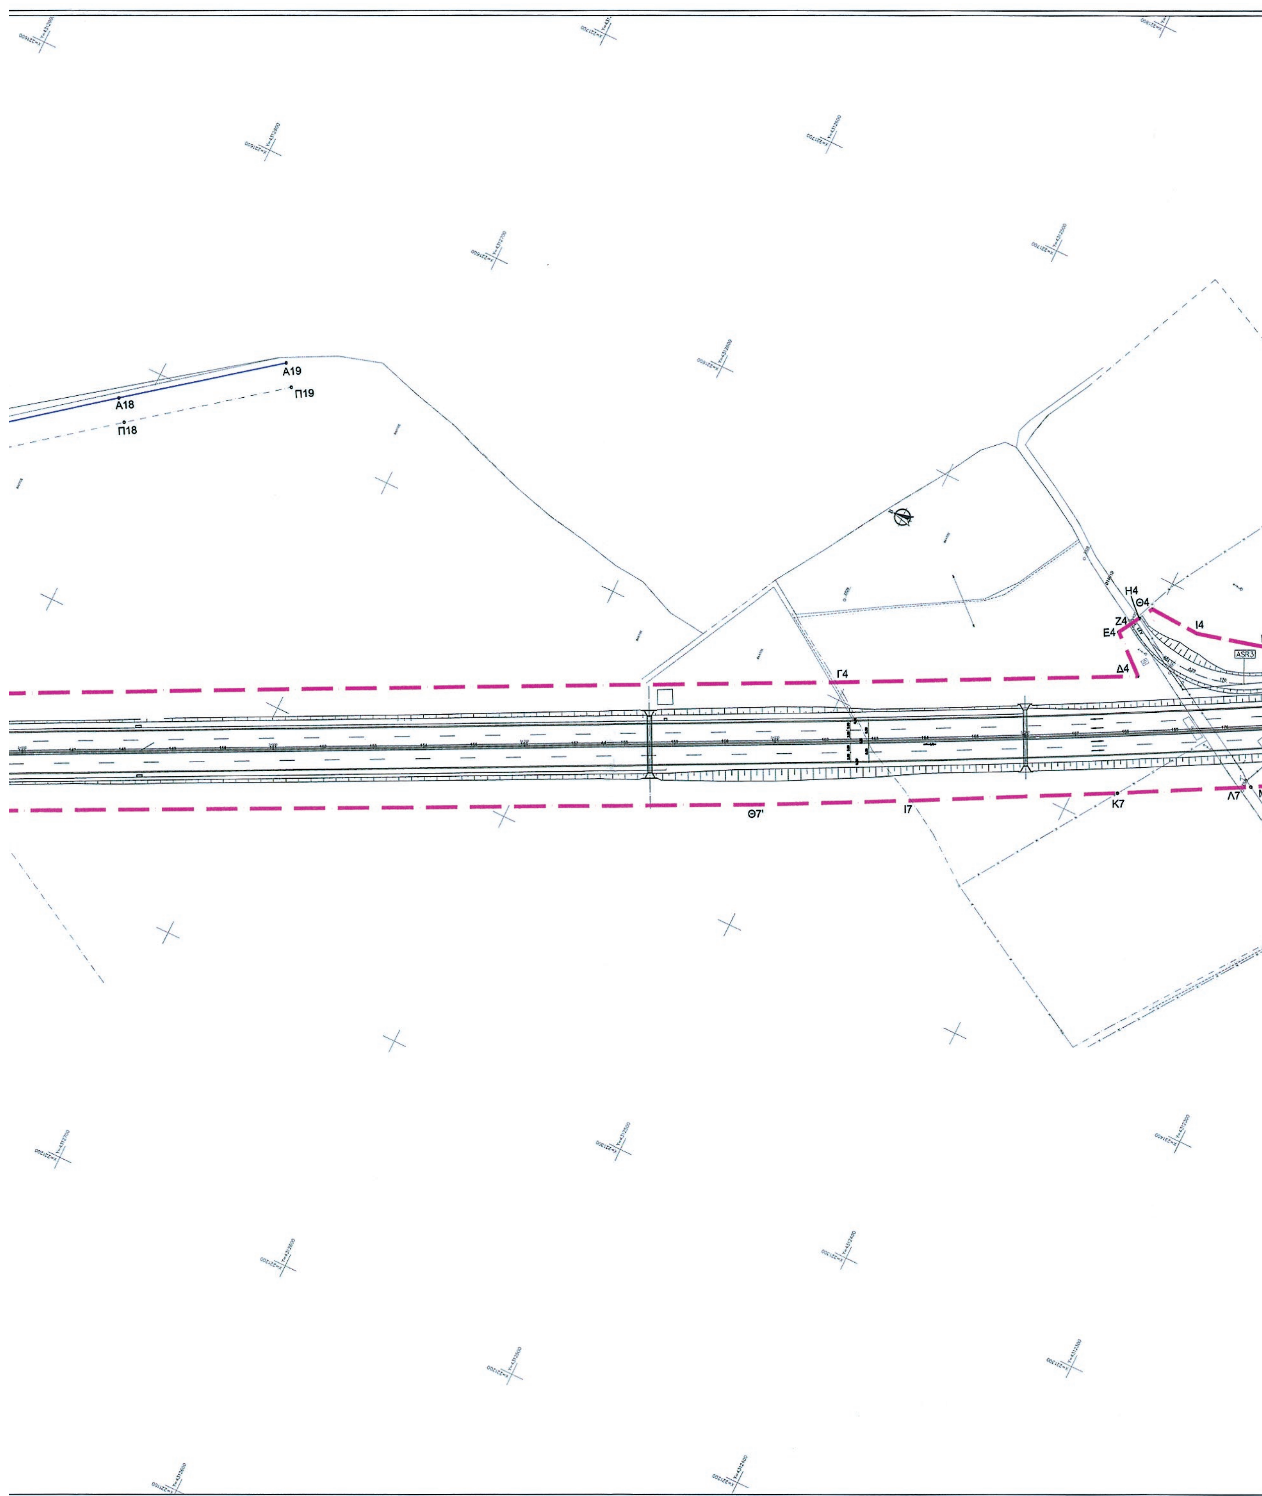

Α19
Α18
Π19
Π18
Η4
Θ4
Ζ4
Ε4
Ι4
Γ4
Δ4
Θ7'
Ι7
Κ7
Λ7

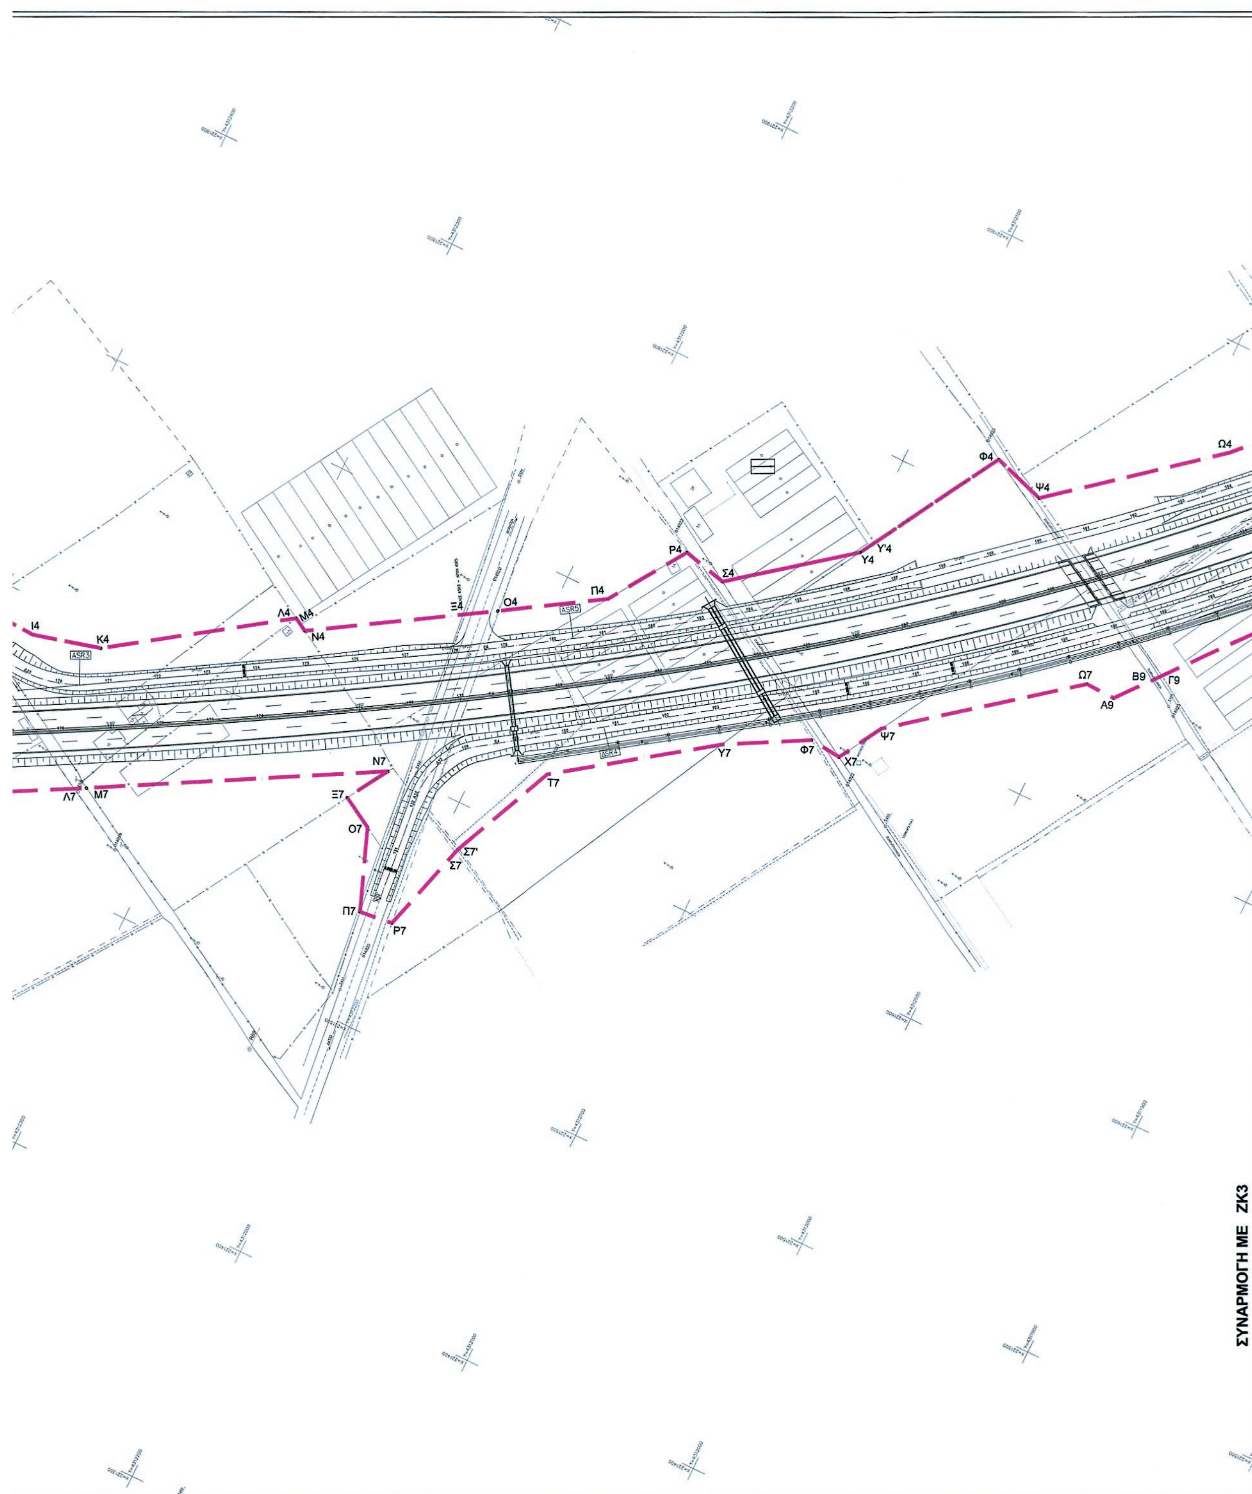
Ι4
Κ4
Λ4
Μ4
Ν4
Ο4
Π4
Ρ4
Σ4
Υ4
Υ'4
Φ4
Ψ4
Ω4
Λ7
Μ7
Ν7
Ξ7
Ο7
Π7
Ρ7
Σ7
Σ7'
Τ7
Υ7
Φ7
Χ7
Ψ7
Ω7
Α9
Β9
Γ9
ΣΥΝΑΡΜΟΓΗ ΜΕ ΖΚ3

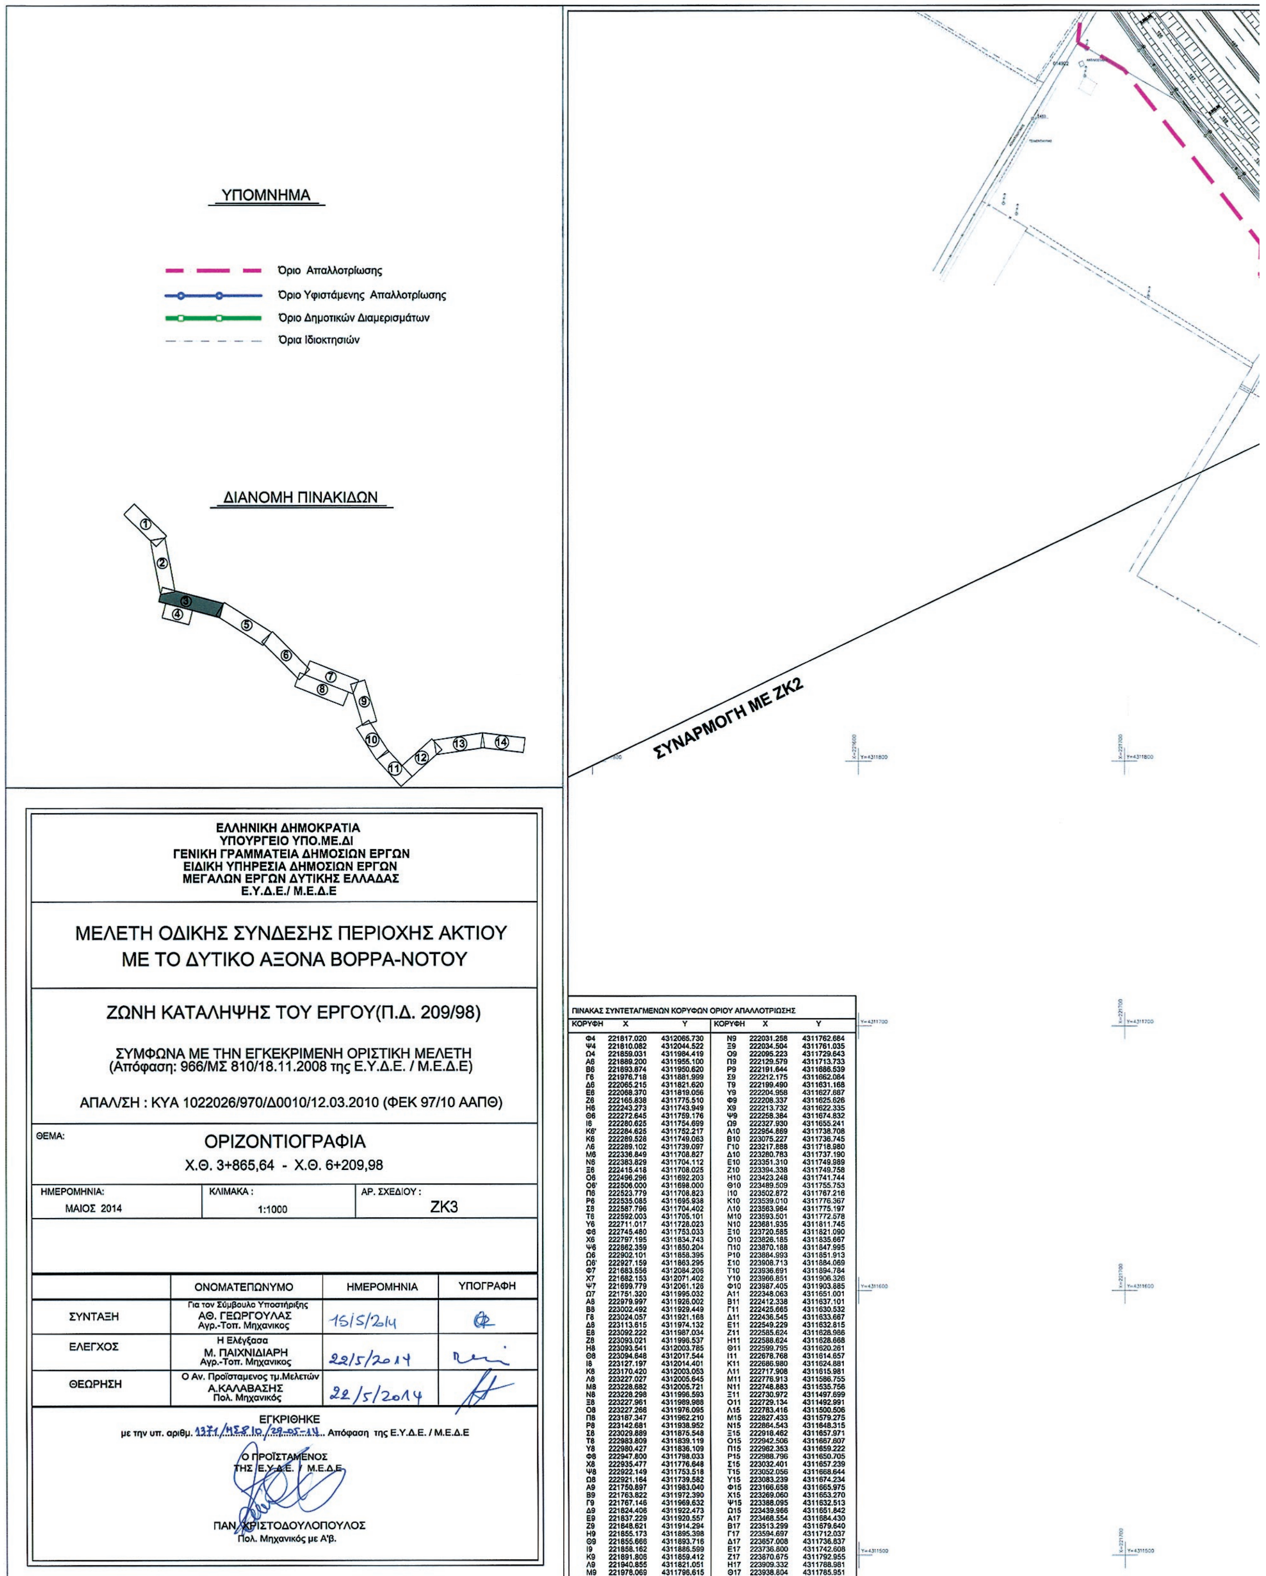

ΕΛΛΗΝΙΚΗ ΔΗΜΟΚΡΑΤΙΑ
ΥΠΟΥΡΓΕΙΟ ΥΠΟ.ΜΕ.ΔΙ
ΓΕΝΙΚΗ ΓΡΑΜΜΑΤΕΙΑ ΔΗΜΟΣΙΩΝ ΕΡΓΩΝ
ΕΙΔΙΚΗ ΥΠΗΡΕΣΙΑ ΔΗΜΟΣΙΩΝ ΕΡΓΩΝ
ΜΕΓΑΛΩΝ ΕΡΓΩΝ ΔΥΤΙΚΗΣ ΕΛΛΑΔΑΣ
Ε.Υ.Δ.Ε./ Μ.Ε.Δ.Ε

ΜΕΛΕΤΗ ΟΔΙΚΗΣ ΣΥΝΔΕΣΗΣ ΠΕΡΙΟΧΗΣ ΑΚΤΙΟΥ ΜΕ ΤΟ ΔΥΤΙΚΟ ΑΞΟΝΑ ΒΟΡΡΑ-ΝΟΤΟΥ

ΖΩΝΗ ΚΑΤΑΛΗΨΗΣ ΤΟΥ ΕΡΓΟΥ(Π.Δ. 209/98)

ΣΥΜΦΩΝΑ ΜΕ ΤΗΝ ΕΓΚΕΚΡΙΜΕΝΗ ΟΡΙΣΤΙΚΗ ΜΕΛΕΤΗ
(Απόφαση: 966/ΜΣ 810/18.11.2008 της Ε.Υ.Δ.Ε. / Μ.Ε.Δ.Ε)

ΑΠΑΛ/ΣΗ : ΚΥΑ 1022026/970/Δ0010/12.03.2010 (ΦΕΚ 97/10 ΑΑΠΘ)

ΘΕΜΑ: ΟΡΙΖΟΝΤΙΟΓΡΑΦΙΑ
Χ.Θ. 3+865,64 - Χ.Θ. 6+209,98

ΗΜΕΡΟΜΗΝΙΑ:	ΚΛΙΜΑΚΑ :	ΑΡ. ΣΧΕΔΙΟΥ :
ΜΑΙΟΣ 2014	1:1000	ΖΚ3

	ΟΝΟΜΑΤΕΠΩΝΥΜΟ	ΗΜΕΡΟΜΗΝΙΑ	ΥΠΟΓΡΑΦΗ
ΣΥΝΤΑΞΗ	Για τον Σύμβουλο Υποστήριξης ΑΘ. ΓΕΩΡΓΟΥΛΑΣ Αγρ.-Τοπ. Μηχανικος	15/5/2014	
ΕΛΕΓΧΟΣ	Η Ελέγξασα Μ. ΠΑΙΧΝΙΔΙΑΡΗ Αγρ.-Τοπ. Μηχανικος	22/5/2014	
ΘΕΩΡΗΣΗ	Ο Αν. Προϊσταμενος τμ.Μελετών Α.ΚΑΛΑΒΑΣΗΣ Πολ. Μηχανικός	22/5/2014	

ΕΓΚΡΙΘΗΚΕ
με την υπ. αριθμ. 1371/ΜΣ810/29-05-14 Απόφαση της Ε.Υ.Δ.Ε. / Μ.Ε.Δ.Ε


Ο ΠΡΟΪΣΤΑΜΕΝΟΣ
ΤΗΣ Ε.Υ.Δ.Ε. / Μ.Ε.Δ.Ε

ΠΑΝ. ΧΡΙΣΤΟΔΟΥΛΟΠΟΥΛΟΣ
Πολ. Μηχανικός με Α'β.

ΠΙΝΑΚΑΣ ΣΥΝΤΕΤΑΓΜΕΝΩΝ ΚΟΡΥΦΩΝ ΟΡΙΟΥ ΑΠΑΛΛΟΤΡΙΩΣΗΣ


ΚΟΡΥΦΗ	X	Y	ΚΟΡΥΦΗ	X	Y
Φ4	221817.020	4312065.730	N9	222031.258	4311762.684
Ψ4	221810.082	4312044.522	Ξ9	222034.504	4311761.035
Ω4	221859.031	4311984.419	O9	222095.223	4311729.643
A6	221889.200	4311955.100	Π9	222129.579	4311713.733
B6	221893.874	4311950.620	P9	222191.644	4311686.539
Γ6	221976.718	4311881.999	Σ9	222212.175	4311662.084
Δ6	222065.215	4311821.620	T9	222199.490	4311631.168
E6	222068.370	4311819.056	Y9	222204.958	4311627.687
Z6	222165.838	4311775.510	Φ9	222208.337	4311625.626
H6	222243.273	4311743.949	X9	222213.732	4311622.335
Θ6	222272.645	4311759.176	Ψ9	222258.384	4311674.832
I6	222280.625	4311754.699	Ω9	222327.930	4311655.241
K6'	222284.625	4311752.217	A10	222954.869	4311738.708
K6	222289.528	4311749.063	B10	223075.227	4311736.745
Λ6	222289.102	4311739.097	Γ10	223217.888	4311718.980
M6	222336.849	4311708.827	Δ10	223280.783	4311737.190
N6	222383.829	4311704.112	E10	223351.310	4311749.989
Ξ6	222415.418	4311708.025	Z10	223394.338	4311749.758
O6	222496.296	4311692.203	H10	223423.248	4311741.744
O6'	222506.000	4311698.000	Θ10	223489.509	4311755.753
Π6	222523.779	4311708.823	I10	223502.872	4311767.216
P6	222535.085	4311695.938	K10	223539.010	4311776.367
Σ6	222587.796	4311704.402	Λ10	223563.964	4311775.197
T6	222592.003	4311705.101	M10	223593.501	4311772.578
Y6	222711.017	4311728.023	N10	223681.935	4311811.745
Φ6	222745.480	4311753.033	Ξ10	223720.585	4311821.090
X6	222797.195	4311834.743	O10	223826.185	4311835.667
Ψ6	222862.359	4311850.204	Π10	223870.188	4311847.995
Ω6	222902.101	4311858.395	P10	223884.993	4311851.913
Ω6'	222927.159	4311863.295	Σ10	223908.713	4311884.069
Φ7	221683.556	4312084.206	T10	223936.691	4311894.784
X7	221682.153	4312071.402	Y10	223966.851	4311906.326
Ψ7	221699.779	4312061.126	Φ10	223987.405	4311903.885
Ω7	221751.320	4311995.032	A11	222348.063	4311651.001
A8	222979.997	4311926.002	B11	222412.338	4311637.101
B8	223002.492	4311929.449	Γ11	222425.665	4311630.532
Γ8	223024.057	4311921.168	Δ11	222436.545	4311633.667
Δ8	223113.615	4311974.132	E11	222549.229	4311632.815
E8	223092.222	4311987.034	Z11	222585.624	4311628.986
Z8	223093.021	4311996.537	H11	222588.624	4311628.668
H8	223093.541	4312003.785	Θ11	222599.795	4311620.261
Θ8	223094.648	4312017.544	I11	222678.768	4311614.657
I8	223127.197	4312014.401	K11	222686.980	4311624.881
K8	223170.420	4312003.053	Λ11	222717.908	4311615.981
Λ8	223227.027	4312005.645	M11	222776.913	4311586.755
M8	223228.682	4312005.721	N11	222748.883	4311535.756
N8	223228.298	4311996.593	Ξ11	222730.972	4311497.699
Ξ8	223227.961	4311989.988	O11	222729.134	4311492.991
O8	223227.266	4311976.095	Λ15	222783.416	4311500.506
Π8	223187.347	4311962.210	M15	222827.433	4311579.275
P8	223142.681	4311938.952	N15	222864.543	4311648.315
Σ8	223029.889	4311875.548	Ξ15	222918.462	4311657.971
T8	222983.809	4311839.119	O15	222942.506	4311667.607
Y8	222980.427	4311836.109	Π15	222962.353	4311659.222
Φ8	222947.800	4311798.033	P15	222988.796	4311650.705
X8	222935.477	4311776.648	Σ15	223032.401	4311657.239
Ψ8	222922.149	4311753.518	T15	223052.056	4311668.644
Ω8	222921.164	4311739.582	Y15	223083.239	4311674.234
A9	221750.897	4311983.040	Φ15	223166.658	4311665.975
B9	221763.822	4311972.390	X15	223269.060	4311653.270
Γ9	221767.146	4311969.632	Ψ15	223388.095	4311632.513
Δ9	221824.406	4311922.473	Ω15	223439.966	4311651.842
E9	221837.229	4311920.557	A17	223468.554	4311684.430
Z9	221848.621	4311914.294	B17	223513.299	4311679.640
H9	221855.173	4311895.398	Γ17	223594.697	4311712.037
Θ9	221855.666	4311893.716	Δ17	223657.008	4311736.837
I9	221858.162	4311886.599	E17	223736.800	4311742.608
K9	221891.806	4311859.412	Z17	223870.675	4311792.955
Λ9	221940.855	4311821.051	H17	223909.332	4311788.981
M9	221978.069	4311796.615	Θ17	223938.804	4311785.951


ΕΘΝΙΚΟ ΤΥΠΟΓΡΑΦΕΙΟ
Για τεχνικούς λόγους στο σχεδιάγραμμα, έγινε σμίκρυνση, κατά ποσοστό 35%

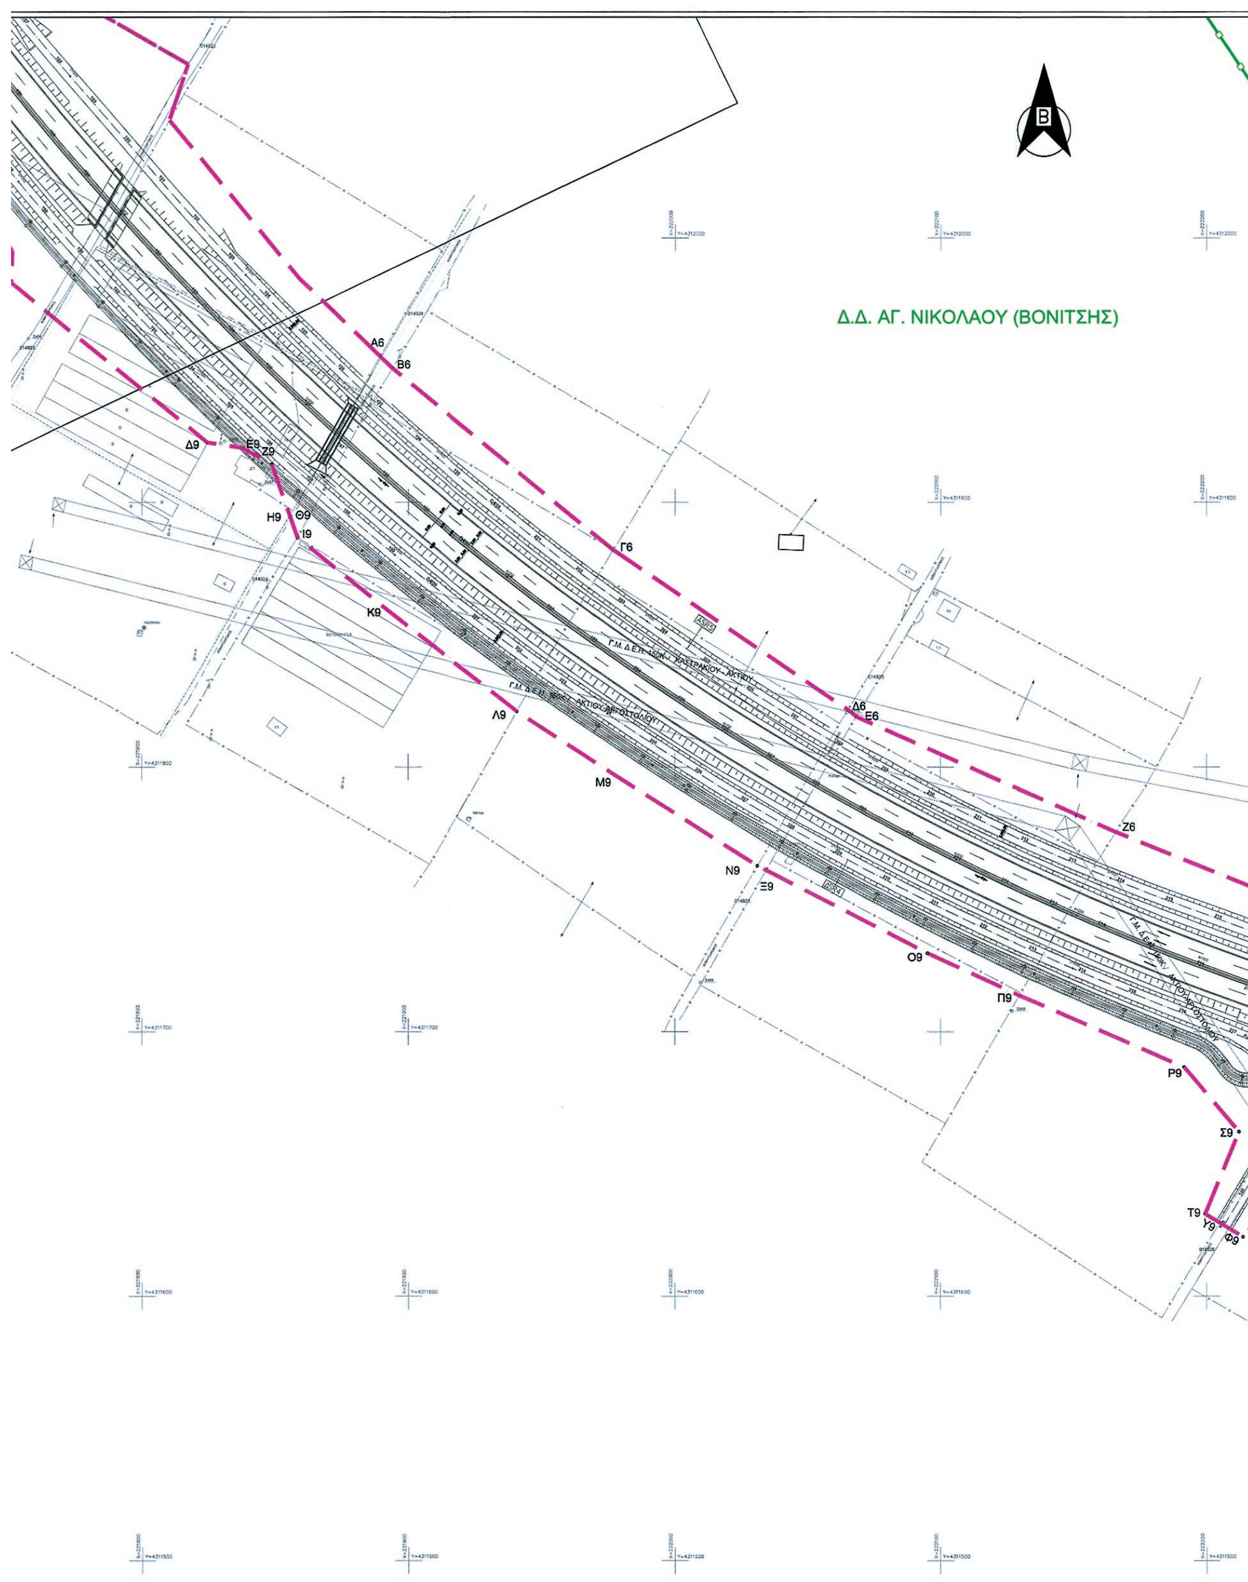
Β
Δ.Δ. ΑΓ. ΝΙΚΟΛΑΟΥ (ΒΟΝΙΤΣΗΣ)
Α6
Β6
Γ6
Δ6
Ε6
Ζ6
Δ9
Ε9
Ζ9
Η9
Θ9
Ι9
Κ9
Λ9
Μ9
Ν9
Ξ9
Ο9
Π9
Ρ9
Σ9
Τ9
Υ9
Φ9




01014
01052
Δ.Δ. ΒΟΝΙΤΣΑΣ
Θ6
Ι6
Η6
Κ6'
Κ6
Λ6
Μ6
Ν6
Ξ'6
Ξ6
Π6
Ο6'
Ο6
Ρ6
Σ6
Τ6
Ψ9
Ω9
Α11
Β11
Γ11
Δ11
Ε11
Ζ11
Η11
Θ11
Ι11
Χ9
ΣΥΝΑΡΜΟΓΗ ΜΕ ΖΚ4

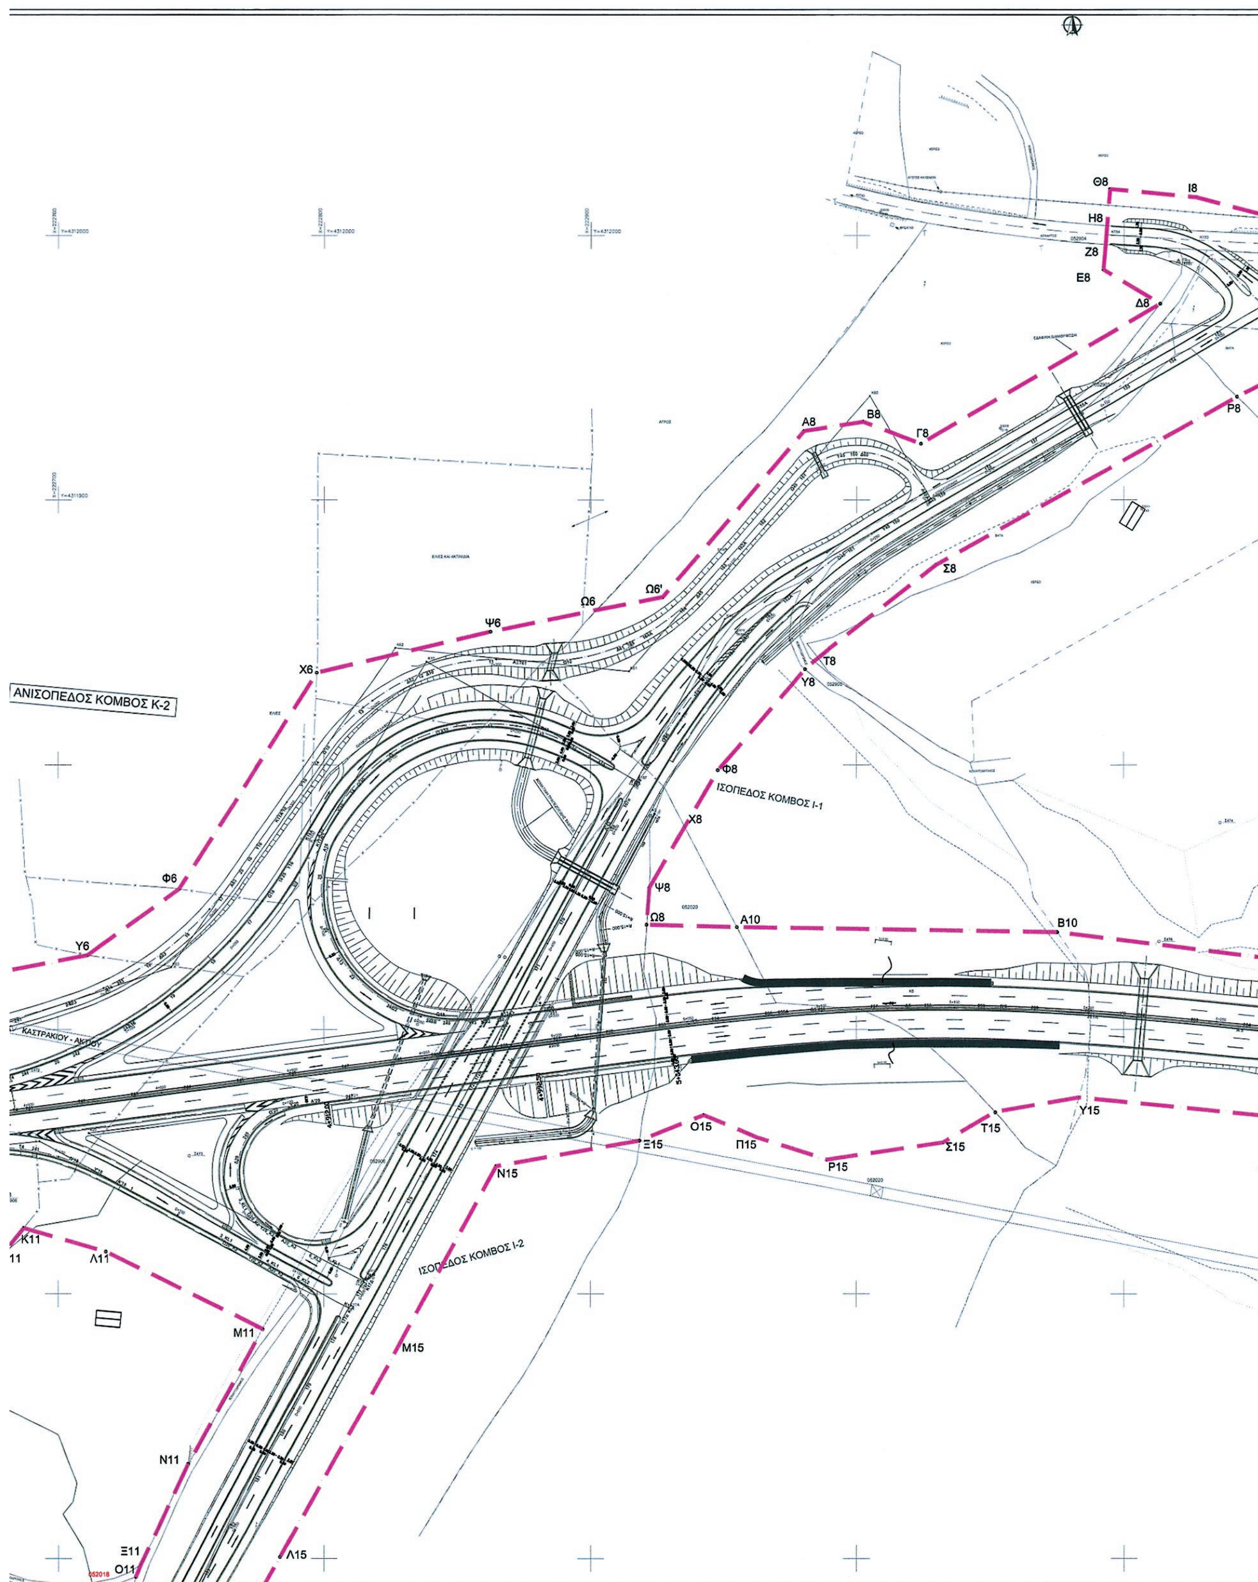
ΑΝΙΣΟΠΕΔΟΣ ΚΟΜΒΟΣ Κ-2
ΙΣΟΠΕΔΟΣ ΚΟΜΒΟΣ Ι-1
ΙΣΟΠΕΔΟΣ ΚΟΜΒΟΣ Ι-2
ΚΑΣΤΡΑΚΙΟΥ - ΑΚΤΙΟΥ
Θ8
Ι8
Η8
Ζ8
Ε8
Δ8
Α8
Β8
Γ8
Ρ8
Σ8
Τ8
Υ8
Φ8
Χ8
Ψ8
Ω8
Ω6'
Ω6
Ψ6
Χ6
Φ6
Υ6
Α10
Β10
Ο15
Π15
Ρ15
Σ15
Τ15
Υ15
Ξ15
Ν15
Κ11
Λ11
Μ11
Μ15
Ν11
Ξ11
Ο11
Λ15

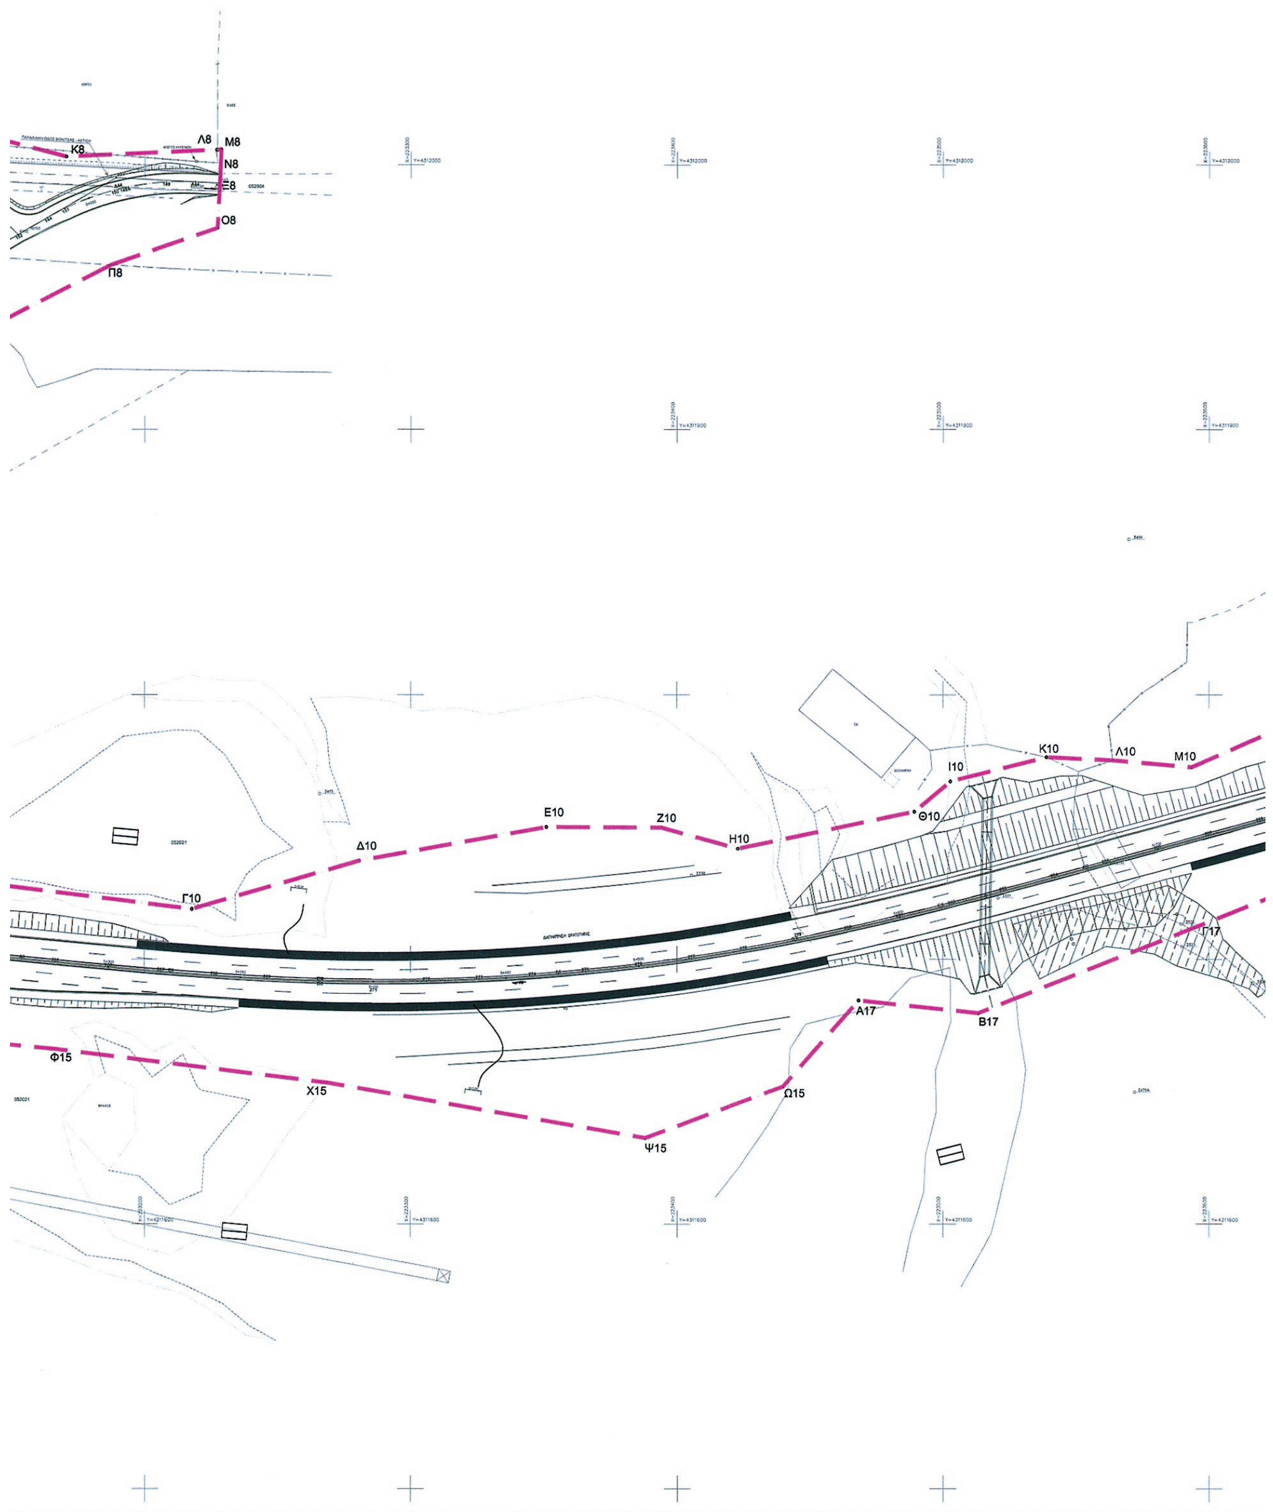


Κ8
Λ8
Μ8
Ν8
Ξ8
Ο8
Π8
Γ10
Δ10
Ε10
Ζ10
Η10
Θ10
Ι10
Κ10
Λ10
Μ10
Γ17
Α17
Β17
Φ15
Χ15
Ψ15
Ω15

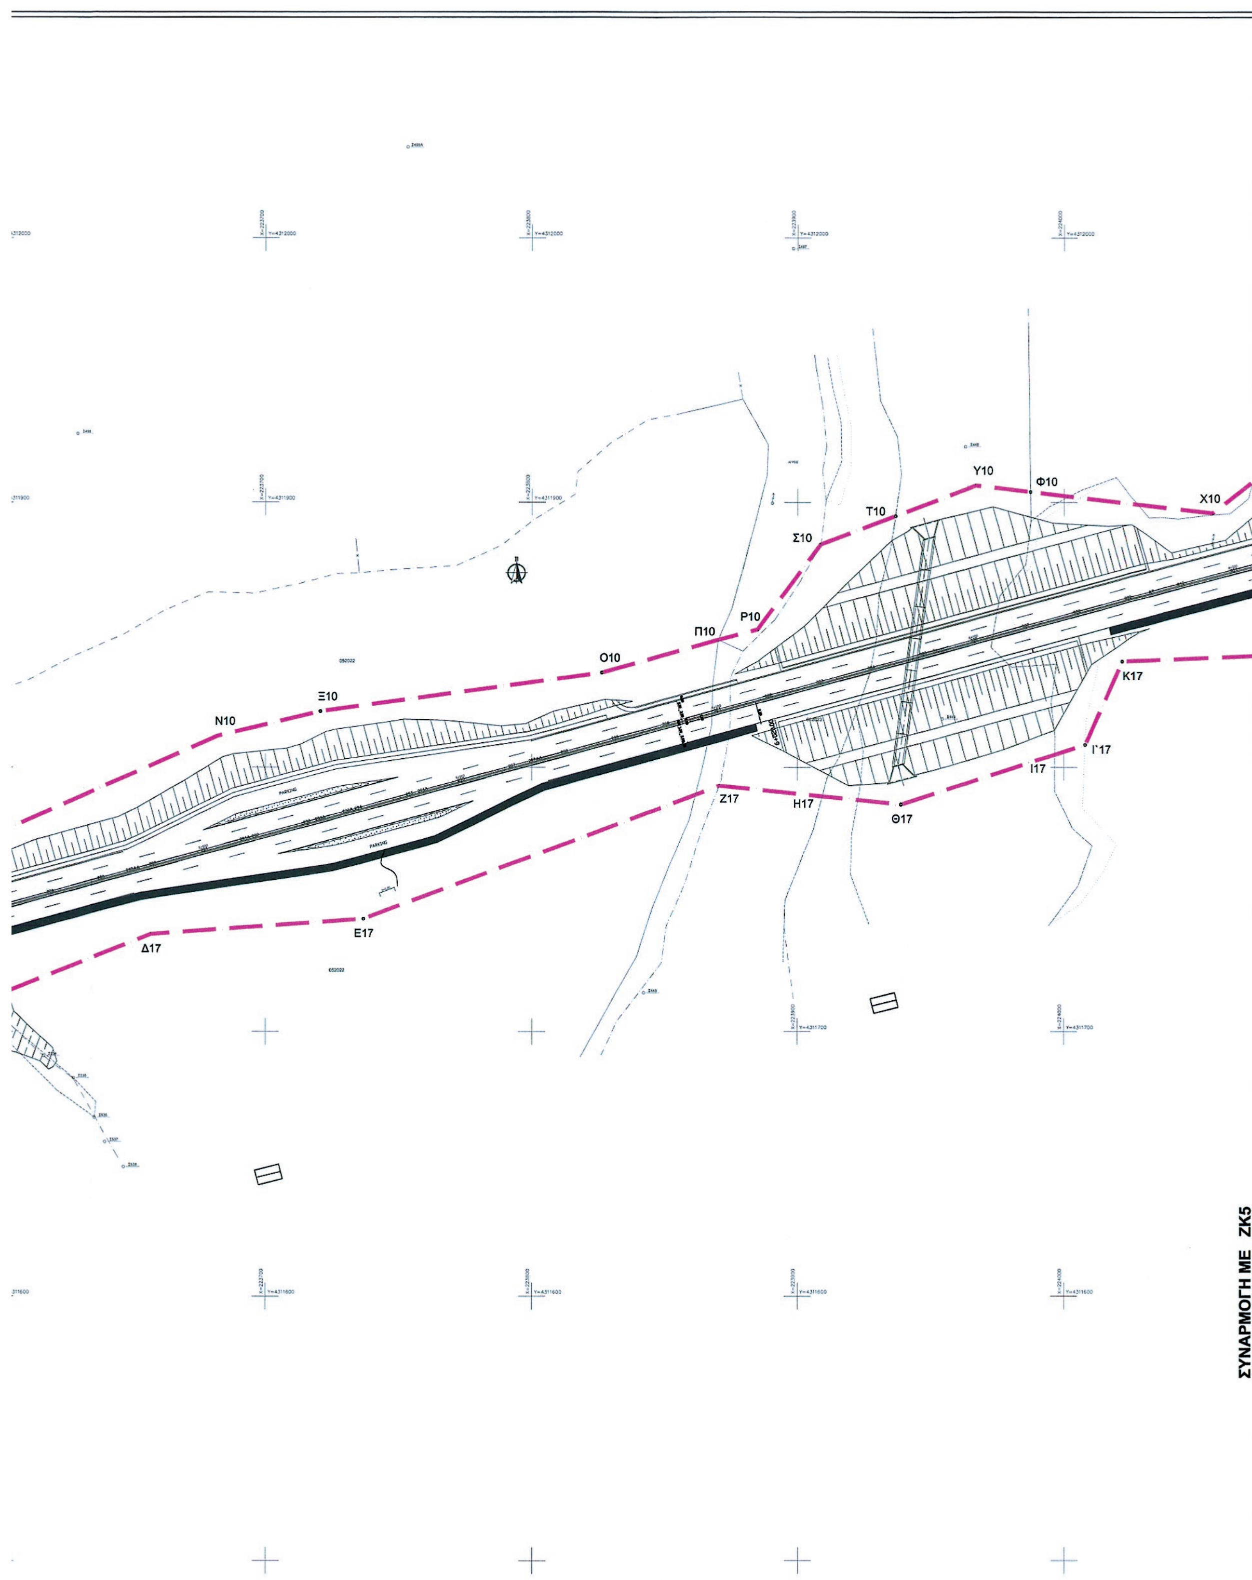
Υ10
Φ10
Τ10
Χ10
Σ10
Ρ10
Π10
Ο10
Ξ10
Ν10
Κ17
Ι`17
Ι17
Ζ17
Η17
Θ17
Ε17
Δ17
ΣΥΝΑΡΜΟΓΗ ΜΕ ΖΚ5

ΥΠΟΜΝΗΜΑ

- Όριο Απαλλοτρίωσης
- Όριο Υφιστάμενης Απαλλοτρίωσης
- Όριο Δημοτικών Διαμερισμάτων
- Όρια Ιδιοκτησιών

ΔΙΑΝΟΜΗ ΠΙΝΑΚΙΔΩΝ

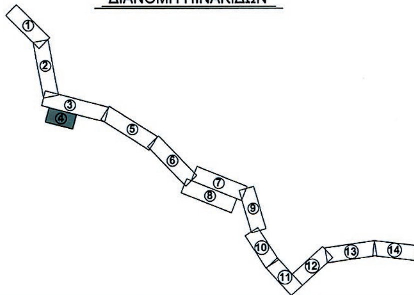

ΕΛΛΗΝΙΚΗ ΔΗΜΟΚΡΑΤΙΑ
ΥΠΟΥΡΓΕΙΟ ΥΠΟ.ΜΕ.ΔΙ
ΓΕΝΙΚΗ ΓΡΑΜΜΑΤΕΙΑ ΔΗΜΟΣΙΩΝ ΕΡΓΩΝ
ΕΙΔΙΚΗ ΥΠΗΡΕΣΙΑ ΔΗΜΟΣΙΩΝ ΕΡΓΩΝ
ΜΕΓΑΛΩΝ ΕΡΓΩΝ ΔΥΤΙΚΗΣ ΕΛΛΑΔΑΣ
Ε.Υ.Δ.Ε./ Μ.Ε.Δ.Ε

ΜΕΛΕΤΗ ΟΔΙΚΗΣ ΣΥΝΔΕΣΗΣ ΠΕΡΙΟΧΗΣ ΑΚΤΙΟΥ ΜΕ ΤΟ ΔΥΤΙΚΟ ΑΞΟΝΑ ΒΟΡΡΑ-ΝΟΤΟΥ

ΖΩΝΗ ΚΑΤΑΛΗΨΗΣ ΤΟΥ ΕΡΓΟΥ(Π.Δ. 209/98)

ΣΥΜΦΩΝΑ ΜΕ ΤΗΝ ΕΓΚΕΚΡΙΜΕΝΗ ΟΡΙΣΤΙΚΗ ΜΕΛΕΤΗ
(Απόφαση: 966/ΜΣ 810/18.11.2008 της Ε.Υ.Δ.Ε. / Μ.Ε.Δ.Ε)

ΑΠΑΛ/ΣΗ : ΚΥΑ 1022026/970/Δ0010/12.03.2010 (ΦΕΚ 97/10 ΑΑΠΘ)

ΘΕΜΑ: **ΟΡΙΖΟΝΤΙΟΓΡΑΦΙΑ**
Χ.Θ. 0+725,35 - Χ.Θ. 1+872,86 Κ.Ο. 2


ΗΜΕΡΟΜΗΝΙΑ:	ΚΛΙΜΑΚΑ :	ΑΡ. ΣΧΕΔΙΟΥ :
ΜΑΙΟΣ 2014	1:1000	ΖΚ4

	ΟΝΟΜΑΤΕΠΩΝΥΜΟ	ΗΜΕΡΟΜΗΝΙΑ	ΥΠΟΓΡΑΦΗ
ΣΥΝΤΑΞΗ	Για τον Σύμβουλο Υποστήριξης ΑΘ. ΓΕΩΡΓΟΥΛΑΣ Αγρ.-Τοπ. Μηχανικος	15/5/2014	(υπογραφή)
ΕΛΕΓΧΟΣ	Η Ελέγξασα Μ. ΠΑΙΧΝΙΔΙΑΡΗ Αγρ.-Τοπ. Μηχανικος	22/5/2014	(υπογραφή)
ΘΕΩΡΗΣΗ	Ο Αν. Προϊσταμενος τμ.Μελετών Α.ΚΑΛΑΒΑΣΗΣ Πολ. Μηχανικός	22/5/2014	(υπογραφή)

ΕΓΚΡΙΘΗΚΕ
με την υπ. αριθμ. 1371/ΜΣ810/29-05-14 Απόφαση της Ε.Υ.Δ.Ε. / Μ.Ε.Δ.Ε

Ο ΠΡΟΪΣΤΑΜΕΝΟΣ
ΤΗΣ Ε.Υ.Δ.Ε. / Μ.Ε.Δ.Ε

ΠΑΝ. ΧΡΙΣΤΟΔΟΥΛΟΠΟΥΛΟΣ
Πολ. Μηχανικός με Α'β.

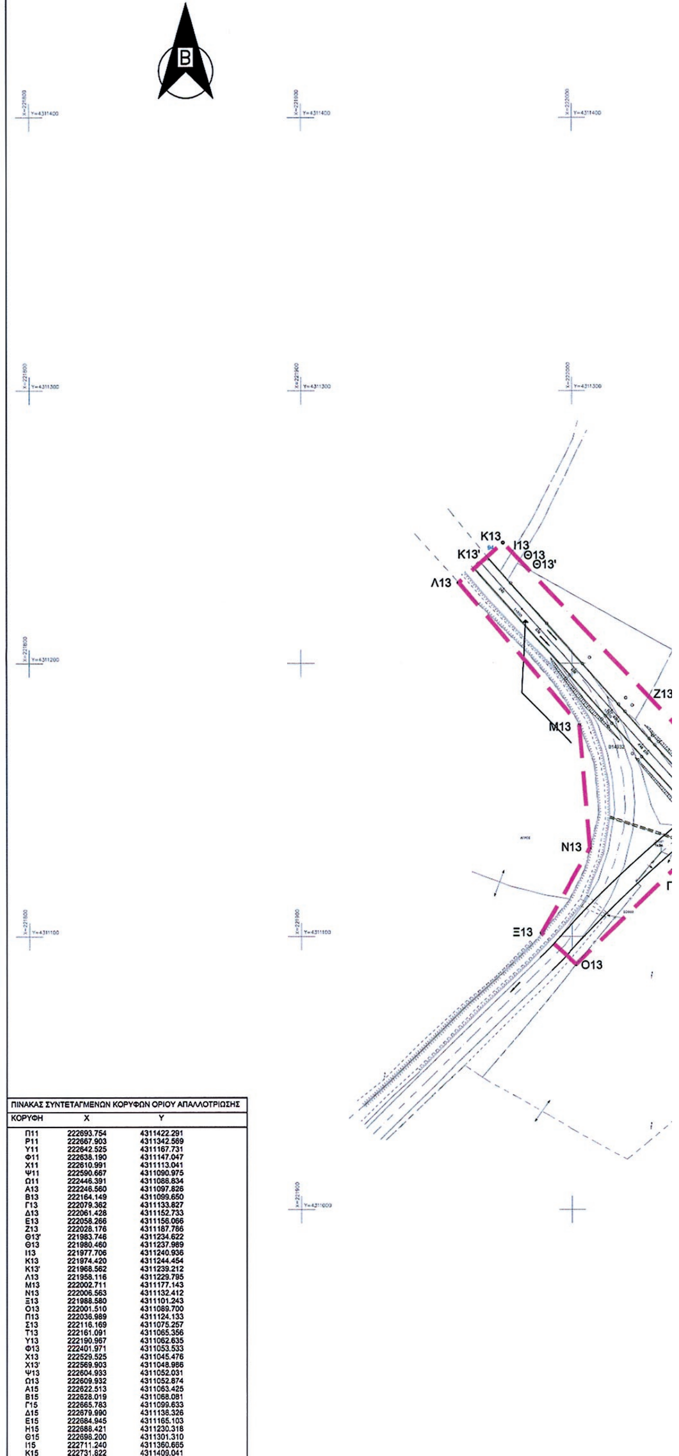


ΠΙΝΑΚΑΣ ΣΥΝΤΕΤΑΓΜΕΝΩΝ ΚΟΡΥΦΩΝ ΟΡΙΟΥ ΑΠΑΛΛΟΤΡΙΩΣΗΣ

ΚΟΡΥΦΗ	Χ	Υ
Π11	222693.754	4311422.291
Ρ11	222667.903	4311342.569
Υ11	222642.525	4311167.731
Φ11	222638.190	4311147.047
Χ11	222610.991	4311113.041
Ψ11	222590.667	4311090.975
Ω11	222446.391	4311086.834
Α13	222246.560	4311097.826
Β13	222164.149	4311099.650
Γ13	222079.362	4311133.827
Δ13	222061.428	4311152.733
Ε13	222058.266	4311156.066
Ζ13	222028.176	4311187.786
Θ13'	221983.746	4311234.622
Θ13	221980.460	4311237.989
Ι13	221977.706	4311240.936
Κ13	221974.420	4311244.454
Κ13'	221968.562	4311239.212
Λ13	221958.116	4311229.795
Μ13	222002.711	4311177.143
Ν13	222006.563	4311132.412
Ξ13	221988.580	4311101.243
Ο13	222001.510	4311089.700
Π13	222036.989	4311124.133
Σ13	222116.169	4311075.257
Τ13	222161.091	4311065.356
Υ13	222190.967	4311062.635
Φ13	222401.971	4311053.533
Χ13	222529.525	4311045.476
Χ13'	222569.903	4311048.986
Ψ13	222604.933	4311052.031
Ω13	222609.932	4311052.874
Α15	222622.513	4311063.425
Β15	222628.019	4311068.081
Γ15	222665.783	4311099.633
Δ15	222679.990	4311136.326
Ε15	222684.945	4311165.103
Η15	222688.421	4311230.318
Θ15	222698.200	4311301.310
Ι15	222711.240	4311360.665
Κ15	222731.822	4311409.041

ΕΘΝΙΚΟ ΤΥΠΟΓΡΑΦΕΙΟ
Για τεχνικούς λόγους στο σχεδιάγραμμα, έγινε σμίκρυνση, κατά ποσοστό 36%


ΣΥΝΑΡΜΟΓΗ ΜΕ ΖΚ3
01014 –
Δ.Δ. ΑΓ. ΝΙΚΟΛΑΟΥ (ΒΟΝΙΤΣΗΣ)
Ζ13
Ε13
Δ13
Γ13
Π13
Β13
Α13
Ω11
Σ13
Τ13
Υ13
Φ13

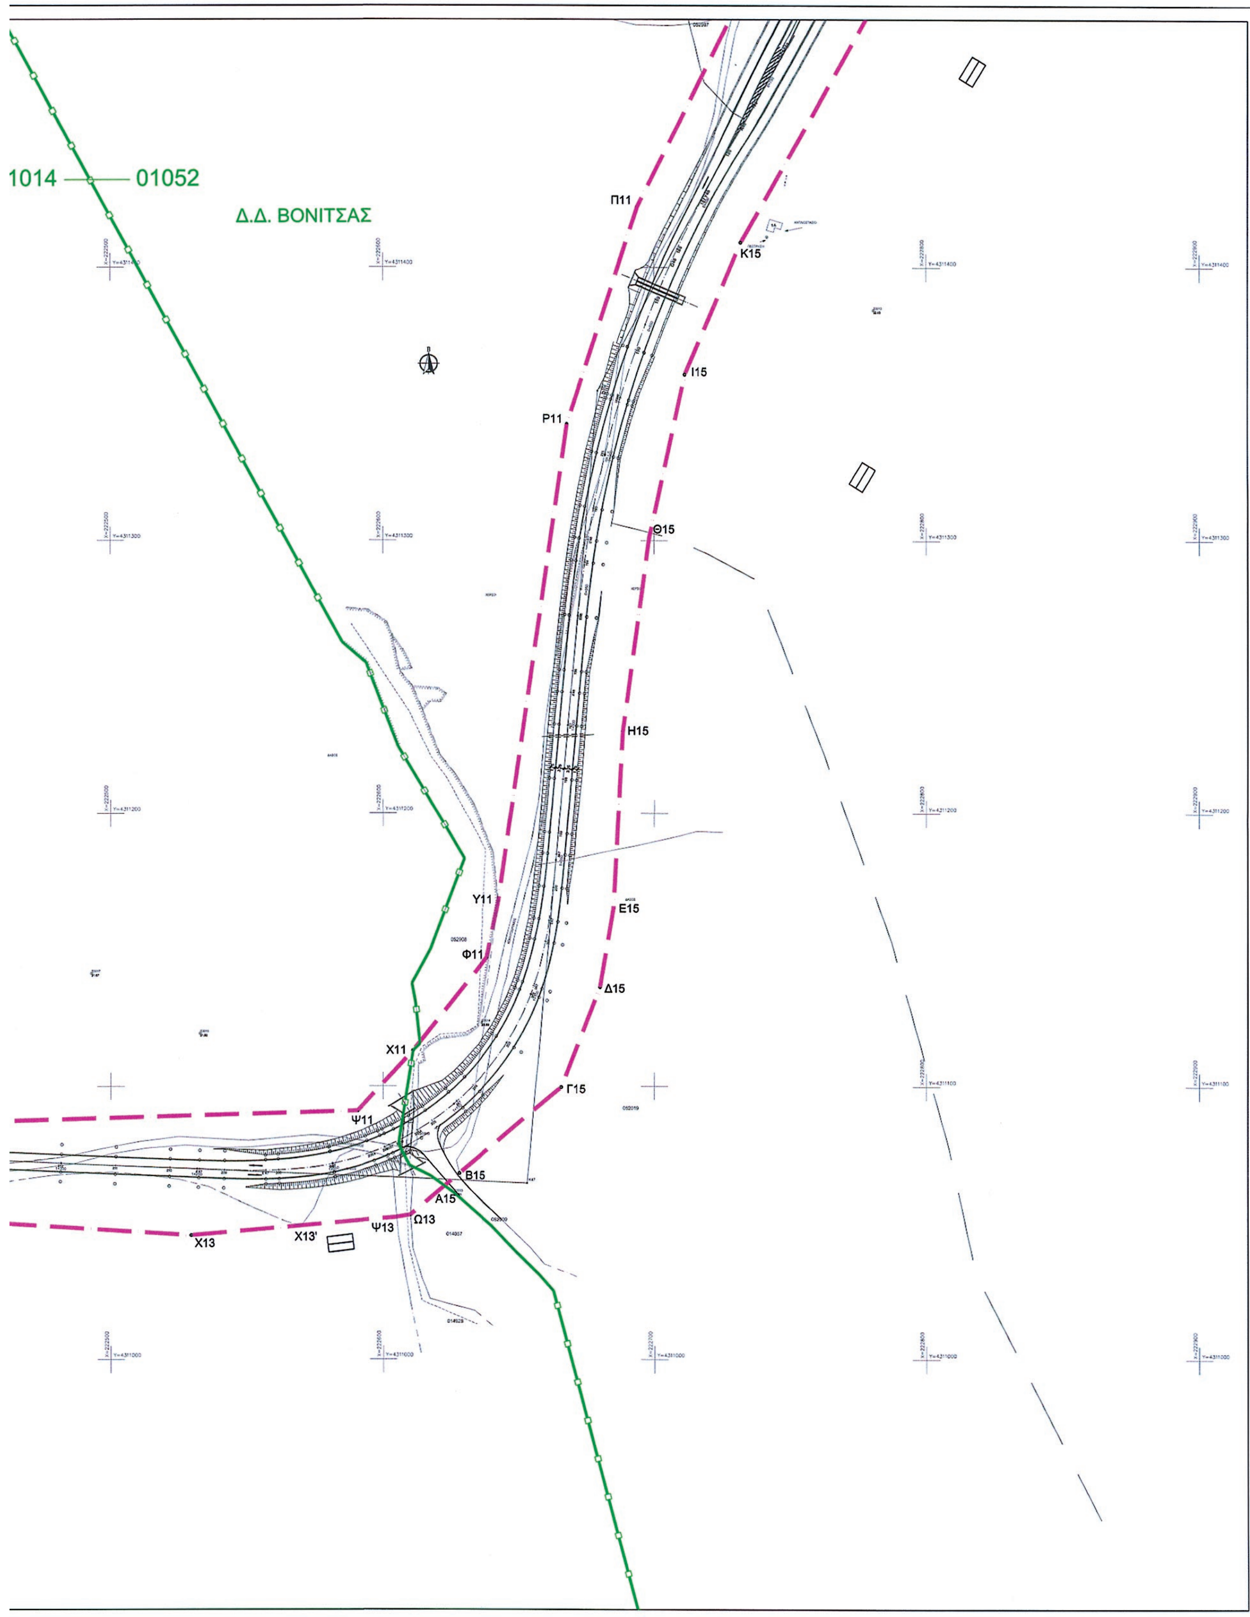


1014
01052
Δ.Δ. ΒΟΝΙΤΣΑΣ
Π11
Κ15
Ι15
Ρ11
Θ15
Η15
Υ11
Ε15
Φ11
Δ15
Χ11
Γ15
Ψ11
Β15
Α15
Ω13
Ψ13
Χ13'
Χ13

ΥΠΟΜΝΗΜΑ



ΔΙΑΝΟΜΗ ΠΙΝΑΚΙΔΩΝ

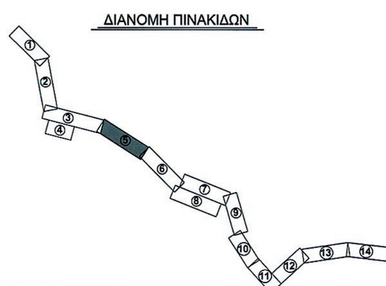

ΕΛΛΗΝΙΚΗ ΔΗΜΟΚΡΑΤΙΑ
ΥΠΟΥΡΓΕΙΟ ΥΠΟ.ΜΕ.ΔΙ
ΓΕΝΙΚΗ ΓΡΑΜΜΑΤΕΙΑ ΔΗΜΟΣΙΩΝ ΕΡΓΩΝ
ΕΙΔΙΚΗ ΥΠΗΡΕΣΙΑ ΔΗΜΟΣΙΩΝ ΕΡΓΩΝ
ΜΕΓΑΛΩΝ ΕΡΓΩΝ ΔΥΤΙΚΗΣ ΕΛΛΑΔΑΣ
Ε.Υ.Δ.Ε./ Μ.Ε.Δ.Ε

ΜΕΛΕΤΗ ΟΔΙΚΗΣ ΣΥΝΔΕΣΗΣ ΠΕΡΙΟΧΗΣ ΑΚΤΙΟΥ ΜΕ ΤΟ ΔΥΤΙΚΟ ΑΞΟΝΑ ΒΟΡΡΑ-ΝΟΤΟΥ

ΖΩΝΗ ΚΑΤΑΛΗΨΗΣ ΤΟΥ ΕΡΓΟΥ(Π.Δ. 209/98)

ΣΥΜΦΩΝΑ ΜΕ ΤΗΝ ΕΓΚΕΚΡΙΜΕΝΗ ΟΡΙΣΤΙΚΗ ΜΕΛΕΤΗ
(Απόφαση: 966/ΜΣ 810/18.11.2008 της Ε.Υ.Δ.Ε. / Μ.Ε.Δ.Ε)

ΑΠΑΛ/ΣΗ : ΚΥΑ 1022026/970/Δ0010/12.03.2010 (ΦΕΚ 97/10 ΑΑΠΘ)

ΘΕΜΑ: ΟΡΙΖΟΝΤΙΟΓΡΑΦΙΑ
Χ.Θ. 6+209,98 - Χ.Θ. 8+540,76


ΗΜΕΡΟΜΗΝΙΑ:	ΚΛΙΜΑΚΑ :	ΑΡ. ΣΧΕΔΙΟΥ :
ΜΑΙΟΣ 2014	1:1000	ΖΚ5

	ΟΝΟΜΑΤΕΠΩΝΥΜΟ	ΗΜΕΡΟΜΗΝΙΑ	ΥΠΟΓΡΑΦΗ
ΣΥΝΤΑΞΗ	Για τον Σύμβουλο Υποστήριξης ΑΘ. ΓΕΩΡΓΟΥΛΑΣ Αγρ.-Τοπ. Μηχανικος	15/5/2014	(υπογραφή)
ΕΛΕΓΧΟΣ	Η Ελέγξασα Μ. ΠΑΙΧΝΙΔΙΑΡΗ Αγρ.-Τοπ. Μηχανικος	22/5/2014	(υπογραφή)
ΘΕΩΡΗΣΗ	Ο Αν. Προϊσταμενος τμ.Μελετών Α.ΚΑΛΑΒΑΣΗΣ Πολ. Μηχανικός	22/5/2014	(υπογραφή)

ΕΓΚΡΙΘΗΚΕ
με την υπ. αριθμ. 1371/ΜΣ810/29-05-14 Απόφαση της Ε.Υ.Δ.Ε. / Μ.Ε.Δ.Ε

Ο ΠΡΟΪΣΤΑΜΕΝΟΣ
ΤΗΣ Ε.Υ.Δ.Ε. / Μ.Ε.Δ.Ε


ΠΑΝ. ΧΡΙΣΤΟΔΟΥΛΟΠΟΥΛΟΣ
Πολ. Μηχανικός με Α'β.

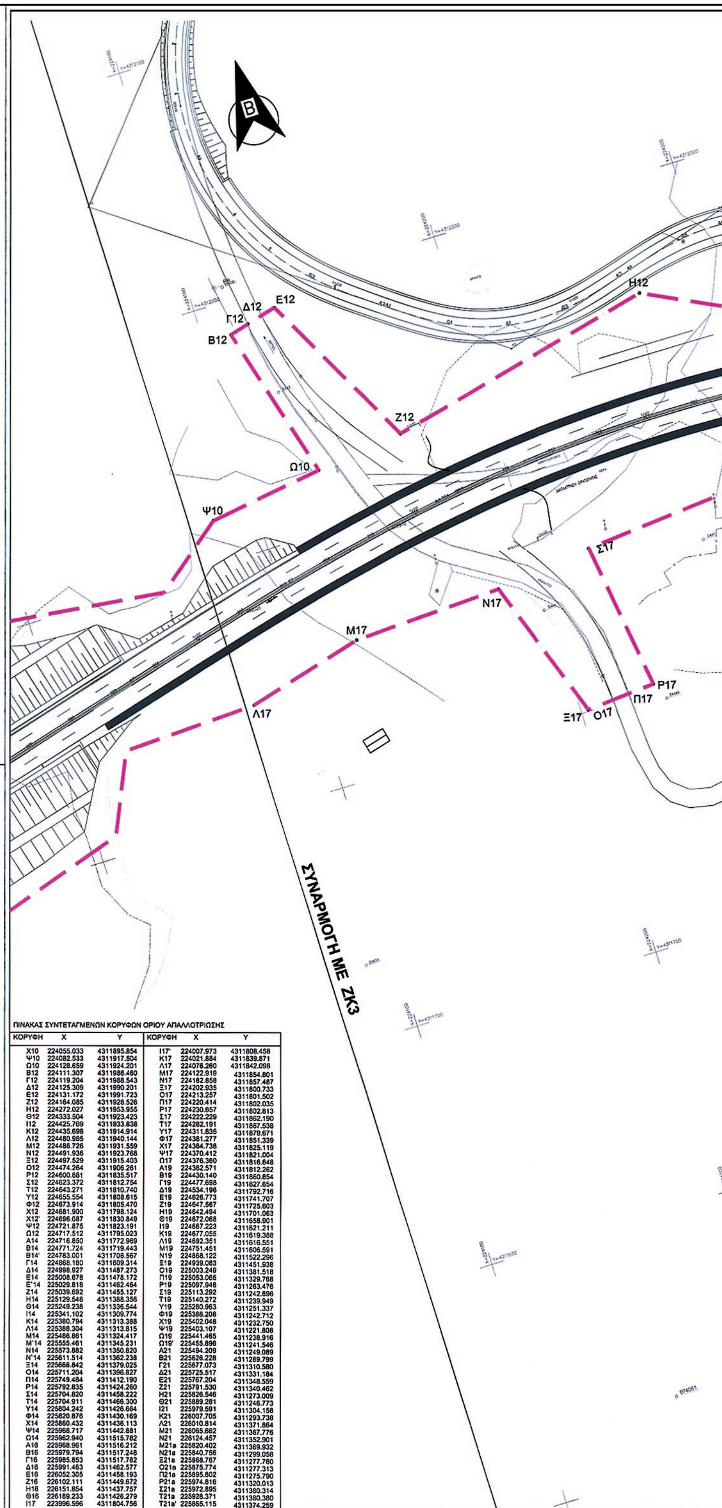



ΠΙΝΑΚΑΣ ΣΥΝΤΕΤΑΓΜΕΝΩΝ ΚΟΡΥΦΩΝ ΟΡΙΟΥ ΑΠΑΛΛΟΤΡΙΩΣΗΣ

ΚΟΡΥΦΗ	X	Y	ΚΟΡΥΦΗ	X	Y
X10	224055.033	4311895.854	I17'	224007.973	4311808.458
Ψ10	224082.533	4311917.504	K17	224021.884	4311839.871
Ω10	224128.659	4311924.201	Λ17	224076.260	4311842.098
B12	224111.307	4311986.460	M17	224122.919	4311854.801
Γ12	224119.204	4311988.543	N17	224182.858	4311857.487
Δ12	224125.309	4311990.201	Ξ17	224202.935	4311800.733
E12	224131.172	4311991.723	O17	224213.257	4311801.502
Z12	224164.085	4311928.526	Π17	224220.414	4311802.035
H12	224272.027	4311953.955	P17	224230.857	4311802.813
Θ12	224333.504	4311923.423	Σ17	224222.229	4311862.190
I12	224425.769	4311933.838	T17	224282.191	4311867.538
K12	224435.698	4311914.914	Y17	224311.835	4311879.671
Λ12	224480.985	4311940.144	Φ17	224381.277	4311851.339
M12	224486.726	4311931.559	X17	224364.738	4311825.119
N12	224491.936	4311923.768	Ψ17	224370.412	4311821.004
Ξ12	224497.529	4311915.403	Ω17	224376.360	4311816.648
O12	224474.264	4311906.261	A19	224382.571	4311812.262
P12	224600.881	4311835.517	B19	224430.140	4311860.854
Σ12	224623.372	4311812.754	Γ19	224477.698	4311827.654
T12	224643.271	4311810.740	Δ19	224534.196	4311792.716
Y12	224655.554	4311808.615	E19	224626.773	4311741.707
Φ12	224673.914	4311805.470	Z19	224647.567	4311725.603
X12	224681.900	4311798.124	H19	224642.494	4311701.063
X12'	224696.087	4311830.849	Θ19	224672.068	4311658.901
Ψ12	224721.875	4311823.191	I19	224667.223	4311621.211
Ω12	224717.512	4311795.023	K19	224677.055	4311619.388
A14	224716.850	4311772.969	Λ19	224692.351	4311616.551
B14	224771.724	4311719.443	M19	224751.451	4311606.591
B14'	224783.001	4311706.567	N19	224868.122	4311522.296
Γ14	224868.180	4311609.314	Ξ19	224939.083	4311451.938
Δ14	224998.927	4311487.273	O19	225003.249	4311381.518
E14	225008.678	4311478.172	Π19	225053.065	4311329.768
E'14	225029.818	4311462.464	P19	225097.946	4311263.476
Z14	225039.692	4311455.127	Σ19	225113.292	4311242.896
H14	225129.546	4311388.356	T19	225140.272	4311239.949
Θ14	225249.238	4311336.544	Y19	225280.963	4311251.337
I14	225341.102	4311309.774	Φ19	225388.208	4311242.712
K14	225380.794	4311313.388	X19	225402.048	4311232.750
Λ14	225388.304	4311313.815	Ψ19	225403.107	4311221.808
M14	225486.861	4311324.417	Ω19	225441.465	4311238.916
M'14	225555.461	4311345.231	Ω19'	225455.896	4311241.546
N14	225573.882	4311350.820	A21	225494.209	4311249.089
N'14	225611.514	4311362.238	B21	225626.228	4311289.799
Ξ14	225666.842	4311379.025	Γ21	225677.073	4311310.580
O14	225711.204	4311396.827	Δ21	225725.517	4311331.184
Π14	225749.484	4311412.190	E21	225767.204	4311348.559
P14	225792.835	4311424.260	Z21	225791.530	4311340.462
Σ14	225704.820	4311458.222	H21	225826.546	4311273.009
T14	225704.911	4311466.300	Θ21	225889.281	4311246.773
Y14	225804.242	4311426.664	I21	225979.591	4311304.158
Φ14	225820.876	4311430.169	K21	226007.705	4311293.738
X14	225860.432	4311436.113	Λ21	226010.814	4311371.864
Ψ14	225968.717	4311442.881	M21	226065.662	4311367.776
Ω14	225962.940	4311515.782	N21	226124.457	4311352.901
A16	225968.961	4311516.212	M21a	225820.402	4311369.932
B16	225979.794	4311517.248	N21a	225840.756	4311299.058
Γ16	225985.853	4311517.782	Ξ21a	225868.767	4311277.780
Δ16	225991.463	4311462.577	O21a	225875.774	4311277.313
E16	226052.305	4311458.193	Π21a	225895.802	4311275.790
Z16	226102.111	4311449.672	P21a	225974.816	4311320.013
H16	226151.854	4311437.757	Σ21a	225972.895	4311380.314
Θ16	226189.233	4311426.279	T21a	225928.371	4311380.380
I17	223996.596	4311804.756	T21a'	225865.115	4311374.259


ΕΘΝΙΚΟ ΤΥΠΟΓΡΑΦΕΙΟ
Για τεχνικούς λόγους στο σχεδιάγραμμα, έγινε σμίκρυνση, κατά ποσοστό 33%

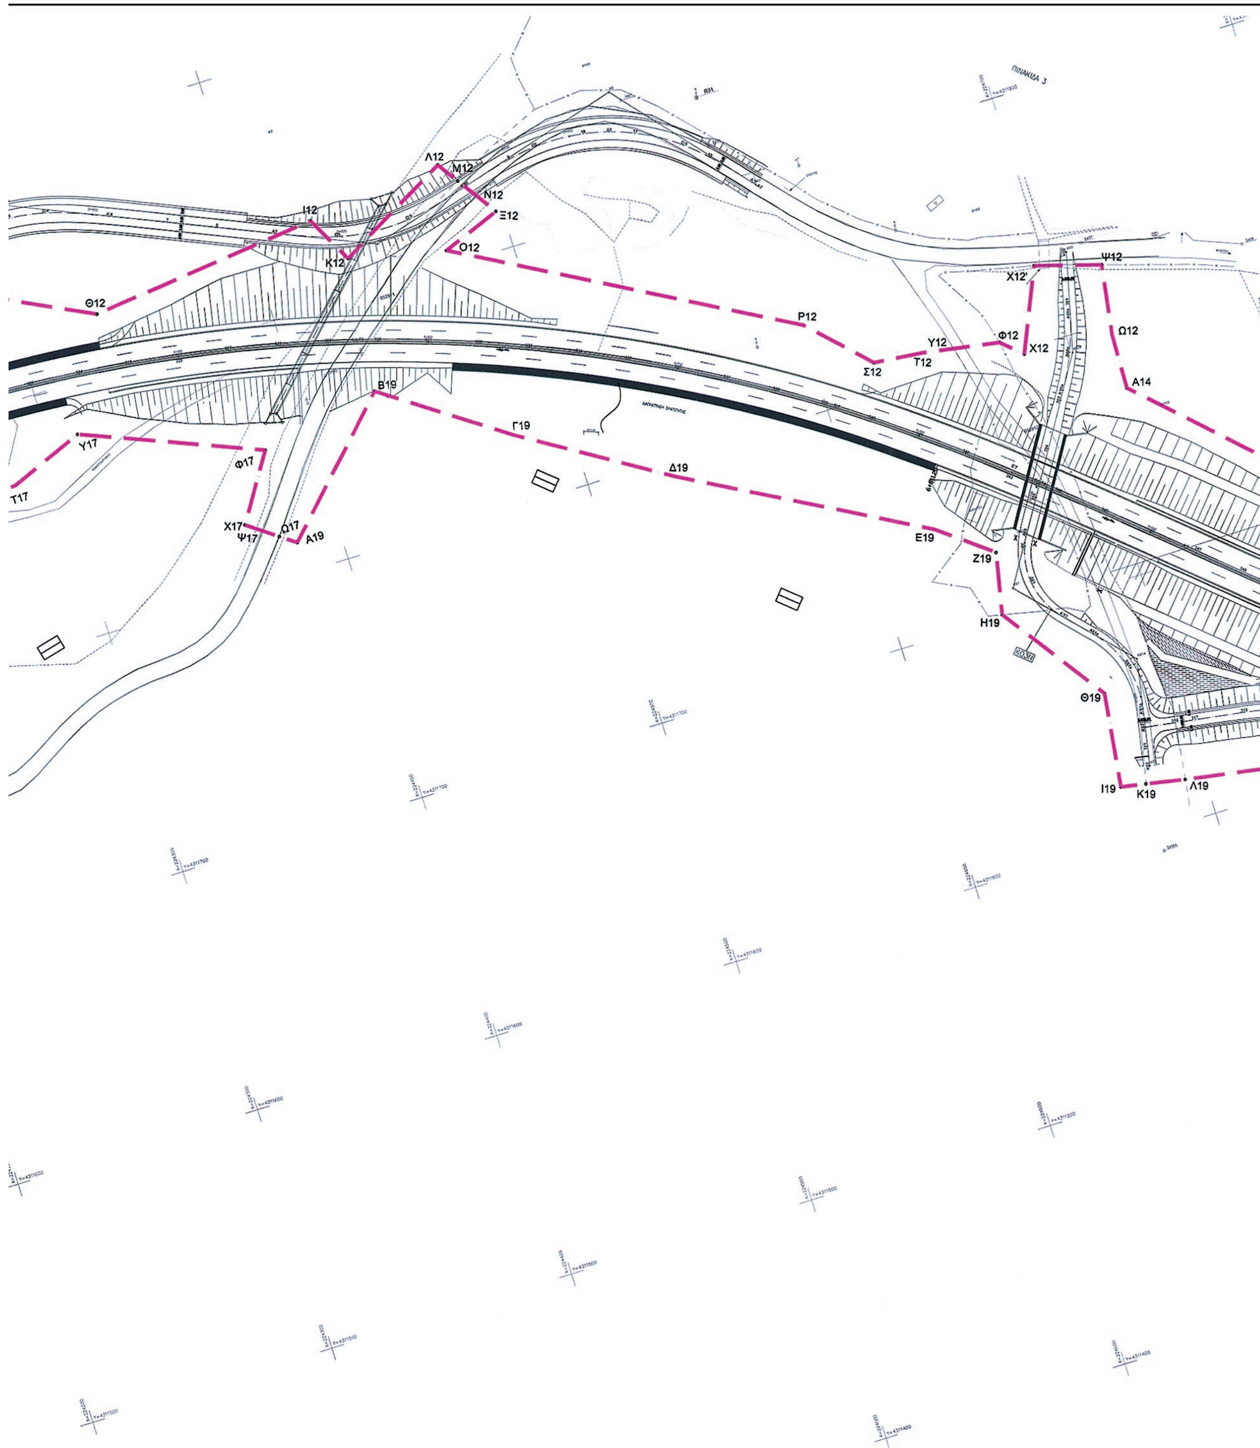

ΠΙΝΑΚΙΔΑ 3
Λ12
Μ12
Ι12
Ν12
Ξ12
Κ12
Ο12
Θ12
Ρ12
Ψ12
Χ12'
Φ12
Υ12
Χ12
Ω12
Σ12
Τ12
Α14
Β19
Γ19
Υ17
Φ17
Δ19
Τ17
Χ17
Ω17
Ψ17
Α19
Ε19
Ζ19
Η19
Θ19
Ι19
Κ19
Λ19

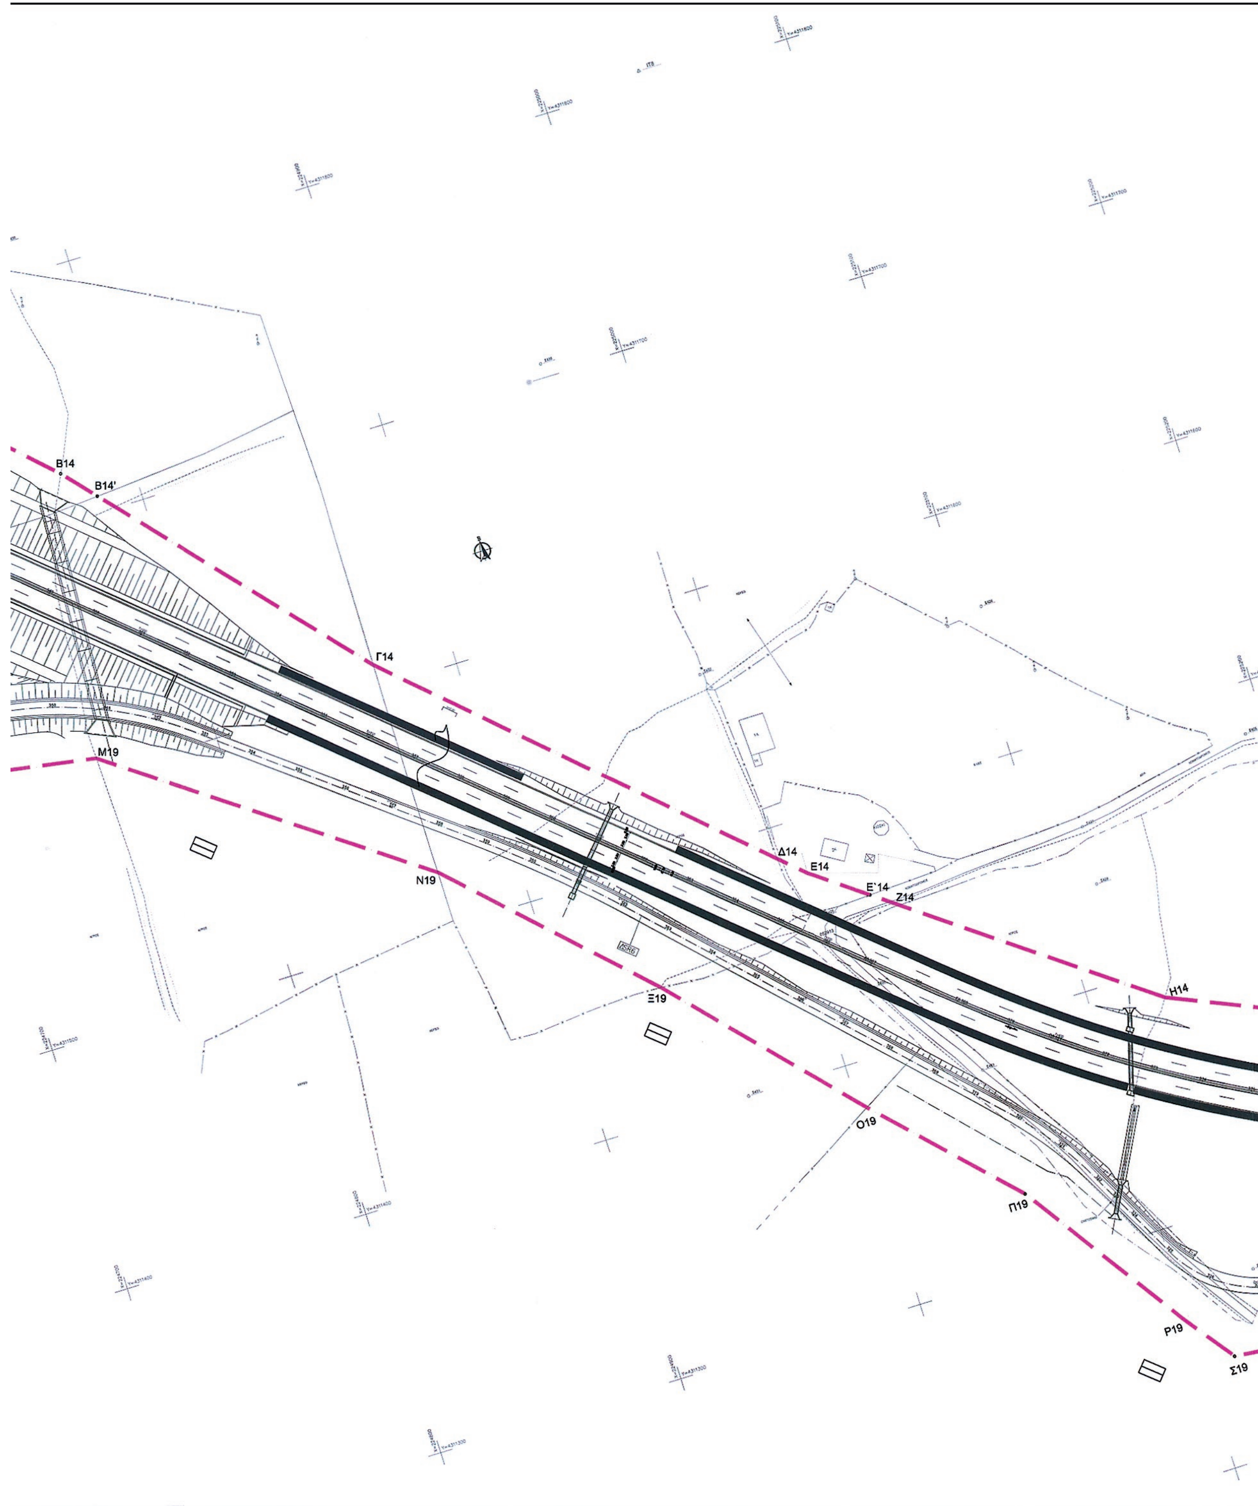
B14
B14'
Γ14
Δ14
E14
E'14
Z14
H14
M19
N19
Ξ19
O19
Π19
P19
Σ19

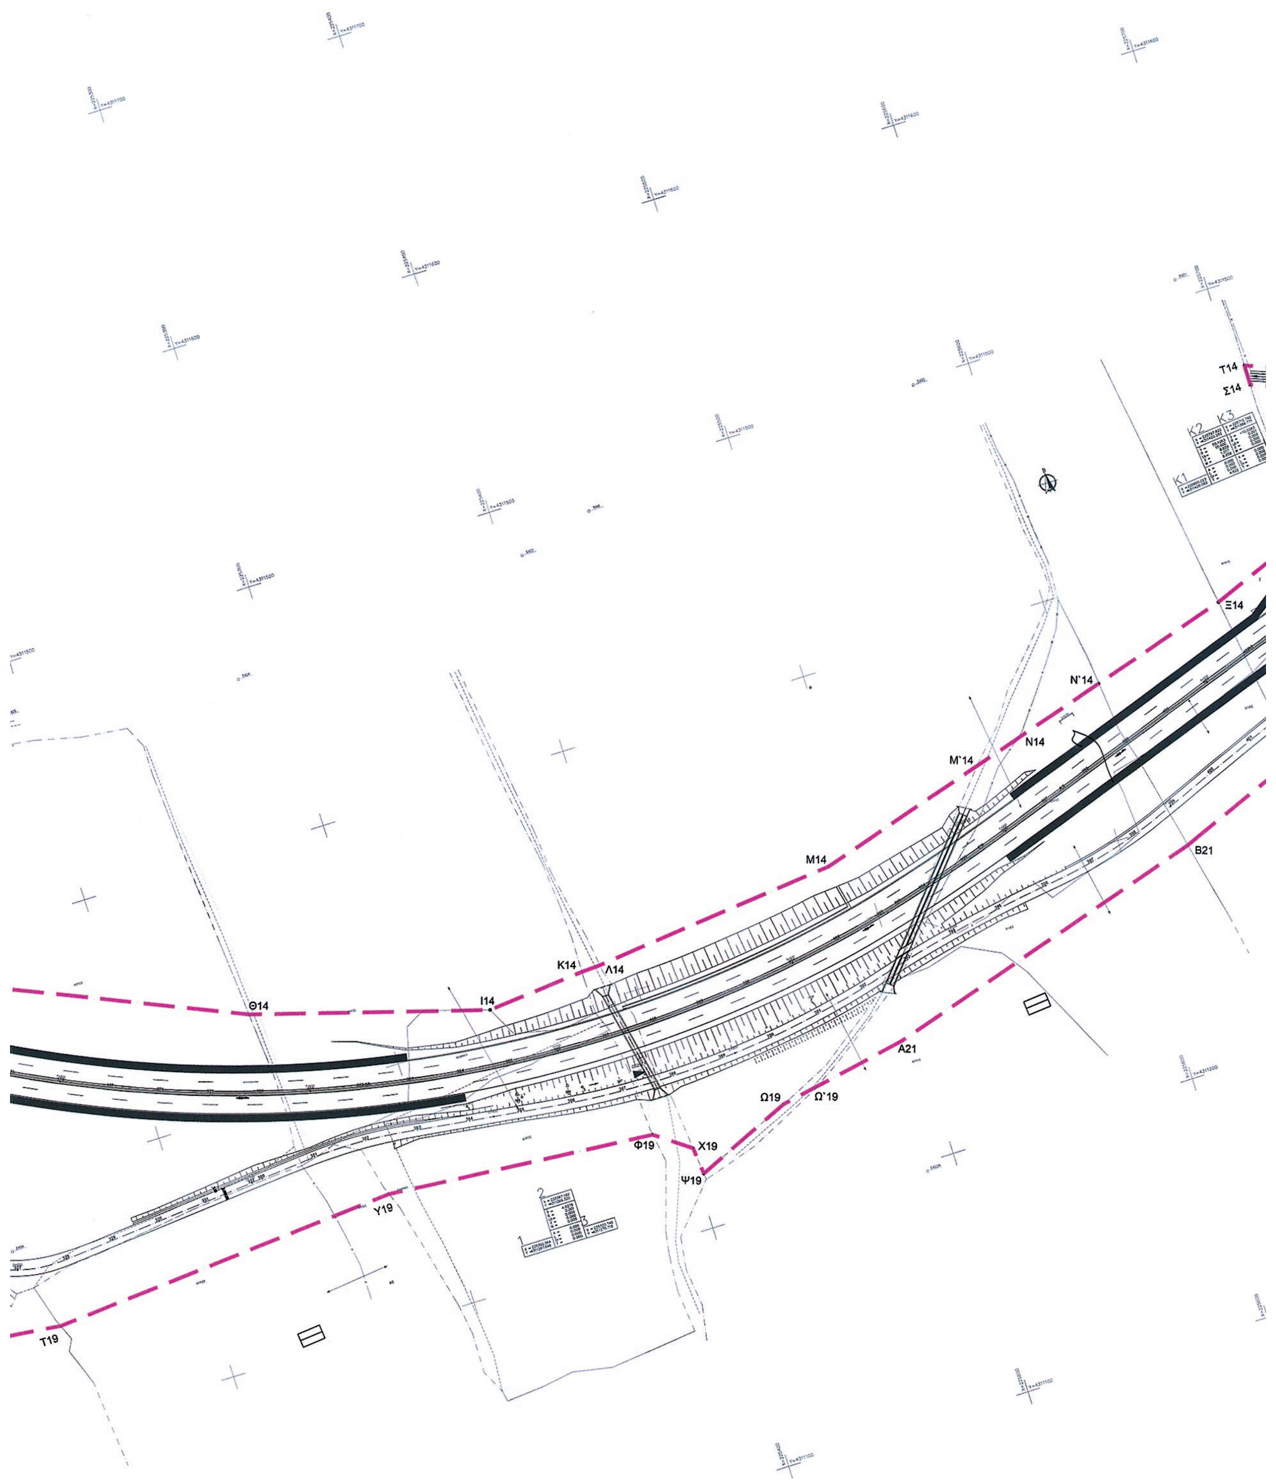

Τ14
Σ14
Ξ14
Ν'14
Ν14
Μ'14
Μ14
Β21
Κ14
Λ14
Θ14
Ι14
Α21
Ω19
Ω'19
Φ19
Χ19
Ψ19
Υ19
Τ19

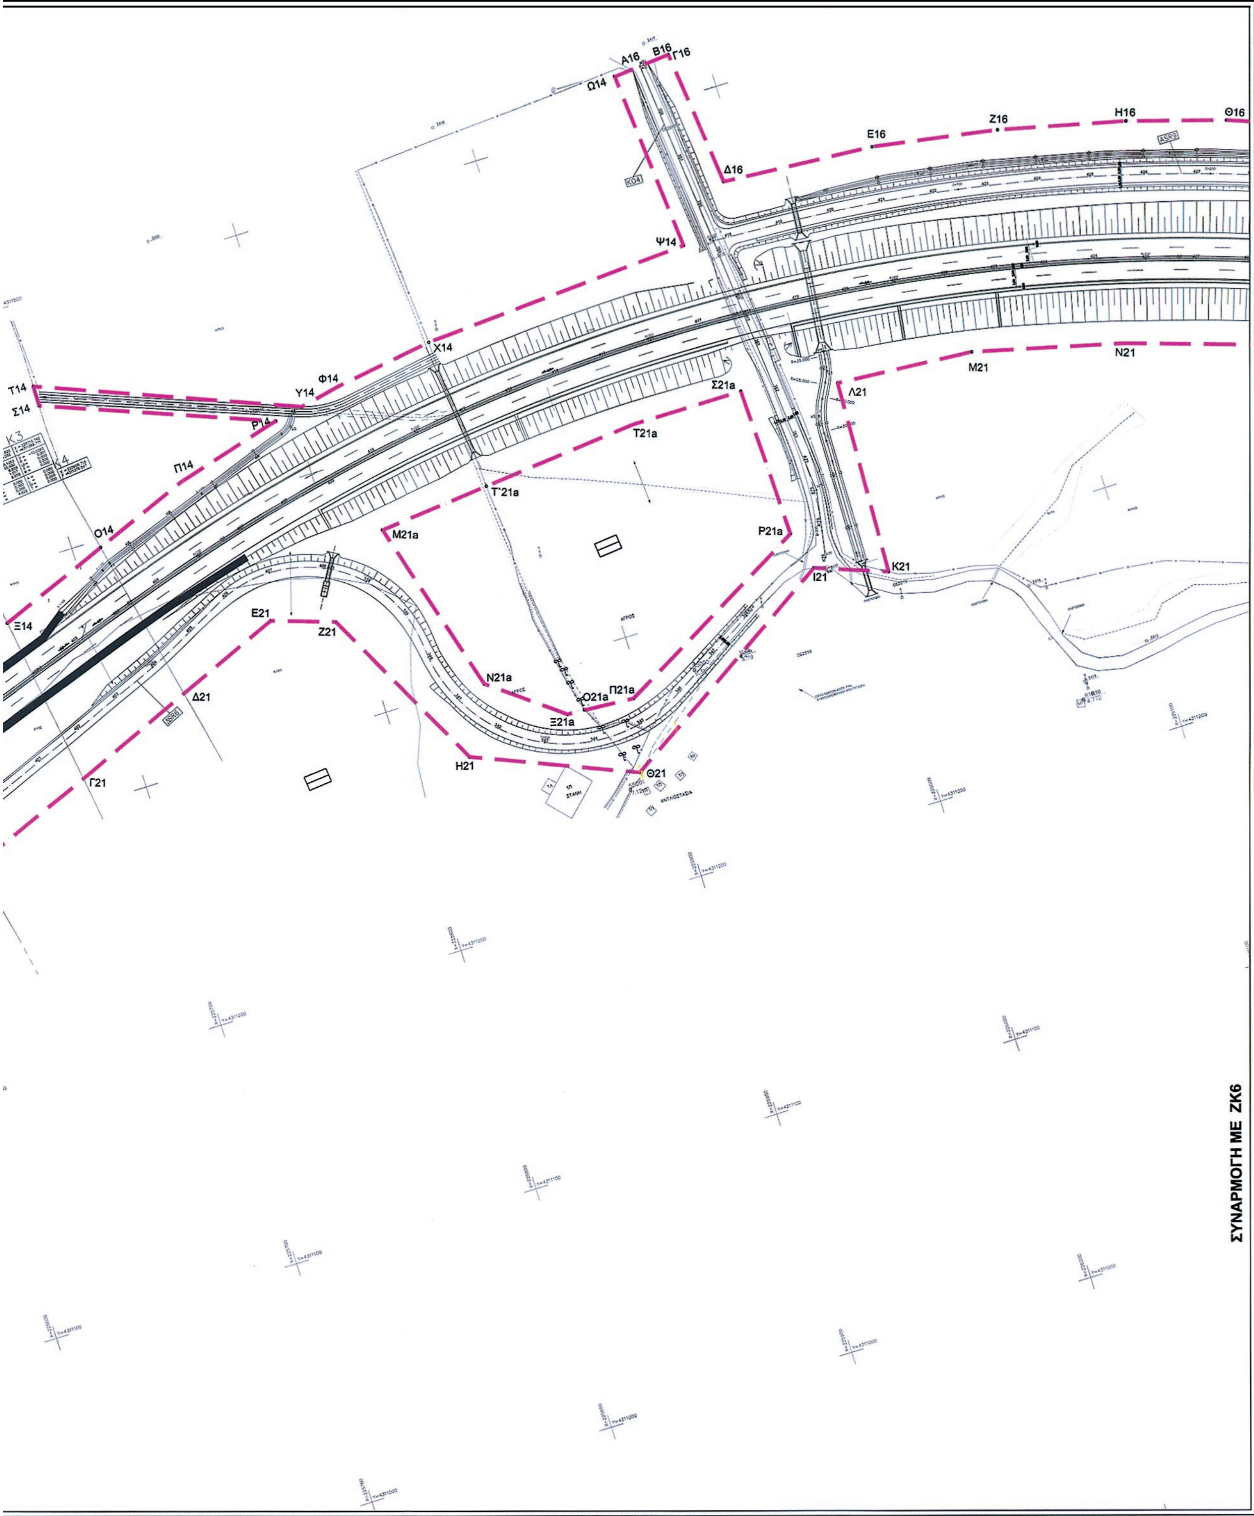

Α16
Β16
Γ16
Ω14
Δ16
Ε16
Ζ16
Η16
Θ16
Ψ14
Χ14
Φ14
Υ14
Τ14
Σ14
Ρ14
Π14
Ο14
Ξ14
Σ21a
Τ21a
Τ'21a
Μ21a
Ρ21a
Λ21
Μ21
Ν21
Κ21
Ι21
Ε21
Ζ21
Δ21
Γ21
Ν21a
Ο21a
Π21a
Ξ21a
Η21
Θ21
ΣΥΝΑΡΜΟΓΗ ΜΕ ΖΚ6

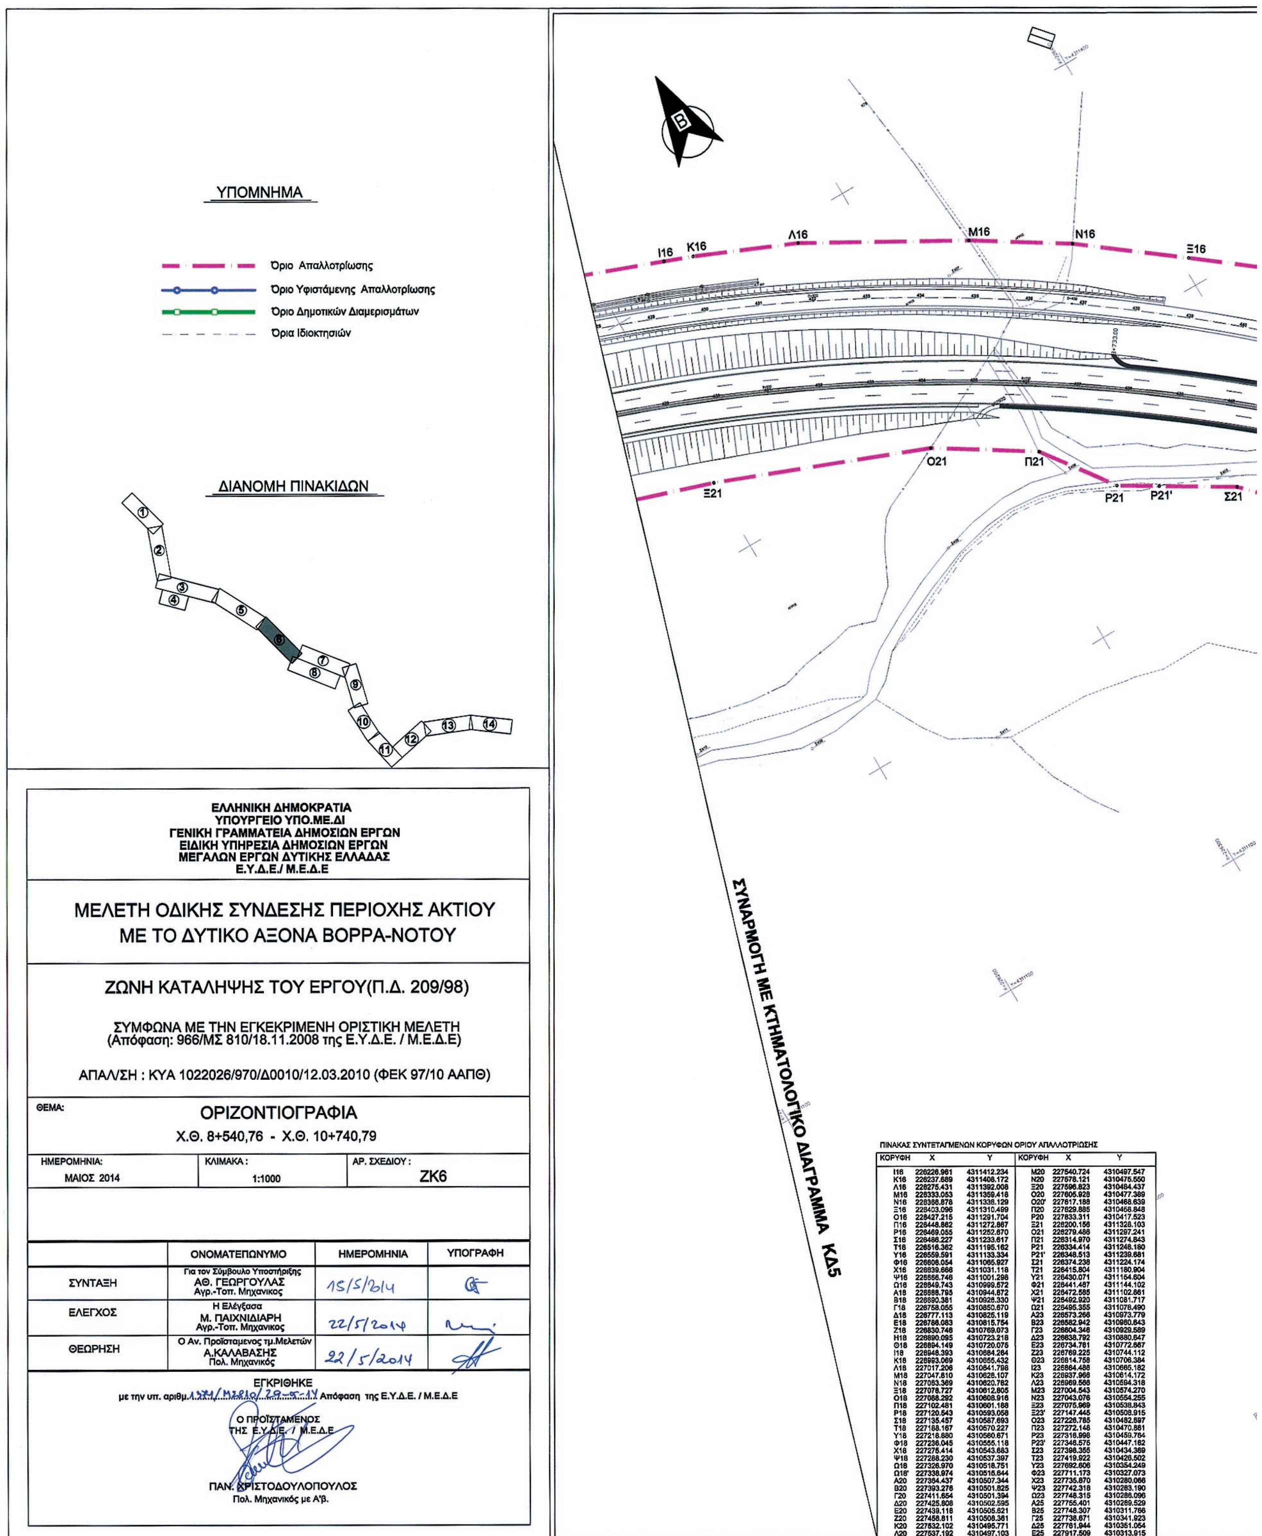



ΠΙΝΑΚΑΣ ΣΥΝΤΕΤΑΓΜΕΝΩΝ ΚΟΡΥΦΩΝ ΟΡΙΟΥ ΑΠΑΛΛΟΤΡΙΩΣΗΣ

ΚΟΡΥΦΗ	X	Y	ΚΟΡΥΦΗ	X	Y
Ι16	226226.961	4311412.234	Μ20	227540.724	4310497.547
Κ16	226237.689	4311408.172	Ν20	227578.121	4310475.550
Λ16	226275.431	4311392.008	Ξ20	227596.823	4310484.437
Μ16	226333.053	4311359.418	Ο20	227605.928	4310477.389
Ν16	226366.878	4311338.129	Ο20'	227617.188	4310468.639
Ξ16	226403.096	4311310.499	Π20	227629.885	4310458.848
Ο16	226427.215	4311291.704	Ρ20	227833.311	4310417.523
Π16	226448.862	4311272.867	Ξ21	226200.156	4311328.103
Ρ16	226469.055	4311252.670	Ο21	226279.486	4311297.241
Σ16	226486.227	4311233.617	Π21	226314.970	4311274.843
Τ16	226516.362	4311195.162	Ρ21	226334.414	4311248.180
Υ16	226559.591	4311133.334	Ρ21'	226348.513	4311239.681
Φ16	226608.054	4311065.927	Σ21	226374.238	4311224.174
Χ16	226639.666	4311031.118	Τ21	226415.804	4311180.904
Ψ16	226666.746	4311001.298	Υ21	226430.071	4311154.604
Ω16	226649.743	4310999.572	Φ21	226441.467	4311144.102
Α18	226688.795	4310944.872	Χ21	226472.585	4311102.861
Β18	226690.381	4310926.330	Ψ21	226492.920	4311081.717
Γ18	226758.055	4310850.670	Ω21	226495.355	4311076.490
Δ18	226777.113	4310825.119	Α23	226573.266	4310973.779
Ε18	226786.083	4310815.754	Β23	226582.942	4310960.643
Ζ18	226830.746	4310769.073	Γ23	226604.346	4310929.589
Η18	226890.095	4310723.218	Δ23	226638.792	4310880.647
Θ18	226894.149	4310720.075	Ε23	226734.761	4310772.667
Ι18	226948.393	4310684.264	Ζ23	226769.225	4310744.112
Κ18	226993.069	4310655.432	Θ23	226814.758	4310706.384
Λ18	227017.206	4310641.798	Ι23	226864.488	4310665.182
Μ18	227047.810	4310628.107	Κ23	226937.966	4310614.172
Ν18	227063.369	4310620.762	Λ23	226969.566	4310594.318
Ξ18	227078.727	4310612.805	Μ23	227004.543	4310574.270
Ο18	227088.292	4310608.916	Ν23	227043.076	4310554.255
Π18	227102.481	4310601.188	Ξ23	227075.969	4310538.843
Ρ18	227120.543	4310593.058	Ξ23'	227147.445	4310508.915
Σ18	227135.457	4310587.693	Ο23	227226.785	4310482.697
Τ18	227188.167	4310570.227	Π23	227272.148	4310470.861
Υ18	227218.880	4310560.671	Ρ23	227316.998	4310459.764
Φ18	227236.045	4310555.118	Ρ23'	227346.575	4310447.162
Χ18	227275.414	4310543.683	Σ23	227398.355	4310434.369
Ψ18	227288.230	4310537.397	Τ23	227419.922	4310426.502
Ω18	227326.970	4310518.751	Υ23	227692.606	4310354.249
Ω18'	227338.974	4310515.644	Φ23	227711.173	4310327.073
Α20	227364.437	4310507.344	Χ23	227735.870	4310280.066
Β20	227393.276	4310501.825	Ψ23	227742.318	4310283.190
Γ20	227411.654	4310501.394	Ω23	227748.315	4310286.096
Δ20	227425.808	4310502.595	Α25	227755.401	4310289.529
Ε20	227439.118	4310505.621	Β25	227748.307	4310311.766
Ζ20	227456.811	4310508.381	Γ25	227738.671	4310341.923
Κ20	227532.102	4310495.771	Δ25	227761.944	4310351.054
Λ20	227537.192	4310497.103	Ε25	227917.509	4310313.915


ΕΘΝΙΚΟ ΤΥΠΟΓΡΑΦΕΙΟ
Για τεχνικούς λόγους στο σχεδιάγραμμα, έγινε σμίκρυνση, κατά ποσοστό 34%

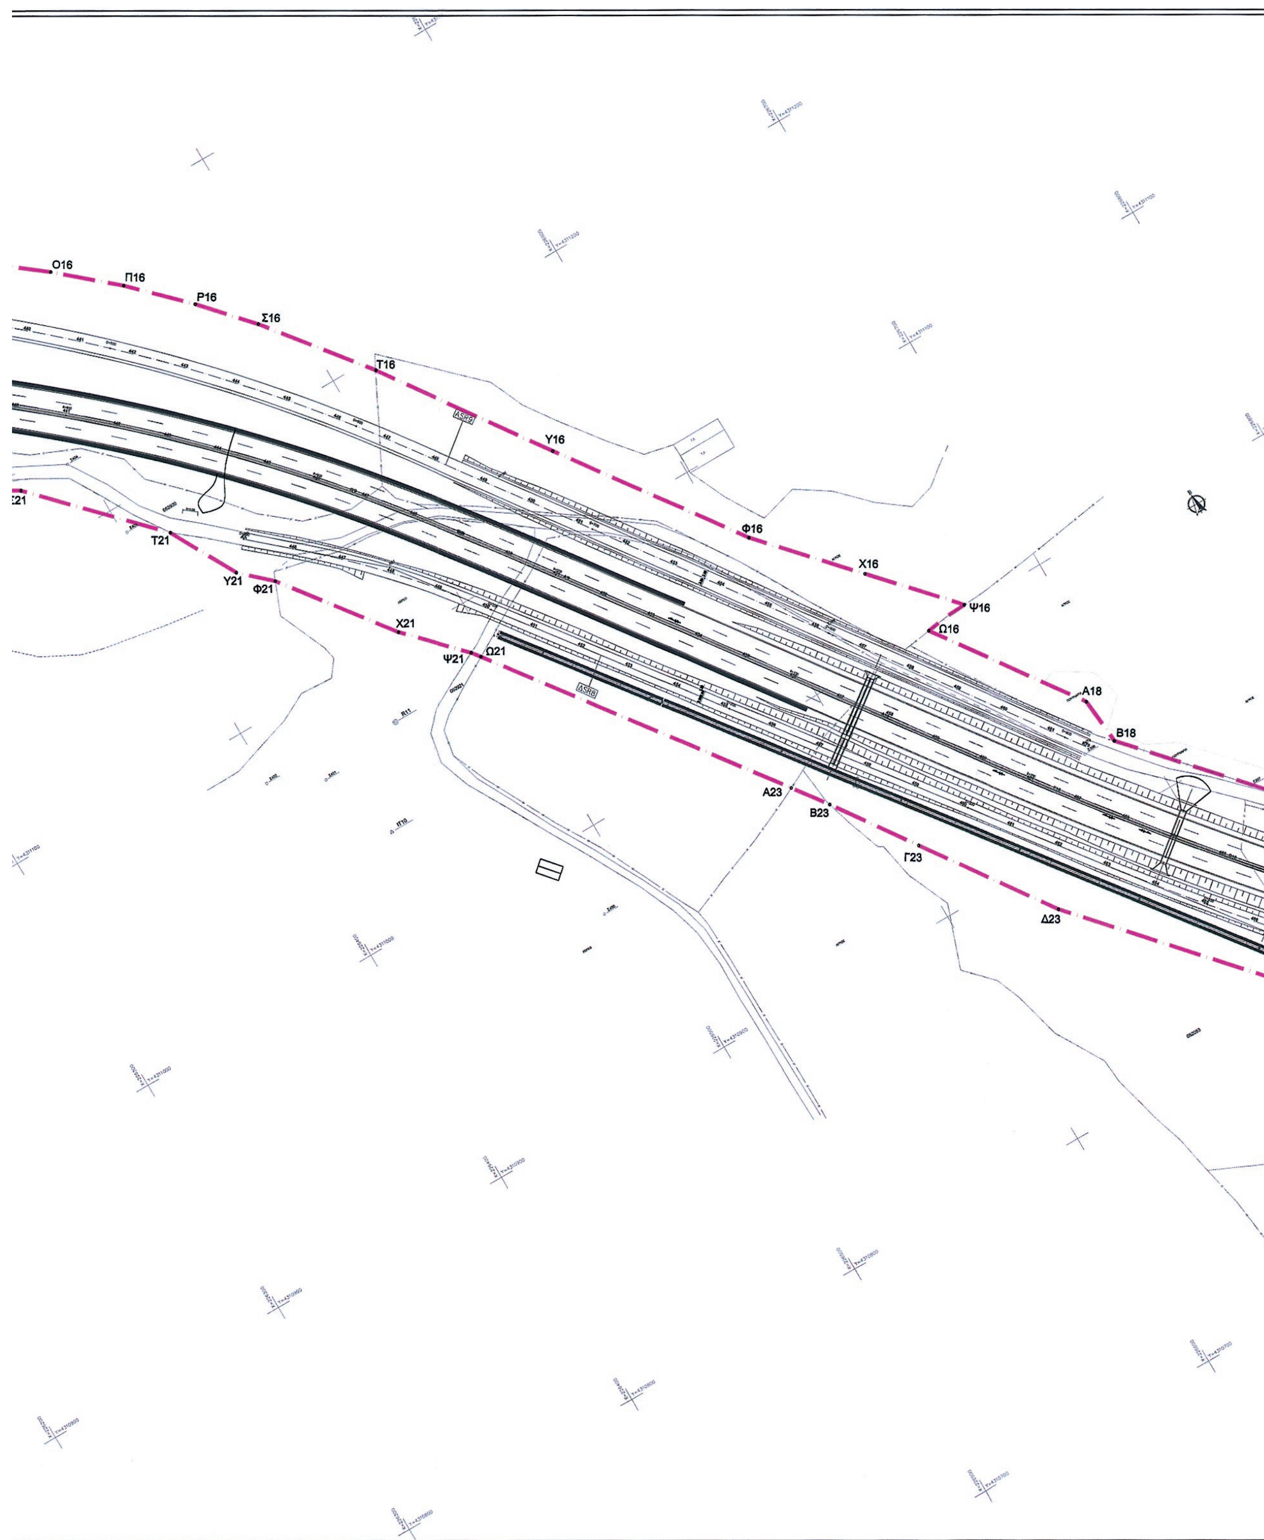

Ο16
Π16
Ρ16
Σ16
Τ16
Υ16
Φ16
Χ16
Ψ16
Ω16
Α18
Β18
Σ21
Τ21
Υ21
Φ21
Χ21
Ψ21
Ω21
Α23
Β23
Γ23
Δ23

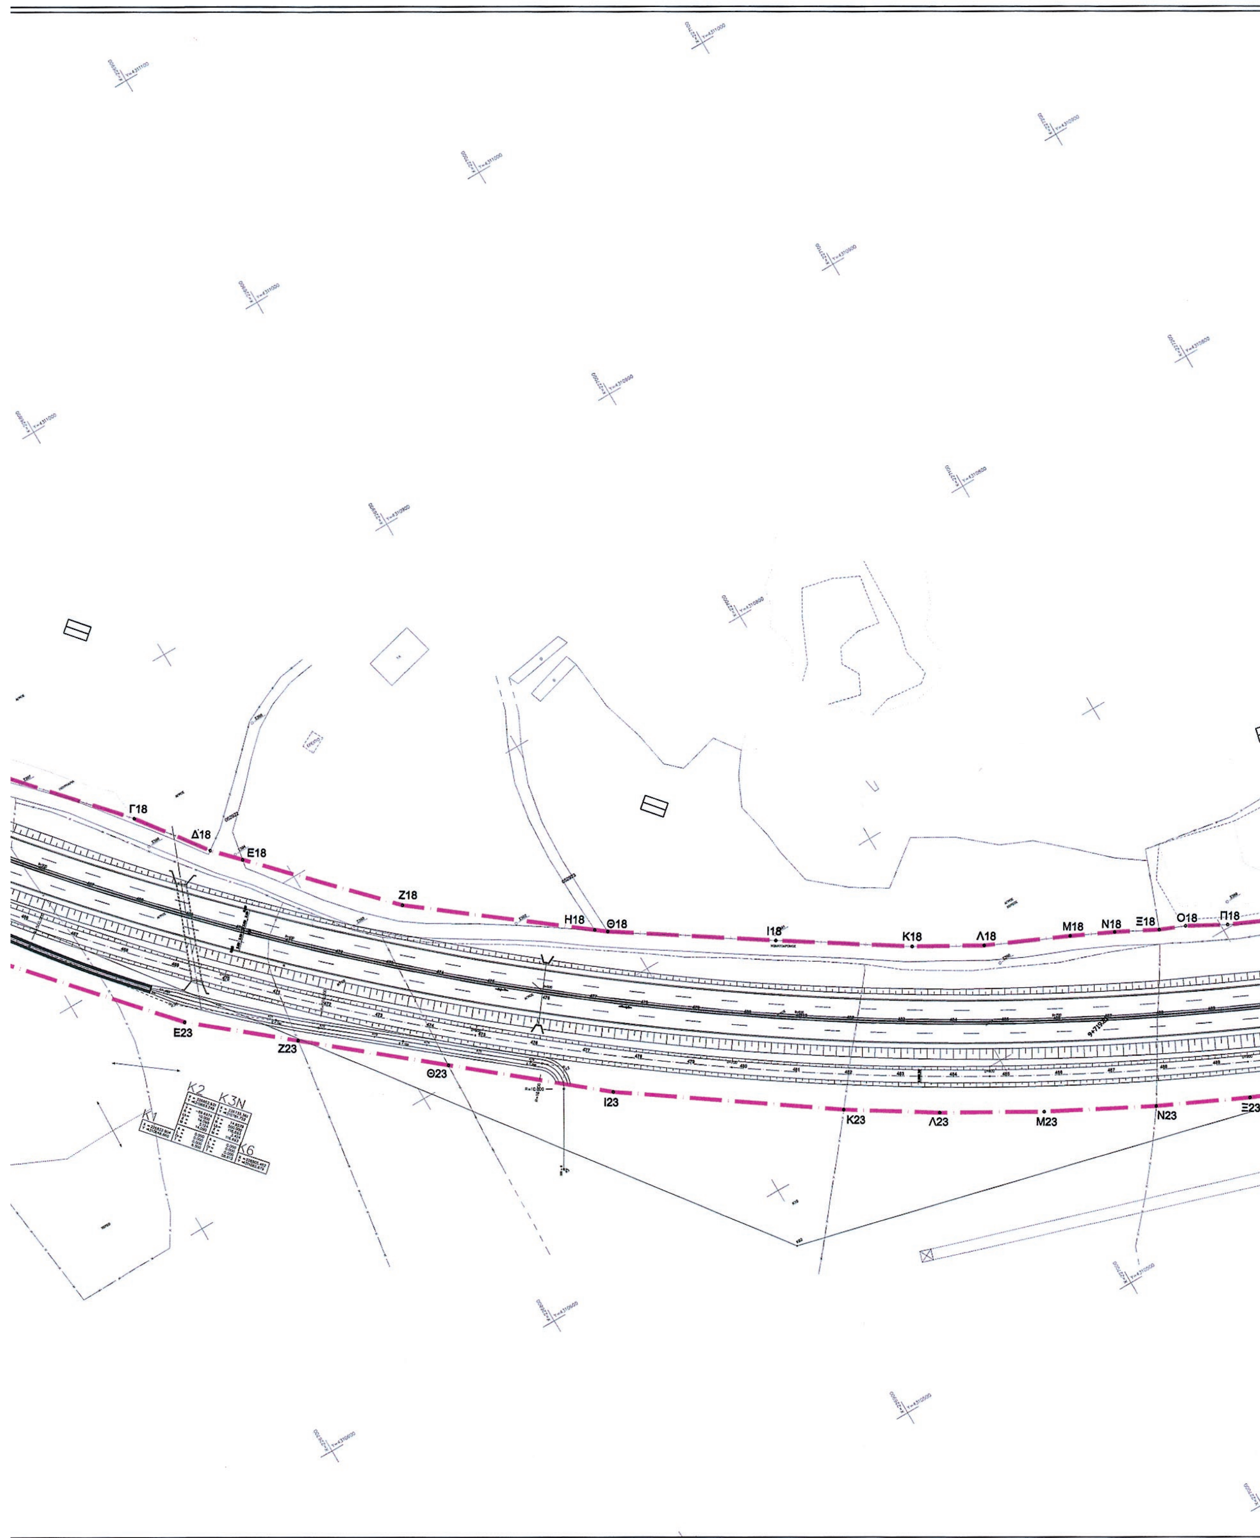
Γ18
Δ18
Ε18
Ζ18
Η18
Θ18
Ι18
Κ18
Λ18
Μ18
Ν18
Ξ18
Ο18
Π18
Ε23
Ζ23
Θ23
Ι23
Κ23
Λ23
Μ23
Ν23
Ξ23
Κ1
Κ2
Κ3Ν
Κ6

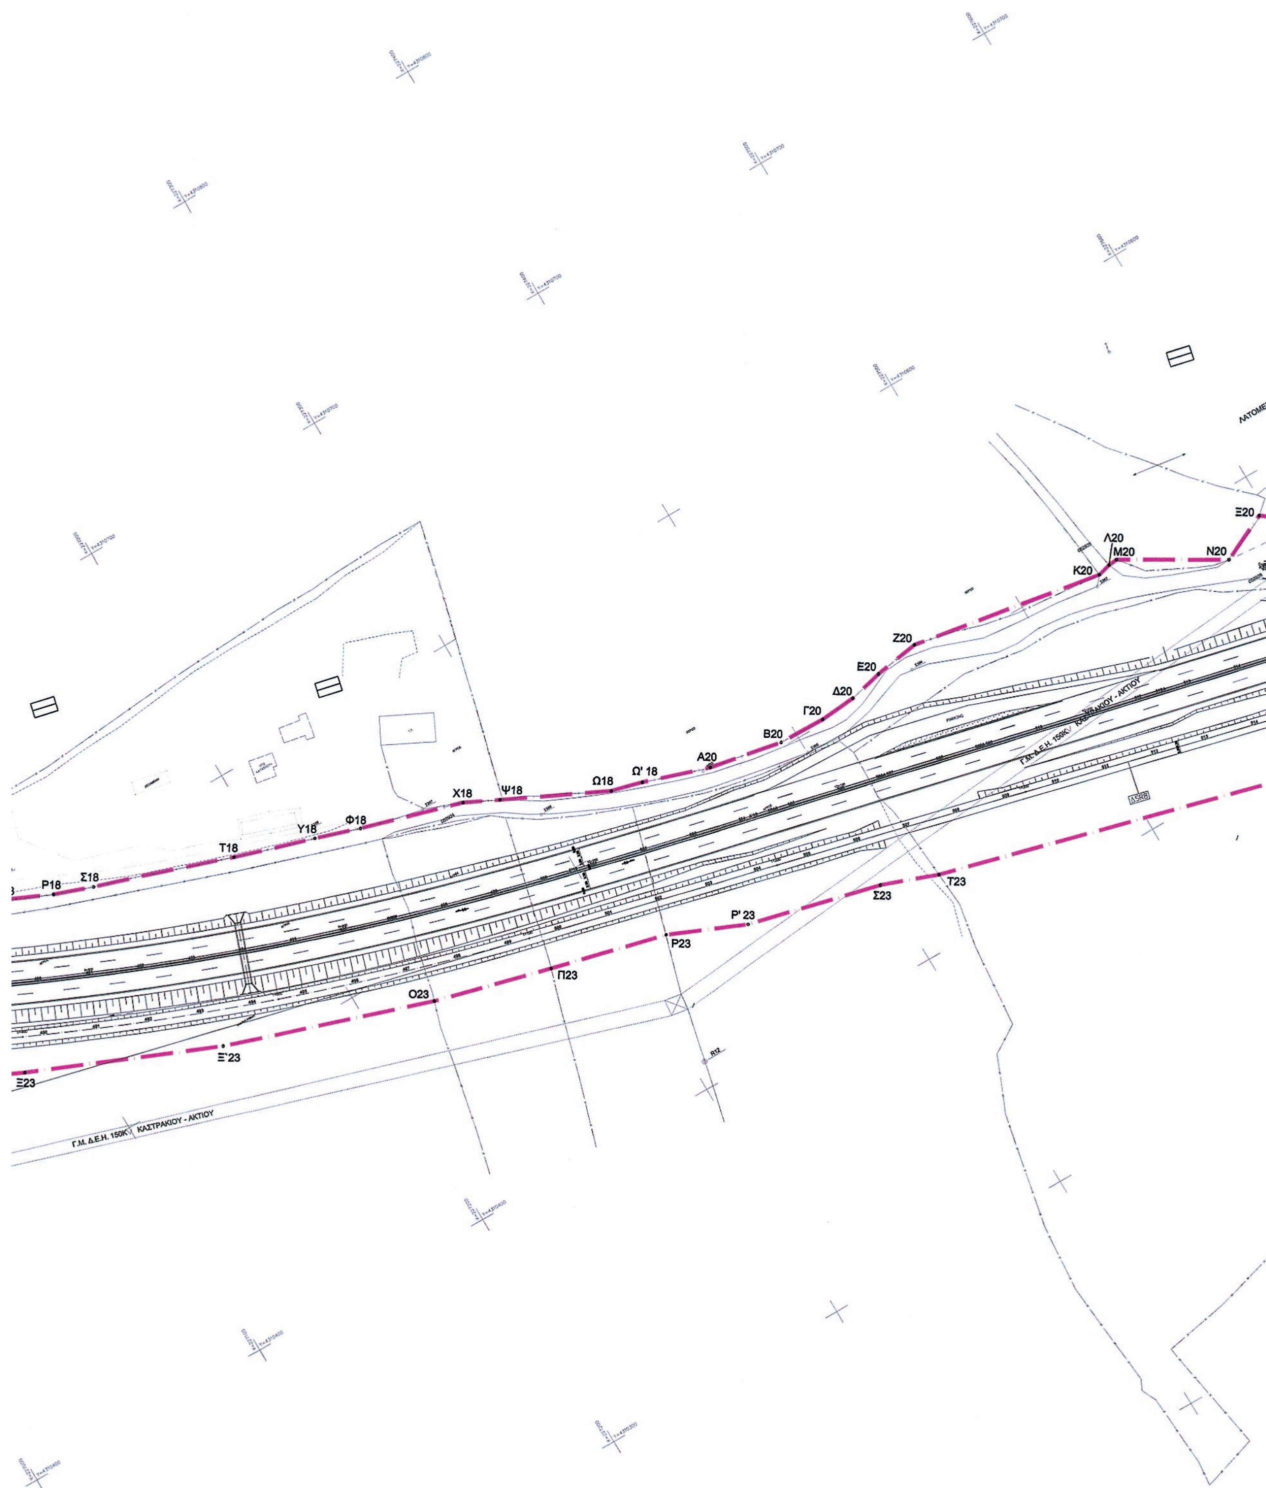

Ξ20
Λ20
Μ20
Ν20
Κ20
Ζ20
Ε20
Δ20
Γ20
Β20
Α20
Ω' 18
Ω18
Ψ18
Χ18
Φ18
Υ18
Τ18
Σ18
Ρ18
Τ23
Σ23
Ρ' 23
Ρ23
Π23
Ο23
Ξ`23
Ξ23
Γ.Μ. Δ.Ε.Η. 150KV ΚΑΣΤΡΑΚΙΟΥ - ΑΚΤΙΟΥ

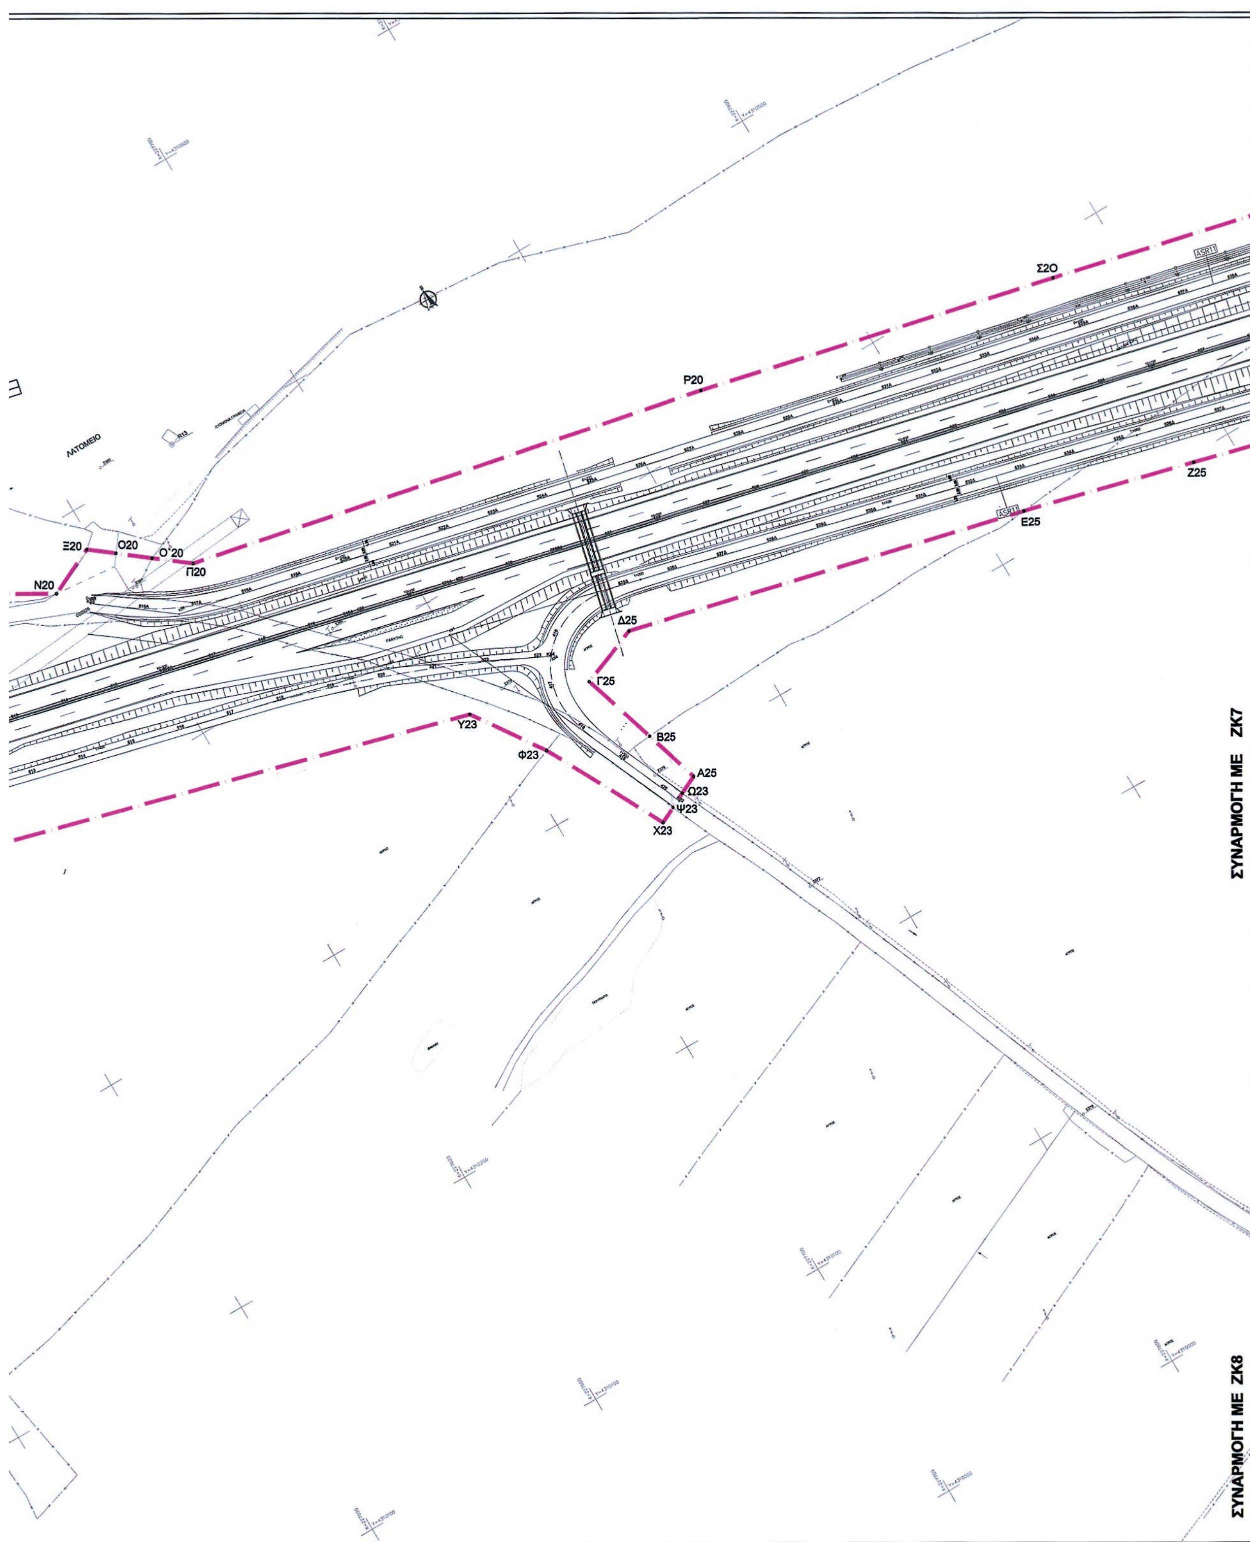
ΛΑΤΟΜΕΙΟ
Σ2Ο
Ρ20
Ξ20
Ο20
Ο΄20
Π20
Ν20
Ζ25
Ε25
Δ25
Γ25
Β25
Α25
Ω23
Ψ23
Χ23
Υ23
Φ23
PARKING
ΣΥΝΑΡΜΟΓΗ ΜΕ ΖΚ7
ΣΥΝΑΡΜΟΓΗ ΜΕ ΖΚ8

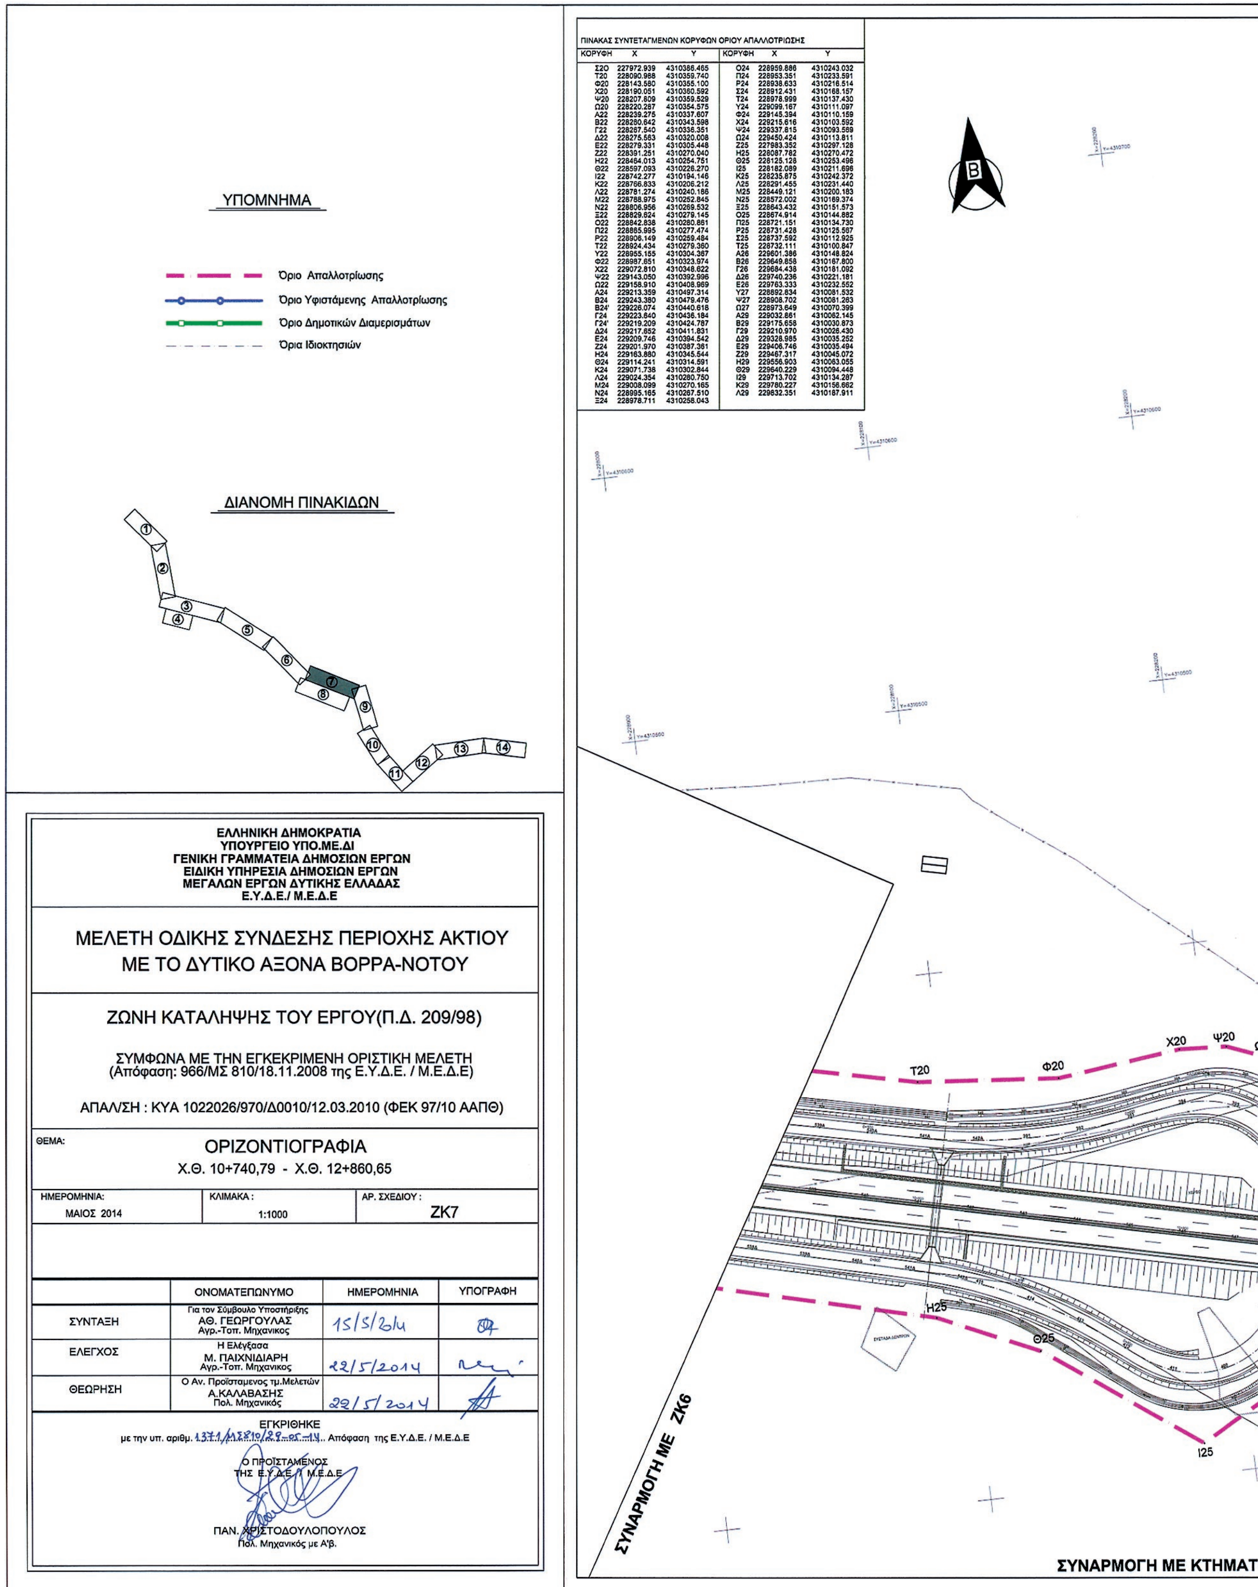

ΠΙΝΑΚΑΣ ΣΥΝΤΕΤΑΓΜΕΝΩΝ ΚΟΡΥΦΩΝ ΟΡΙΟΥ ΑΠΑΛΛΟΤΡΙΩΣΗΣ

ΚΟΡΥΦΗ	X	Y	ΚΟΡΥΦΗ	X	Y
Σ20	227972.939	4310386.465	Ο24	228959.886	4310243.032
Τ20	228090.988	4310359.740	Π24	228953.351	4310233.591
Φ20	228143.580	4310355.100	Ρ24	228938.633	4310216.514
Χ20	228190.051	4310360.592	Σ24	228912.431	4310168.157
Ψ20	228207.809	4310359.529	Τ24	228978.999	4310137.430
Ω20	228220.287	4310354.575	Υ24	229099.167	4310111.097
Α22	228239.275	4310337.607	Φ24	229145.394	4310110.159
Β22	228260.642	4310343.598	Χ24	229215.616	4310103.592
Γ22	228267.540	4310336.351	Ψ24	229337.815	4310093.569
Δ22	228275.563	4310320.008	Ω24	229450.424	4310113.811
Ε22	228279.331	4310305.448	Ζ25	227983.352	4310297.128
Ζ22	228391.251	4310270.040	Η25	228087.782	4310270.472
Η22	228464.013	4310254.751	Θ25	228125.128	4310253.496
Θ22	228597.093	4310226.270	Ι25	228182.089	4310211.696
Ι22	228742.277	4310194.146	Κ25	228235.875	4310242.372
Κ22	228766.833	4310206.212	Λ25	228291.455	4310231.440
Λ22	228781.274	4310240.186	Μ25	228449.121	4310200.183
Μ22	228788.975	4310252.845	Ν25	228572.002	4310169.374
Ν22	228806.956	4310269.532	Ξ25	228643.432	4310151.573
Ξ22	228829.624	4310279.145	Ο25	228674.914	4310144.882
Ο22	228842.838	4310280.861	Π25	228721.151	4310134.730
Π22	228865.995	4310277.474	Ρ25	228731.428	4310125.567
Ρ22	228906.149	4310259.484	Σ25	228737.592	4310112.925
Τ22	228924.434	4310279.360	Τ25	228732.111	4310100.847
Υ22	228955.155	4310304.367	Α26	229601.386	4310148.824
Φ22	228987.651	4310323.974	Β26	229649.858	4310167.800
Χ22	229072.810	4310348.622	Γ26	229684.438	4310181.092
Ψ22	229143.050	4310392.996	Δ26	229740.236	4310221.181
Ω22	229158.910	4310408.969	Ε26	229763.333	4310232.552
Α24	229213.359	4310497.314	Υ27	228892.834	4310081.532
Β24	229243.380	4310479.476	Ψ27	228908.702	4310081.263
Β24'	229226.074	4310440.618	Ω27	228973.649	4310070.399
Γ24	229223.640	4310436.184	Α29	229032.861	4310062.145
Γ24'	229219.209	4310424.787	Β29	229175.658	4310030.873
Δ24	229217.652	4310411.831	Γ29	229210.970	4310026.430
Ε24	229209.746	4310394.542	Δ29	229328.985	4310035.252
Ζ24	229201.970	4310387.361	Ε29	229406.746	4310035.494
Η24	229163.880	4310345.544	Ζ29	229467.317	4310045.072
Θ24	229114.241	4310314.591	Η29	229556.903	4310063.055
Κ24	229071.738	4310302.844	Θ29	229640.229	4310094.448
Λ24	229024.354	4310280.750	Ι29	229713.702	4310134.287
Μ24	229008.099	4310270.165	Κ29	229780.227	4310156.662
Ν24	228995.165	4310267.510	Λ29	229832.351	4310187.911
Ξ24	228978.711	4310258.043			

ΕΛΛΗΝΙΚΗ ΔΗΜΟΚΡΑΤΙΑ
ΥΠΟΥΡΓΕΙΟ ΥΠΟ.ΜΕ.ΔΙ
ΓΕΝΙΚΗ ΓΡΑΜΜΑΤΕΙΑ ΔΗΜΟΣΙΩΝ ΕΡΓΩΝ
ΕΙΔΙΚΗ ΥΠΗΡΕΣΙΑ ΔΗΜΟΣΙΩΝ ΕΡΓΩΝ
ΜΕΓΑΛΩΝ ΕΡΓΩΝ ΔΥΤΙΚΗΣ ΕΛΛΑΔΑΣ
Ε.Υ.Δ.Ε./ Μ.Ε.Δ.Ε

ΜΕΛΕΤΗ ΟΔΙΚΗΣ ΣΥΝΔΕΣΗΣ ΠΕΡΙΟΧΗΣ ΑΚΤΙΟΥ
ΜΕ ΤΟ ΔΥΤΙΚΟ ΑΞΟΝΑ ΒΟΡΡΑ-ΝΟΤΟΥ

ΖΩΝΗ ΚΑΤΑΛΗΨΗΣ ΤΟΥ ΕΡΓΟΥ(Π.Δ. 209/98)

ΣΥΜΦΩΝΑ ΜΕ ΤΗΝ ΕΓΚΕΚΡΙΜΕΝΗ ΟΡΙΣΤΙΚΗ ΜΕΛΕΤΗ
(Απόφαση: 966/ΜΣ 810/18.11.2008 της Ε.Υ.Δ.Ε. / Μ.Ε.Δ.Ε)

ΑΠΑΛ/ΣΗ : ΚΥΑ 1022026/970/Δ0010/12.03.2010 (ΦΕΚ 97/10 ΑΑΠΘ)

ΘΕΜΑ: ΟΡΙΖΟΝΤΙΟΓΡΑΦΙΑ
Χ.Θ. 10+740,79 - Χ.Θ. 12+860,65

ΗΜΕΡΟΜΗΝΙΑ:	ΚΛΙΜΑΚΑ :	ΑΡ. ΣΧΕΔΙΟΥ :
ΜΑΙΟΣ 2014	1:1000	ΖΚ7


	ΟΝΟΜΑΤΕΠΩΝΥΜΟ	ΗΜΕΡΟΜΗΝΙΑ	ΥΠΟΓΡΑΦΗ
ΣΥΝΤΑΞΗ	Για τον Σύμβουλο Υποστήριξης ΑΘ. ΓΕΩΡΓΟΥΛΑΣ Αγρ.-Τοπ. Μηχανικος	15/5/2014	(υπογραφή)
ΕΛΕΓΧΟΣ	Η Ελέγξασα Μ. ΠΑΙΧΝΙΔΙΑΡΗ Αγρ.-Τοπ. Μηχανικος	22/5/2014	(υπογραφή)
ΘΕΩΡΗΣΗ	Ο Αν. Προϊσταμενος τμ.Μελετών Α.ΚΑΛΑΒΑΣΗΣ Πολ. Μηχανικός	22/5/2014	(υπογραφή)

ΕΓΚΡΙΘΗΚΕ
με την υπ. αριθμ. 1371/ΜΣ810/29-05-14 Απόφαση της Ε.Υ.Δ.Ε. / Μ.Ε.Δ.Ε

Ο ΠΡΟΪΣΤΑΜΕΝΟΣ
ΤΗΣ Ε.Υ.Δ.Ε. / Μ.Ε.Δ.Ε


ΠΑΝ. ΧΡΙΣΤΟΔΟΥΛΟΠΟΥΛΟΣ
Πολ. Μηχανικός με Α'β.

ΕΘΝΙΚΟ ΤΥΠΟΓΡΑΦΕΙΟ
Για τεχνικούς λόγους στο σχεδιάγραμμα, έγινε σμίκρυνση, κατά ποσοστό 35%

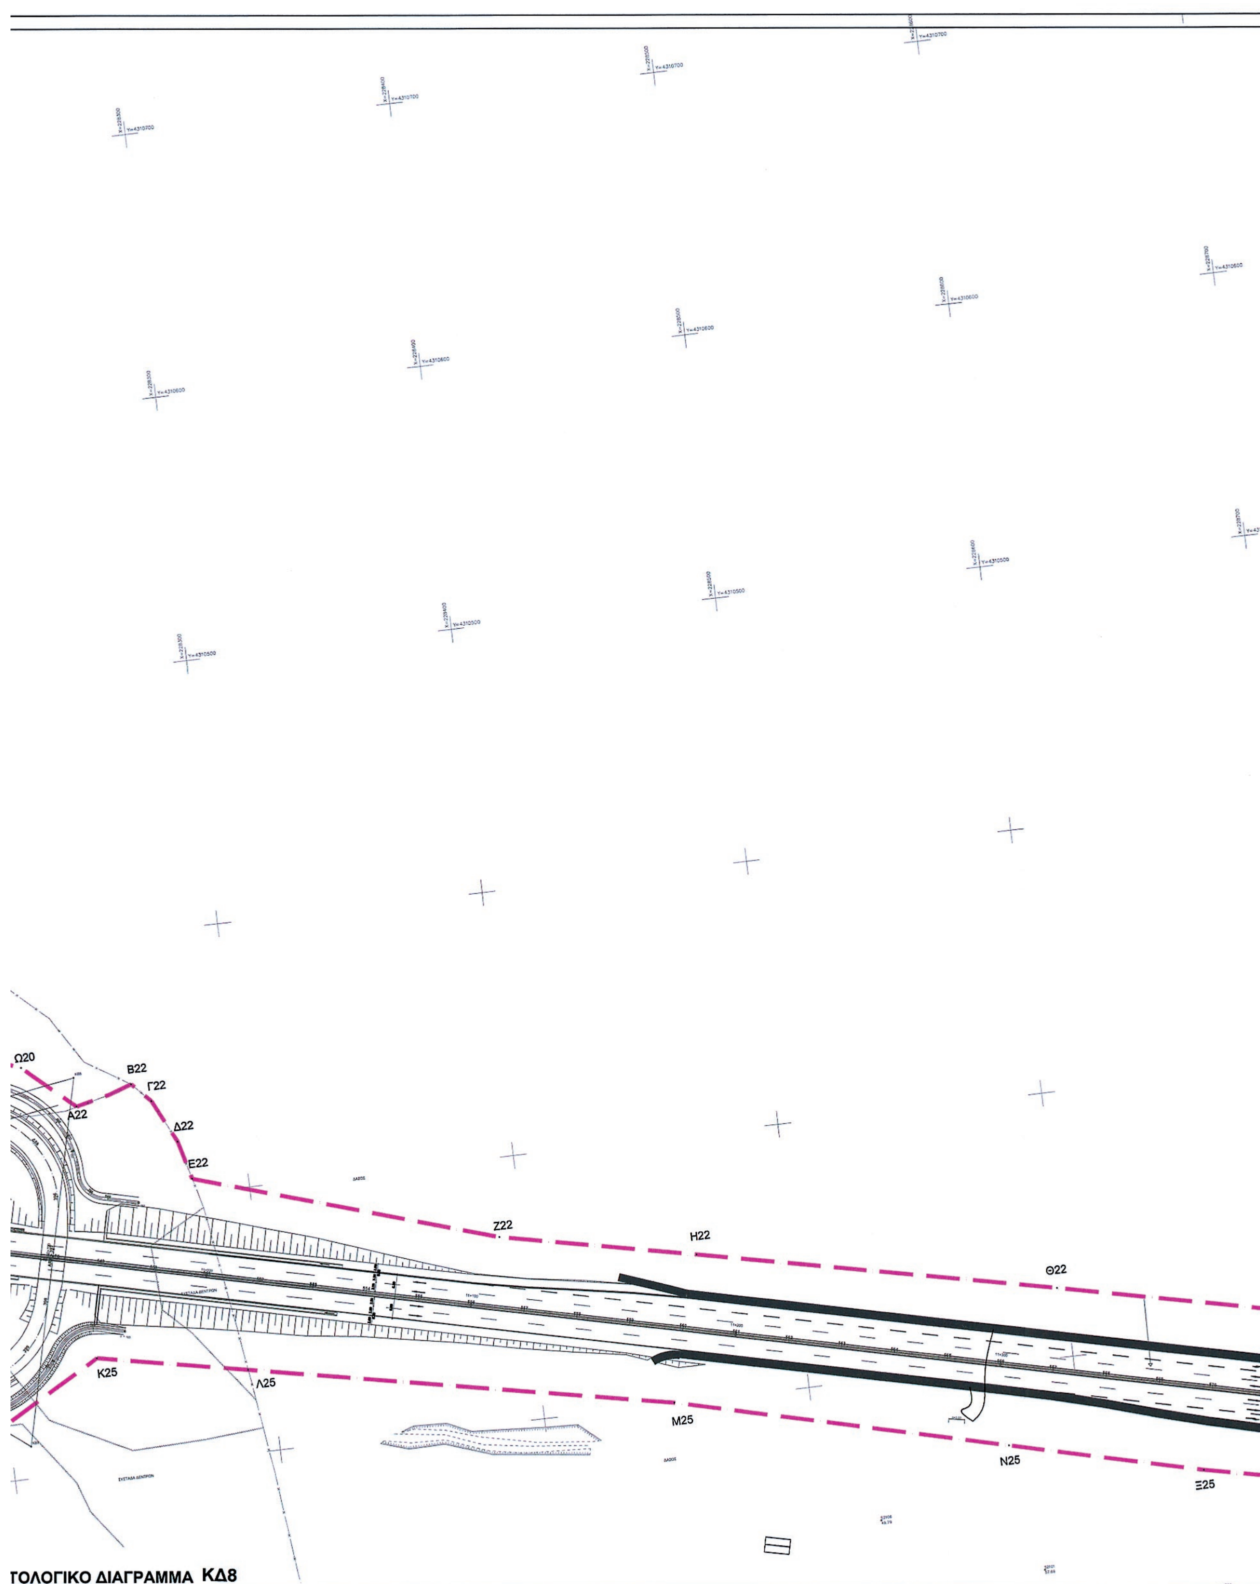


Ω20
Β22
Γ22
Α22
Δ22
Ε22
Ζ22
Η22
Θ22
Κ25
Λ25
Μ25
Ν25
Ξ25
ΤΟΛΟΓΙΚΟ ΔΙΑΓΡΑΜΜΑ ΚΔ8


ΠΑΡΑΤΗΡΗΣΗ:
Ενδέχεται να γίνουν τροποποιήσεις στην διάταξη της αποχέτευσης - αποστράγγισης στην περιοχή του ΑΚ-2 λόγω πρότασης του Αναδόχου για σύνδεση με το υδραγωγείο.
ΑΝΙΣΟΠΕΔΟΣ ΚΟΜΒΟΣ Κ-3
Ω22
Ψ22
Χ22
Φ22
Υ22
Τ22
Ξ22
Ο22
Π22
Ρ22
Ν22
Μ22
Λ22
Κ22
Ι22
Θ24
Κ24
Λ24
Μ24
Ν24
Ξ24
Ο24
Π24
Ρ24
Σ24
Τ24
Υ24
Ο25
Π25
Ρ25
Σ25
Τ25
Υ27
Ψ27
Ω27
Α29

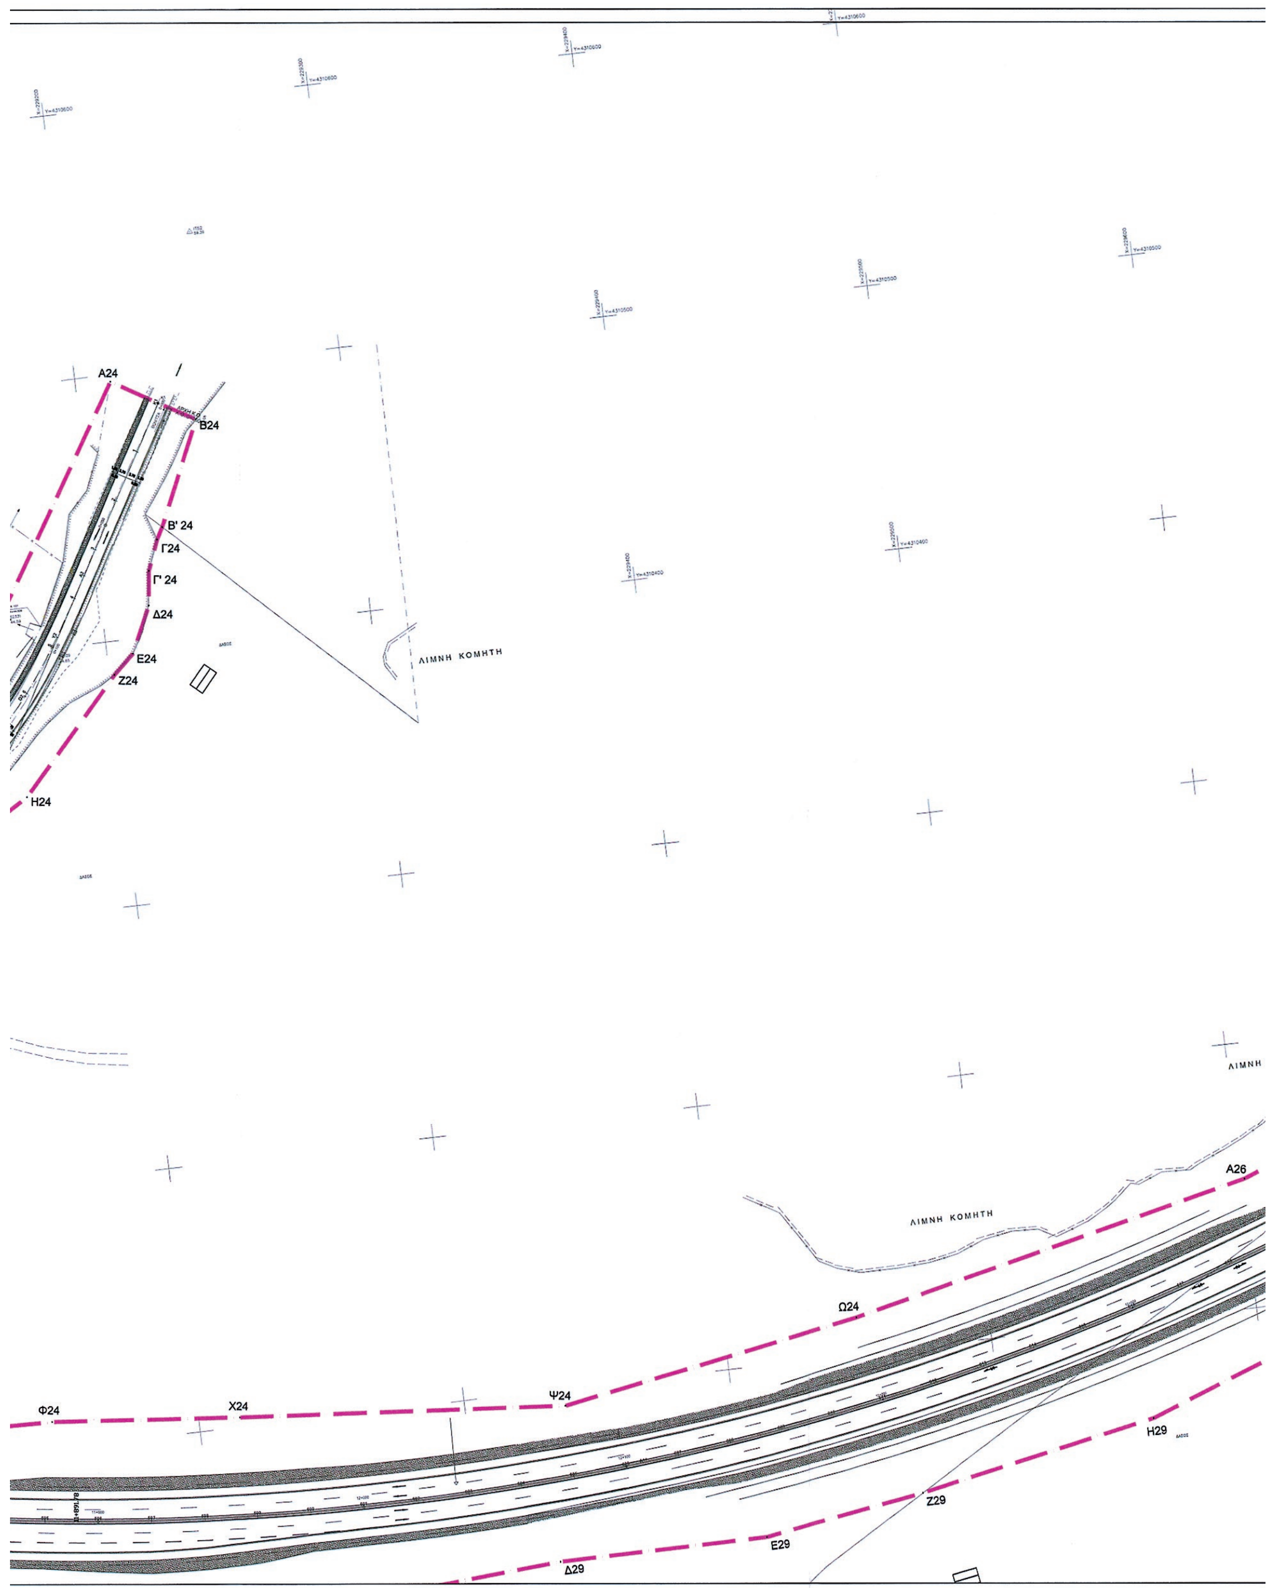


Α24
Β24
Β' 24
Γ24
Γ' 24
Δ24
Ε24
Ζ24
Η24
ΛΙΜΝΗ ΚΟΜΗΤΗ
ΛΙΜΝΗ
Α26
ΛΙΜΝΗ ΚΟΜΗΤΗ
Ω24
Ψ24
Χ24
Φ24
Η29
Ζ29
Ε29
Δ29

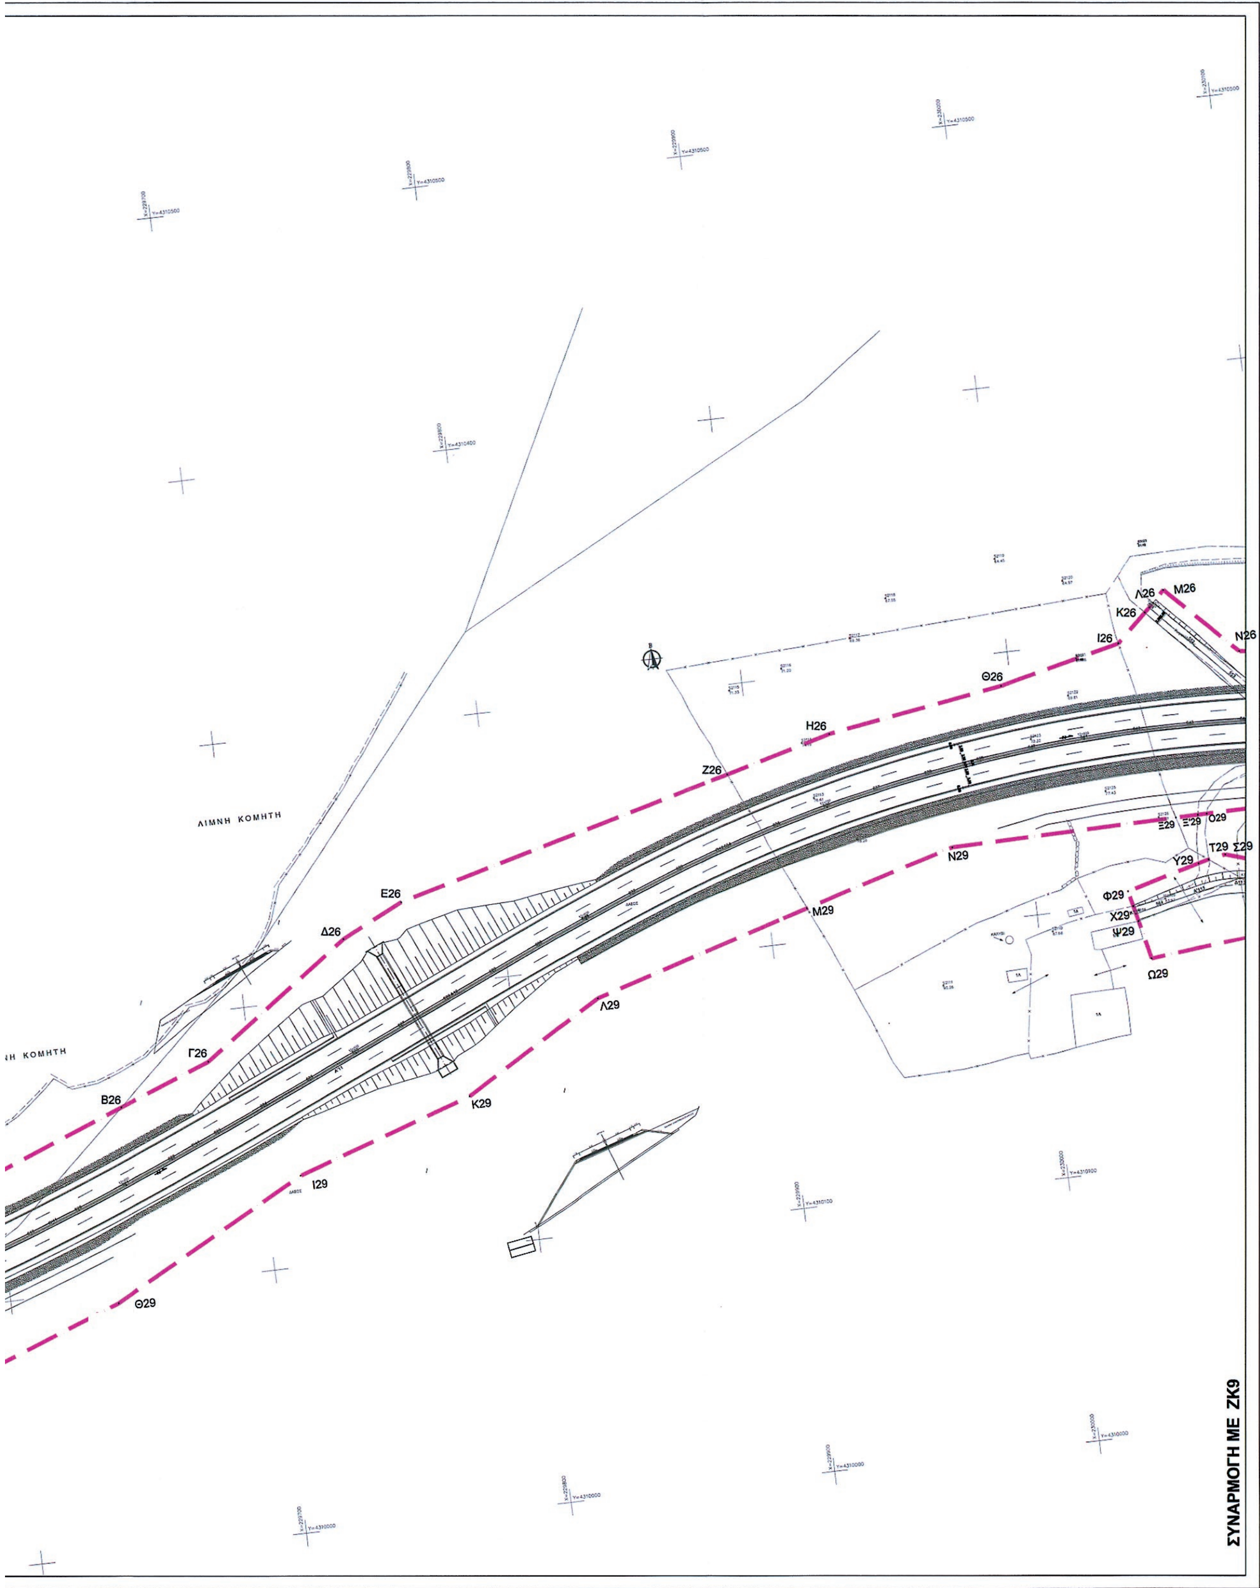
ΛΙΜΝΗ ΚΟΜΗΤΗ
ΝΗ ΚΟΜΗΤΗ
Β26
Γ26
Δ26
Ε26
Ζ26
Η26
Θ26
Ι26
Κ26
Λ26
Μ26
Ν26
Θ29
Ι29
Κ29
Λ29
Μ29
Ν29
Ξ29
Ξ'29
Ο29
Τ29
Σ29
Υ29
Φ29
Χ29
Ψ29
Ω29
ΣΥΝΑΡΜΟΓΗ ΜΕ ΖΚ9

ΥΠΟΜΝΗΜΑ

Όριο Απαλλοτρίωσης
Όριο Υφιστάμενης Απαλλοτρίωσης
Όριο Δημοτικών Διαμερισμάτων
Όρια Ιδιοκτησιών

ΔΙΑΝΟΜΗ ΠΙΝΑΚΙΔΩΝ

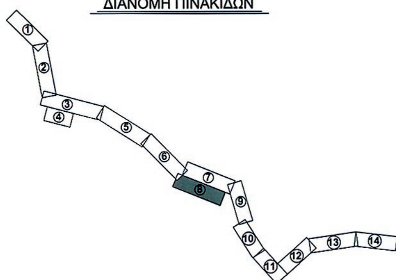

ΕΛΛΗΝΙΚΗ ΔΗΜΟΚΡΑΤΙΑ
ΥΠΟΥΡΓΕΙΟ ΥΠΟ.ΜΕ.ΔΙ
ΓΕΝΙΚΗ ΓΡΑΜΜΑΤΕΙΑ ΔΗΜΟΣΙΩΝ ΕΡΓΩΝ
ΕΙΔΙΚΗ ΥΠΗΡΕΣΙΑ ΔΗΜΟΣΙΩΝ ΕΡΓΩΝ
ΜΕΓΑΛΩΝ ΕΡΓΩΝ ΔΥΤΙΚΗΣ ΕΛΛΑΔΑΣ
Ε.Υ.Δ.Ε./ Μ.Ε.Δ.Ε

ΜΕΛΕΤΗ ΟΔΙΚΗΣ ΣΥΝΔΕΣΗΣ ΠΕΡΙΟΧΗΣ ΑΚΤΙΟΥ
ΜΕ ΤΟ ΔΥΤΙΚΟ ΑΞΟΝΑ ΒΟΡΡΑ-ΝΟΤΟΥ

ΖΩΝΗ ΚΑΤΑΛΗΨΗΣ ΤΟΥ ΕΡΓΟΥ(Π.Δ. 209/98)

ΣΥΜΦΩΝΑ ΜΕ ΤΗΝ ΕΓΚΕΚΡΙΜΕΝΗ ΟΡΙΣΤΙΚΗ ΜΕΛΕΤΗ
(Απόφαση: 966/ΜΣ 810/18.11.2008 της Ε.Υ.Δ.Ε. / Μ.Ε.Δ.Ε)

ΑΠΑΛ/ΣΗ : ΚΥΑ 1022026/970/Δ0010/12.03.2010 (ΦΕΚ 97/10 ΑΑΠΘ)

ΘΕΜΑ: ΟΡΙΖΟΝΤΙΟΓΡΑΦΙΑ
Χ.Θ. 0+579,28 - Χ.Θ. 1+135,01 Κ.Ο. 5

ΗΜΕΡΟΜΗΝΙΑ:	ΚΛΙΜΑΚΑ :	ΑΡ. ΣΧΕΔΙΟΥ :
ΜΑΙΟΣ 2014	1:1000	ΖΚ8

	ΟΝΟΜΑΤΕΠΩΝΥΜΟ	ΗΜΕΡΟΜΗΝΙΑ	ΥΠΟΓΡΑΦΗ
ΣΥΝΤΑΞΗ	Για τον Σύμβουλο Υποστήριξης ΑΘ. ΓΕΩΡΓΟΥΛΑΣ Αγρ.-Τοπ. Μηχανικος	15/5/2014	
ΕΛΕΓΧΟΣ	Η Ελέγξασα Μ. ΠΑΙΧΝΙΔΙΑΡΗ Αγρ.-Τοπ. Μηχανικος	22/5/2014	
ΘΕΩΡΗΣΗ	Ο Αν. Προϊσταμενος τμ.Μελετών Α.ΚΑΛΑΒΑΣΗΣ Πολ. Μηχανικός	22/5/2014	

ΕΓΚΡΙΘΗΚΕ
με την υπ. αριθμ. 1371/ΜΣ810/29-05-14 Απόφαση της Ε.Υ.Δ.Ε. / Μ.Ε.Δ.Ε

Ο ΠΡΟΪΣΤΑΜΕΝΟΣ
ΤΗΣ Ε.Υ.Δ.Ε. / Μ.Ε.Δ.Ε

ΠΑΝ. ΧΡΙΣΤΟΔΟΥΛΟΠΟΥΛΟΣ
Πολ. Μηχανικός με Α'β.


ΣΥΝΑΡΜΟΓΗ ΜΕ ΖΚ6

ΠΙΝΑΚΑΣ ΣΥΝΤΕΤΑΓΜΕΝΩΝ ΚΟΡΥΦΩΝ ΟΡΙΟΥ ΑΠΑΛΛΟΤΡΙΩΣΗΣ


ΚΟΡΥΦΗ	Χ	Υ
Υ25	228729.010	4310086.306
Φ25	228727.085	4310077.429
Χ25	228731.903	4310059.849
Ψ25	228736.104	4310042.700
Ω25	228742.587	4310029.789
Ω25'	228752.989	4310015.086
Α27	228765.982	4310003.950
Β27	228808.022	4309985.036
Γ27	228787.274	4309919.898
Δ27	228755.964	4309855.225
Ε27	228739.028	4309837.548
Ζ27	228715.054	4309817.903
Η27	228677.839	4309804.852
Θ27	228596.650	4309776.380
Ι27	228507.588	4309769.518
Κ27	228507.733	4309741.796
Λ27	228605.275	4309735.660
Μ27	228615.911	4309734.991
Ν27	228695.692	4309732.880
Ξ27	228700.826	4309737.135
Ο27	228771.135	4309792.619
Π27	228803.964	4309834.314
Ρ27	228826.751	4309871.160
Σ27	228844.708	4309921.239
Τ27	228869.800	4309994.410

ΕΘΝΙΚΟ ΤΥΠΟΓΡΑΦΕΙΟ
Για τεχνικούς λόγους στο σχεδιάγραμμα, έγινε σμίκρυνση, κατά ποσοστό 34%



ΣΥΝΑΡΜΟΓΗ ΜΕ ΖΚ7
B
R14

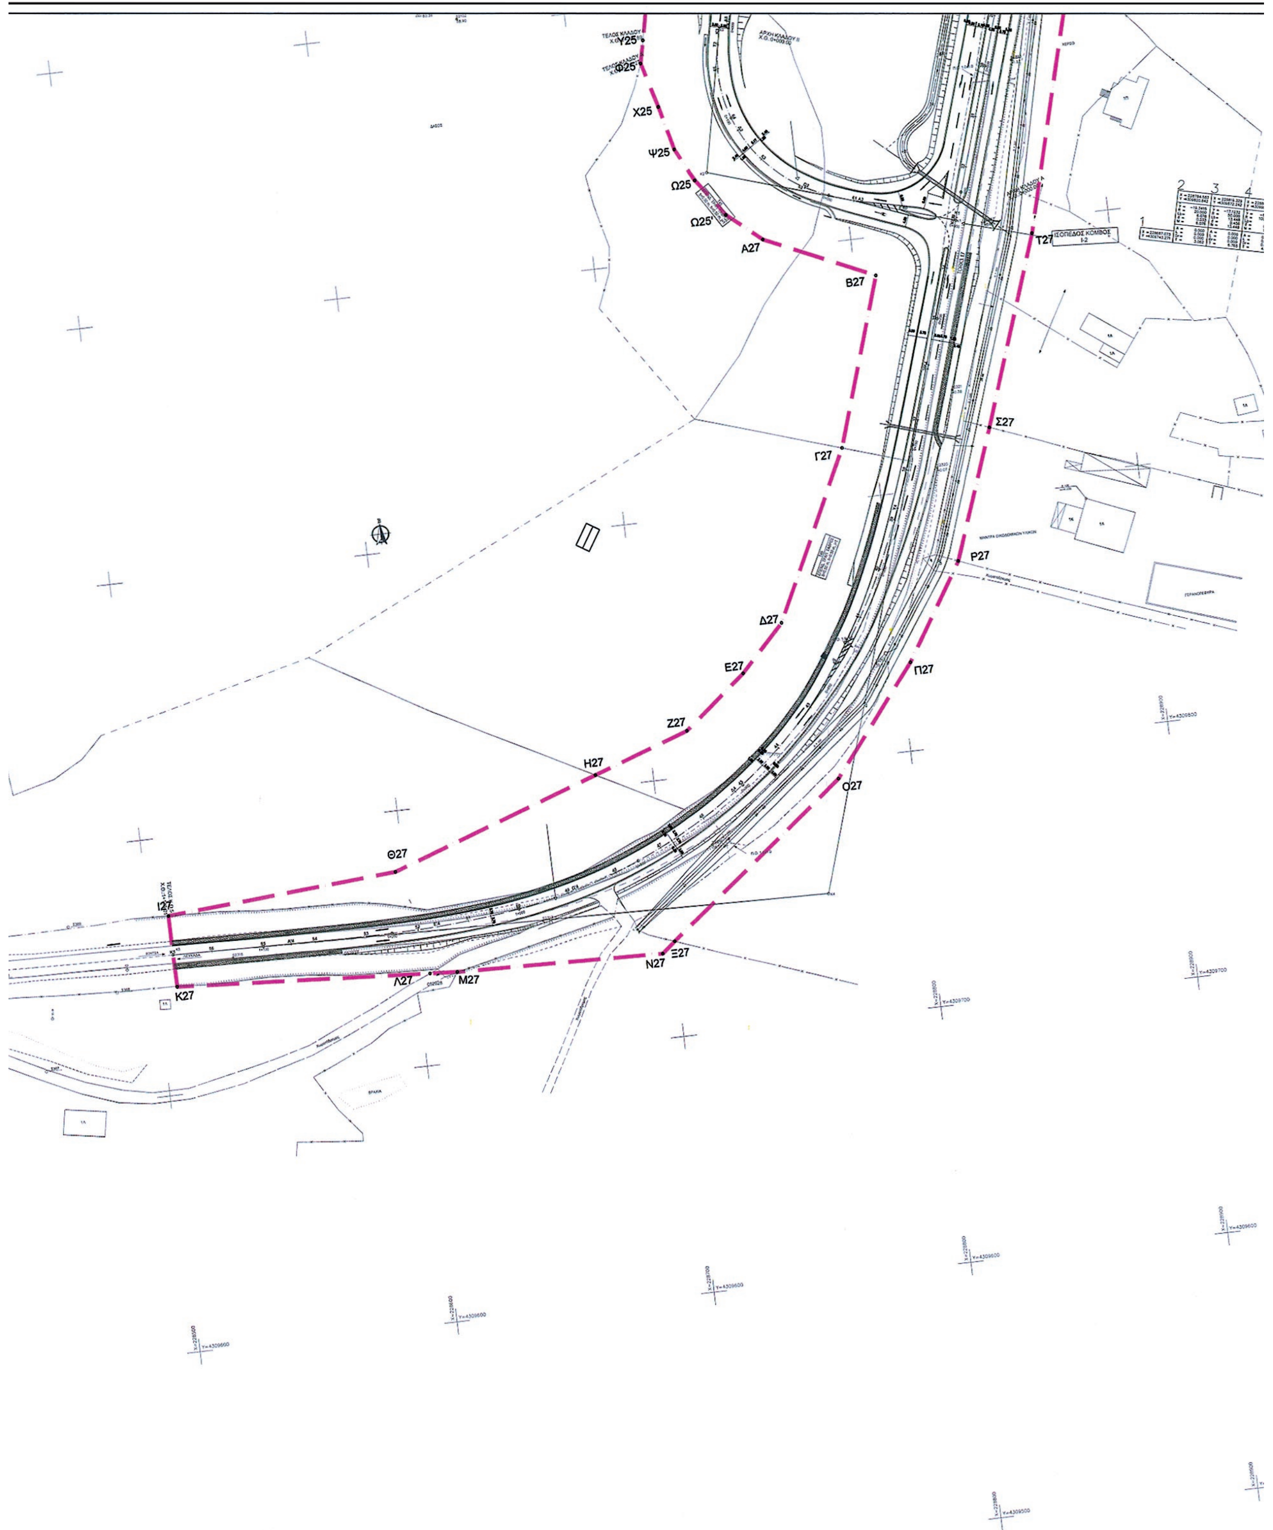
Υ25
Φ25
Χ25
Ψ25
Ω25
Ω25'
Α27
Β27
Γ27
Δ27
Ε27
Ζ27
Η27
Θ27
Ι27
Κ27
Λ27
Μ27
Ν27
Ξ27
Ο27
Π27
Ρ27
Σ27
Τ27
ΙΣΟΠΕΔΟΣ ΚΟΜΒΟΣ


ΟΡΝΙΤΣΑ

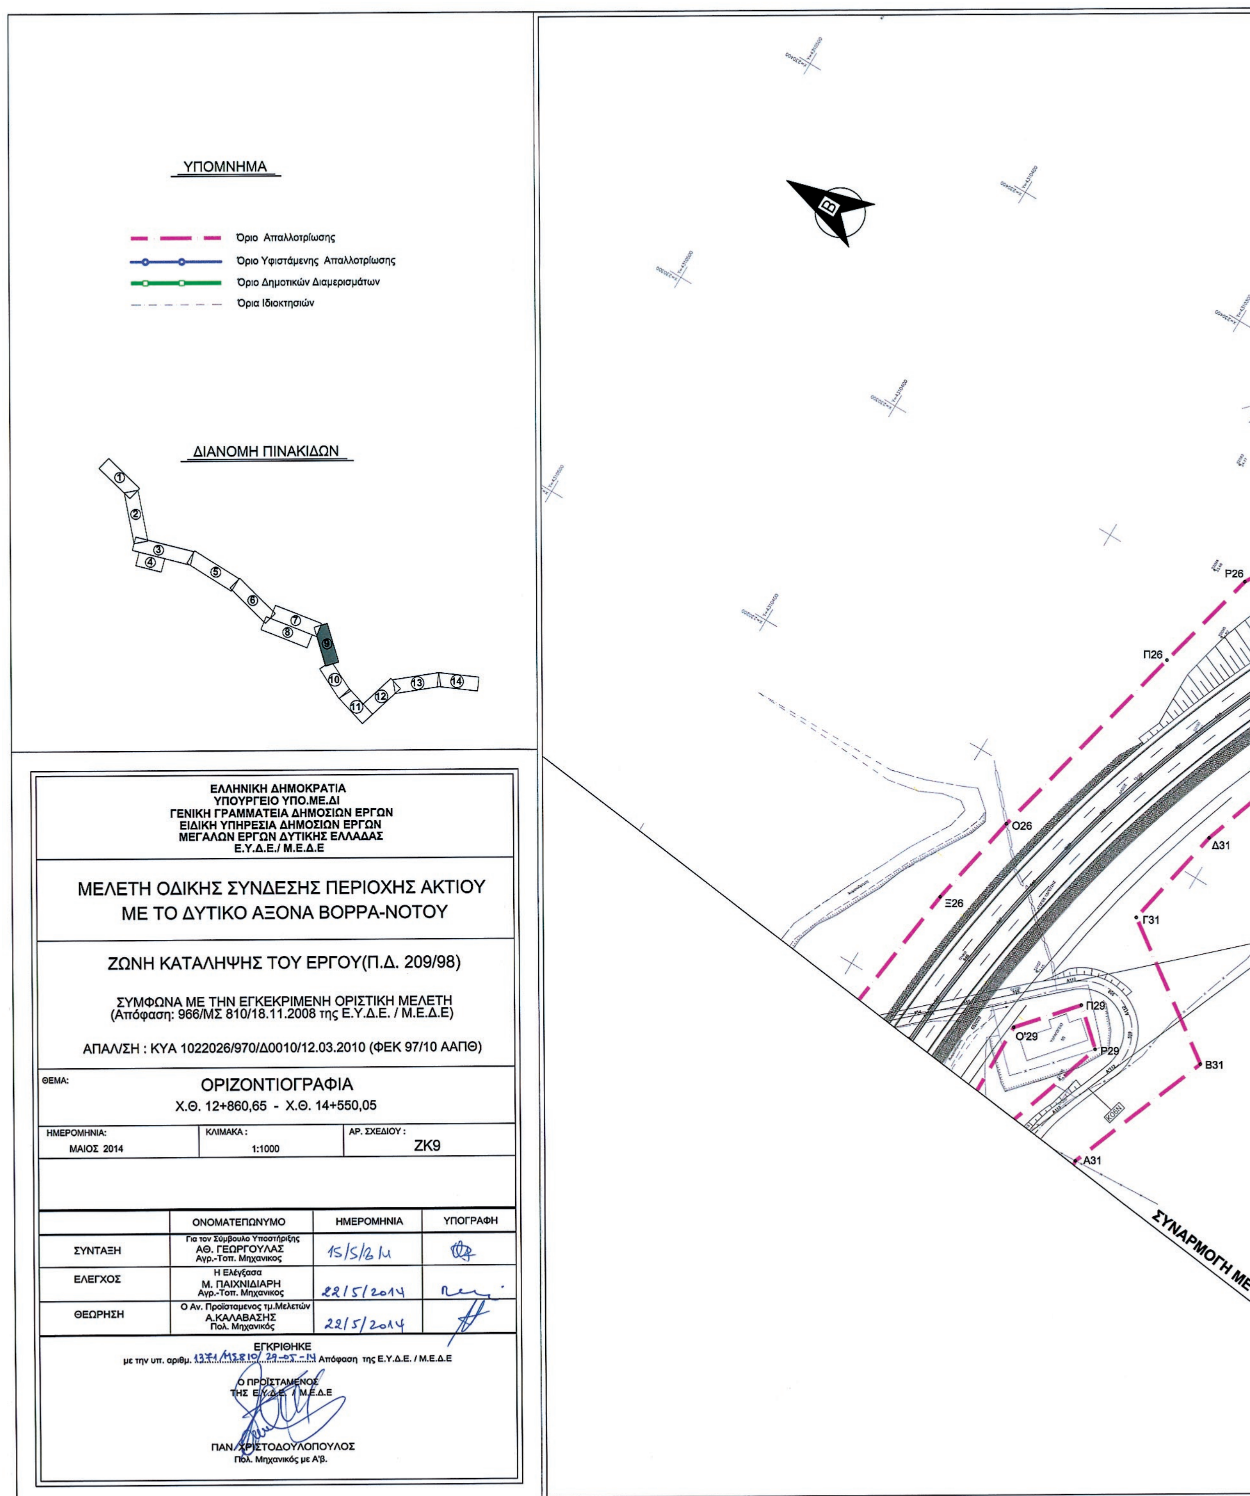



ΕΘΝΙΚΟ ΤΥΠΟΓΡΑΦΕΙΟ
Για τεχνικούς λόγους στο σχεδιάγραμμα, έγινε σμίκρυνση, κατά ποσοστό 33%

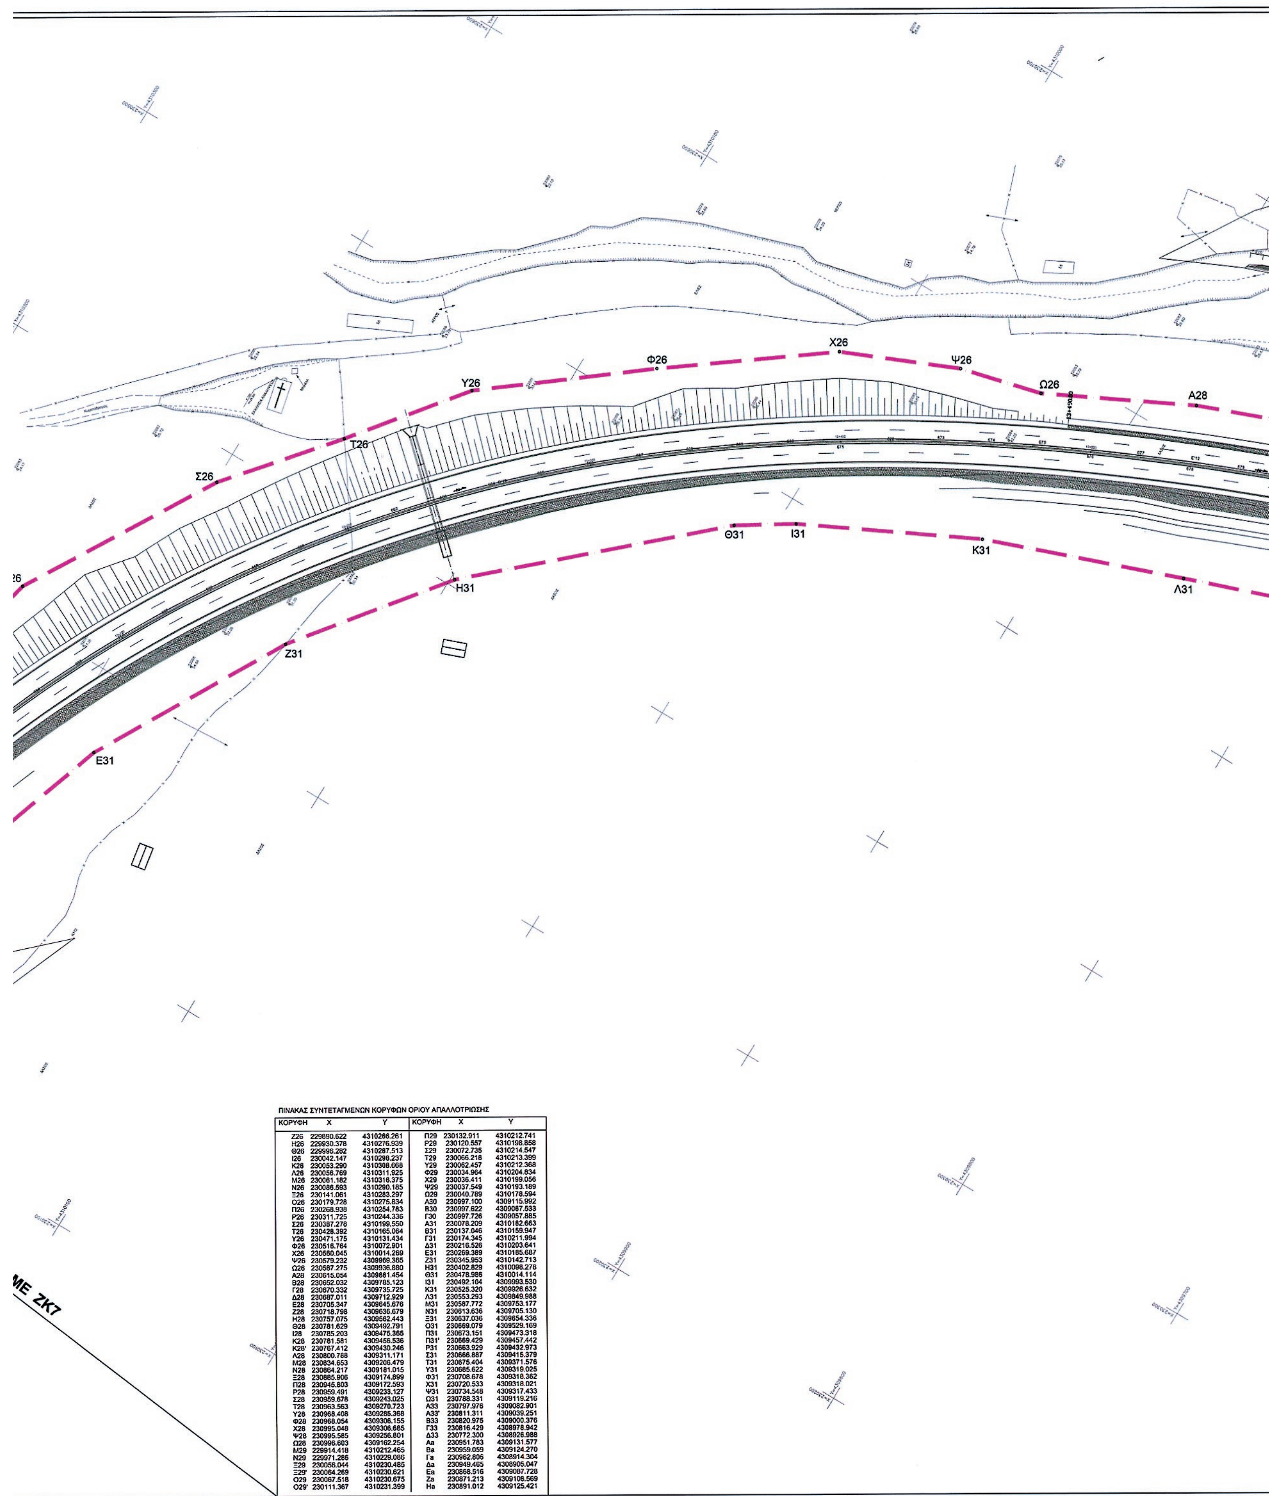

ΠΙΝΑΚΑΣ ΣΥΝΤΕΤΑΓΜΕΝΩΝ ΚΟΡΥΦΩΝ ΟΡΙΟΥ ΑΠΑΛΛΟΤΡΙΩΣΗΣ

ΚΟΡΥΦΗ	X	Y	ΚΟΡΥΦΗ	X	Y
Ζ26	229890.622	4310266.261	Π29	230132.911	4310212.741
Η26	229930.378	4310276.939	Ρ29	230120.557	4310198.858
Θ26	229996.282	4310287.513	Σ29	230072.735	4310214.547
Ι26	230042.147	4310298.237	Τ29	230066.218	4310213.399
Κ26	230053.290	4310308.668	Υ29	230062.457	4310212.368
Λ26	230056.769	4310311.925	Φ29	230034.964	4310204.834
Μ26	230061.182	4310316.375	Χ29	230036.411	4310199.056
Ν26	230086.593	4310290.185	Ψ29	230037.549	4310193.189
Ξ26	230141.061	4310283.297	Ω29	230040.789	4310178.594
Ο26	230179.728	4310275.834	Α30	230997.100	4309115.992
Π26	230268.938	4310254.783	Β30	230997.622	4309067.533
Ρ26	230311.725	4310244.336	Γ30	230997.726	4309057.885
Σ26	230387.278	4310199.550	Α31	230078.209	4310182.663
Τ26	230428.392	4310165.064	Β31	230137.046	4310159.947
Υ26	230471.175	4310131.434	Γ31	230174.345	4310211.994
Φ26	230516.764	4310072.901	Δ31	230216.526	4310203.641
Χ26	230560.045	4310014.269	Ε31	230269.389	4310185.687
Ψ26	230579.232	4309969.365	Ζ31	230345.953	4310142.713
Ω26	230587.275	4309936.880	Η31	230402.829	4310098.278
Α28	230615.054	4309881.454	Θ31	230478.986	4310014.114
Β28	230652.032	4309785.123	Ι31	230492.104	4309993.530
Γ28	230670.332	4309735.725	Κ31	230525.320	4309926.632
Δ28	230687.011	4309712.929	Λ31	230553.293	4309849.988
Ε28	230705.347	4309645.676	Μ31	230587.772	4309753.177
Ζ28	230718.798	4309636.679	Ν31	230613.636	4309705.130
Η28	230757.075	4309562.443	Ξ31	230637.036	4309654.336
Θ28	230781.629	4309492.791	Ο31	230669.079	4309529.169
Ι28	230785.203	4309475.365	Π31	230673.151	4309473.318
Κ28	230781.581	4309456.536	Π31'	230669.429	4309457.442
Κ28'	230767.412	4309430.246	Ρ31	230663.929	4309432.973
Λ28	230800.788	4309311.171	Σ31	230666.887	4309415.379
Μ28	230834.653	4309206.479	Τ31	230675.404	4309371.576
Ν28	230864.217	4309181.015	Υ31	230685.622	4309319.025
Ξ28	230885.906	4309174.899	Φ31	230708.678	4309318.362
Π28	230945.803	4309172.593	Χ31	230720.533	4309318.021
Ρ28	230959.491	4309233.127	Ψ31	230734.548	4309317.433
Σ28	230959.678	4309243.025	Ω31	230788.331	4309119.216
Τ28	230963.563	4309270.723	Α33	230797.976	4309082.901
Υ28	230968.408	4309285.368	Α33'	230811.311	4309039.251
Φ28	230968.054	4309306.155	Β33	230820.975	4309000.376
Χ28	230995.048	4309306.685	Γ33	230816.429	4308978.942
Ψ28	230995.585	4309256.801	Δ33	230772.300	4308926.988
Ω28	230996.603	4309162.254	Αα	230951.783	4309131.577
Μ29	229914.418	4310212.465	Βα	230959.059	4309124.270
Ν29	229971.286	4310229.086	Γα	230962.806	4308914.304
Ξ29	230056.044	4310230.485	Δα	230949.465	4308905.047
Ξ29'	230064.269	4310230.621	Εα	230868.516	4309087.728
Ο29	230067.518	4310230.675	Ζα	230871.213	4309108.569
Ο29'	230111.367	4310231.399	Ηα	230891.012	4309125.421

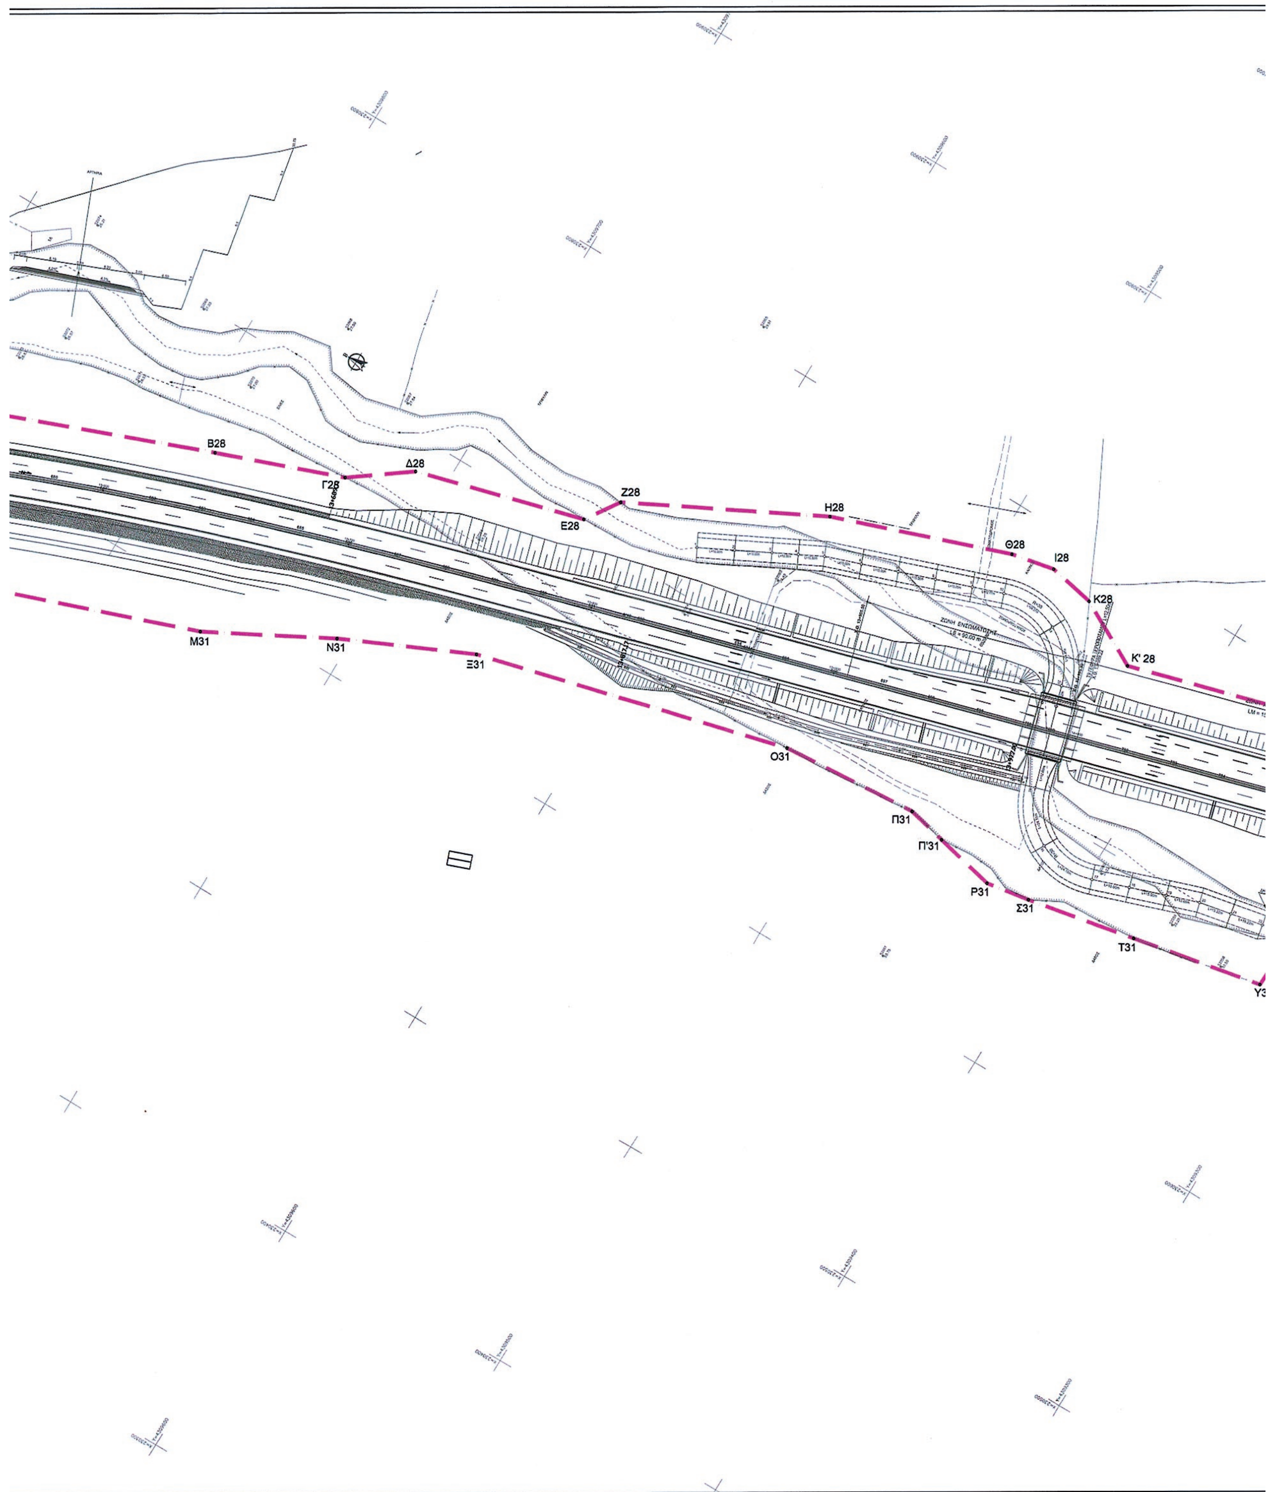
B28
Γ28
Δ28
Z28
E28
H28
Θ28
I28
K28
K' 28
M31
N31
Ξ31
O31
Π31
Π'31
P31
Σ31
T31
ΖΩΝΗ ΕΝΣΩΜΑΤΩΣΗΣ

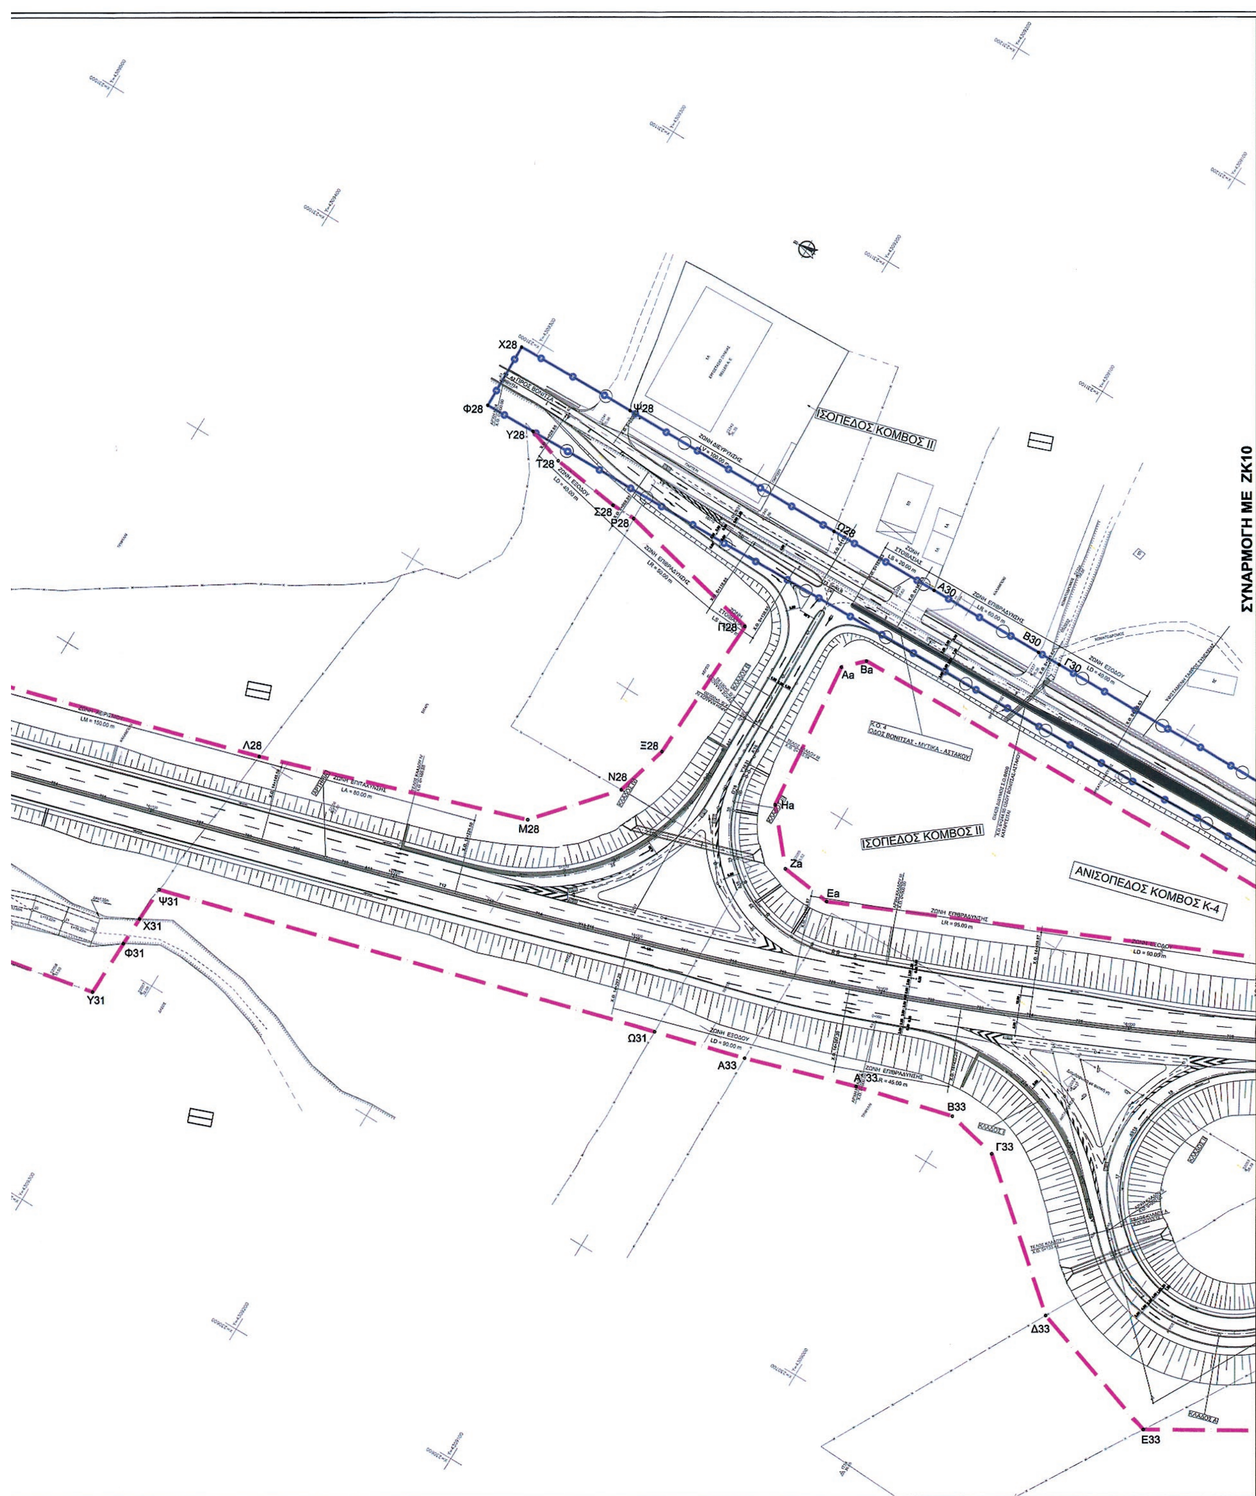
ΣΥΝΑΡΜΟΓΗ ΜΕ ΖΚ10
ΙΣΟΠΕΔΟΣ ΚΟΜΒΟΣ ΙΙ
ΙΣΟΠΕΔΟΣ ΚΟΜΒΟΣ ΙΙ
ΑΝΙΣΟΠΕΔΟΣ ΚΟΜΒΟΣ Κ-4
Χ28
Φ28
Ψ28
Υ28
Τ28
Σ28
Ρ28
Ω28
Α30
Β30
Γ30
Π28
Αα
Βα
Ξ28
Λ28
Ν28
Μ28
Ηα
Ζα
Εα
Ψ31
Χ31
Φ31
Υ31
Ω31
Α33
Α'33
Β33
Γ33
Δ33
Ε33

ΥΠΟΜΝΗΜΑ

- Όριο Απαλλοτρίωσης
- Όριο Υφιστάμενης Απαλλοτρίωσης
- Όριο Δημοτικών Διαμερισμάτων
- Όρια Ιδιοκτησιών

ΔΙΑΝΟΜΗ ΠΙΝΑΚΙΔΩΝ



ΕΘΝΙΚΟ ΤΥΠΟΓΡΑΦΕΙΟ
Για τεχνικούς λόγους στο σχεδιάγραμμα, έγινε σμίκρυνση, κατά ποσοστό 38%

ΕΛΛΗΝΙΚΗ ΔΗΜΟΚΡΑΤΙΑ
ΥΠΟΥΡΓΕΙΟ ΥΠΟ.ΜΕ.ΔΙ
ΓΕΝΙΚΗ ΓΡΑΜΜΑΤΕΙΑ ΔΗΜΟΣΙΩΝ ΕΡΓΩΝ
ΕΙΔΙΚΗ ΥΠΗΡΕΣΙΑ ΔΗΜΟΣΙΩΝ ΕΡΓΩΝ
ΜΕΓΑΛΩΝ ΕΡΓΩΝ ΔΥΤΙΚΗΣ ΕΛΛΑΔΑΣ
Ε.Υ.Δ.Ε./ Μ.Ε.Δ.Ε

ΜΕΛΕΤΗ ΟΔΙΚΗΣ ΣΥΝΔΕΣΗΣ ΠΕΡΙΟΧΗΣ ΑΚΤΙΟΥ
ΜΕ ΤΟ ΔΥΤΙΚΟ ΑΞΟΝΑ ΒΟΡΡΑ-ΝΟΤΟΥ

ΖΩΝΗ ΚΑΤΑΛΗΨΗΣ ΤΟΥ ΕΡΓΟΥ(Π.Δ. 209/98)

ΣΥΜΦΩΝΑ ΜΕ ΤΗΝ ΕΓΚΕΚΡΙΜΕΝΗ ΟΡΙΣΤΙΚΗ ΜΕΛΕΤΗ
(Απόφαση: 966/ΜΣ 810/18.11.2008 της Ε.Υ.Δ.Ε. / Μ.Ε.Δ.Ε)

ΑΠΑΛ/ΣΗ : ΚΥΑ 1022026/970/Δ0010/12.03.2010 (ΦΕΚ 97/10 ΑΑΠΘ)

ΘΕΜΑ: ΟΡΙΖΟΝΤΙΟΓΡΑΦΙΑ
Χ.Θ. 14+550,05 - Χ.Θ. 15+978,46


ΗΜΕΡΟΜΗΝΙΑ:	ΚΛΙΜΑΚΑ :	ΑΡ. ΣΧΕΔΙΟΥ :
ΜΑΙΟΣ 2014	1:1000	ΖΚ10


	ΟΝΟΜΑΤΕΠΩΝΥΜΟ	ΗΜΕΡΟΜΗΝΙΑ	ΥΠΟΓΡΑΦΗ
ΣΥΝΤΑΞΗ	Για τον Σύμβουλο Υποστήριξης ΑΘ. ΓΕΩΡΓΟΥΛΑΣ Αγρ.-Τοπ. Μηχανικός	15/5/2014	(υπογραφή)
ΕΛΕΓΧΟΣ	Η Ελέγξασα Μ. ΠΑΙΧΝΙΔΙΑΡΗ Αγρ.-Τοπ. Μηχανικός	22/5/2014	(υπογραφή)
ΘΕΩΡΗΣΗ	Ο Αν. Προϊστάμενος τμ.Μελετών Α.ΚΑΛΑΒΑΣΗΣ Πολ. Μηχανικός	22/5/2014	(υπογραφή)

ΕΓΚΡΙΘΗΚΕ
με την υπ. αριθμ. 1371/ΜΣ.810/29-05-14 Απόφαση της Ε.Υ.Δ.Ε. / Μ.Ε.Δ.Ε


Ο ΠΡΟΪΣΤΑΜΕΝΟΣ
ΤΗΣ Ε.Υ.Δ.Ε. / Μ.Ε.Δ.Ε

ΠΑΝ. ΧΡΙΣΤΟΔΟΥΛΟΠΟΥΛΟΣ
Πολ. Μηχανικός με Α'β.

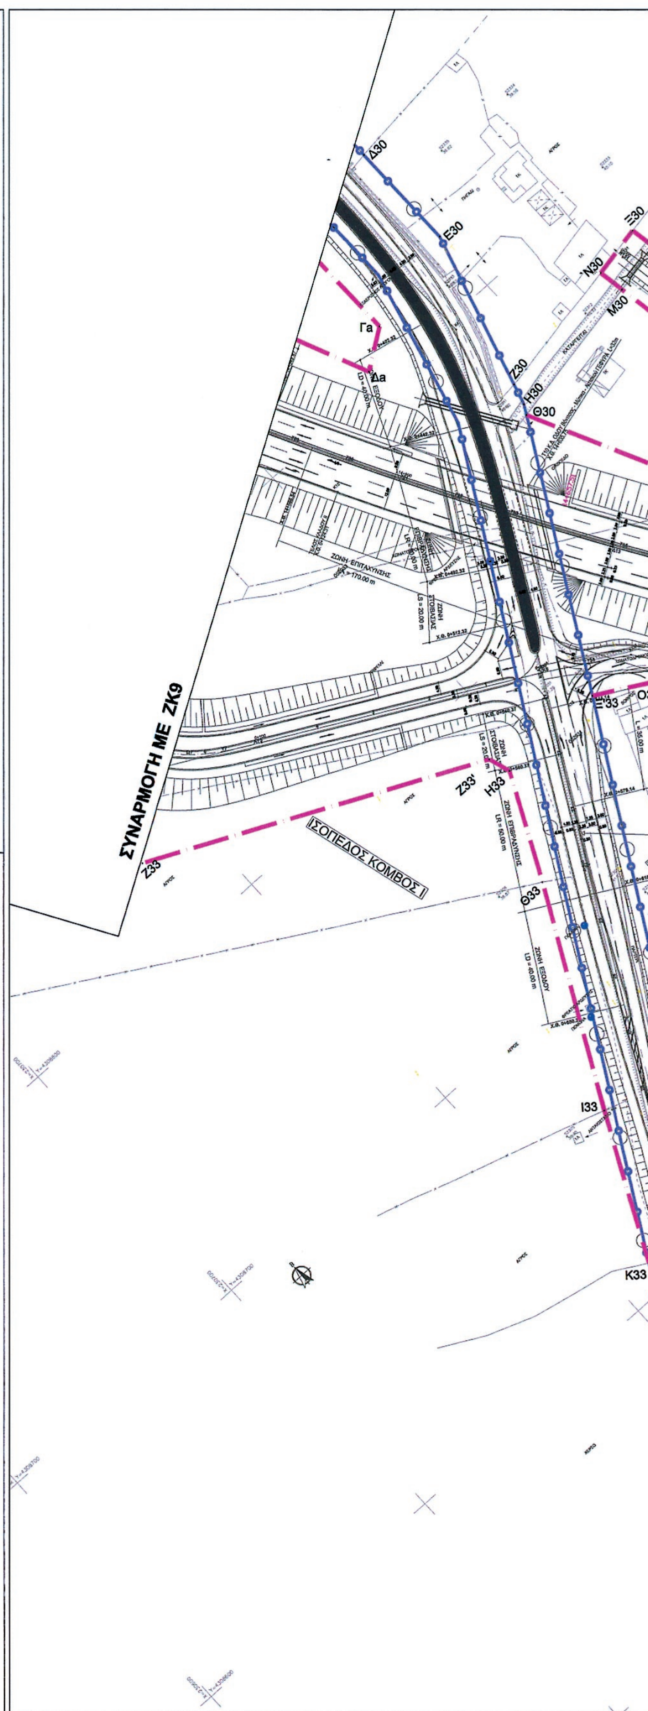

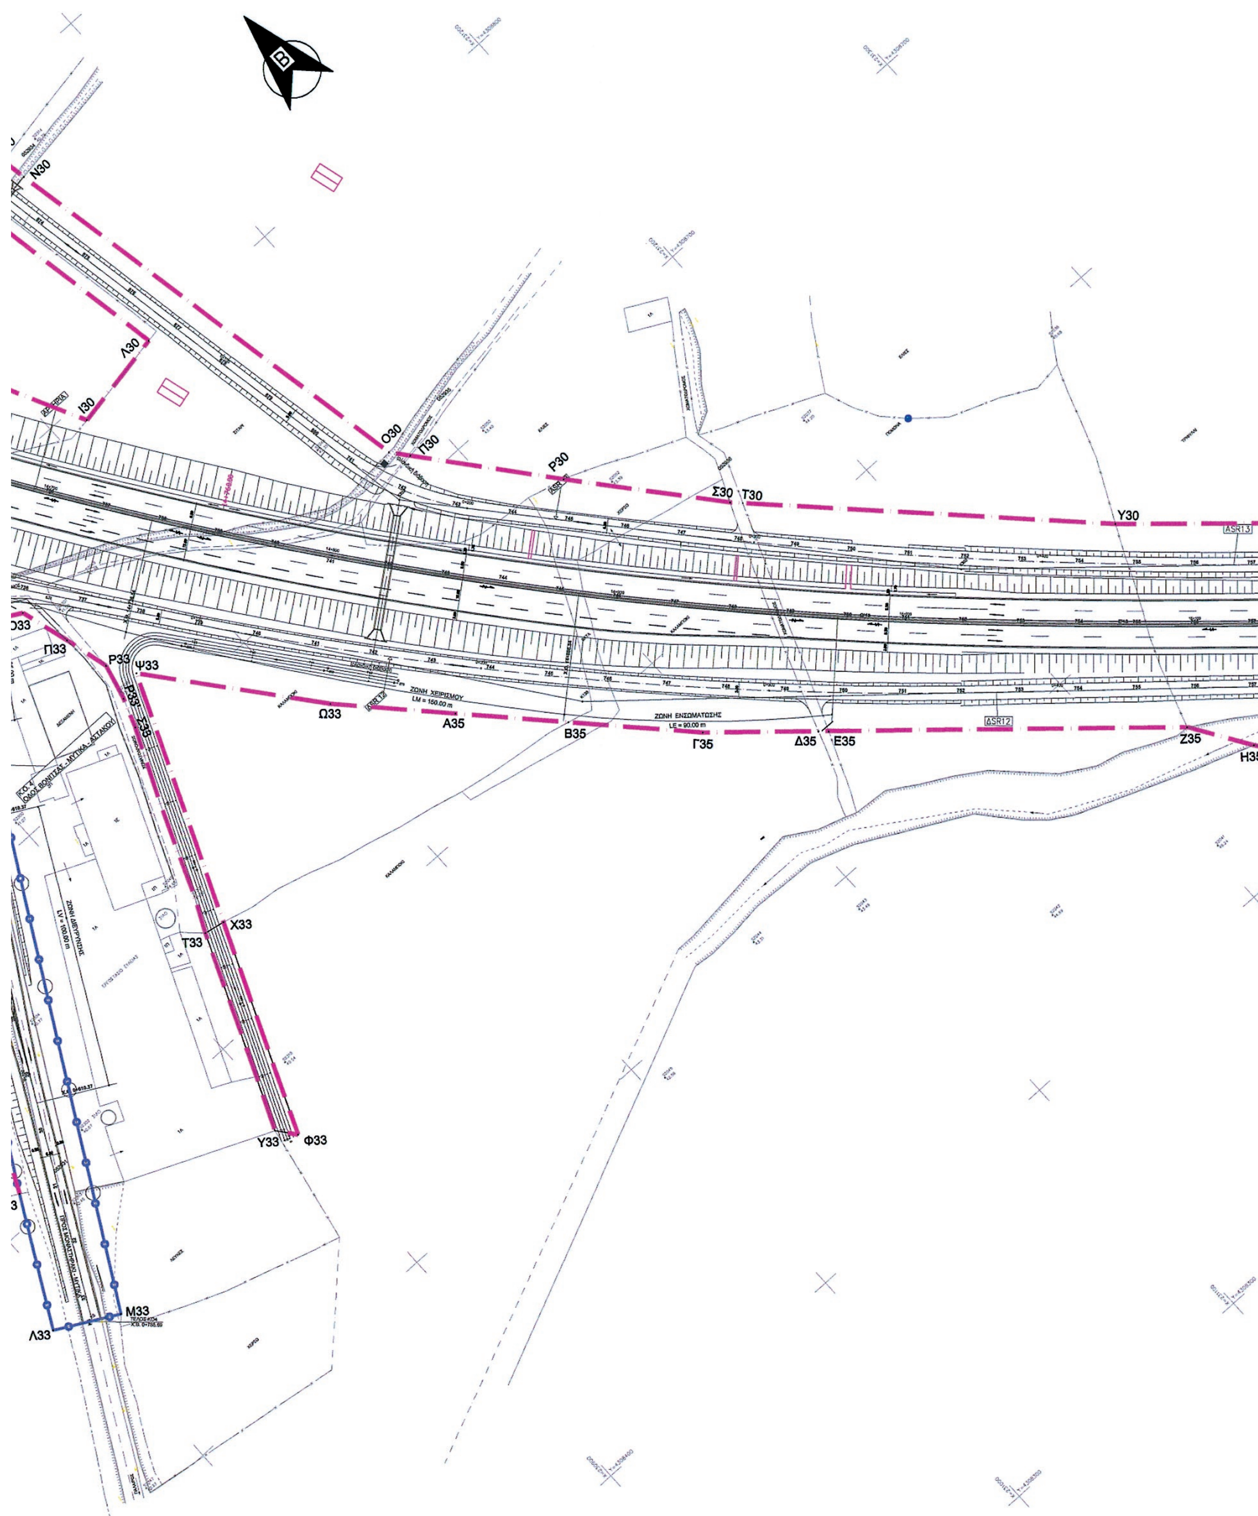

Ν30
Λ30
Ι30
Ο30
Π30
Ρ30
Σ30
Τ30
Υ30
ΑΣΡ13
Ο33
Π33
Ρ33
Ψ33
Ω33
ΖΩΝΗ ΧΕΙΡΙΣΜΟΥ
LM = 150.00 m
Α35
ΖΩΝΗ ΕΝΣΩΜΑΤΩΣΗΣ
LE = 90.00 m
Β35
Γ35
Δ35
Ε35
ΑΣΡ12
Ζ35
Η35
Χ33
Τ33
Υ33
Φ33
Μ33
Λ33

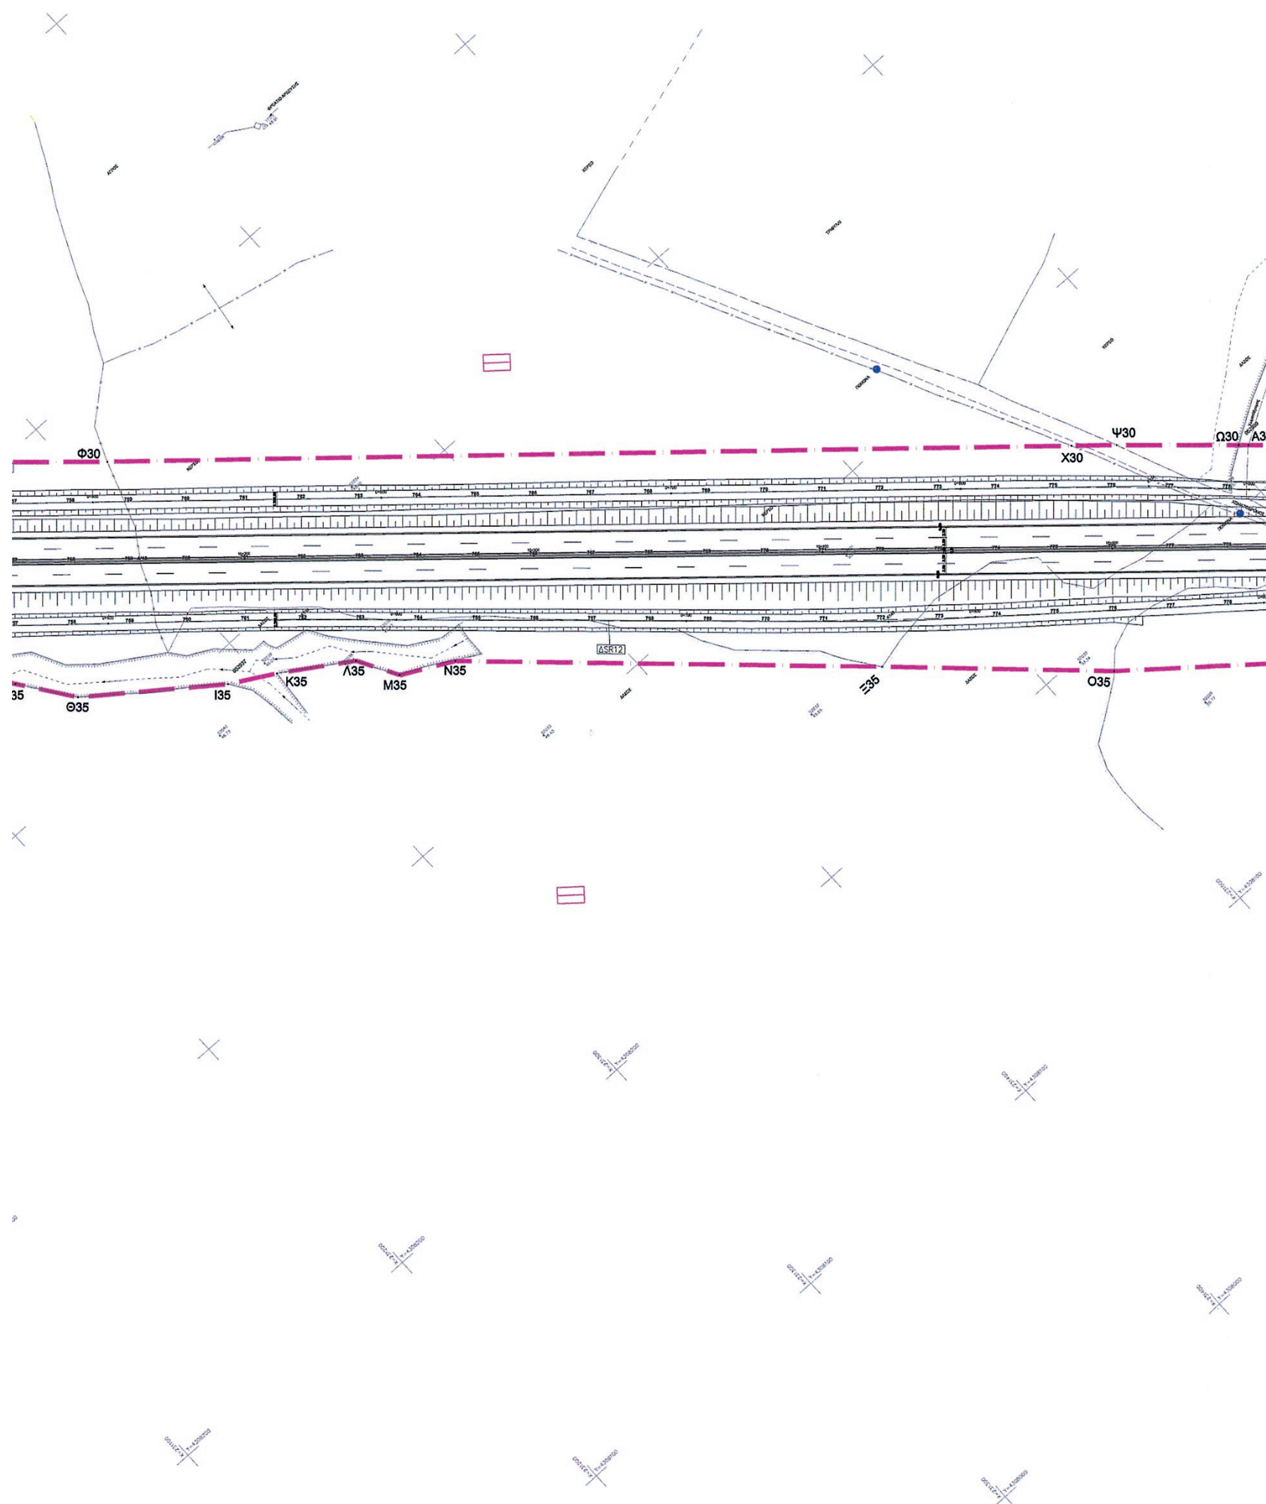

Φ30
Ψ30
Ω30
Χ30
Θ35
Ι35
Κ35
Λ35
Μ35
Ν35
Ξ35
Ο35
ΔSR12



ΠΙΝΑΚΑΣ ΣΥΝΤΕΤΑΓΜΕΝΩΝ ΚΟΡΥΦΩΝ ΟΡΙΟΥ ΑΠΑΛΛΟΤΡΙΩΣΗΣ

ΚΟΡΥΦΗ	Χ	Υ	ΚΟΡΥΦΗ	Χ	Υ
Δ30	230998.755	4308962.269	Ρ33	230959.219	4308726.076
Ε30	230999.171	4308923.531	Ρ33'	230956.049	4308713.511
Ζ30	230983.690	4308868.126	Σ33	230952.380	4308703.488
Η30	230981.615	4308860.700	Τ33	230922.514	4308633.988
Θ30	230979.757	4308857.312	Υ33	230894.266	4308566.851
Ι30	231011.458	4308793.786	Φ33	230899.179	4308560.523
Λ30	231045.870	4308799.973	Χ33	230929.705	4308632.597
Μ30	231033.971	4308867.294	Ψ33	230965.265	4308717.151
`Ν30	231032.267	4308876.639	Ω33	231007.975	4308684.237
Ξ30	231050.362	4308880.074	Α35	231037.913	4308632.670
Ν30	231052.052	4308871.149	Β35	231064.857	4308604.247
Ο30	231081.566	4308715.347	Γ35	231096.942	4308570.411
Π30	231086.331	4308709.491	Δ35	231126.836	4308543.793
Ρ30	231120.180	4308667.885	Ε35	231129.483	4308541.436
Σ30	231157.424	4308623.393	Ζ35	231222.388	4308459.548
Τ30	231160.580	4308620.200	Η35	231235.445	4308439.291
Υ30	231251.250	4308528.481	Θ35	231248.479	4308421.292
Φ30	231310.813	4308475.156	Ι35	231290.149	4308389.760
Χ30	231561.966	4308255.821	Κ35	231305.221	4308381.119
Ψ30	231573.766	4308245.516	Λ35	231328.520	4308365.982
Ω30	231605.178	4308217.073	Μ35	231336.400	4308352.163
Α32	231607.626	4308214.857	Ν35	231353.730	4308343.119
Β32	231739.592	4308095.365	Ξ35	231462.127	4308242.569
Β32'	231749.427	4308088.776	Ο35	231520.507	4308187.872
Γ32	231836.654	4308030.347	Π35	231572.170	4308145.513
Δ32	231863.978	4308003.122	Ρ35	231623.544	4308100.220
Ε33	230753.535	4308869.981	Σ35	231654.422	4308065.560
Ζ33	230776.791	4308830.988	Τ35	231664.385	4308045.224
Ζ33'	230890.055	4308777.169	Υ35	231671.405	4308036.101
Η33	230892.486	4308769.573	Φ35	231676.435	4308029.089
Θ33	230875.187	4308733.087	Χ35	231680.886	4308029.913
Ι33	230837.980	4308659.614	Ω35	231689.784	4308028.437
Κ33	230813.874	4308609.826	Α37	231745.837	4307982.456
Λ33	230790.789	4308566.863	Β37	231768.696	4307946.627
Μ33	230811.893	4308555.433	Γ37	231786.755	4307951.976
Ξ33'	230931.556	4308769.392	Δ37	231791.738	4307953.452
Ο33	230950.190	4308758.943	Ε37	231803.214	4307956.851
Π33	230955.173	4308741.647	Ζ37	231848.615	4307915.203

ΥΠΟΜΝΗΜΑ

- Όριο Απαλλοτρίωσης
- Όριο Υφιστάμενης Απαλλοτρίωσης
- Όριο Δημοτικών Διαμερισμάτων
- Όρια Ιδιοκτησιών

ΔΙΑΝΟΜΗ ΠΙΝΑΚΙΔΩΝ



ΕΘΝΙΚΟ ΤΥΠΟΓΡΑΦΕΙΟ
Για τεχνικούς λόγους στο σχεδιάγραμμα, έγινε σμίκρυνση, κατά ποσοστό 39%

ΕΛΛΗΝΙΚΗ ΔΗΜΟΚΡΑΤΙΑ
ΥΠΟΥΡΓΕΙΟ ΥΠΟ.ΜΕ.ΔΙ
ΓΕΝΙΚΗ ΓΡΑΜΜΑΤΕΙΑ ΔΗΜΟΣΙΩΝ ΕΡΓΩΝ
ΕΙΔΙΚΗ ΥΠΗΡΕΣΙΑ ΔΗΜΟΣΙΩΝ ΕΡΓΩΝ
ΜΕΓΑΛΩΝ ΕΡΓΩΝ ΔΥΤΙΚΗΣ ΕΛΛΑΔΑΣ
Ε.Υ.Δ.Ε./ Μ.Ε.Δ.Ε

ΜΕΛΕΤΗ ΟΔΙΚΗΣ ΣΥΝΔΕΣΗΣ ΠΕΡΙΟΧΗΣ ΑΚΤΙΟΥ ΜΕ ΤΟ ΔΥΤΙΚΟ ΑΞΟΝΑ ΒΟΡΡΑ-ΝΟΤΟΥ

ΖΩΝΗ ΚΑΤΑΛΗΨΗΣ ΤΟΥ ΕΡΓΟΥ(Π.Δ. 209/98)

ΣΥΜΦΩΝΑ ΜΕ ΤΗΝ ΕΓΚΕΚΡΙΜΕΝΗ ΟΡΙΣΤΙΚΗ ΜΕΛΕΤΗ
(Απόφαση: 966/ΜΣ 810/18.11.2008 της Ε.Υ.Δ.Ε. / Μ.Ε.Δ.Ε)

ΑΠΑΛ/ΣΗ : ΚΥΑ 1022026/970/Δ0010/12.03.2010 (ΦΕΚ 97/10 ΑΑΠΘ)


ΘΕΜΑ: **ΟΡΙΖΟΝΤΙΟΓΡΑΦΙΑ**
Χ.Θ. 15+978,46 - Χ.Θ. 17+266,43

ΗΜΕΡΟΜΗΝΙΑ:	ΚΛΙΜΑΚΑ :	ΑΡ. ΣΧΕΔΙΟΥ :
ΜΑΙΟΣ 2014	1:1000	ΖΚ11

	ΟΝΟΜΑΤΕΠΩΝΥΜΟ	ΗΜΕΡΟΜΗΝΙΑ	ΥΠΟΓΡΑΦΗ
ΣΥΝΤΑΞΗ	Για τον Σύμβουλο Υποστήριξης ΑΘ. ΓΕΩΡΓΟΥΛΑΣ Αγρ.-Τοπ. Μηχανικός	15/5/2014	(υπογραφή)
ΕΛΕΓΧΟΣ	Η Ελέγξασα Μ. ΠΑΙΧΝΙΔΙΑΡΗ Αγρ.-Τοπ. Μηχανικος	22/5/2014	(υπογραφή)
ΘΕΩΡΗΣΗ	Ο Αν. Προϊστάμενος τμ.Μελετών Α.ΚΑΛΑΒΑΣΗΣ Πολ. Μηχανικός	22/5/2014	(υπογραφή)


ΕΓΚΡΙΘΗΚΕ
με την υπ. αριθμ. 1371/ΜΣ 1052/29-05-14 Απόφαση της Ε.Υ.Δ.Ε. / Μ.Ε.Δ.Ε


Ο ΠΡΟΪΣΤΑΜΕΝΟΣ
ΤΗΣ Ε.Υ.Δ.Ε. / Μ.Ε.Δ.Ε
(υπογραφή)
ΠΑΝ. ΧΡΙΣΤΟΔΟΥΛΟΠΟΥΛΟΣ
Πολ. Μηχανικός με Α'β.

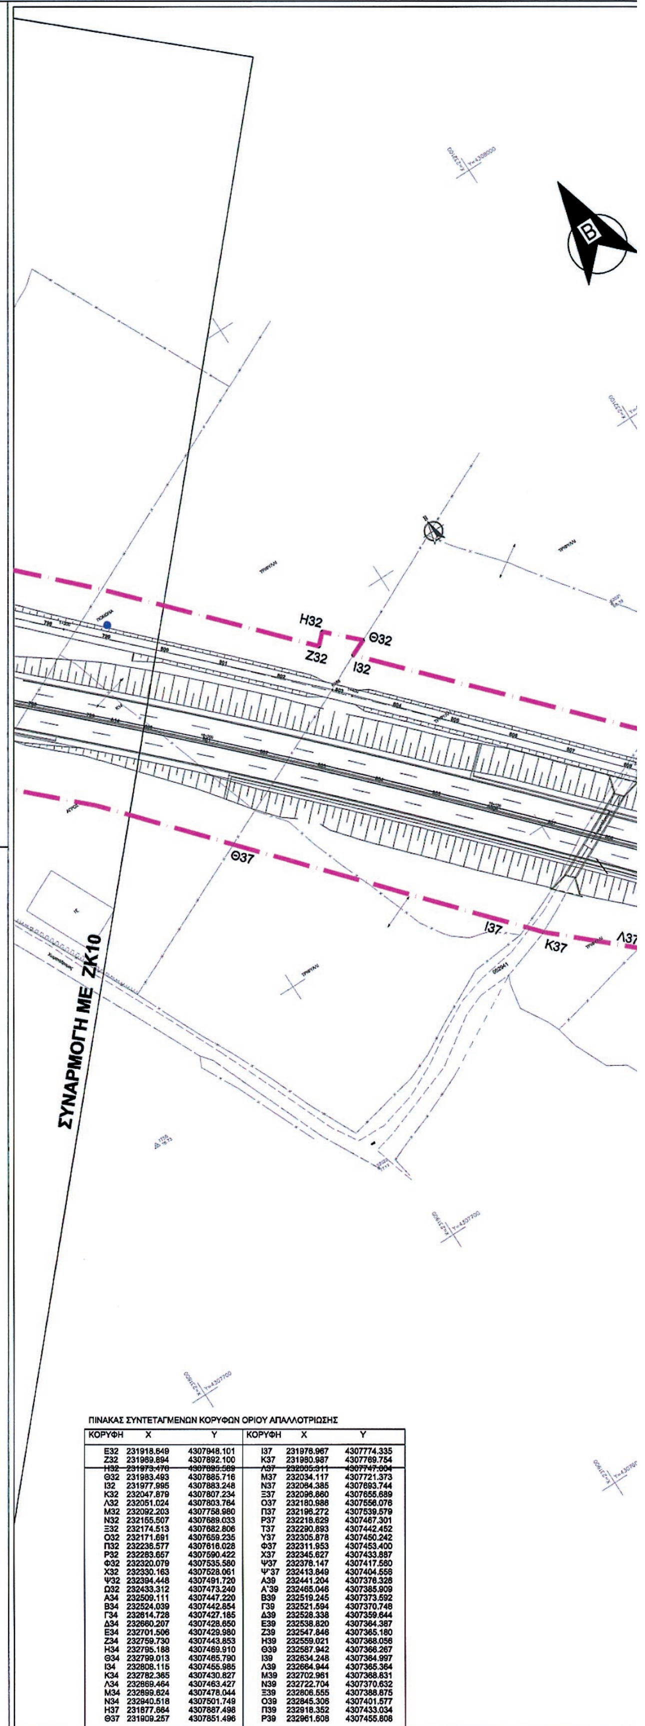

ΠΙΝΑΚΑΣ ΣΥΝΤΕΤΑΓΜΕΝΩΝ ΚΟΡΥΦΩΝ ΟΡΙΟΥ ΑΠΑΛΛΟΤΡΙΩΣΗΣ

ΚΟΡΥΦΗ	X	Y	ΚΟΡΥΦΗ	X	Y
Ε32	231918.649	4307948.101	Ι37	231976.967	4307774.335
Ζ32	231969.894	4307892.100	Κ37	231980.987	4307769.754
Η32	231973.476	4307895.569	Λ37	232005.311	4307747.004
Θ32	231983.493	4307885.716	Μ37	232034.117	4307721.373
Ι32	231977.995	4307883.248	Ν37	232064.385	4307693.744
Κ32	232047.879	4307807.234	Ξ37	232096.860	4307655.689
Λ32	232051.024	4307803.764	Ο37	232180.986	4307556.076
Μ32	232092.203	4307758.980	Π37	232196.272	4307539.579
Ν32	232155.507	4307689.033	Ρ37	232218.629	4307467.301
Ξ32	232174.513	4307682.806	Τ37	232290.893	4307442.452
Ο32	232171.691	4307659.235	Υ37	232305.878	4307450.242
Π32	232236.577	4307616.028	Φ37	232311.953	4307453.400
Ρ32	232283.657	4307590.422	Χ37	232345.627	4307433.887
Φ32	232320.079	4307535.580	Ψ37	232376.147	4307417.560
Χ32	232330.163	4307528.061	Ψ'37	232413.849	4307404.556
Ψ32	232394.448	4307491.720	Α39	232441.204	4307376.328
Ω32	232433.312	4307473.240	Α'39	232465.046	4307385.909
Α34	232509.111	4307447.220	Β39	232519.245	4307373.592
Β34	232524.039	4307442.854	Γ39	232521.594	4307370.748
Γ34	232614.728	4307427.185	Δ39	232528.338	4307359.644
Δ34	232660.207	4307428.650	Ε39	232538.820	4307364.387
Ε34	232701.506	4307429.980	Ζ39	232547.846	4307365.180
Ζ34	232759.730	4307443.853	Η39	232559.021	4307368.056
Η34	232795.188	4307469.910	Θ39	232587.942	4307366.267
Θ34	232799.013	4307465.790	Ι39	232634.248	4307364.997
Ι34	232808.115	4307455.985	Λ39	232664.944	4307365.364
Κ34	232782.365	4307430.827	Μ39	232702.961	4307368.831
Λ34	232869.464	4307463.427	Ν39	232722.704	4307370.632
Μ34	232899.624	4307478.044	Ξ39	232806.555	4307388.875
Ν34	232940.518	4307501.749	Ο39	232845.306	4307401.577
Η37	231877.664	4307887.498	Π39	232918.352	4307433.034
Θ37	231909.257	4307851.496	Ρ39	232961.608	4307455.608

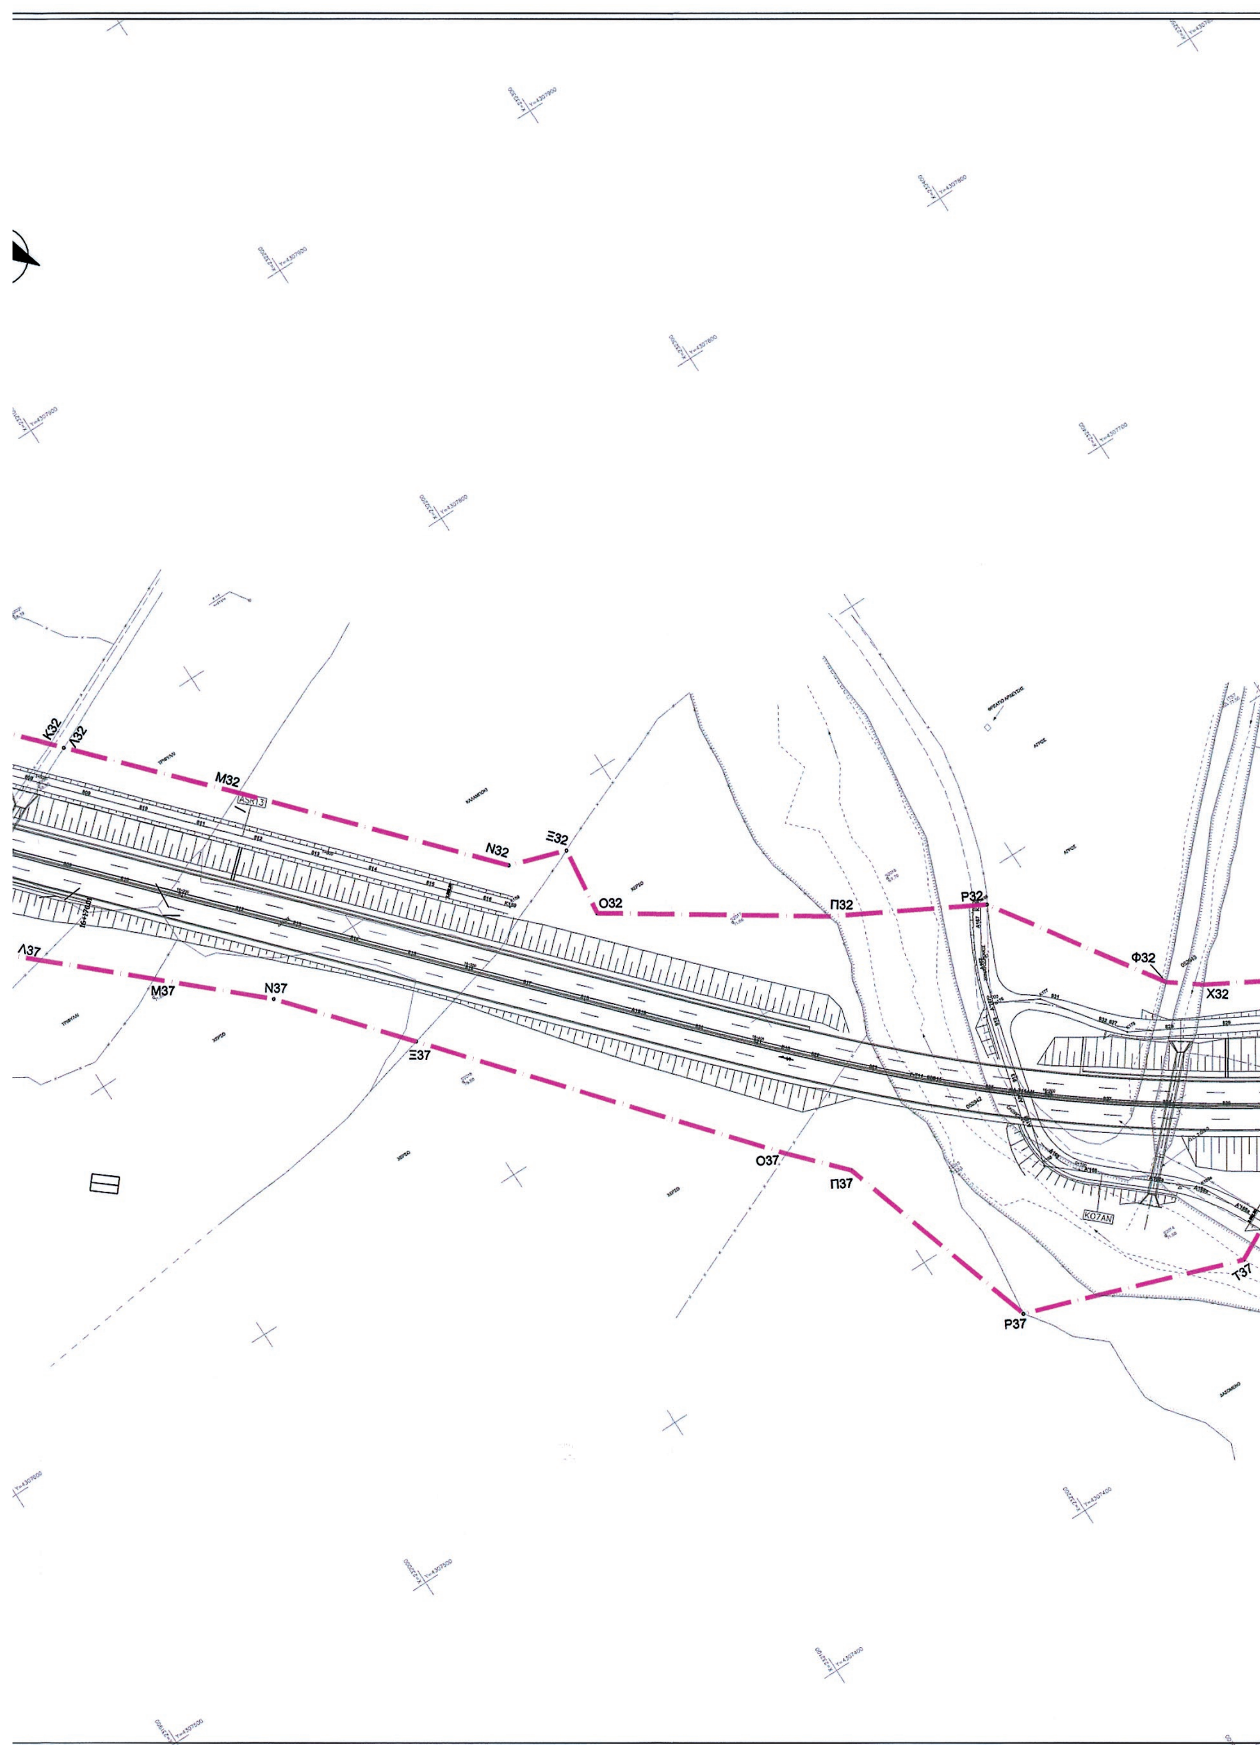
K32
Λ32
M32
N32
Ξ32
O32
Π32
P32
Φ32
X32
Λ37
M37
N37
Ξ37
O37
Π37
P37
T37

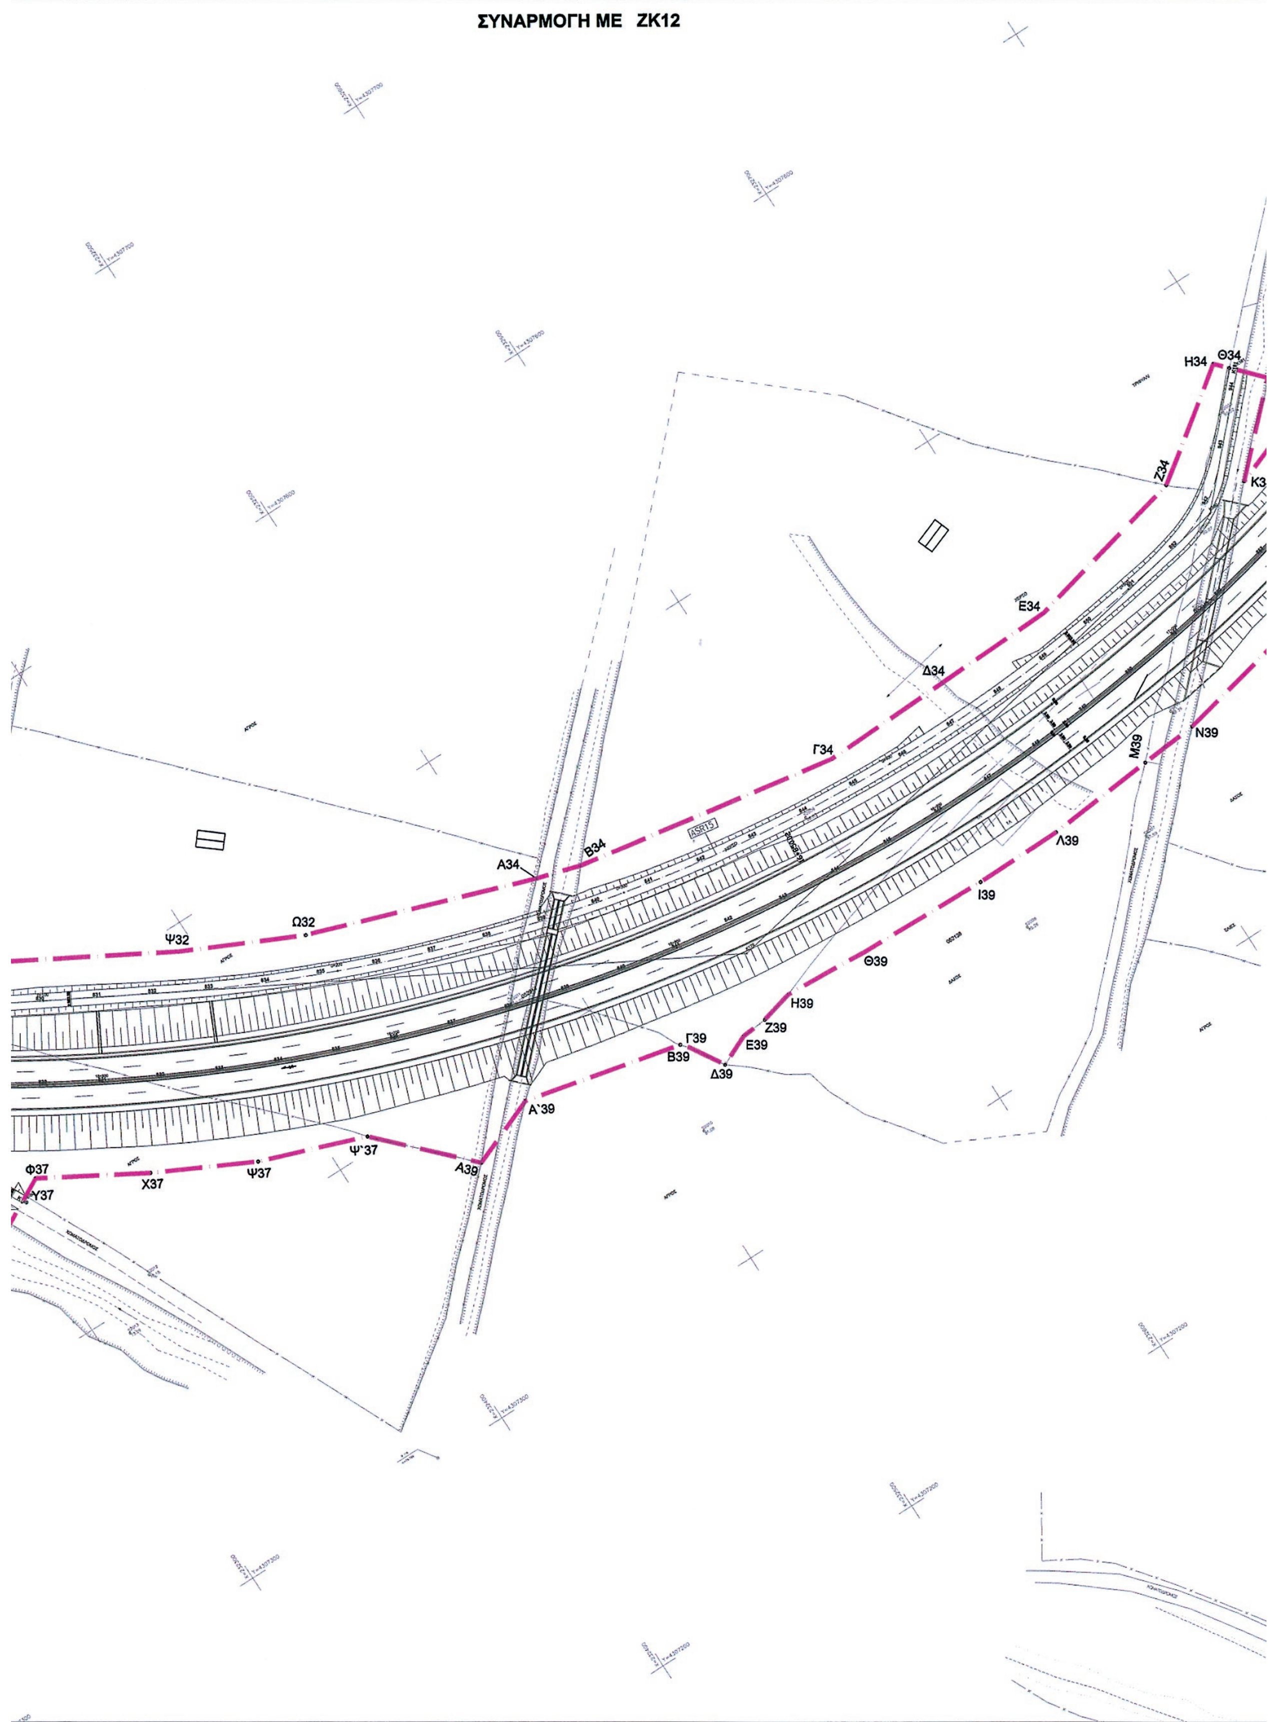

ΣΥΝΑΡΜΟΓΗ ΜΕ ΖΚ12
Η34
Θ34
Ζ34
Ε34
Δ34
Γ34
Β34
Α34
Ω32
Ψ32
Ν39
Μ39
Λ39
Ι39
Θ39
Η39
Ζ39
Ε39
Γ39
Β39
Δ39
Α'39
Α39
Ψ'37
Ψ37
Χ37
Φ37
Υ37


Φ39
Φ39
Ν34
Ρ39
Μ34
Λ34
Π39
Ι34
Ο39
Κ34
Ξ39


ΥΠΟΜΝΗΜΑ

- Όριο Απαλλοτρίωσης
- Όριο Υφιστάμενης Απαλλοτρίωσης
- Όριο Δημοτικών Διαμερισμάτων
- Όρια Ιδιοκτησιών

ΔΙΑΝΟΜΗ ΠΙΝΑΚΙΔΩΝ

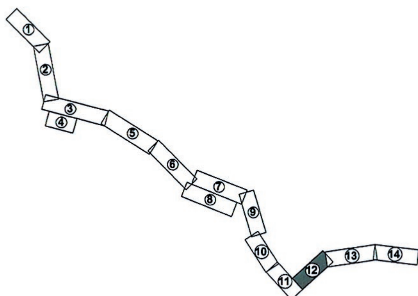

ΣΥΝΑΡΜΟΓΗ ΜΕ ΖΚ11

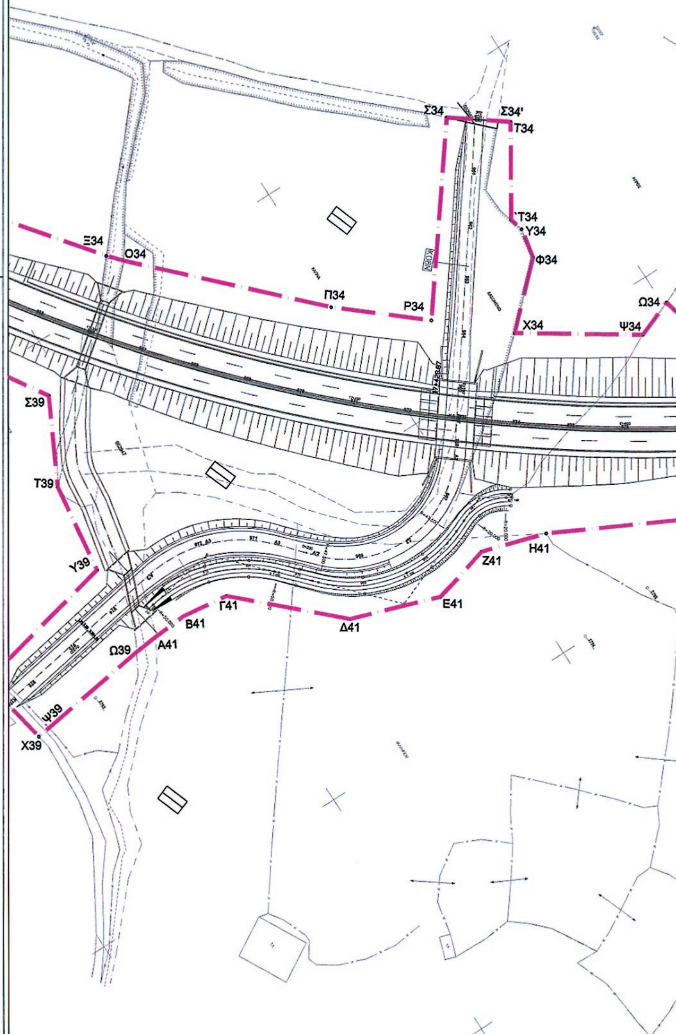

ΕΛΛΗΝΙΚΗ ΔΗΜΟΚΡΑΤΙΑ
ΥΠΟΥΡΓΕΙΟ ΥΠΟ.ΜΕ.ΔΙ
ΓΕΝΙΚΗ ΓΡΑΜΜΑΤΕΙΑ ΔΗΜΟΣΙΩΝ ΕΡΓΩΝ
ΕΙΔΙΚΗ ΥΠΗΡΕΣΙΑ ΔΗΜΟΣΙΩΝ ΕΡΓΩΝ
ΜΕΓΑΛΩΝ ΕΡΓΩΝ ΔΥΤΙΚΗΣ ΕΛΛΑΔΑΣ
Ε.Υ.Δ.Ε./ Μ.Ε.Δ.Ε

ΜΕΛΕΤΗ ΟΔΙΚΗΣ ΣΥΝΔΕΣΗΣ ΠΕΡΙΟΧΗΣ ΑΚΤΙΟΥ ΜΕ ΤΟ ΔΥΤΙΚΟ ΑΞΟΝΑ ΒΟΡΡΑ-ΝΟΤΟΥ

ΖΩΝΗ ΚΑΤΑΛΗΨΗΣ ΤΟΥ ΕΡΓΟΥ(Π.Δ. 209/98)

ΣΥΜΦΩΝΑ ΜΕ ΤΗΝ ΕΓΚΕΚΡΙΜΕΝΗ ΟΡΙΣΤΙΚΗ ΜΕΛΕΤΗ
(Απόφαση: 966/ΜΣ 810/18.11.2008 της Ε.Υ.Δ.Ε. / Μ.Ε.Δ.Ε)

ΑΠΑΛ/ΣΗ : ΚΥΑ 1022026/970/Δ0010/12.03.2010 (ΦΕΚ 97/10 ΑΑΠΘ)

ΘΕΜΑ: ΟΡΙΖΟΝΤΙΟΓΡΑΦΙΑ

Χ.Θ. 17+266,43 - Χ.Θ. 18+944,13

ΗΜΕΡΟΜΗΝΙΑ:	ΚΛΙΜΑΚΑ :	ΑΡ. ΣΧΕΔΙΟΥ :
ΜΑΙΟΣ 2014	1:1000	ΖΚ12


	ΟΝΟΜΑΤΕΠΩΝΥΜΟ	ΗΜΕΡΟΜΗΝΙΑ	ΥΠΟΓΡΑΦΗ
ΣΥΝΤΑΞΗ	Για τον Σύμβουλο Υποστήριξης ΑΘ. ΓΕΩΡΓΟΥΛΑΣ Αγρ.-Τοπ. Μηχανικος	15/5/2014	(υπογραφή)
ΕΛΕΓΧΟΣ	Η Ελέγξασα Μ. ΠΑΙΧΝΙΔΙΑΡΗ Αγρ.-Τοπ. Μηχανικος	22/5/2014	(υπογραφή)
ΘΕΩΡΗΣΗ	Ο Αν. Προϊσταμενος τμ.Μελετών Α.ΚΑΛΑΒΑΣΗΣ Πολ. Μηχανικός	22/5/2014	(υπογραφή)

ΕΓΚΡΙΘΗΚΕ
με την υπ. αριθμ. 1371/ΜΣ810/29-05-14 Απόφαση της Ε.Υ.Δ.Ε. / Μ.Ε.Δ.Ε

Ο ΠΡΟΪΣΤΑΜΕΝΟΣ
ΤΗΣ Ε.Υ.Δ.Ε. / Μ.Ε.Δ.Ε


ΠΑΝ. ΧΡΙΣΤΟΔΟΥΛΟΠΟΥΛΟΣ
Πολ. Μηχανικός με Α'β.


ΕΘΝΙΚΟ ΤΥΠΟΓΡΑΦΕΙΟ
Για τεχνικούς λόγους στο σχεδιάγραμμα, έγινε σμίκρυνση, κατά ποσοστό 36%

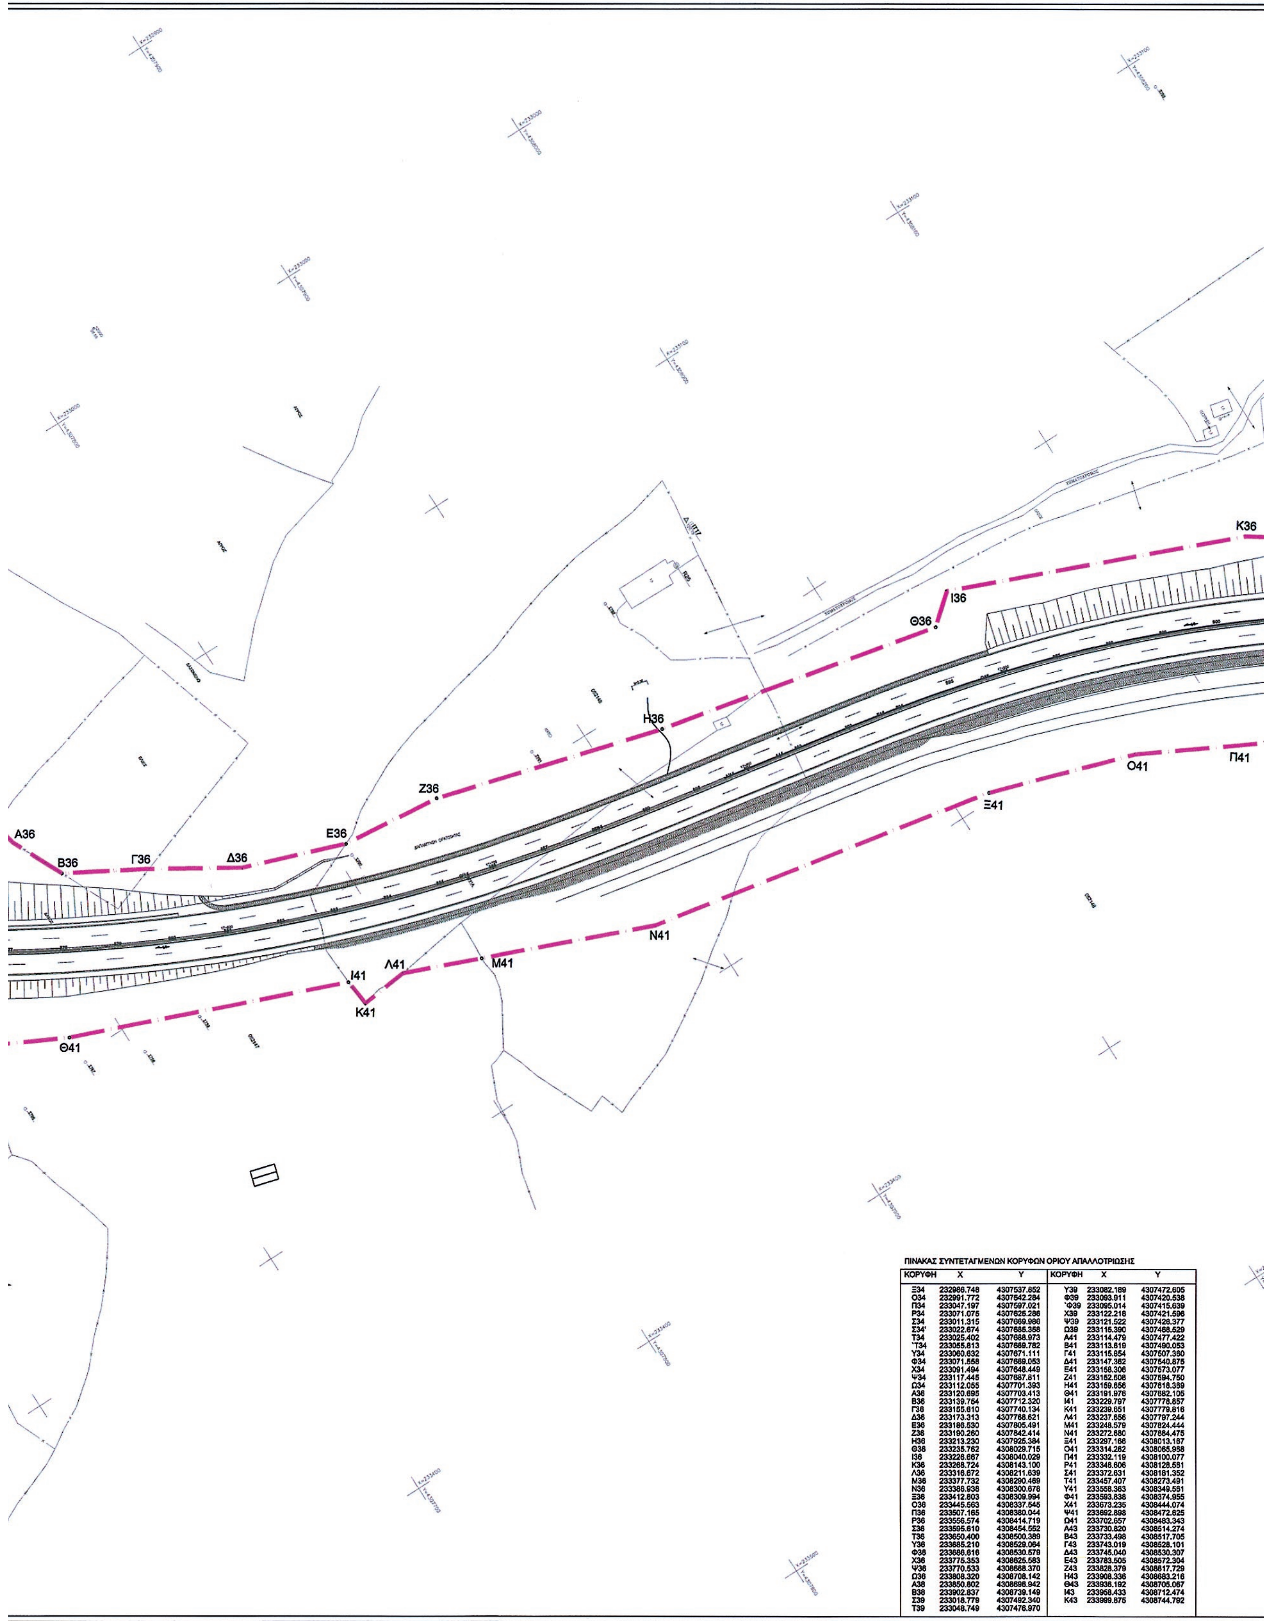


ΠΙΝΑΚΑΣ ΣΥΝΤΕΤΑΓΜΕΝΩΝ ΚΟΡΥΦΩΝ ΟΡΙΟΥ ΑΠΑΛΛΟΤΡΙΩΣΗΣ


ΚΟΡΥΦΗ	X	Y	ΚΟΡΥΦΗ	X	Y
Ξ34	232986.748	4307537.852	Υ39	233082.189	4307472.605
Ο34	232991.772	4307542.284	Φ39	233093.911	4307420.538
Π34	233047.197	4307597.021	'Φ39	233095.014	4307415.639
Ρ34	233071.075	4307625.286	Χ39	233122.218	4307421.596
Σ34	233011.315	4307669.986	Ψ39	233121.522	4307426.377
Σ34'	233022.674	4307685.358	Ω39	233115.390	4307468.529
Τ34	233025.402	4307688.973	Α41	233114.479	4307477.422
'Τ34	233055.813	4307689.782	Β41	233113.619	4307490.053
Υ34	233060.632	4307671.111	Γ41	233115.854	4307507.360
Φ34	233071.558	4307669.053	Δ41	233147.362	4307540.875
Χ34	233091.494	4307648.449	Ε41	233158.306	4307573.077
Ψ34	233117.445	4307687.811	Ζ41	233152.508	4307594.750
Ω34	233112.055	4307701.393	Η41	233159.656	4307618.369
Α36	233120.695	4307703.413	Θ41	233191.976	4307682.105
Β36	233139.754	4307712.320	Ι41	233229.797	4307778.857
Γ36	233155.610	4307740.134	Κ41	233239.651	4307779.816
Δ36	233173.313	4307768.621	Λ41	233237.656	4307797.244
Ε36	233186.530	4307805.491	Μ41	233248.579	4307824.444
Ζ36	233190.260	4307842.414	Ν41	233272.680	4307884.475
Η36	233213.230	4307925.384	Ξ41	233297.168	4308013.187
Θ36	233235.762	4308029.715	Ο41	233314.262	4308065.968
Ι36	233226.667	4308040.029	Π41	233332.119	4308100.077
Κ36	233268.724	4308143.100	Ρ41	233346.606	4308128.581
Λ36	233316.672	4308211.639	Σ41	233372.631	4308181.352
Μ36	233377.732	4308290.469	Τ41	233457.407	4308273.491
Ν36	233386.938	4308300.678	Υ41	233558.363	4308349.561
Ξ36	233412.803	4308309.994	Φ41	233593.838	4308374.955
Ο36	233445.563	4308337.645	Χ41	233673.235	4308444.074
Π36	233507.165	4308380.044	Ψ41	233692.898	4308472.625
Ρ36	233556.574	4308414.719	Ω41	233702.657	4308483.343
Σ36	233595.610	4308454.552	Α43	233730.820	4308514.274
Τ36	233650.400	4308500.389	Β43	233733.498	4308517.705
Υ36	233685.210	4308529.064	Γ43	233743.019	4308528.101
Φ36	233686.616	4308530.579	Δ43	233745.040	4308530.307
Χ36	233775.353	4308625.583	Ε43	233783.505	4308572.304
Ψ36	233770.533	4308668.370	Ζ43	233828.379	4308617.729
Ω36	233808.320	4308708.142	Η43	233908.336	4308683.216
Α38	233850.802	4308696.942	Θ43	233936.192	4308705.067
Β38	233902.837	4308739.149	Ι43	233958.433	4308712.474
Σ39	233018.779	4307492.340	Κ43	233999.875	4308744.792
Τ39	233048.749	4307476.970			

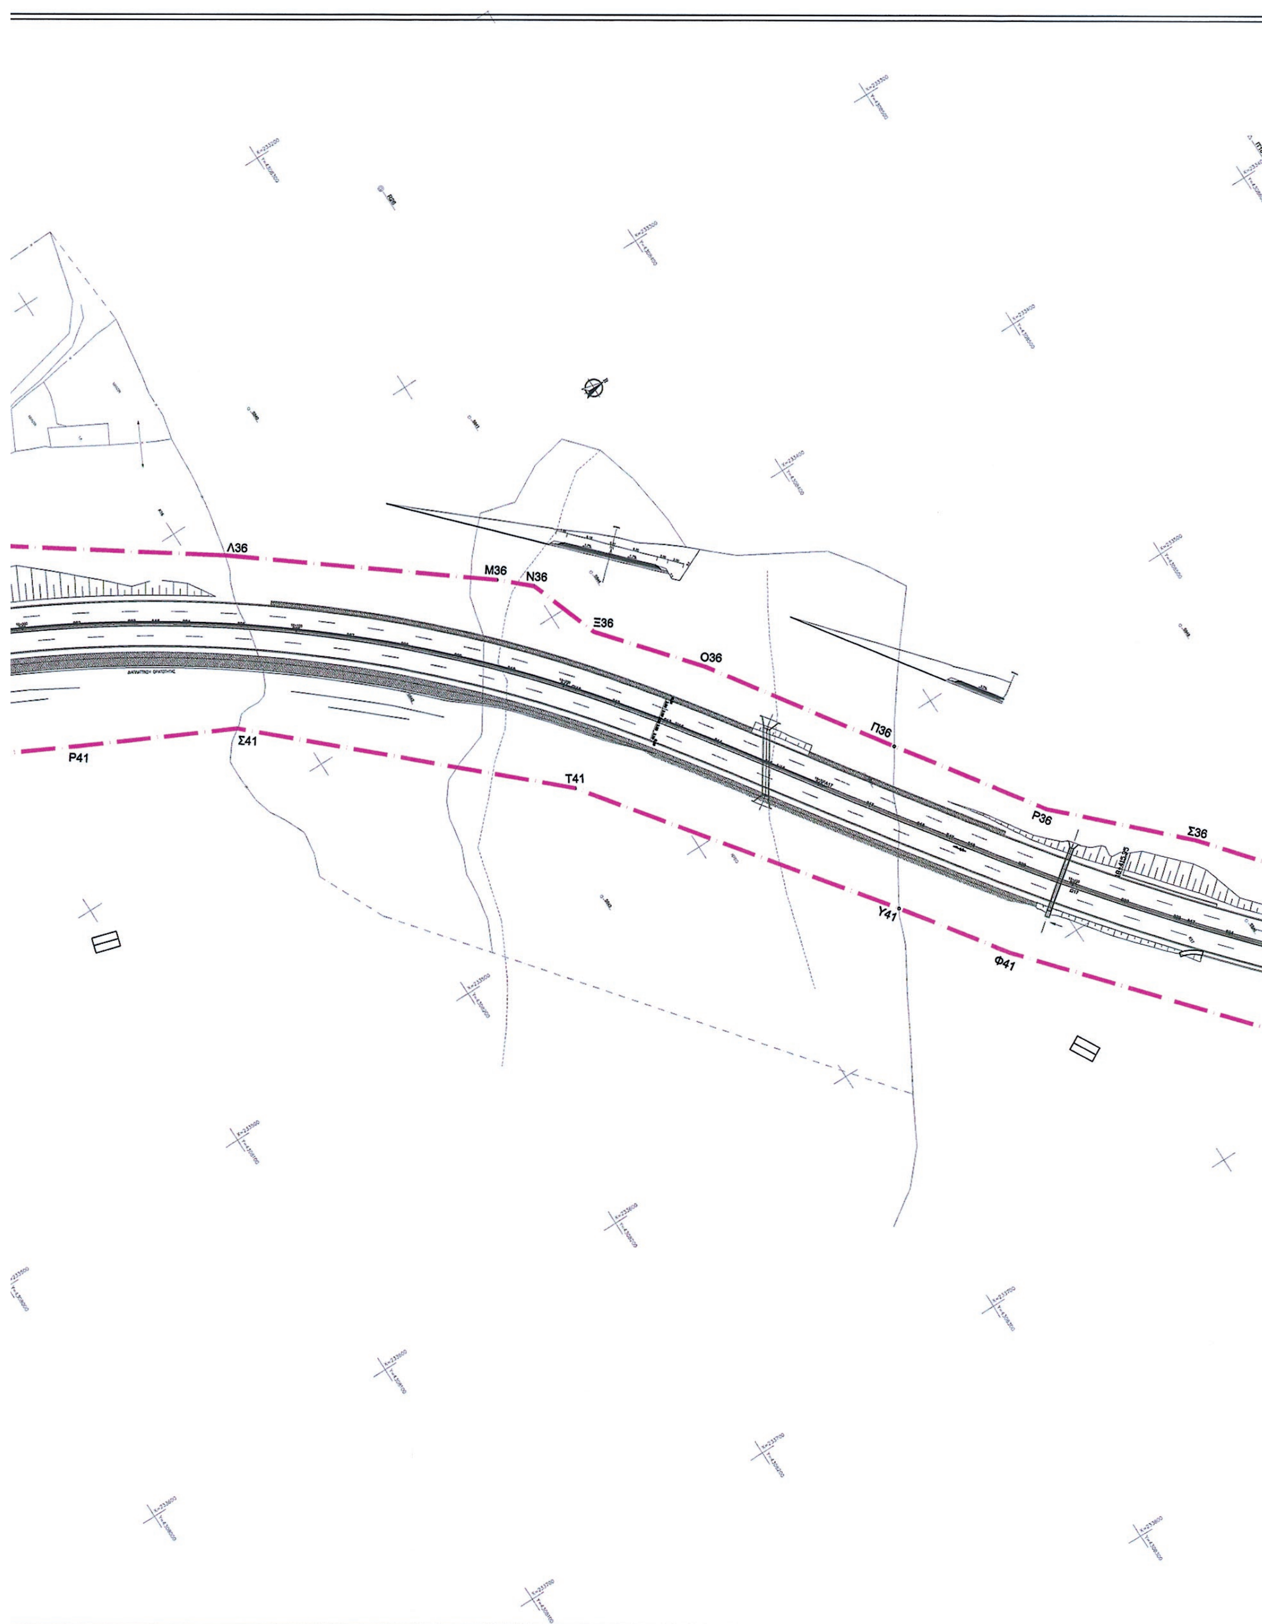
Λ36
Μ36
Ν36
Ξ36
Ο36
Π36
Ρ36
Σ36
Ρ41
Σ41
Τ41
Υ41
Φ41

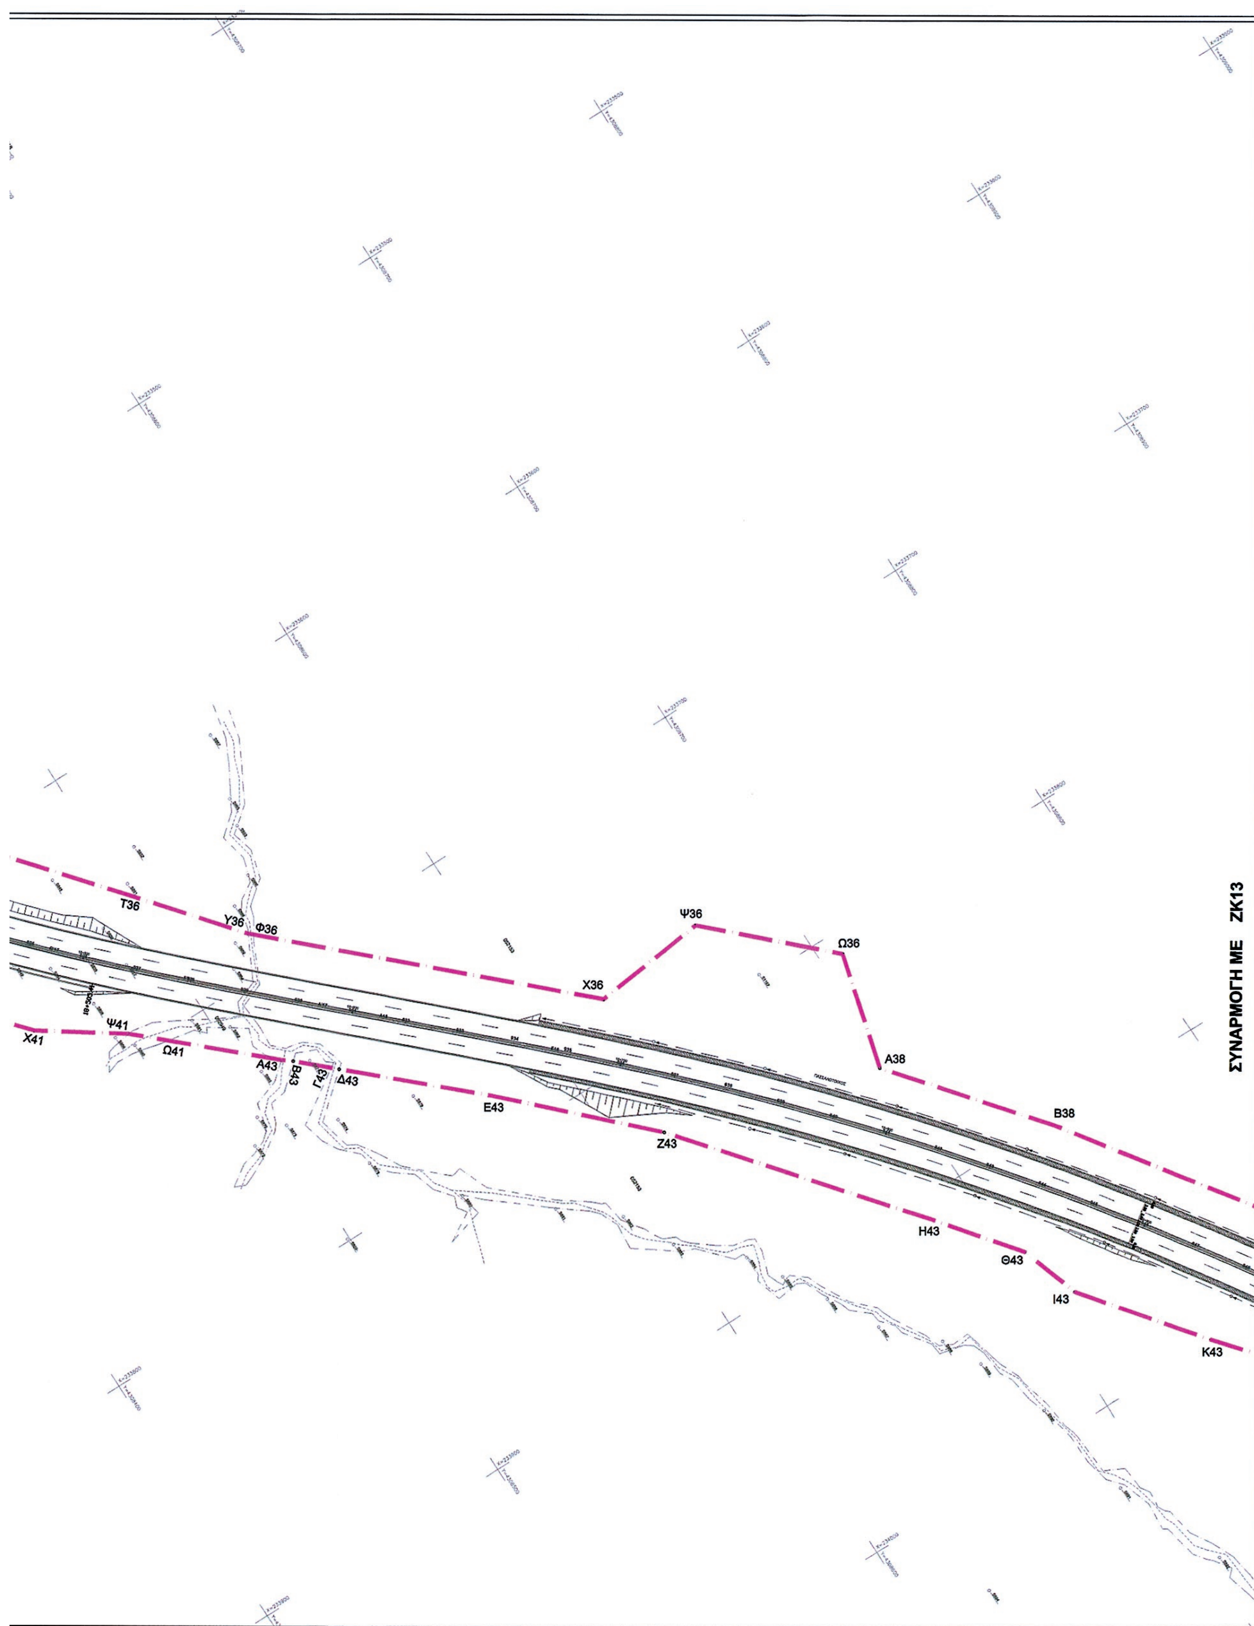
Τ36
Υ36
Φ36
Χ36
Ψ36
Ω36
Α38
Β38
Χ41
Ψ41
Ω41
Α43
Β43
Γ43
Δ43
Ε43
Ζ43
Η43
Θ43
Ι43
Κ43
ΣΥΝΑΡΜΟΓΗ ΜΕ ΖΚ13

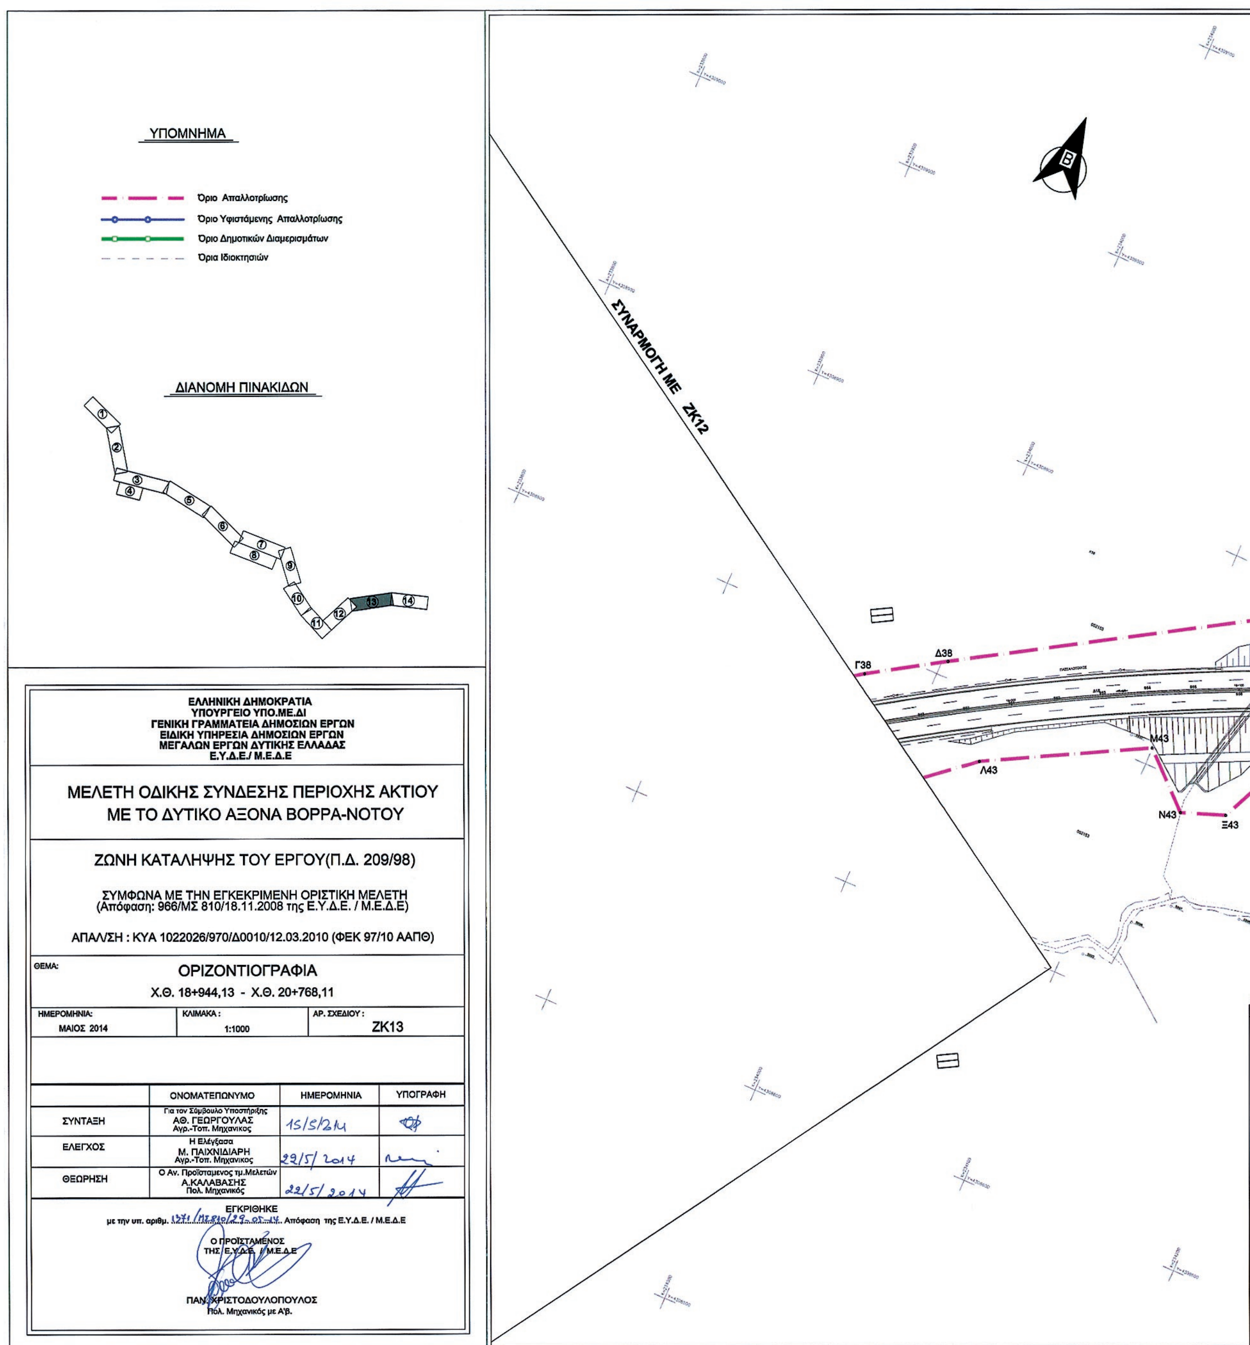



ΕΘΝΙΚΟ ΤΥΠΟΓΡΑΦΕΙΟ
Για τεχνικούς λόγους στο σχεδιάγραμμα, έγινε σμίκρυνση, κατά ποσοστό 30%

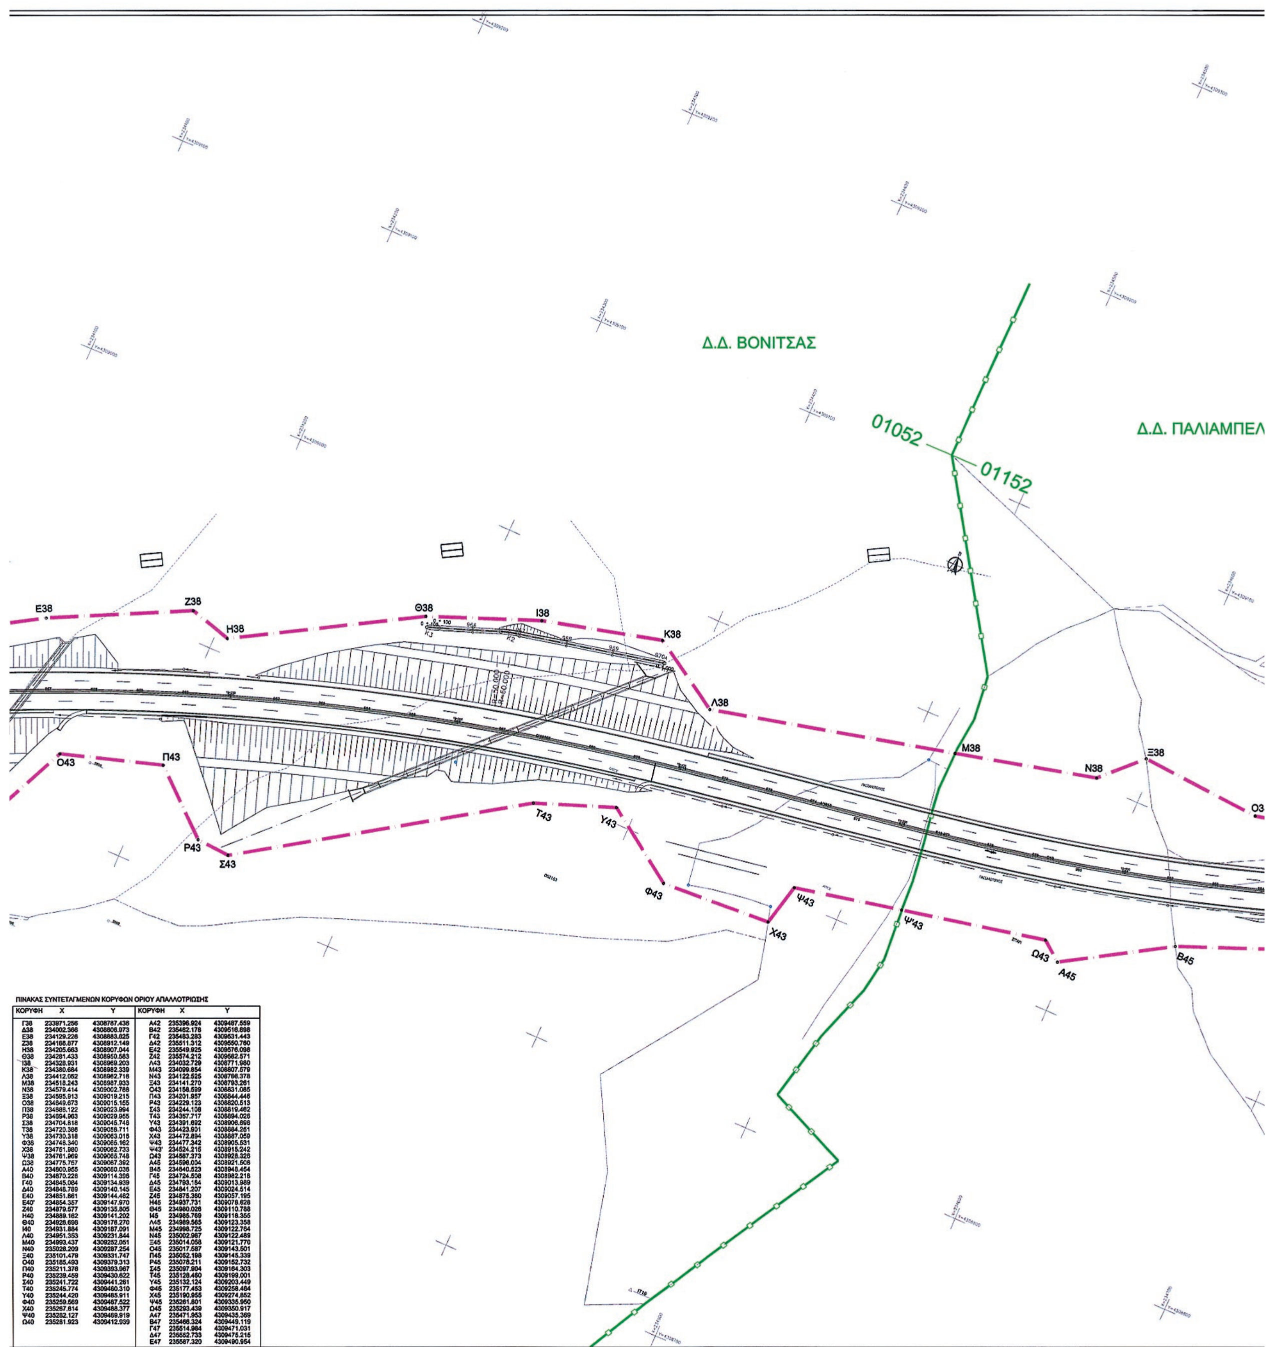


ΠΙΝΑΚΑΣ ΣΥΝΤΕΤΑΓΜΕΝΩΝ ΚΟΡΥΦΩΝ ΟΡΙΟΥ ΑΠΑΛΛΟΤΡΙΩΣΗΣ

ΚΟΡΥΦΗ	X	Y	ΚΟΡΥΦΗ	X	Y
Γ38	233971.256	4308787.436	Α42	235396.924	4309487.559
Δ38	234002.366	4308806.973	Β42	235462.178	4309516.898
Ε38	234129.226	4308883.625	Γ42	235483.283	4309531.443
Ζ38	234166.877	4308912.149	Δ42	235511.312	4309550.760
Η38	234205.663	4308907.044	Ε42	235549.925	4309576.098
Θ38	234281.433	4308950.583	Ζ42	235574.212	4309582.571
Ι38	234328.931	4308969.203	Λ43	234032.729	4308771.980
Κ38	234380.684	4308982.339	Μ43	234099.854	4308807.579
Λ38	234412.052	4308962.716	Ν43	234122.525	4308786.378
Μ38	234518.243	4308987.933	Ξ43	234141.270	4308793.261
Ν38	234579.414	4309002.788	Ο43	234158.599	4308831.085
Ξ38	234595.913	4309019.215	Π43	234201.957	4308844.446
Ο38	234649.673	4309015.155	Ρ43	234229.123	4308820.513
Π38	234688.122	4309023.994	Σ43	234244.108	4308819.462
Ρ38	234694.963	4309029.955	Τ43	234357.717	4308894.026
Σ38	234704.818	4309045.746	Υ43	234391.692	4308906.698
Τ38	234720.386	4309058.711	Φ43	234423.901	4308884.251
Υ38	234730.318	4309063.016	Χ43	234472.894	4308887.059
Φ38	234746.340	4309065.162	Ψ43	234477.342	4308905.531
Χ38	234751.980	4309062.733	Ψ43'	234524.216	4308915.242
Ψ38	234761.969	4309065.748	Ω43	234587.373	4308928.326
Ω38	234775.757	4309087.392	Α45	234596.004	4308921.508
Α40	234800.955	4309080.036	Β45	234640.523	4308948.454
Β40	234870.228	4309114.396	Γ45	234724.508	4308982.216
Γ40	234845.084	4309134.939	Δ45	234793.164	4309013.989
Δ40	234848.789	4309140.145	Ε45	234841.207	4309024.514
Ε40	234851.861	4309144.482	Ζ45	234875.360	4309057.195
Ε40'	234854.357	4309147.970	Η45	234937.731	4309078.628
Ζ40	234879.577	4309135.805	Θ45	234980.026	4309110.788
Η40	234889.162	4309141.202	Ι45	234985.769	4309118.355
Θ40	234926.698	4309176.270	Λ45	234989.565	4309123.358
Ι40	234931.884	4309187.091	Μ45	234998.725	4309122.764
Λ40	234951.353	4309231.844	Ν45	235002.967	4309122.489
Μ40	234993.437	4309252.051	Ξ45	235014.058	4309121.770
Ν40	235028.209	4309287.254	Ο45	235017.587	4309143.501
Ξ40	235101.479	4309331.747	Π45	235052.198	4309145.339
Ο40	235185.493	4309379.313	Ρ45	235078.211	4309152.732
Π40	235211.376	4309393.967	Σ45	235097.904	4309164.303
Ρ40	235239.459	4309430.622	Τ45	235128.460	4309199.001
Σ40	235241.722	4309441.261	Υ45	235132.124	4309203.449
Τ40	235245.774	4309460.310	Φ45	235177.453	4309258.464
Υ40	235244.420	4309485.911	Χ45	235190.955	4309274.852
Φ40	235259.569	4309487.522	Ψ45	235261.801	4309335.950
Χ40	235267.614	4309488.377	Ω45	235293.439	4309350.917
Ψ40	235282.127	4309489.919	Α47	235471.953	4309435.369
Ω40	235281.923	4309412.939	Β47	235466.324	4309449.119
			Γ47	235514.984	4309471.031
			Δ47	235552.733	4309475.215
			Ε47	235587.320	4309490.954

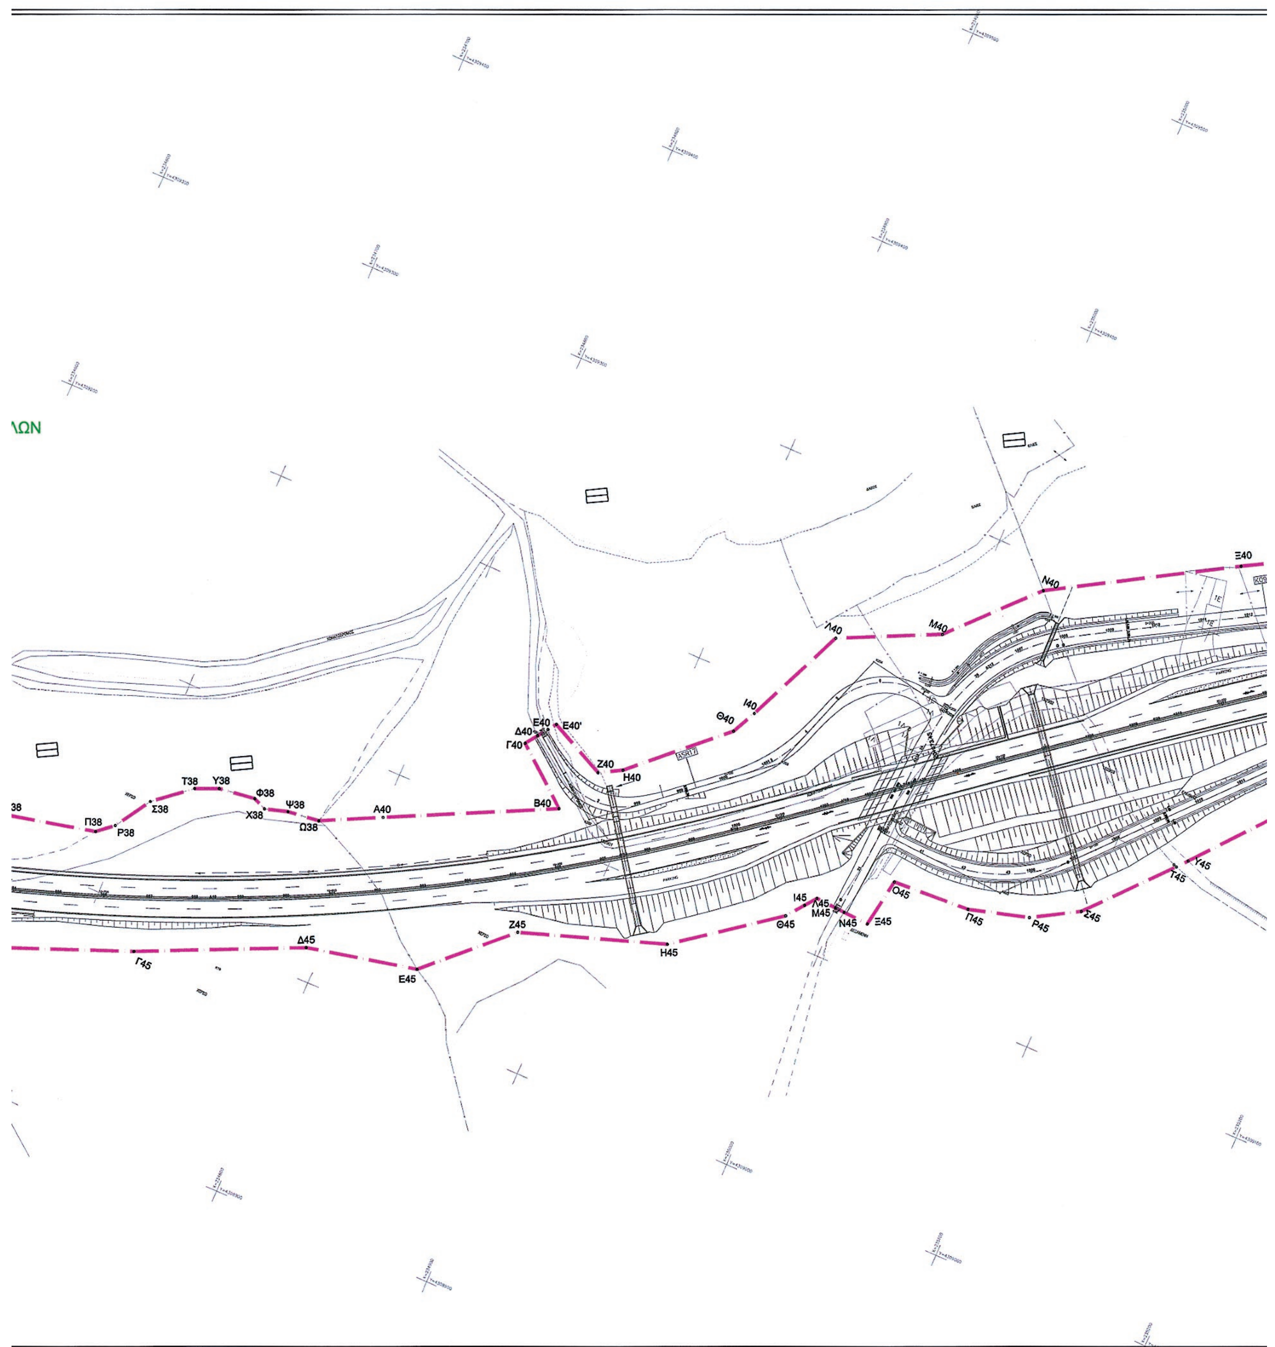
ΛΩΝ
Ξ40
Ν40
Μ40
Λ40
Ι40
Θ40
Ε40
Ε40'
Δ40
Γ40
Ζ40
Η40
Β40
Α40
Τ38
Υ38
Φ38
Ψ38
Σ38
Χ38
Ω38
Π38
Ρ38
Δ45
Γ45
Ε45
Ζ45
Η45
Θ45
Ι45
Λ45
Μ45
Ν45
Ξ45
Ο45
Π45
Ρ45
Σ45
Τ45
Υ45

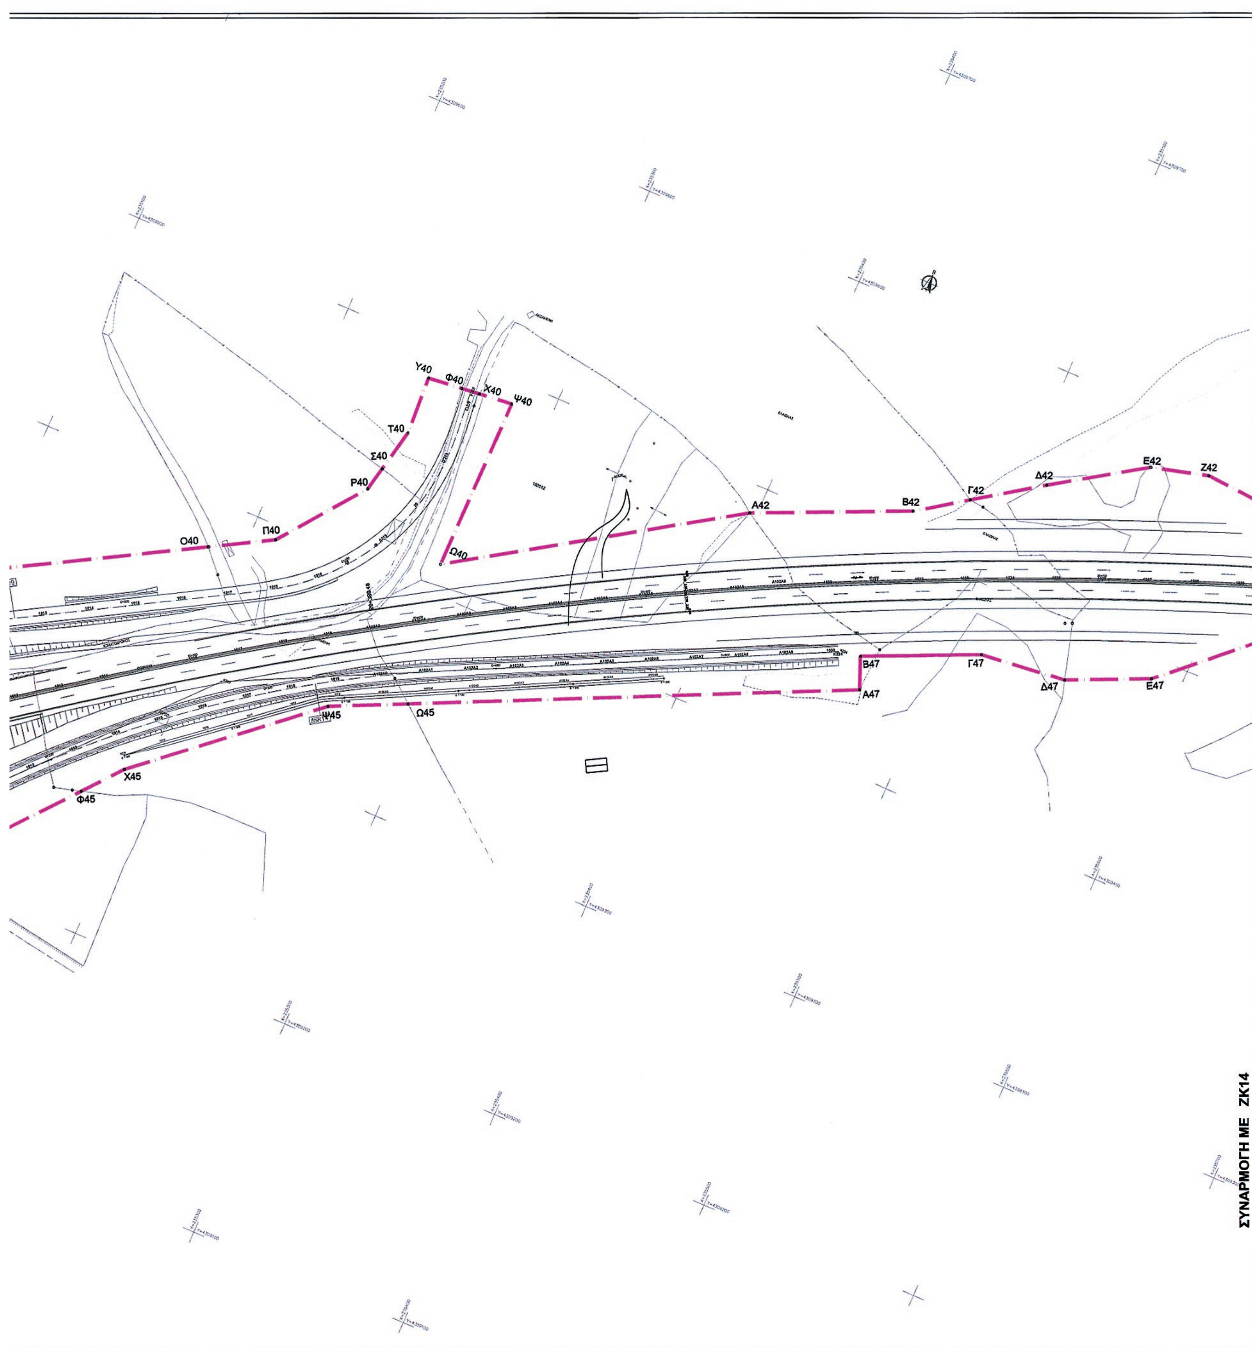
Υ40
Φ40
Χ40
Ψ40
Τ40
Σ40
Ρ40
Π40
Ο40
Ω40
Α42
Β42
Γ42
Δ42
Ε42
Ζ42
Β47
Γ47
Α47
Δ47
Ε47
Ψ45
Ω45
Χ45
Φ45
ΣΥΝΑΡΜΟΓΗ ΜΕ ΖΚ14

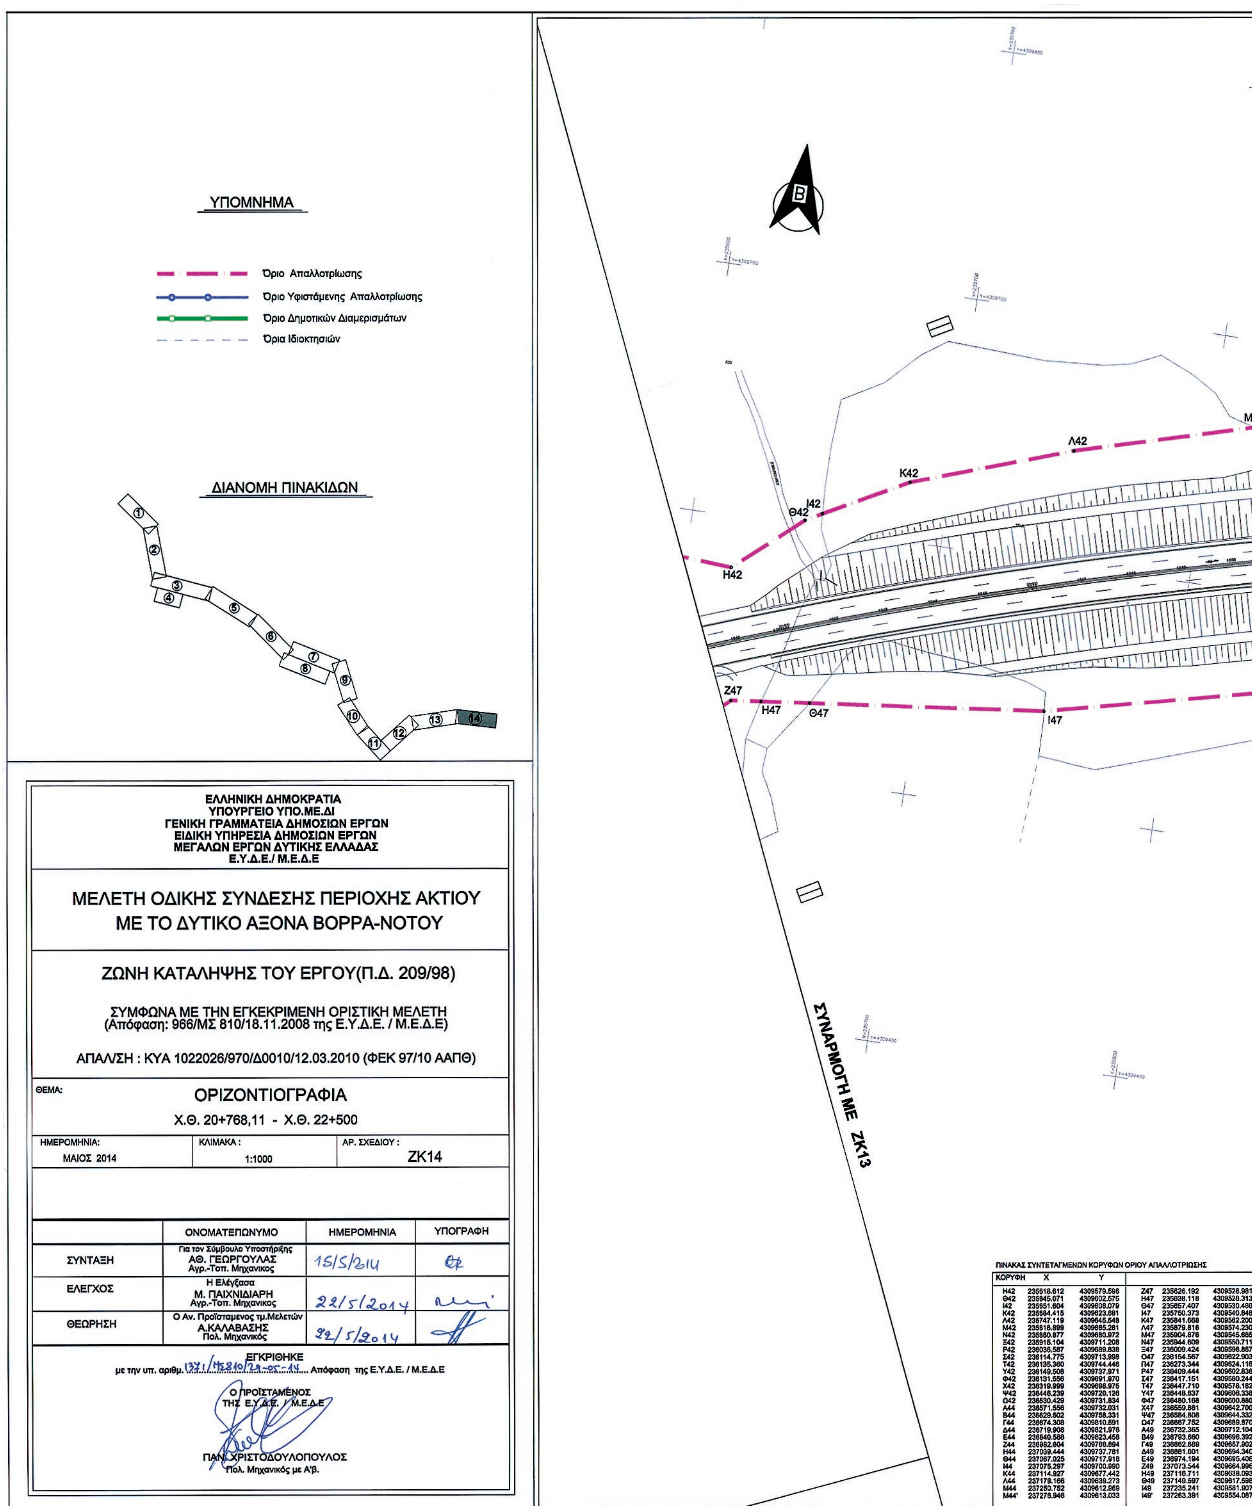



ΠΙΝΑΚΑΣ ΣΥΝΤΕΤΑΓΜΕΝΩΝ ΚΟΡΥΦΩΝ ΟΡΙΟΥ ΑΠΑΛΛΟΤΡΙΩΣΗΣ


ΚΟΡΥΦΗ	X	Y			
Η42	235618.612	4309579.596	Ζ47	235626.192	4309526.981
Θ42	235645.071	4309602.575	Η47	235638.118	4309528.313
Ι42	235651.604	4309606.079	Θ47	235657.407	4309530.466
Κ42	235684.415	4309623.681	Ι47	235750.373	4309540.846
Λ42	235747.119	4309645.548	Κ47	235841.668	4309562.200
Μ42	235816.899	4309665.281	Λ47	235879.816	4309574.230
Ν42	235860.877	4309680.972	Μ47	235904.876	4309545.665
Ξ42	235915.104	4309711.208	Ν47	235944.609	4309550.711
Ρ42	236036.587	4309689.838	Ξ47	236009.424	4309596.867
Σ42	236114.775	4309713.998	Ο47	236154.567	4309622.903
Τ42	236135.360	4309744.446	Π47	236273.344	4309624.116
Υ42	236149.508	4309737.971	Ρ47	236409.444	4309602.836
Φ42	236131.556	4309691.970	Σ47	236417.151	4309580.244
Χ42	236319.999	4309698.975	Τ47	236447.710	4309578.182
Ψ42	236446.239	4309720.126	Υ47	236448.637	4309606.338
Ω42	236530.429	4309731.834	Φ47	236480.168	4309600.880
Α44	236571.556	4309732.031	Χ47	236559.861	4309642.700
Β44	236629.502	4309758.331	Ψ47	236584.808	4309644.332
Γ44	236674.308	4309810.591	Ω47	236667.752	4309689.870
Δ44	236719.908	4309821.976	Α49	236732.365	4309712.104
Ε44	236840.588	4309823.458	Β49	236793.660	4309696.392
Ζ44	236982.604	4309766.894	Γ49	236862.689	4309657.902
Η44	237039.444	4309737.761	Δ49	236881.601	4309694.340
Θ44	237067.025	4309717.918	Ε49	236974.194	4309695.406
Ι44	237075.297	4309700.990	Ζ49	237073.544	4309664.996
Κ44	237114.927	4309677.442	Η49	237116.711	4309638.093
Λ44	237179.166	4309639.273	Θ49	237149.597	4309617.598
Μ44	237250.752	4309612.969	Ι49	237235.241	4309581.907
Μ44'	237276.946	4309613.033	Ι49'	237263.391	4309554.087


ΕΘΝΙΚΟ ΤΥΠΟΓΡΑΦΕΙΟ


Για τεχνικούς λόγους στο σχεδιάγραμμα, έγινε σμίκρυνση, κατά ποσοστό 33%

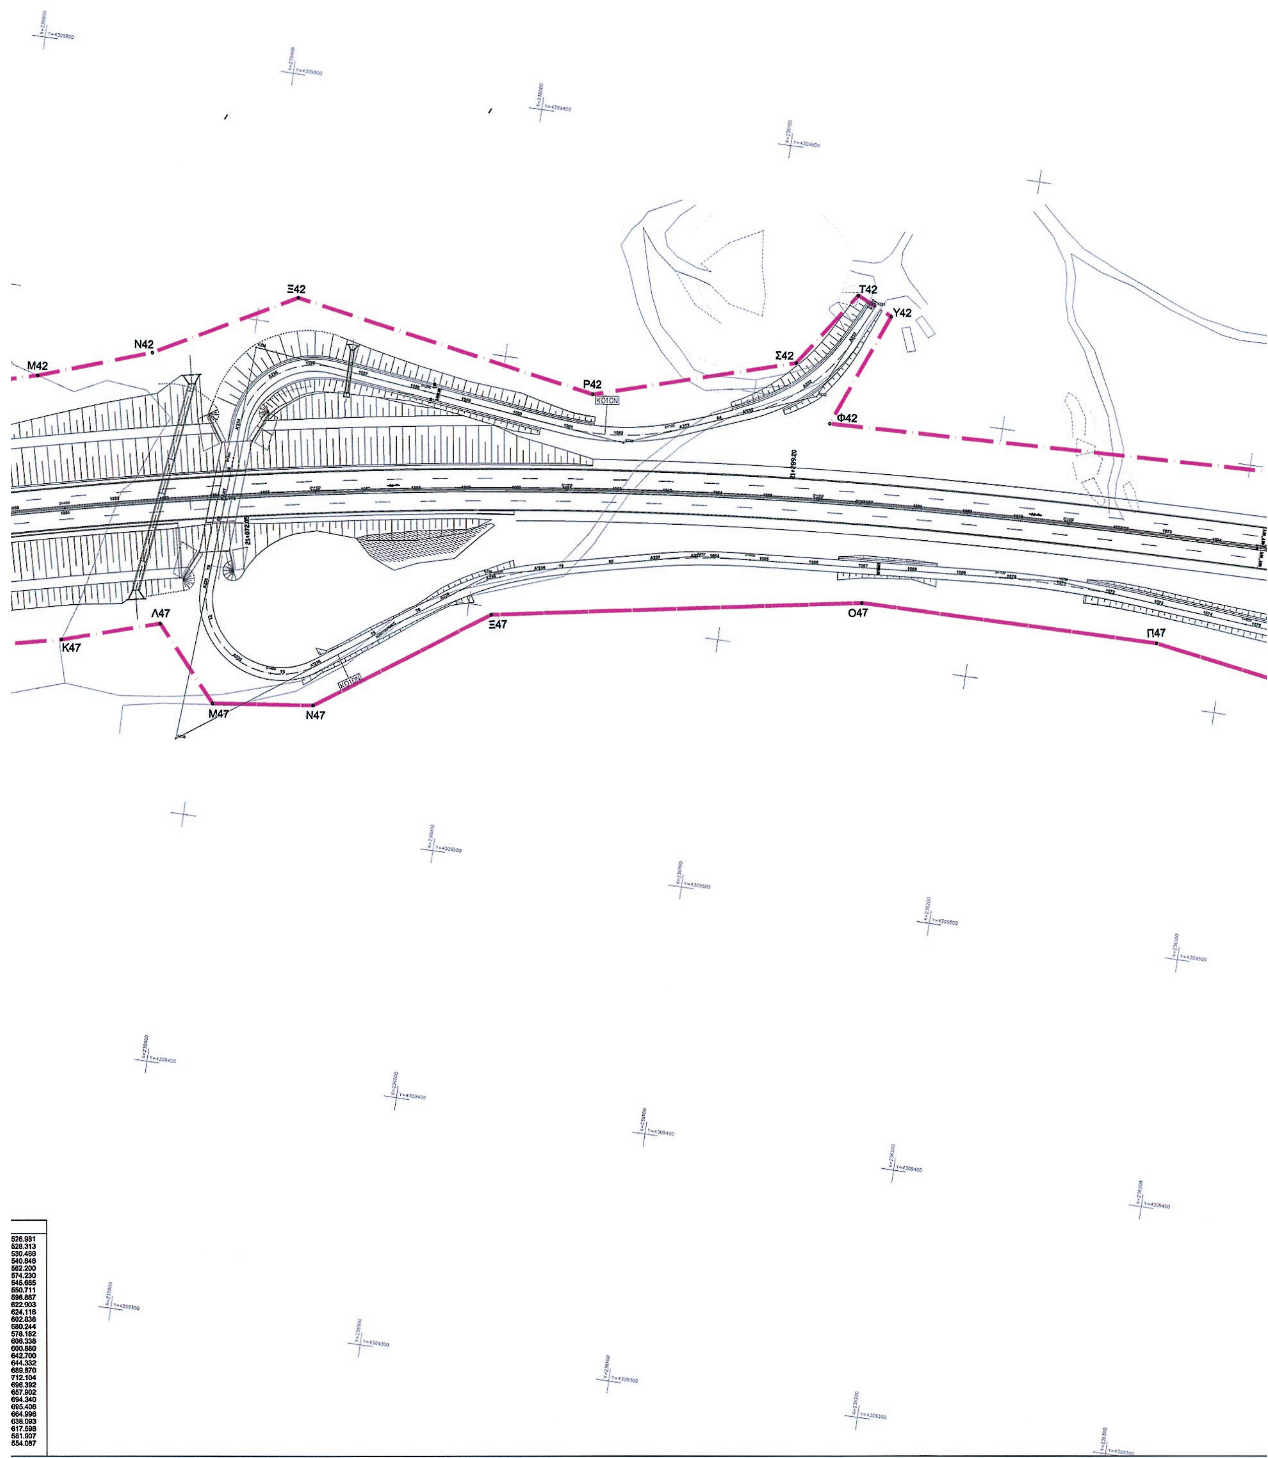

Ξ42
N42
M42
P42
Σ42
T42
Y42
Φ42
K47
Λ47
M47
N47
Ξ47
O47
Π47
526.981
528.313
530.466
540.846
562.200
574.230
545.665
550.711
596.867
622.903
624.116
602.836
580.244
578.182
606.338
600.880
642.700
644.332
689.870
712.104
696.392
657.902
694.340
695.406
664.996
638.093
617.598
581.907
554.087

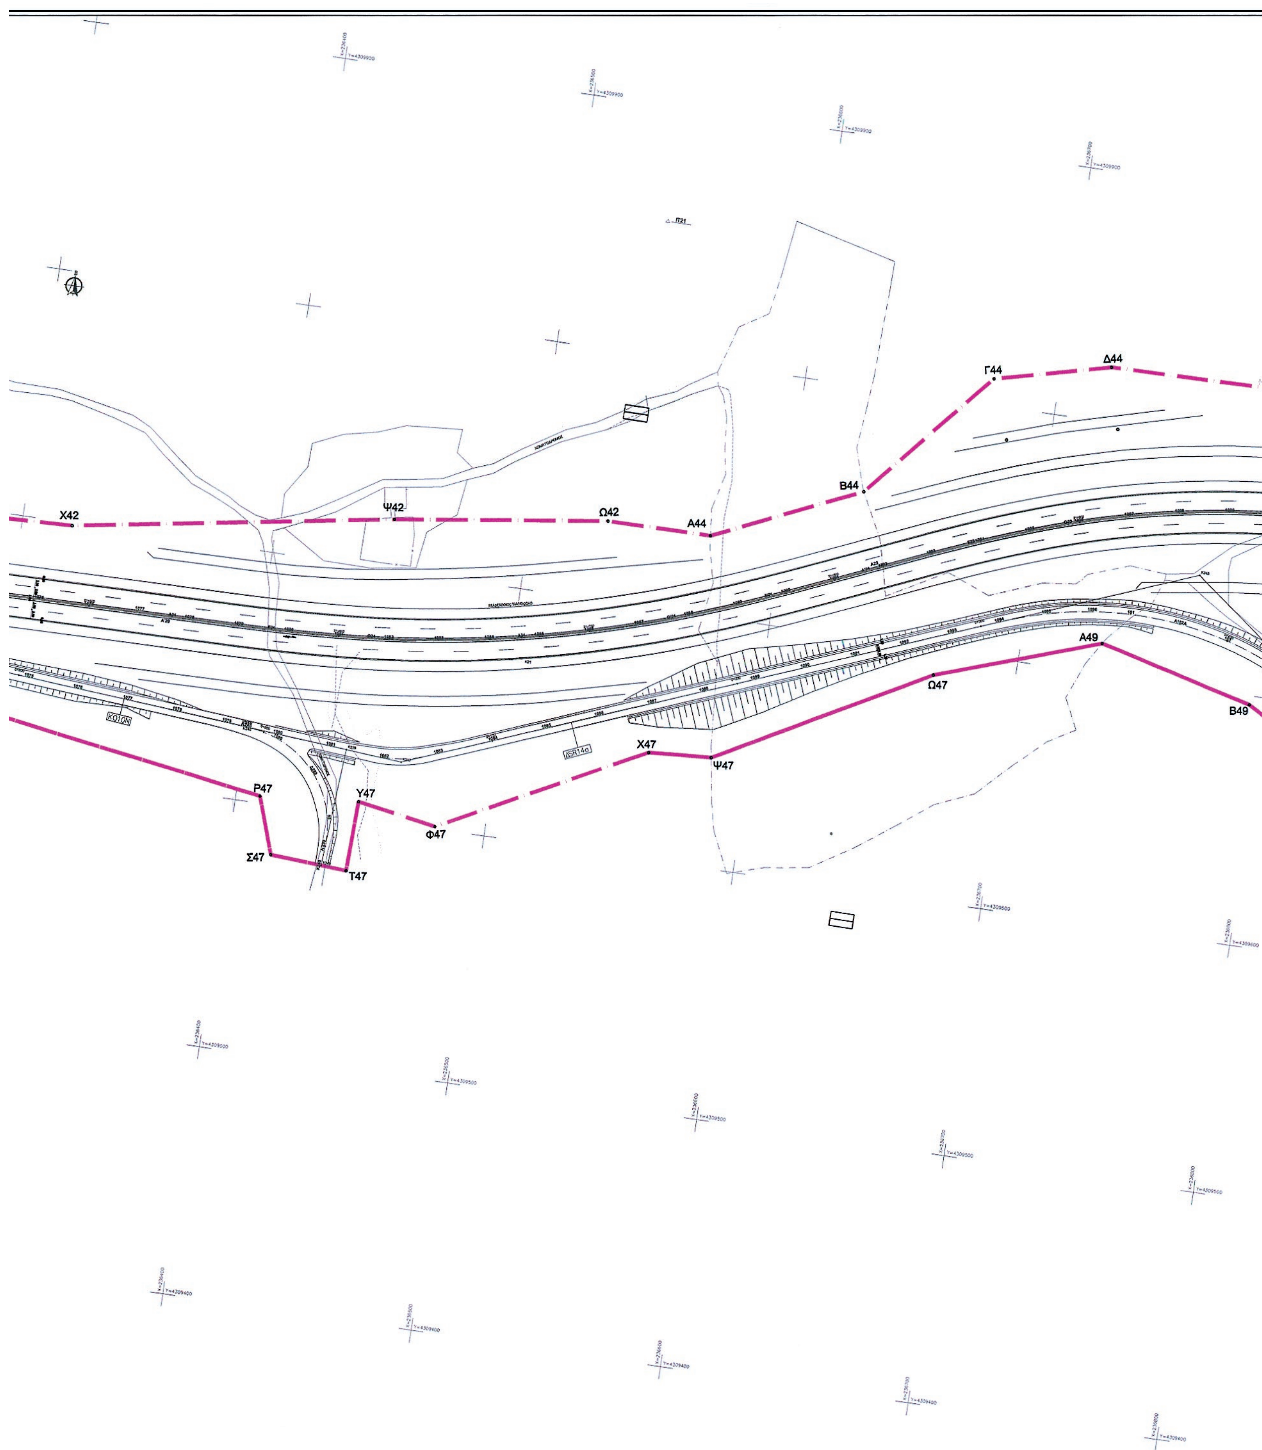
Γ44
Δ44
Β44
Χ42
Ψ42
Ω42
Α44
Α49
Ω47
Β49
Χ47
Ψ47
Ρ47
Υ47
Φ47
Σ47
Τ47

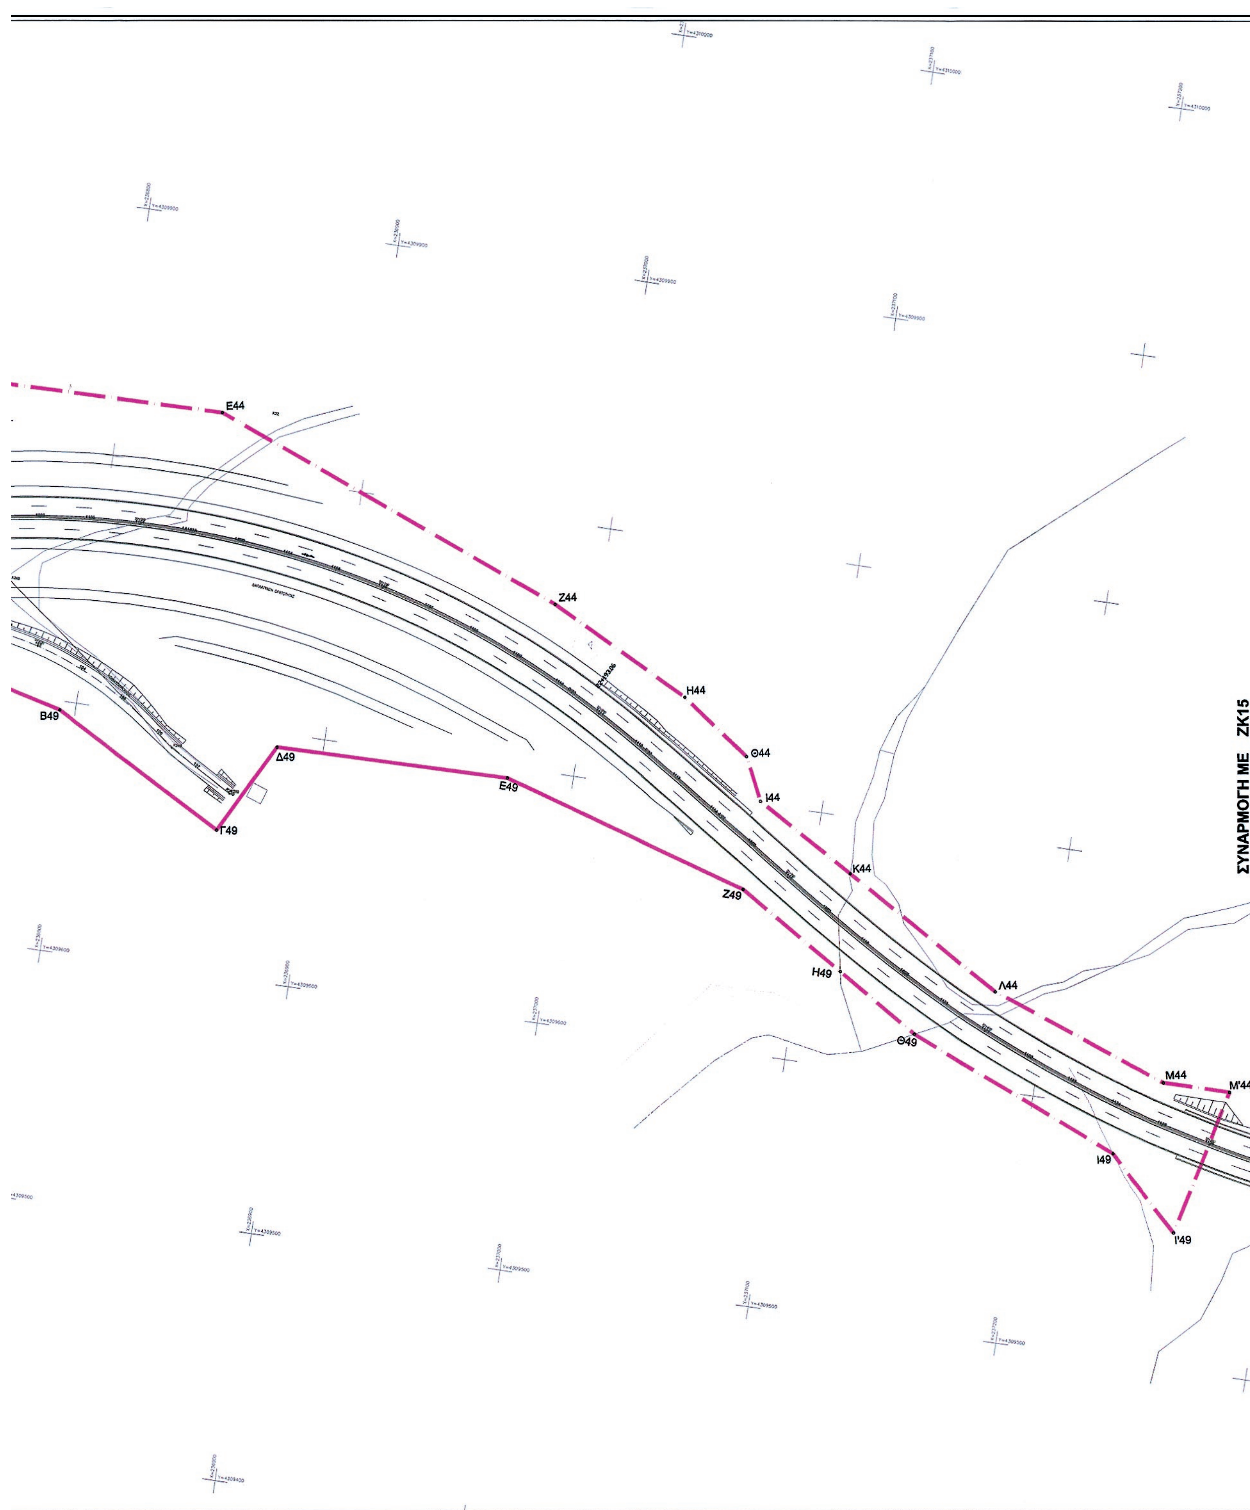
Ε44
Ζ44
Η44
Θ44
Ι44
Κ44
Λ44
Μ44
Μ'44
Β49
Γ49
Δ49
Ε49
Ζ49
Η49
Θ49
Ι49
Ι'49
ΣΥΝΑΡΜΟΓΗ ΜΕ ΖΚ15

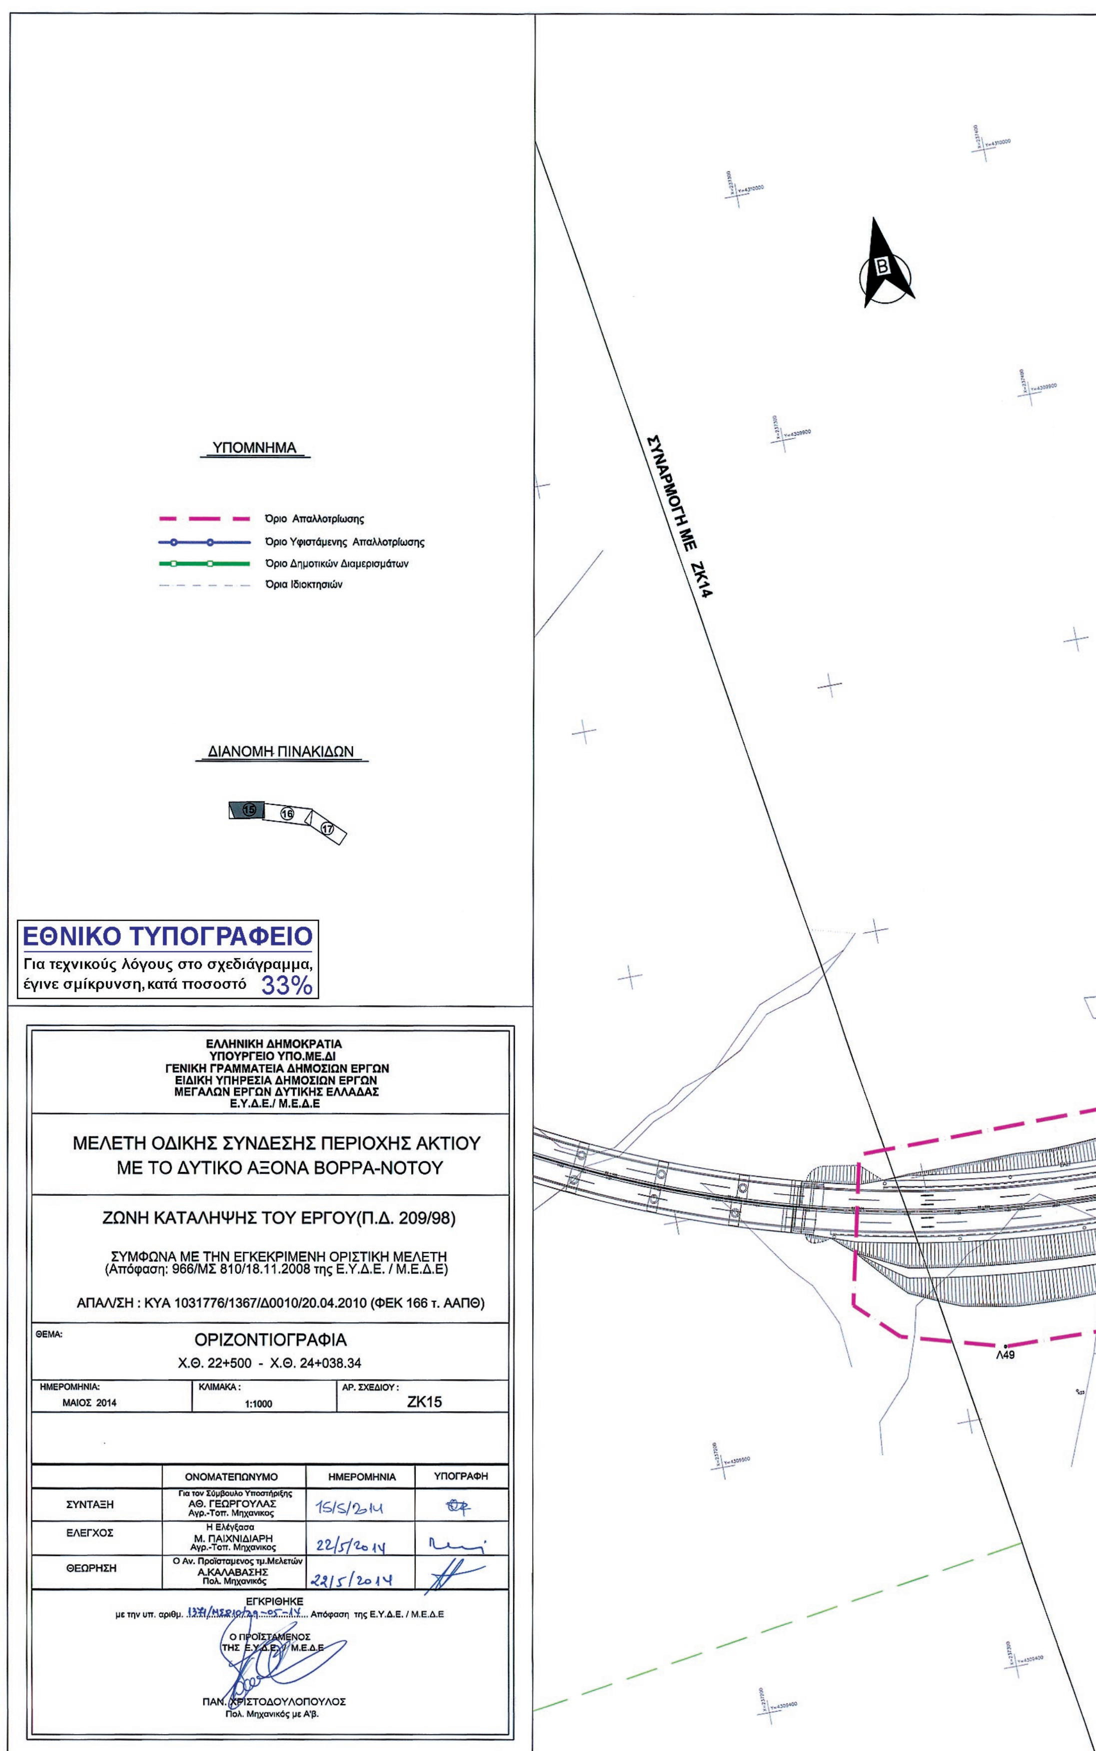

ΣΥΝΑΡΜΟΓΗ ΜΕ ΖΚ14
Β
Λ49
ΥΠΟΜΝΗΜΑ
Όριο Απαλλοτρίωσης
Όριο Υφιστάμενης Απαλλοτρίωσης
Όριο Δημοτικών Διαμερισμάτων
Όρια Ιδιοκτησιών
ΔΙΑΝΟΜΗ ΠΙΝΑΚΙΔΩΝ
15
16
17
ΕΘΝΙΚΟ ΤΥΠΟΓΡΑΦΕΙΟ
Για τεχνικούς λόγους στο σχεδιάγραμμα, έγινε σμίκρυνση, κατά ποσοστό 33%
ΕΛΛΗΝΙΚΗ ΔΗΜΟΚΡΑΤΙΑ
ΥΠΟΥΡΓΕΙΟ ΥΠΟ.ΜΕ.ΔΙ
ΓΕΝΙΚΗ ΓΡΑΜΜΑΤΕΙΑ ΔΗΜΟΣΙΩΝ ΕΡΓΩΝ
ΕΙΔΙΚΗ ΥΠΗΡΕΣΙΑ ΔΗΜΟΣΙΩΝ ΕΡΓΩΝ
ΜΕΓΑΛΩΝ ΕΡΓΩΝ ΔΥΤΙΚΗΣ ΕΛΛΑΔΑΣ
Ε.Υ.Δ.Ε./ Μ.Ε.Δ.Ε
ΜΕΛΕΤΗ ΟΔΙΚΗΣ ΣΥΝΔΕΣΗΣ ΠΕΡΙΟΧΗΣ ΑΚΤΙΟΥ
ΜΕ ΤΟ ΔΥΤΙΚΟ ΑΞΟΝΑ ΒΟΡΡΑ-ΝΟΤΟΥ
ΖΩΝΗ ΚΑΤΑΛΗΨΗΣ ΤΟΥ ΕΡΓΟΥ(Π.Δ. 209/98)
ΣΥΜΦΩΝΑ ΜΕ ΤΗΝ ΕΓΚΕΚΡΙΜΕΝΗ ΟΡΙΣΤΙΚΗ ΜΕΛΕΤΗ
(Απόφαση: 966/ΜΣ 810/18.11.2008 της Ε.Υ.Δ.Ε. / Μ.Ε.Δ.Ε)
ΑΠΑΛ/ΣΗ : ΚΥΑ 1031776/1367/Δ0010/20.04.2010 (ΦΕΚ 166 τ. ΑΑΠΘ)
ΘΕΜΑ:
ΟΡΙΖΟΝΤΙΟΓΡΑΦΙΑ
Χ.Θ. 22+500 - Χ.Θ. 24+038.34
ΗΜΕΡΟΜΗΝΙΑ: ΜΑΙΟΣ 2014
ΚΛΙΜΑΚΑ : 1:1000
ΑΡ. ΣΧΕΔΙΟΥ : ΖΚ15
ΟΝΟΜΑΤΕΠΩΝΥΜΟ
ΗΜΕΡΟΜΗΝΙΑ
ΥΠΟΓΡΑΦΗ
ΣΥΝΤΑΞΗ
Για τον Σύμβουλο Υποστήριξης
ΑΘ. ΓΕΩΡΓΟΥΛΑΣ
Αγρ.-Τοπ. Μηχανικος
15/5/2014
ΕΛΕΓΧΟΣ
Η Ελέγξασα
Μ. ΠΑΙΧΝΙΔΙΑΡΗ
Αγρ.-Τοπ. Μηχανικος
22/5/2014
ΘΕΩΡΗΣΗ
Ο Αν. Προϊσταμενος τμ.Μελετών
Α.ΚΑΛΑΒΑΣΗΣ
Πολ. Μηχανικός
22/5/2014
ΕΓΚΡΙΘΗΚΕ
με την υπ. αριθμ. 1371/ΜΣ810/29-05-14 Απόφαση της Ε.Υ.Δ.Ε. / Μ.Ε.Δ.Ε
Ο ΠΡΟΪΣΤΑΜΕΝΟΣ
ΤΗΣ Ε.Υ.Δ.Ε. / Μ.Ε.Δ.Ε
ΠΑΝ. ΧΡΙΣΤΟΔΟΥΛΟΠΟΥΛΟΣ
Πολ. Μηχανικός με Α'β.

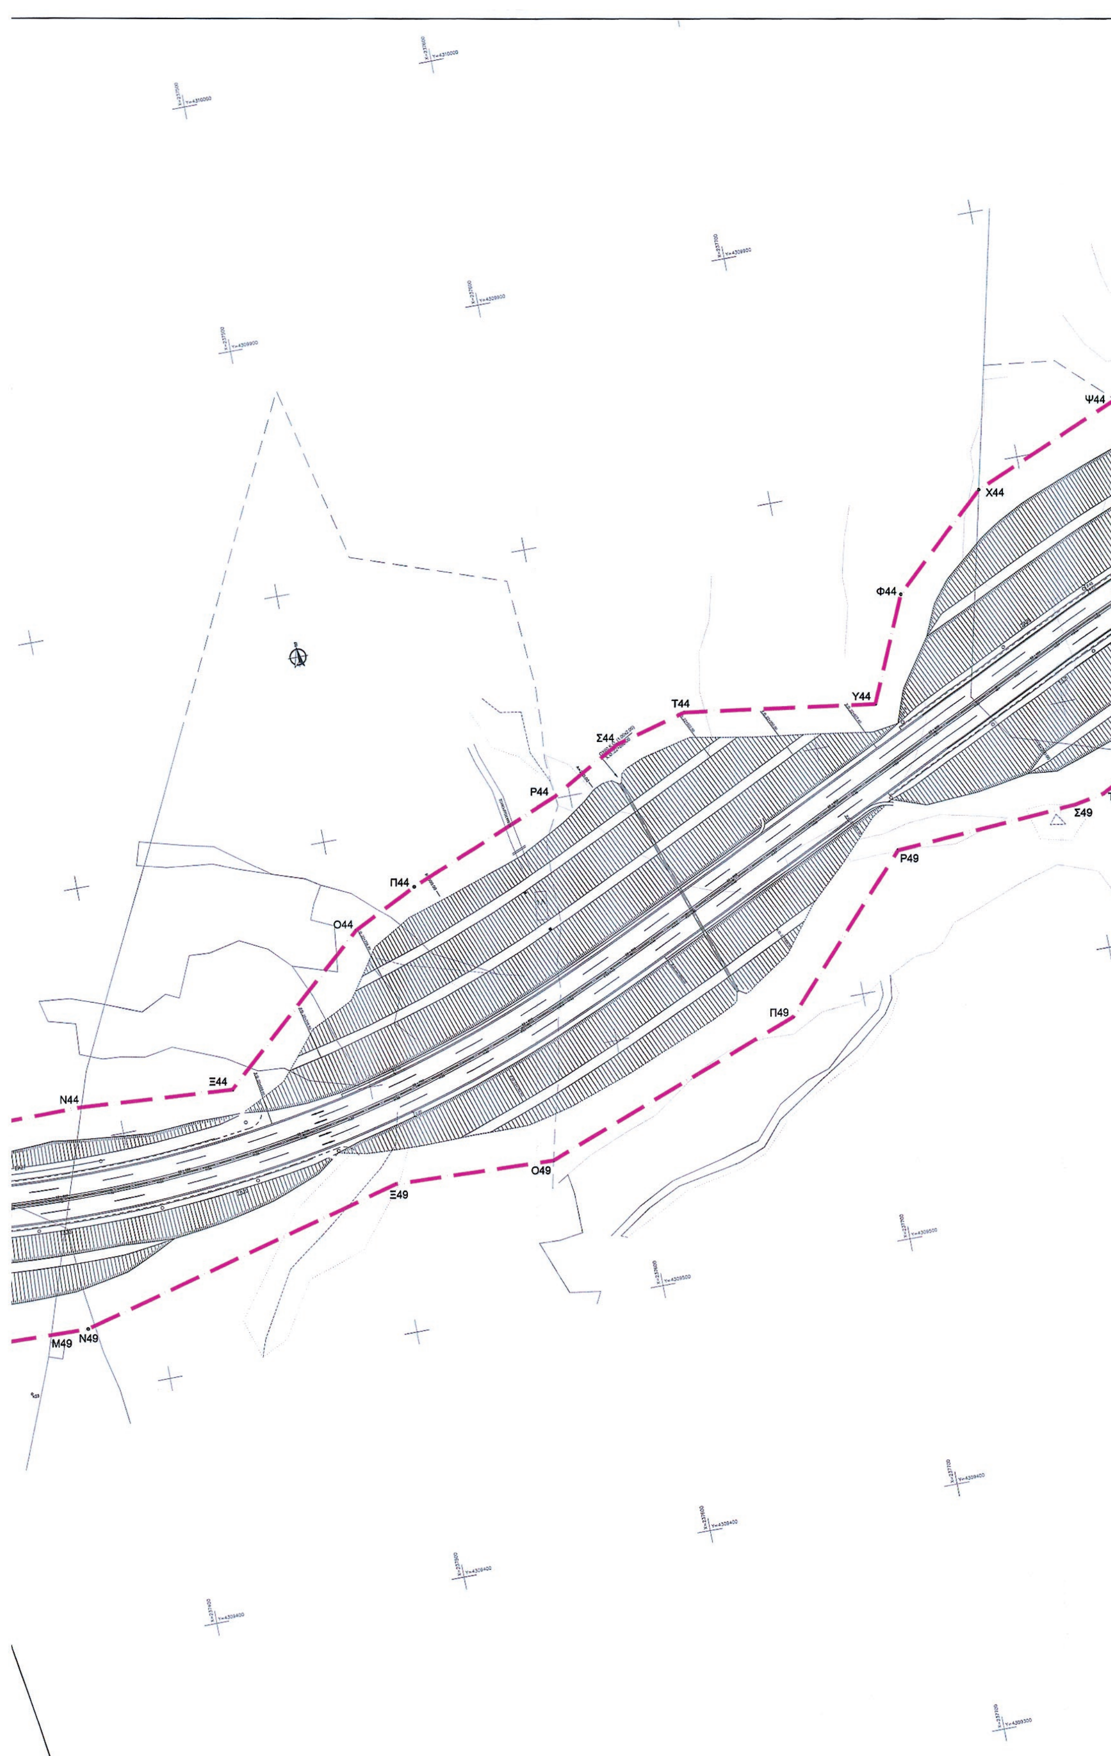
Ψ44
Χ44
Φ44
Υ44
Τ44
Σ44
Ρ44
Π44
Ο44
Ξ44
Ν44
Σ49
Ρ49
Π49
Ο49
Ξ49
Ν49
Μ49

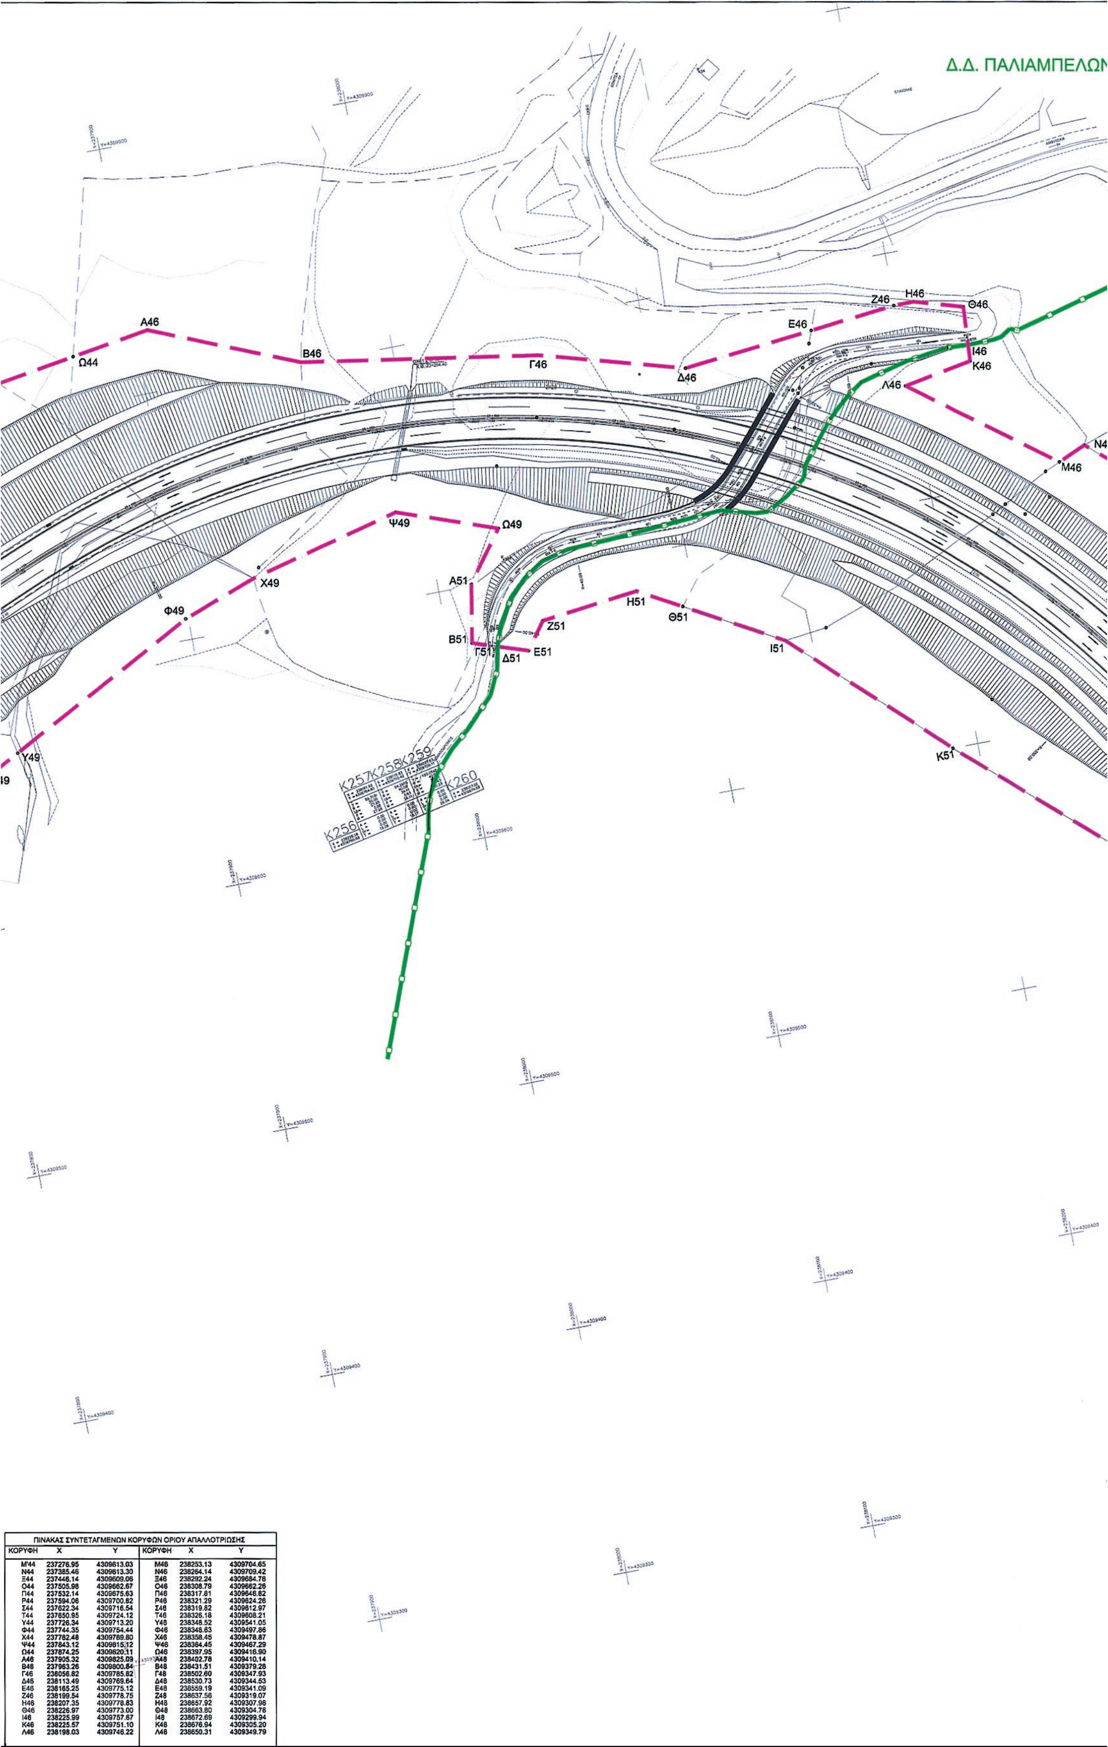

ΠΙΝΑΚΑΣ ΣΥΝΤΕΤΑΓΜΕΝΩΝ ΚΟΡΥΦΩΝ ΟΡΙΟΥ ΑΠΑΛΛΟΤΡΙΩΣΗΣ

ΚΟΡΥΦΗ	Χ	Υ	ΚΟΡΥΦΗ	Χ	Υ
Μ'44	237276.95	4309613.03	Μ46	238253.13	4309704.65
Ν44	237385.46	4309613.30	Ν46	238264.14	4309709.42
Ξ44	237446.14	4309609.06	Ξ46	238292.24	4309684.78
Ο44	237505.98	4309662.67	Ο46	238308.79	4309662.26
Π44	237532.14	4309675.63	Π46	238317.81	4309646.82
Ρ44	237594.06	4309700.82	Ρ46	238321.29	4309624.26
Σ44	237622.34	4309716.54	Σ46	238319.82	4309612.97
Τ44	237650.95	4309724.12	Τ46	238326.18	4309608.21
Υ44	237726.34	4309713.20	Υ46	238348.52	4309541.05
Φ44	237744.35	4309754.44	Φ46	238348.63	4309497.86
Χ44	237782.48	4309789.80	Χ46	238358.45	4309478.87
Ψ44	237843.12	4309815.12	Ψ46	238364.45	4309467.29
Ω44	237874.25	4309820.11	Ω46	238397.95	4309416.90
Α46	237905.32	4309825.09	Α48	238402.78	4309410.14
Β46	237963.26	4309800.84	Β48	238431.51	4309379.28
Γ46	238056.82	4309785.82	Γ48	238502.60	4309347.93
Δ46	238113.49	4309769.64	Δ48	238530.73	4309344.53
Ε46	238165.25	4309775.12	Ε48	238559.19	4309341.09
Ζ46	238199.54	4309778.75	Ζ48	238637.56	4309319.07
Η46	238207.35	4309778.83	Η48	238657.92	4309307.98
Θ46	238226.97	4309773.00	Θ48	238663.80	4309304.78
Ι46	238225.99	4309757.67	Ι48	238672.69	4309299.94
Κ46	238225.57	4309751.10	Κ48	238676.94	4309305.20
Λ46	238198.03	4309746.22	Λ48	238650.31	4309349.79

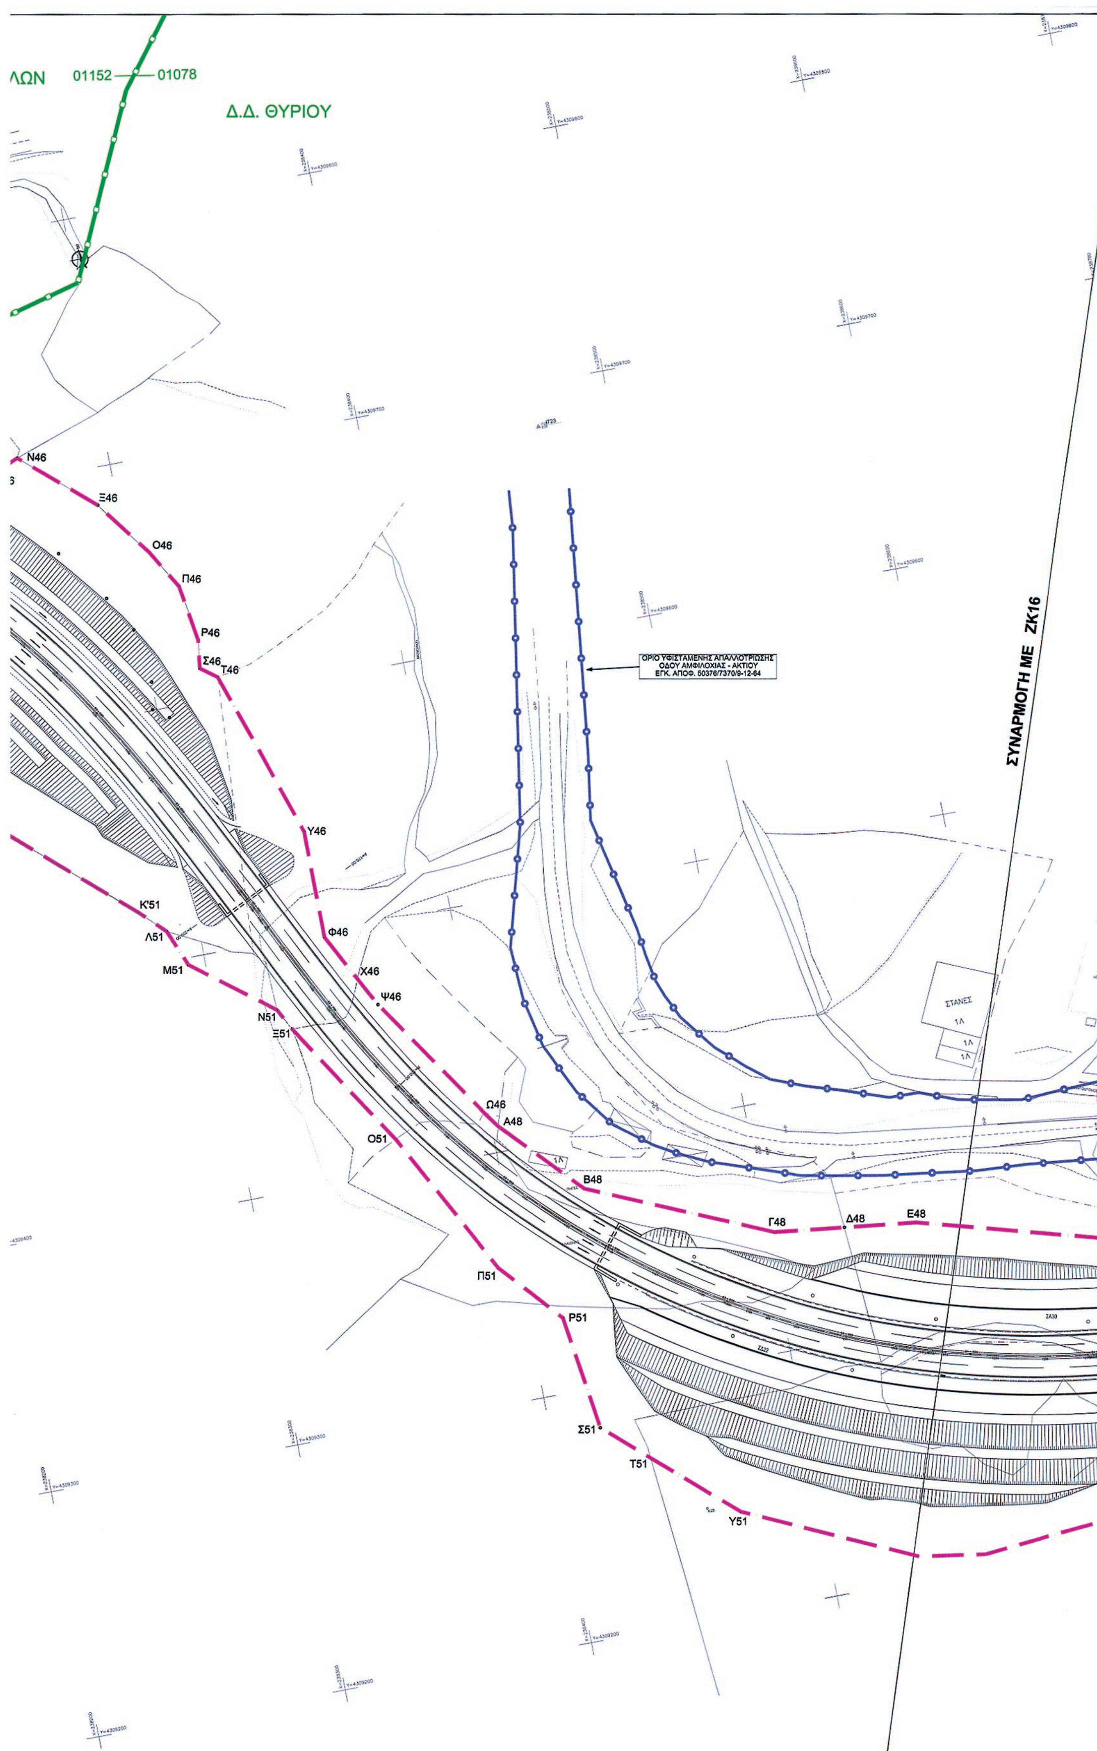

ΛΩΝ
01152
01078
Δ.Δ. ΘΥΡΙΟΥ
ΟΡΙΟ ΥΦΙΣΤΑΜΕΝΗΣ ΑΠΑΛΛΟΤΡΙΩΣΗΣ
ΟΔΟΥ ΑΜΦΙΛΟΧΙΑΣ - ΑΚΤΙΟΥ
ΕΓΚ. ΑΠΟΦ. 50376/7370/9-12-64
ΣΥΝΑΡΜΟΓΗ ΜΕ ΖΚ16
Ν46
Ξ46
Ο46
Π46
Ρ46
Σ46
Τ46
Υ46
Φ46
Χ46
Ψ46
Ω46
Α48
Β48
Γ48
Δ48
Ε48
Κ51
Λ51
Μ51
Ν51
Ξ51
Ο51
Π51
Ρ51
Σ51
Τ51
Υ51
ΣΤΑΝΕΣ
1Λ

ΥΠΟΜΝΗΜΑ

- Όριο Απαλλοτρίωσης
- Όριο Υφιστάμενης Απαλλοτρίωσης
- Όριο Δημοτικών Διαμερισμάτων
- Όρια Ιδιοκτησιών

ΔΙΑΝΟΜΗ ΠΙΝΑΚΙΔΩΝ



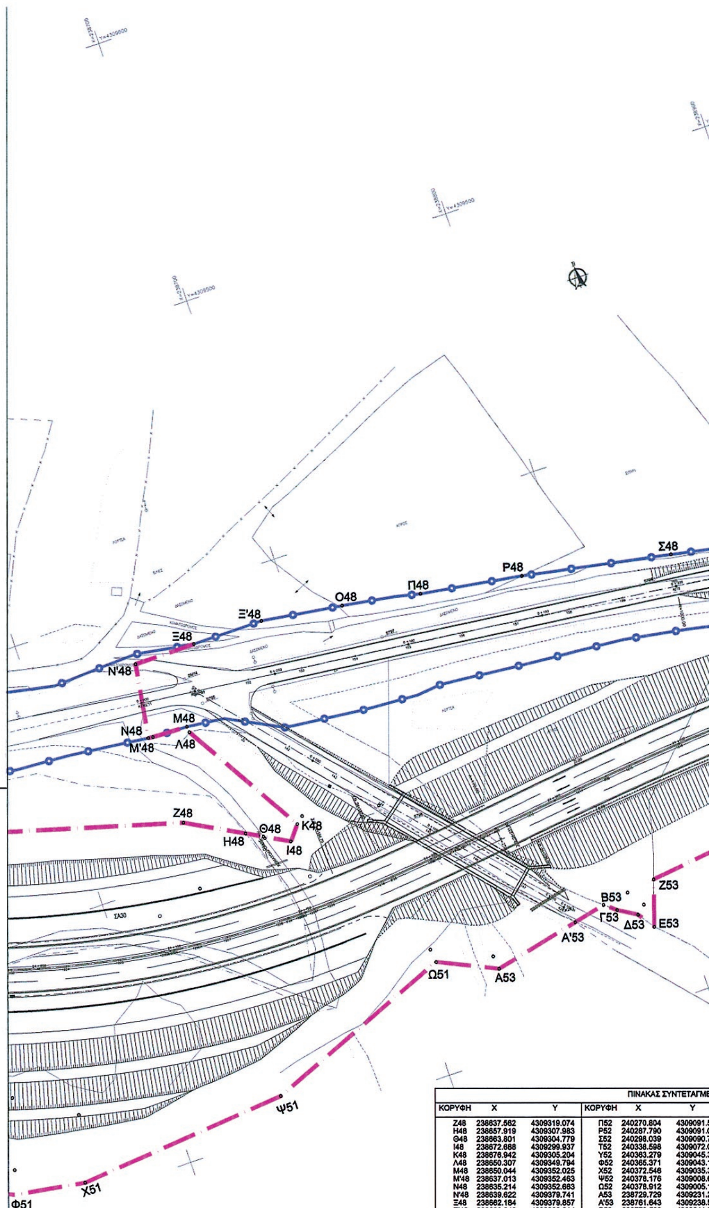

ΣΥΝΑΡΜΟΓΗ ΜΕ ΖΚ15

ΠΙΝΑΚΑΣ ΣΥΝΤΕΤΑΓΜΕ					
ΚΟΡΥΦΗ	X	Y	ΚΟΡΥΦΗ	X	Y
Ζ48	238637.562	4309319.074	Π52	240270.804	4309091.
Η48	238657.919	4309307.983	Ρ52	240287.790	4309091.
Θ48	238663.801	4309304.779	Σ52	240298.039	4309090.
Ι48	238672.688	4309299.937	Τ52	240338.598	4309072.
Κ48	238676.942	4309305.204	Υ52	240363.279	4309045.
Λ48	238650.307	4309349.794	Φ52	240365.371	4309043.
Μ48	238650.044	4309352.025	Χ52	240372.546	4309035.
Μ'48	238637.013	4309352.463	Ψ52	240378.176	4309008.
Ν48	238635.214	4309352.663	Ω52	240378.912	4309005.
Ν'48	238639.622	4309379.741	Α53	238729.729	4309231.
Ξ48	238662.184	4309379.857	Α'53	238761.643	4309238.
Ξ'48	238688.343	4309380.014	Β53	238773.500	4309241.
Ο48	238718.065	4309375.832	Γ53	238777.527	4309237.
Π48	238746.678	4309370.698	Δ53	238784.208	4309233.
Ρ48	238783.652	4309365.153	Ε53	238788.368	4309227.
Σ48	238837.847	4309355.181	Ζ53	238793.705	4309244.
Τ48	238865.171	4309349.894	Η53	238847.595	4309250.
Υ48	238882.134	4309351.828	Θ53	238881.133	4309254.
Φ48	238943.378	4309344.780	Ι53	238904.279	4309255.
Χ48	238989.539	4309333.176	Κ53	238949.550	4309257.
Ψ48	238998.854	4309330.262	Λ53	238968.758	4309257.
Ω48	239085.305	4309303.203	Μ53	238980.339	4309257.
Α50	239183.978	4309265.867	Μ'53	238986.456	4309258.
Β50	239225.087	4309250.313	Ν53	239022.115	4309259.
Γ50	239225.719	4309247.642	Ξ53	239050.503	4309236.
Δ50	239228.501	4309249.021	Ο53	239121.373	4309209.
Ε50	239260.350	4309238.969	Π53	239142.721	4309201.
Ζ50	239264.996	4309235.212	Ρ53	239175.477	4309183.
Η50	239291.268	4309225.272	Σ53	239211.596	4309169.
Θ50	239296.294	4309223.369	Τ53	239221.380	4309165.
Ι50	239335.764	4309208.434	Υ53	239263.307	4309149.
Κ50	239340.778	4309199.590	Φ53	239267.195	4309147.
Λ50	239348.058	4309203.931	Χ53	239398.730	4309097.
Μ50	239458.854	4309161.112	Ψ53	239402.981	4309097.
Ν50	239503.093	4309144.015	Ω53	239405.161	4309098.
Ξ50	239547.086	4309127.013	Α54	240349.721	4309005.
Ο50	239656.455	4309084.745	Β54	240346.538	4309009.
Π50	239659.102	4309083.722	Γ54	240331.507	4309028.
Ρ50	239691.928	4309071.036	Δ54	240293.774	4309048.
Σ50	239758.217	4309045.417	Ε54	240273.552	4309047.
Υ50	239762.873	4309043.483	Ζ54	240253.924	4309045.
Φ50	239787.843	4309035.156	Η54	240243.583	4309024.
Χ50	239854.387	4309012.966	Θ54	240240.888	4309013.
Ω50	239947.766	4308976.345	Ι54	240236.615	4309002.
Ψ51	238639.168	4309212.495	Κ54	240226.045	4308978.
Ω51	238708.801	4309240.909	Λ54	240220.159	4308970.
Α52	239953.753	4308973.764	Μ54	240231.989	4308958.
Β52	239992.758	4308956.948	Ν54	240246.001	4308944.
Γ52	240007.543	4308952.930	Ξ54	240242.525	4308859.
Δ52	240015.335	4308968.647	Ο54	240250.397	4308844.
Ε52	240026.788	4308993.336	Π54	240302.357	4308820.
Ζ52	240034.988	4308987.277	Ρ54	240305.646	4308819.
Η52	240042.899	4308981.430	Σ54	240376.268	4308788.
Θ52	240049.970	4308993.212	Τ54	240445.632	4308757.
Ι52	240056.167	4308969.109	Υ54	240421.688	4308819.
Κ52	240092.227	4309010.354	Φ54	240402.036	4308870.
Λ52	240137.027	4309024.124	Χ54	240379.466	4308928.
Μ52	240144.734	4309026.557	Ψ54	240402.643	4308942.
Ν52	240181.084	4309071.127	Ω54	240423.088	4308888.
Ξ52	240221.598	4309093.153	Α55	239404.721	4309095.
Ο52	240229.229	4309092.911	Β55	239446.595	4309078.

ΕΛΛΗΝΙΚΗ ΔΗΜΟΚΡΑΤΙΑ
ΥΠΟΥΡΓΕΙΟ ΥΠΟ.ΜΕ.ΔΙ
ΓΕΝΙΚΗ ΓΡΑΜΜΑΤΕΙΑ ΔΗΜΟΣΙΩΝ ΕΡΓΩΝ
ΕΙΔΙΚΗ ΥΠΗΡΕΣΙΑ ΔΗΜΟΣΙΩΝ ΕΡΓΩΝ
ΜΕΓΑΛΩΝ ΕΡΓΩΝ ΔΥΤΙΚΗΣ ΕΛΛΑΔΑΣ
Ε.Υ.Δ.Ε./ Μ.Ε.Δ.Ε

ΜΕΛΕΤΗ ΟΔΙΚΗΣ ΣΥΝΔΕΣΗΣ ΠΕΡΙΟΧΗΣ ΑΚΤΙΟΥ ΜΕ ΤΟ ΔΥΤΙΚΟ ΑΞΟΝΑ ΒΟΡΡΑ-ΝΟΤΟΥ

ΖΩΝΗ ΚΑΤΑΛΗΨΗΣ ΤΟΥ ΕΡΓΟΥ(Π.Δ. 209/98)

ΣΥΜΦΩΝΑ ΜΕ ΤΗΝ ΕΓΚΕΚΡΙΜΕΝΗ ΟΡΙΣΤΙΚΗ ΜΕΛΕΤΗ
(Απόφαση: 966/ΜΣ 810/18.11.2008 της Ε.Υ.Δ.Ε. / Μ.Ε.Δ.Ε)

ΑΠΑΛ/ΣΗ : ΚΥΑ 1031776/1367/Δ0010/20.04.2010 (ΦΕΚ 166 τ. ΑΑΠΘ)

ΕΜΑ: **ΟΡΙΖΟΝΤΙΟΓΡΑΦΙΑ**
Χ.Θ. 24+038.34 - Χ.Θ. 26+125.87

ΗΜΕΡΟΜΗΝΙΑ:	ΚΛΙΜΑΚΑ :	ΑΡ. ΣΧΕΔΙΟΥ :
ΜΑΙΟΣ 2014	1:1000	ΖΚ16

	ΟΝΟΜΑΤΕΠΩΝΥΜΟ	ΗΜΕΡΟΜΗΝΙΑ	ΥΠΟΓΡΑΦΗ
ΣΥΝΤΑΞΗ	Για τον Σύμβουλο Υποστήριξης ΑΘ. ΓΕΩΡΓΟΥΛΑΣ Αγρ.-Τοπ. Μηχανικός	15/5/2014	[signature]
ΕΛΕΓΧΟΣ	Η Ελέγξασα Μ. ΠΑΙΧΝΙΔΙΑΡΗ Αγρ.-Τοπ. Μηχανικός	22/5/2014	[signature]
ΘΕΩΡΗΣΗ	Ο Αν. Προϊστάμενος τμ.Μελετών Α.ΚΑΛΑΒΑΣΗΣ Πολ. Μηχανικός	28/5/2014	[signature]


ΕΓΚΡΙΘΗΚΕ
με την υπ. αριθμ. 1371/ΜΣ 810/29-05-14 Απόφαση της Ε.Υ.Δ.Ε. / Μ.Ε.Δ.Ε

Ο ΠΡΟΪΣΤΑΜΕΝΟΣ
ΤΗΣ Ε.Υ.Δ.Ε. / Μ.Ε.Δ.Ε

[signature]


ΠΑΝ. ΧΡΙΣΤΟΔΟΥΛΟΠΟΥΛΟΣ
Πολ. Μηχανικός με Α'β.


ΕΘΝΙΚΟ ΤΥΠΟΓΡΑΦΕΙΟ
Για τεχνικούς λόγους στο σχεδιάγραμμα, έγινε σμίκρυνση, κατά ποσοστό 36%

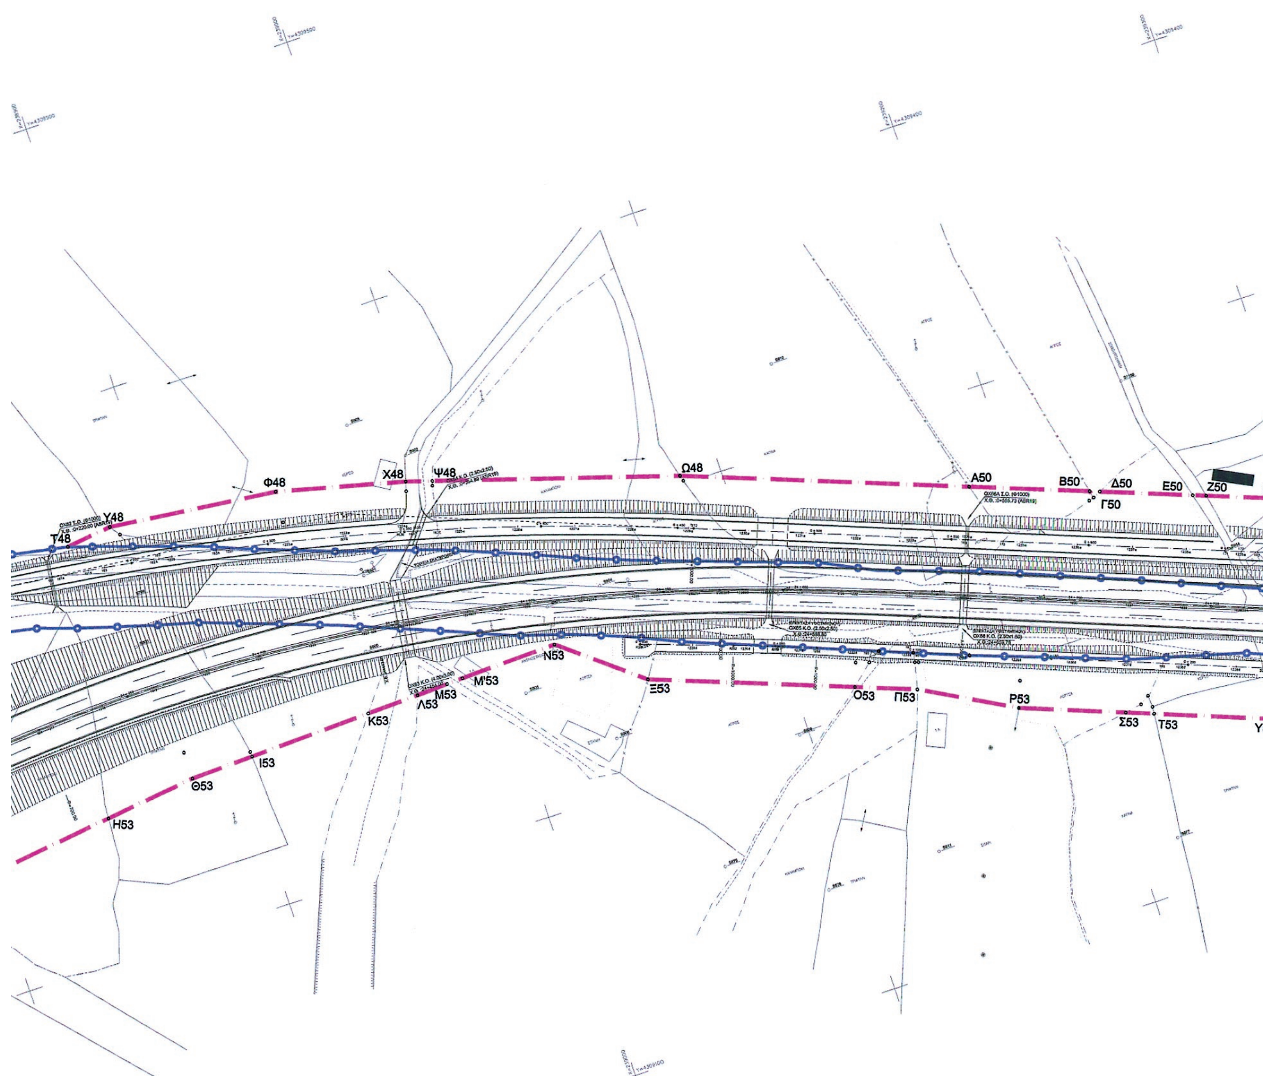


ΑΓΜΕΝΩΝ ΚΟΡΥΦΩΝ ΟΡΙΟΥ ΑΠΑΛΛΟΤΡΙΩΣΗΣ

Υ	ΚΟΡΥΦΗ	Χ	Υ	ΚΟΡΥΦΗ	Χ	Υ
9091.592	Γ55	239461.029	4309073.438	Λ61	240025.872	4308658.369
9091.054	Δ55	239476.119	4309030.157	Μ61	240051.752	4308671.290
9090.729	Ε55	239500.192	4309008.384	Ν61	240084.124	4308698.049
9072.068	Ζ55	239553.319	4309014.756	Ξ61	240101.888	4308726.462
9045.380	Η55	239603.094	4309020.725	Ο61	240115.559	4308725.340
9043.118	Π55	239656.576	4309011.996	Π61	240125.215	4308724.546
9035.359	Ρ55	239756.468	4308967.015	Ρ61	240148.730	4308722.615
9008.672	Σ55	239776.549	4308957.972	Σ61	240215.480	4308758.011
9005.180	Τ55	239785.414	4308955.458	Τ61	240225.239	4308757.290
9231.250	Υ55	239796.158	4308918.128	Υ61	240237.416	4308756.390
9238.521	Φ55	239798.503	4308870.185	Φ61	240260.354	4308754.695
9241.222	Χ55	239772.651	4308854.964	Χ61	240296.133	4308745.317
9237.830	Ψ55	239752.617	4308824.951	Ψ61	240305.941	4308735.040
9233.772	Ω55	239677.060	4308779.459	Ω61	240313.308	4308740.744
9227.684	Α56	240447.662	4308823.135	Α63	240319.183	4308739.180
9244.288	Β56	240459.768	4308791.079	Β63	240344.175	4308732.527
9250.874	Γ56	240482.285	4308763.634	Γ63	240375.904	4308719.538
9254.972	Δ56	240517.392	4308750.384	Δ63	240484.833	4308674.946
9255.673	Α57	239762.020	4308810.199	Ε63	240500.766	4308668.423
9257.045	Β57	239784.087	4308822.938			
9257.627	Γ57	239796.111	4308835.749			
9257.978	Δ57	239847.306	4308878.258			
9258.164	Ε57	239865.959	4308897.360			
9259.244	Ζ57	239877.042	4308901.221			
9236.214	Η57	239899.694	4308909.113			
9209.455	Θ57	239959.959	4308886.412			
9201.395	Ι57	239957.816	4308846.613			
9183.246	Κ57	239957.339	4308837.748			
9169.357	Λ57	239958.476	4308821.716			
9165.594	Μ57	239972.453	4308791.163			
9149.471	Ν57	239993.988	4308774.375			
9147.976	Ξ57	240013.339	4308757.041			
9097.395	Ο57	240011.741	4308752.894			
9097.589	Π57	240019.307	4308748.709			
9098.197	Ρ57	240024.434	4308744.927			
9005.623	Σ57	240026.306	4308738.080			
9009.550	Τ57	240026.463	4308728.293			
9028.093	Υ57	240028.497	4308716.471			
9048.994	Φ57	239980.344	4308695.325			
9047.237	Χ57	239939.603	4308708.834			
9045.532	Ψ57	239900.169	4308735.155			
9024.279	Ω57	239832.115	4308784.031			
9013.371	Ω'57	239798.470	4308808.194			
9002.122	Δ'57	239838.795	4308896.417			
8978.031	Ε'57	239856.925	4308909.922			
8970.478	Ζ'57	239887.652	4308923.654			
8958.372	Η'57	239831.846	4308948.520			
8944.033	Τ'55	239801.149	4308962.178			
8859.538	Υ'55	239812.258	4308907.288			
8844.038	Φ'55	239819.512	4308882.054			
8820.987	Α61	239681.108	4308773.599			
8819.528	Β61	239688.021	4308763.592			
8788.197	Γ61	239693.433	4308755.758			
8757.425	Δ61	239746.098	4308782.353			
8819.388	Ε61	239777.728	4308777.500			
8870.242	Ζ61	239807.354	4308765.404			
8928.651	Η61	239820.688	4308753.875			
8942.343	Θ61	239883.000	4308700.000			
8888.205	Ι61	239894.000	4308691.000			
9095.091	Κ61	239973.149	4308655.518			
9078.989						

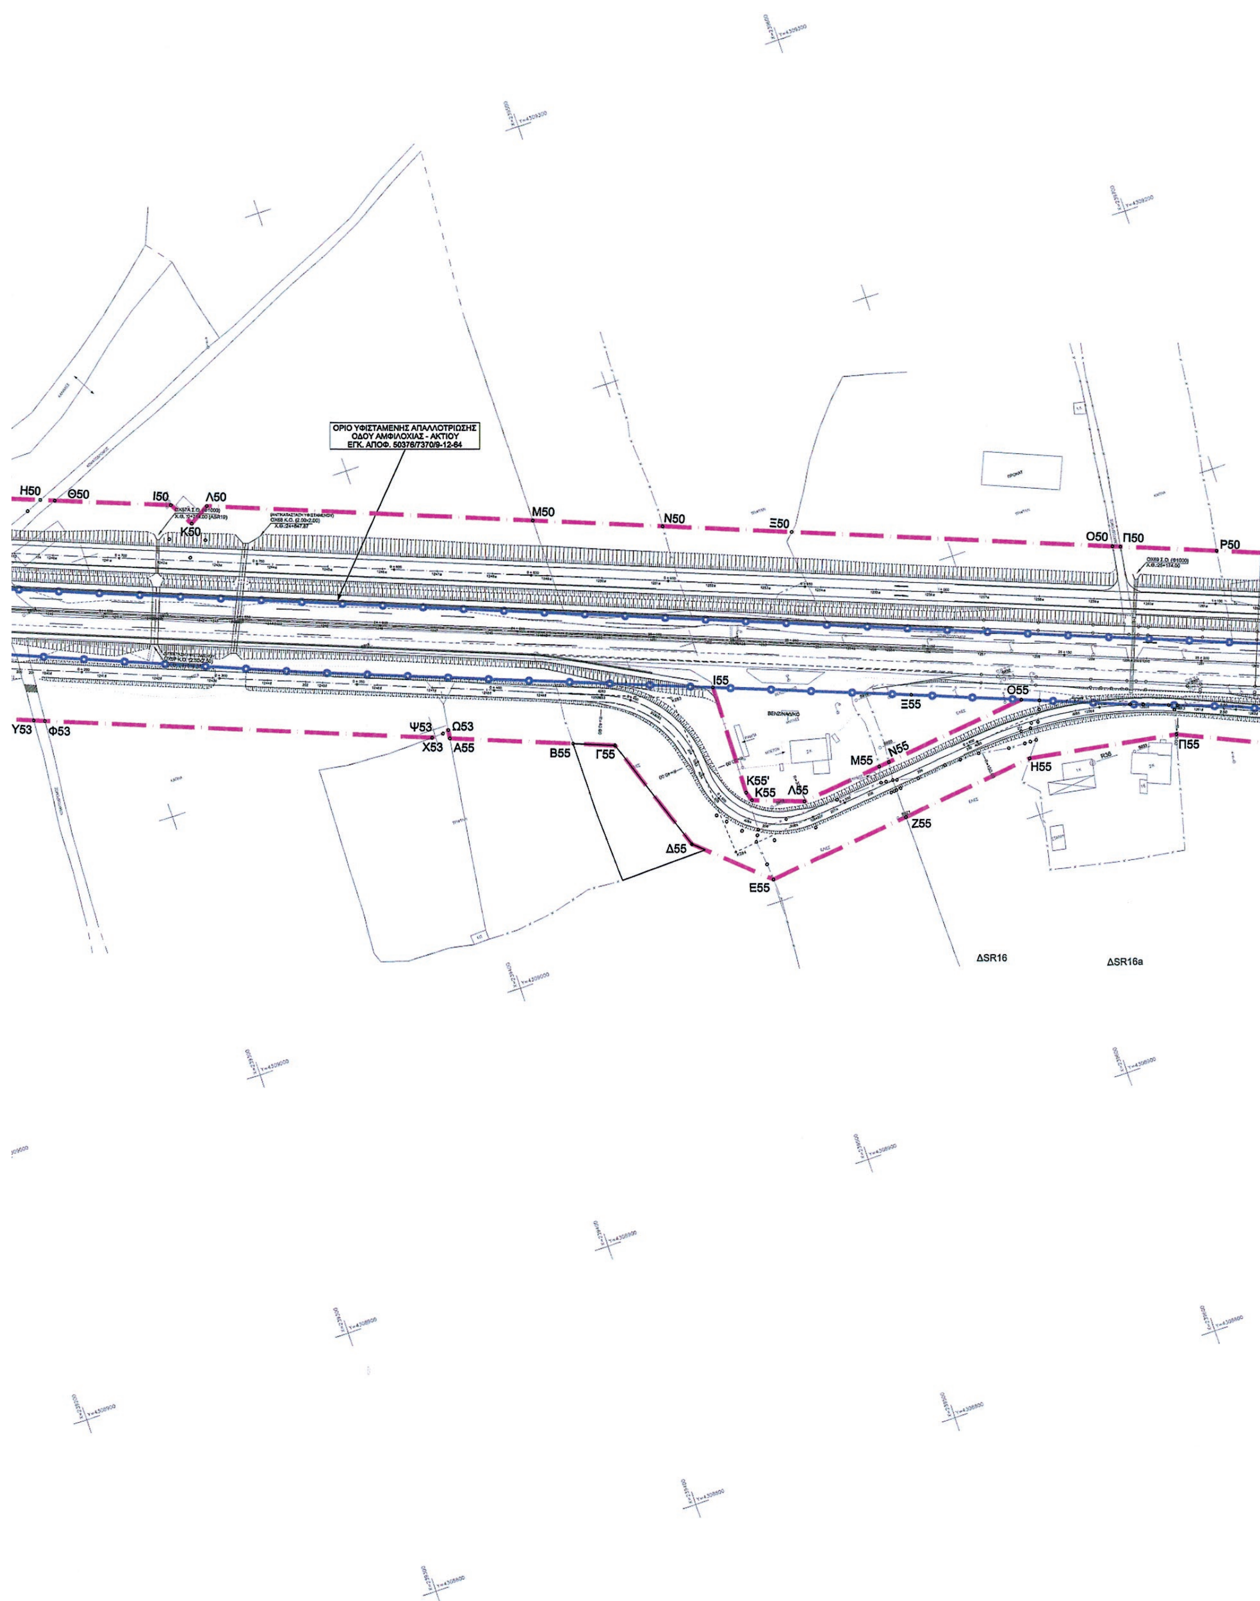
ΟΡΙΟ ΥΦΙΣΤΑΜΕΝΗΣ ΑΠΑΛΛΟΤΡΙΩΣΗΣ
ΟΔΟΥ ΑΜΦΙΛΟΧΙΑΣ - ΑΚΤΙΟΥ
ΕΓΚ. ΑΠΟΦ. 50378/7370/9-12-64
Η50
Θ50
Ι50
Λ50
Κ50
Μ50
Ν50
Ξ50
Ο50
Π50
Ρ50
Υ53
Φ53
Ψ53
Ω53
Χ53
Α55
Β55
Γ55
Δ55
Ε55
Ι55
Κ55'
Κ55
Λ55
Μ55
Ν55
Ξ55
Ο55
Ζ55
Η55
Π55
ΒΕΝΖΙΝΑΔΙΚΟ
ΔSR16
ΔSR16a

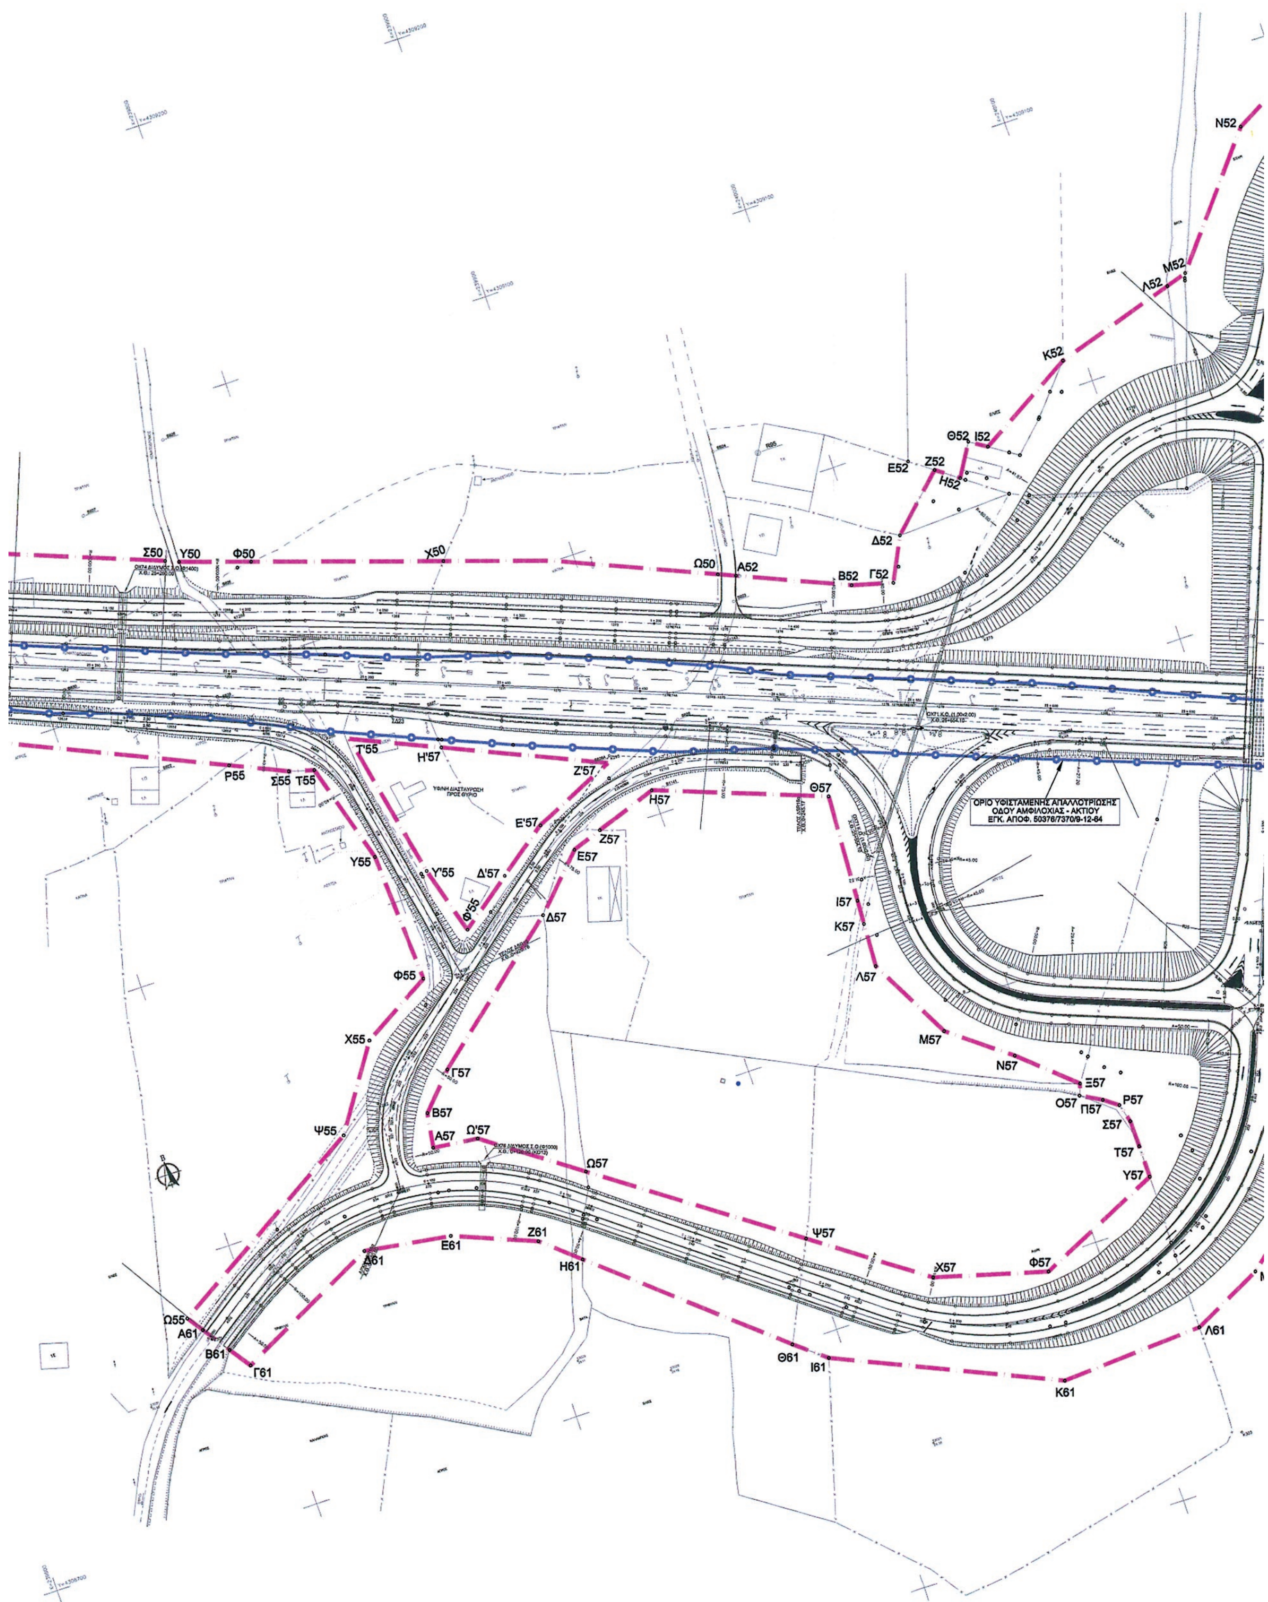

N52
M52
Λ52
K52
Θ52
I52
Z52
E52
H52
Δ52
B52
Γ52
Σ50
Y50
Φ50
X50
Ω50
A52
T'55
H'57
P55
Σ55
T55
Z'57
H57
Θ57
E'57
Z57
E57
Y55
Y'55
Δ'57
Φ'55
Δ57
I57
K57
Λ57
Φ55
X55
M57
N57
Ξ57
Γ57
O57
Π57
P57
B57
Σ57
Ψ55
A57
Ω'57
T57
Ω57
Y57
Ψ57
Δ61
E61
Z61
H61
X57
Φ57
Ω55
A61
B61
Γ61
Θ61
I61
K61
Λ61
ΟΡΙΟ ΥΦΙΣΤΑΜΕΝΗΣ ΑΠΑΛΛΟΤΡΙΩΣΗΣ
ΟΔΟΥ ΑΜΦΙΛΟΧΙΑΣ - ΑΚΤΙΟΥ
ΕΓΚ. ΑΠΟΦ. 50376/7370/9-12-64

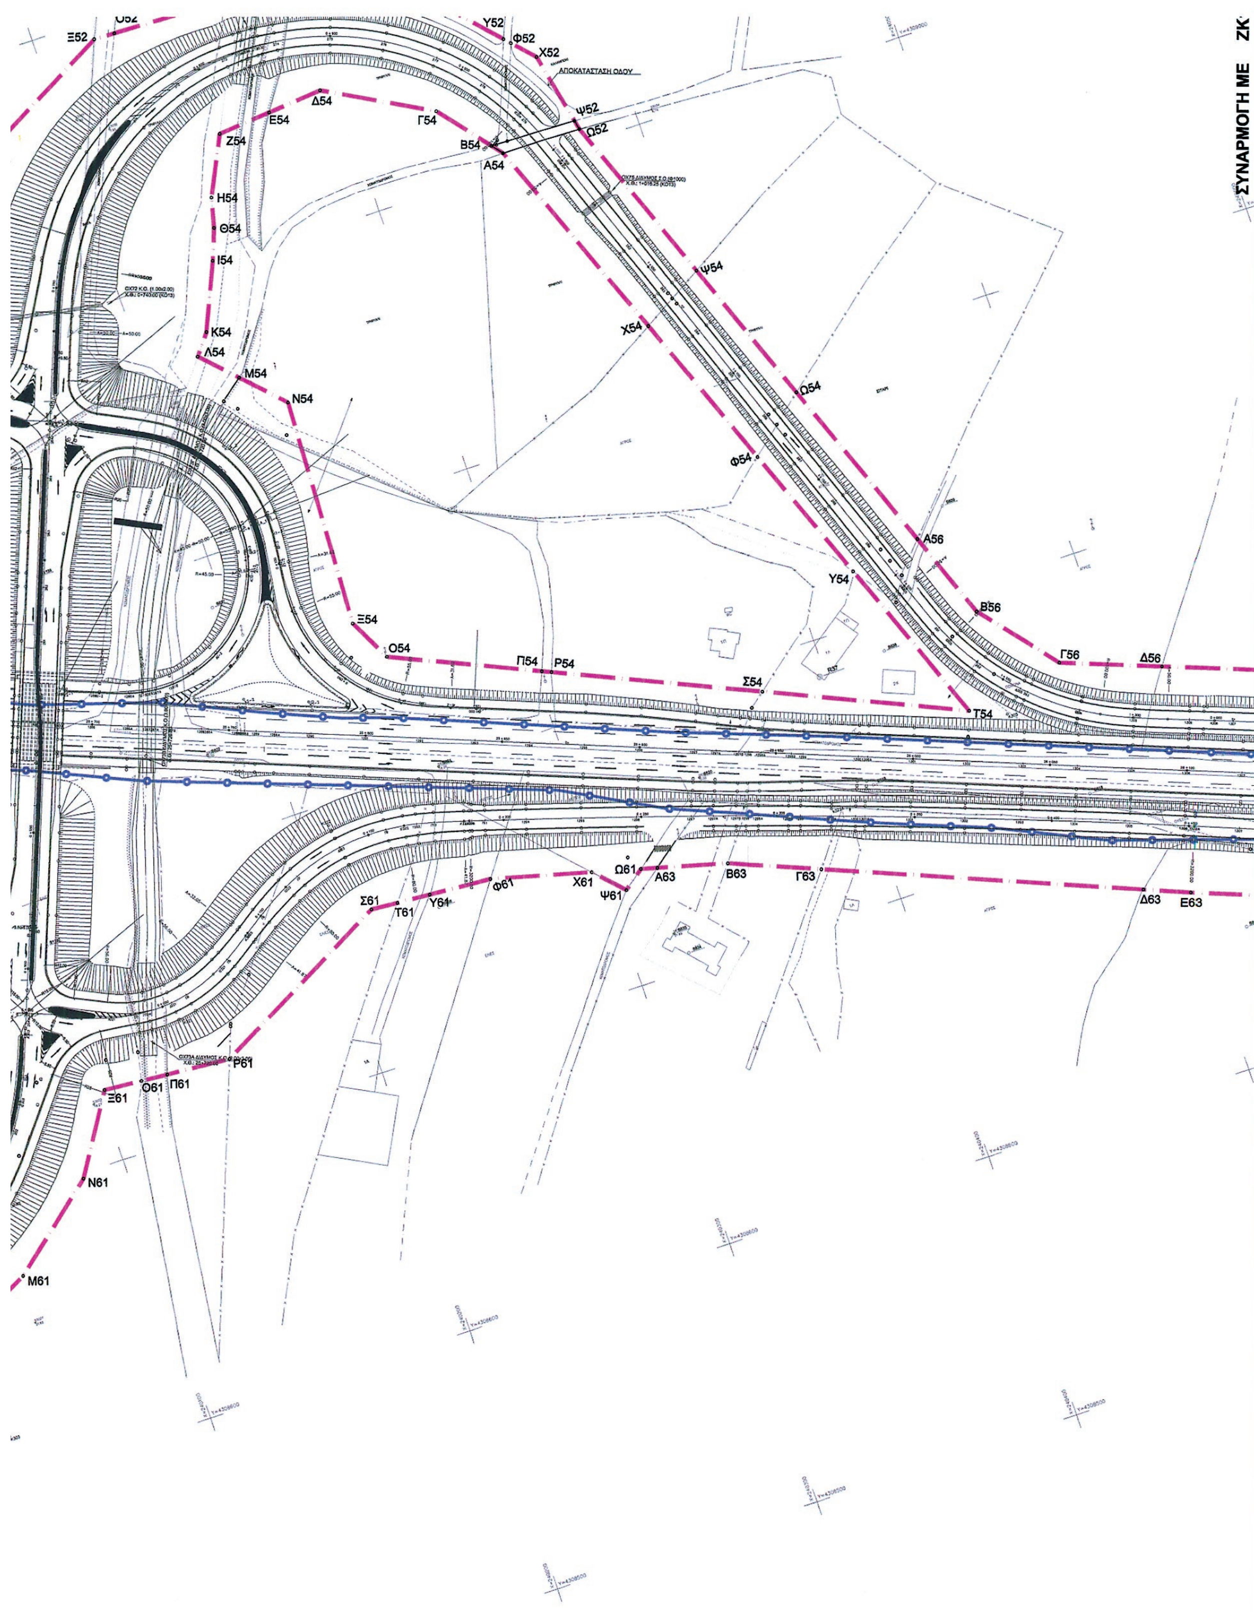

Ο52
Ξ52
Υ52
Φ52
Χ52
ΑΠΟΚΑΤΑΣΤΑΣΗ ΟΔΟΥ
Ψ52
Ω52
Δ54
Ε54
Γ54
Ζ54
Β54
Α54
Η54
Θ54
Ι54
Ψ54
Κ54
Λ54
Χ54
Μ54
Ν54
Ω54
Φ54
Α56
Υ54
Β56
Ξ54
Ο54
Π54
Ρ54
Γ56
Δ56
Σ54
Τ54
Ω61
Α63
Β63
Γ63
Χ61
Ψ61
Φ61
Σ61
Τ61
Υ61
Δ63
Ε63
Ρ61
Ο61
Π61
Ξ61
Ν61
Μ61
ΣΥΝΑΡΜΟΓΗ ΜΕ ΖΚ

ΥΠΟΜΝΗΜΑ

- Όριο Απαλλοτρίωσης
- Όριο Υφιστάμενης Απαλλοτρίωσης
- Όριο Δημοτικών Διαμερισμάτων
- Όρια Ιδιοκτησιών

ΔΙΑΝΟΜΗ ΠΙΝΑΚΙΔΩΝ

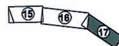

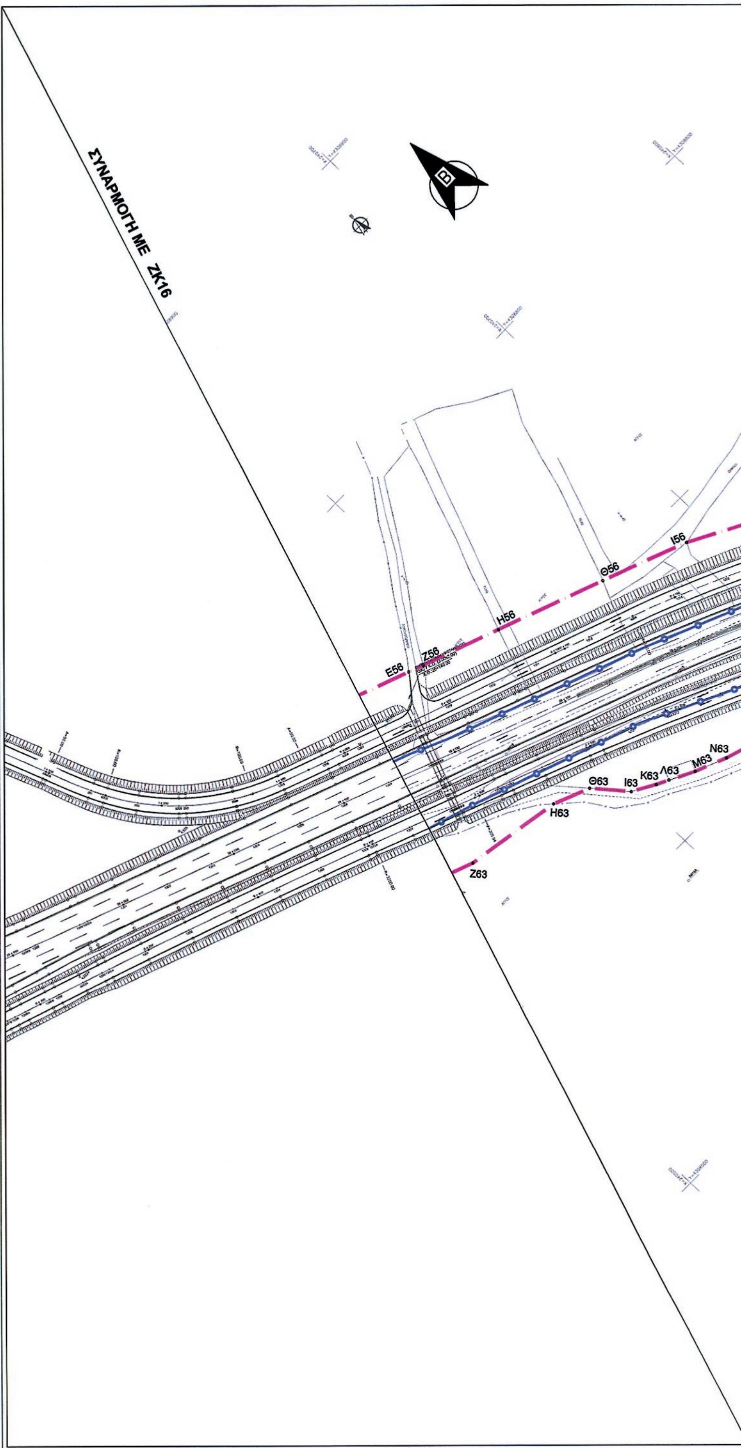

ΕΛΛΗΝΙΚΗ ΔΗΜΟΚΡΑΤΙΑ
ΥΠΟΥΡΓΕΙΟ ΥΠΟ.ΜΕ.ΔΙ
ΓΕΝΙΚΗ ΓΡΑΜΜΑΤΕΙΑ ΔΗΜΟΣΙΩΝ ΕΡΓΩΝ
ΕΙΔΙΚΗ ΥΠΗΡΕΣΙΑ ΔΗΜΟΣΙΩΝ ΕΡΓΩΝ
ΜΕΓΑΛΩΝ ΕΡΓΩΝ ΔΥΤΙΚΗΣ ΕΛΛΑΔΑΣ
Ε.Υ.Δ.Ε./ Μ.Ε.Δ.Ε

ΜΕΛΕΤΗ ΟΔΙΚΗΣ ΣΥΝΔΕΣΗΣ ΠΕΡΙΟΧΗΣ ΑΚΤΙΟΥ ΜΕ ΤΟ ΔΥΤΙΚΟ ΑΞΟΝΑ ΒΟΡΡΑ-ΝΟΤΟΥ

ΖΩΝΗ ΚΑΤΑΛΗΨΗΣ ΤΟΥ ΕΡΓΟΥ(Π.Δ. 209/98)

ΣΥΜΦΩΝΑ ΜΕ ΤΗΝ ΕΓΚΕΚΡΙΜΕΝΗ ΟΡΙΣΤΙΚΗ ΜΕΛΕΤΗ
(Απόφαση: 966/ΜΣ 810/18.11.2008 της Ε.Υ.Δ.Ε. / Μ.Ε.Δ.Ε)

ΑΠΑΛ/ΣΗ : ΚΥΑ 1031776/1367/Δ0010/20.04.2010 (ΦΕΚ 166 τ. ΑΑΠΘ)

ΘΕΜΑ: ΟΡΙΖΟΝΤΙΟΓΡΑΦΙΑ
Χ.Θ. 26+125.87 - Χ.Θ. 26+800

ΗΜΕΡΟΜΗΝΙΑ:	ΚΛΙΜΑΚΑ :	ΑΡ. ΣΧΕΔΙΟΥ :
ΜΑΙΟΣ 2014	1:1000	ΖΚ17


	ΟΝΟΜΑΤΕΠΩΝΥΜΟ	ΗΜΕΡΟΜΗΝΙΑ	ΥΠΟΓΡΑΦΗ
ΣΥΝΤΑΞΗ	Για τον Σύμβουλο Υποστήριξης ΑΘ. ΓΕΩΡΓΟΥΛΑΣ Αγρ.-Τοπ. Μηχανικος	15/5/2014	(υπογραφή)
ΕΛΕΓΧΟΣ	Η Ελέγξασα Μ. ΠΑΙΧΝΙΔΙΑΡΗ Αγρ.-Τοπ. Μηχανικος	22/5/2014	(υπογραφή)
ΘΕΩΡΗΣΗ	Ο Αν. Προϊσταμενος τμ.Μελετών Α.ΚΑΛΑΒΑΣΗΣ Πολ. Μηχανικός	22/5/2014	(υπογραφή)

ΕΓΚΡΙΘΗΚΕ
με την υπ. αριθμ. 1371/ΜΣ810/29-5-14 Απόφαση της Ε.Υ.Δ.Ε. / Μ.Ε.Δ.Ε

Ο ΠΡΟΪΣΤΑΜΕΝΟΣ
ΤΗΣ Ε.Υ.Δ.Ε. / Μ.Ε.Δ.Ε


ΠΑΝ. ΧΡΙΣΤΟΔΟΥΛΟΠΟΥΛΟΣ
Πολ. Μηχανικός με Β'β.


ΕΘΝΙΚΟ ΤΥΠΟΓΡΑΦΕΙΟ
Για τεχνικούς λόγους στο σχεδιάγραμμα, έγινε σμίκρυνση, κατά ποσοστό 32%

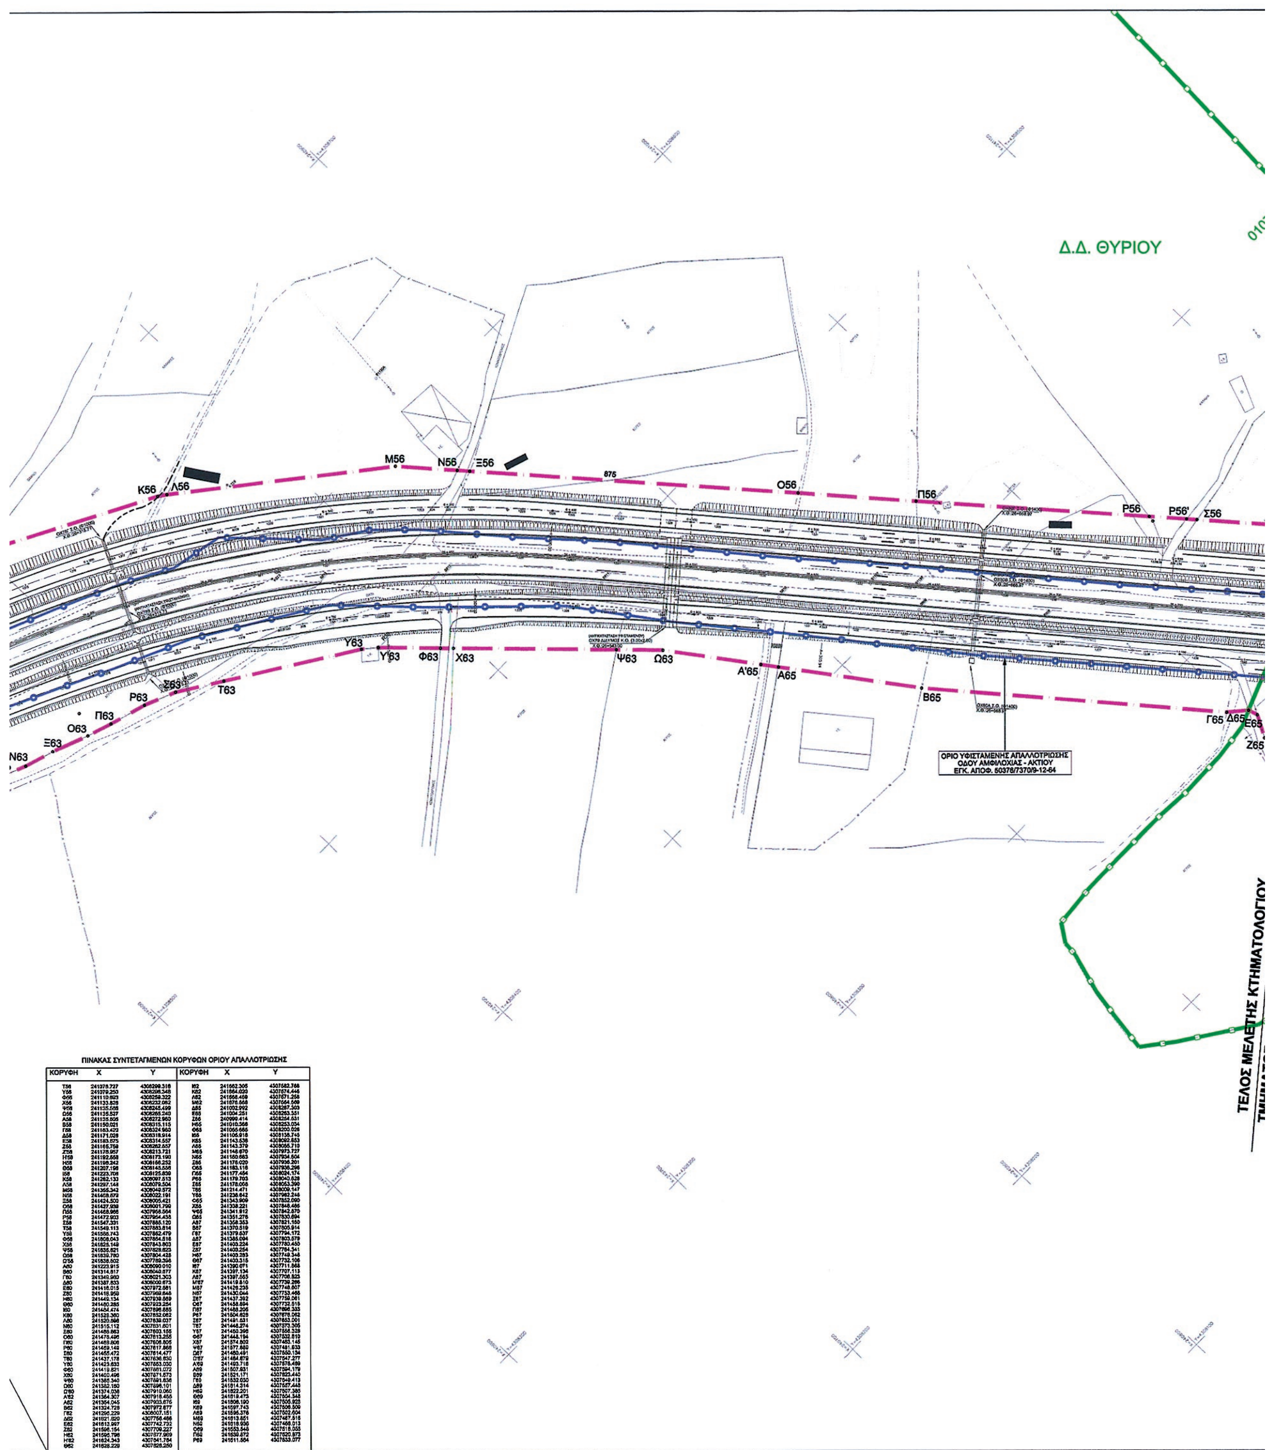

ΠΙΝΑΚΑΣ ΣΥΝΤΕΤΑΓΜΕΝΩΝ ΚΟΡΥΦΩΝ ΟΡΙΟΥ ΑΠΑΛΛΟΤΡΙΩΣΗΣ

ΚΟΡΥΦΗ	X	Y	ΚΟΡΥΦΗ	X	Y
T56	241078.727	4308299.318	I62	241662.305	4307582.768
Y56	241079.250	4308296.348	K62	241664.020	4307574.446
Φ56	241110.893	4308259.322	Λ62	241668.459	4307571.258
X56	241133.828	4308232.062	M62	241676.668	4307564.569
Ψ56	241135.588	4308245.499	Δ65	241002.992	4308287.303
Ω56	241135.527	4308265.240	E65	241004.251	4308283.351
A58	241136.806	4308272.960	Z65	240999.414	4308254.631
B58	241150.021	4308315.115	H65	241010.368	4308253.034
Γ58	241163.420	4308324.960	Θ65	241066.686	4308200.026
Δ58	241171.028	4308318.914	I65	241106.918	4308138.745
E58	241183.875	4308314.557	K65	241143.538	4308092.853
Z58	241165.759	4308262.857	Λ65	241143.379	4308065.710
Z'58	241178.957	4308213.721	M65	241148.670	4307973.727
H'58	241192.558	4308173.190	N65	241160.683	4307934.604
H58	241198.242	4308166.252	Ξ65	241178.020	4307936.201
Θ58	241207.198	4308145.838	O65	241183.118	4307938.298
I58	241223.708	4308125.839	Π65	241177.484	4308024.174
K58	241262.130	4308097.513	P65	241179.703	4308040.828
Λ58	241297.144	4308079.504	Σ65	241178.008	4308053.390
M58	241365.342	4308049.572	T65	241214.471	4308009.147
N58	241408.873	4308022.191	Y65	241238.642	4307982.246
Ξ58	241424.500	4308005.421	Φ65	241343.909	4307852.090
O58	241427.939	4308001.799	X65	241338.221	4307848.466
Π58	241468.968	4307958.564	Ψ65	241341.912	4307842.870
P58	241472.903	4307954.438	Ω65	241351.276	4307830.694
Σ58	241547.331	4307885.120	A67	241358.353	4307821.160
T58	241549.113	4307883.814	B67	241370.519	4307805.914
Y58	241585.743	4307862.479	Γ67	241379.537	4307794.172
Φ58	241608.043	4307854.518	Δ67	241385.094	4307803.579
X58	241625.149	4307843.803	E67	241403.224	4307780.450
Ψ58	241636.821	4307828.823	Z67	241403.254	4307764.341
Ω58	241639.780	4307804.428	H67	241403.283	4307749.348
Ω'58	241638.502	4307789.398	Θ67	241403.315	4307732.106
A60	241223.915	4308090.010	I67	241390.071	4307711.868
B60	241314.817	4308040.877	K67	241397.134	4307707.113
Γ60	241349.960	4308021.303	Λ67	241397.565	4307706.823
Δ60	241387.833	4308000.673	M'67	241419.810	4307739.266
E60	241416.015	4307972.581	M67	241426.238	4307746.807
Z60	241418.959	4307969.848	N67	241430.044	4307753.468
H60	241449.134	4307939.569	Ξ67	241437.392	4307759.061
Θ60	241480.285	4307923.254	O67	241458.894	4307732.618
I60	241484.474	4307896.885	Π67	241488.206	4307696.333
K60	241528.360	4307852.062	P67	241504.626	4307676.062
Λ60	241520.598	4307839.037	Σ67	241491.631	4307653.001
M60	241515.112	4307831.601	T67	241448.274	4307573.305
Ξ60	241488.863	4307803.155	Y67	241450.396	4307556.328
O60	241478.496	4307813.255	Φ67	241448.194	4307532.810
Π60	241468.806	4307806.805	X67	241574.802	4307483.145
P60	241469.149	4307817.868	Ψ67	241577.889	4307481.833
Σ60	241455.472	4307814.477	Ω67	241480.491	4307550.134
T60	241437.178	4307836.630	Ω'67	241484.679	4307547.277
Y60	241423.633	4307863.030	A'69	241493.718	4307578.489
Φ60	241419.821	4307861.072	A69	241507.931	4307594.179
X60	241400.496	4307871.573	B69	241521.171	4307623.440
Ψ60	241385.340	4307891.836	Γ69	241532.030	4307649.413
Ω60	241382.150	4307896.101	Δ69	241514.314	4307557.448
Ω'60	241374.038	4307910.060	H69	241522.201	4307507.385
A'62	241364.307	4307918.458	Θ69	241519.473	4307504.348
A62	241354.045	4307933.676	I69	241506.190	4307505.923
B62	241324.728	4307972.877	K69	241597.743	4307506.509
Γ62	241296.229	4308007.151	Λ69	241595.376	4307502.604
Δ62	241621.820	4307756.468	M69	241613.851	4307487.518
E62	241613.997	4307742.732	N69	241618.936	4307466.013
Z62	241596.154	4307709.227	O69	241553.848	4307518.055
H62	241595.796	4307677.969	Π69	241539.872	4307520.873
H'62	241624.343	4307641.764	P69	241511.884	4307533.077
Θ62	241628.229	4307626.250			

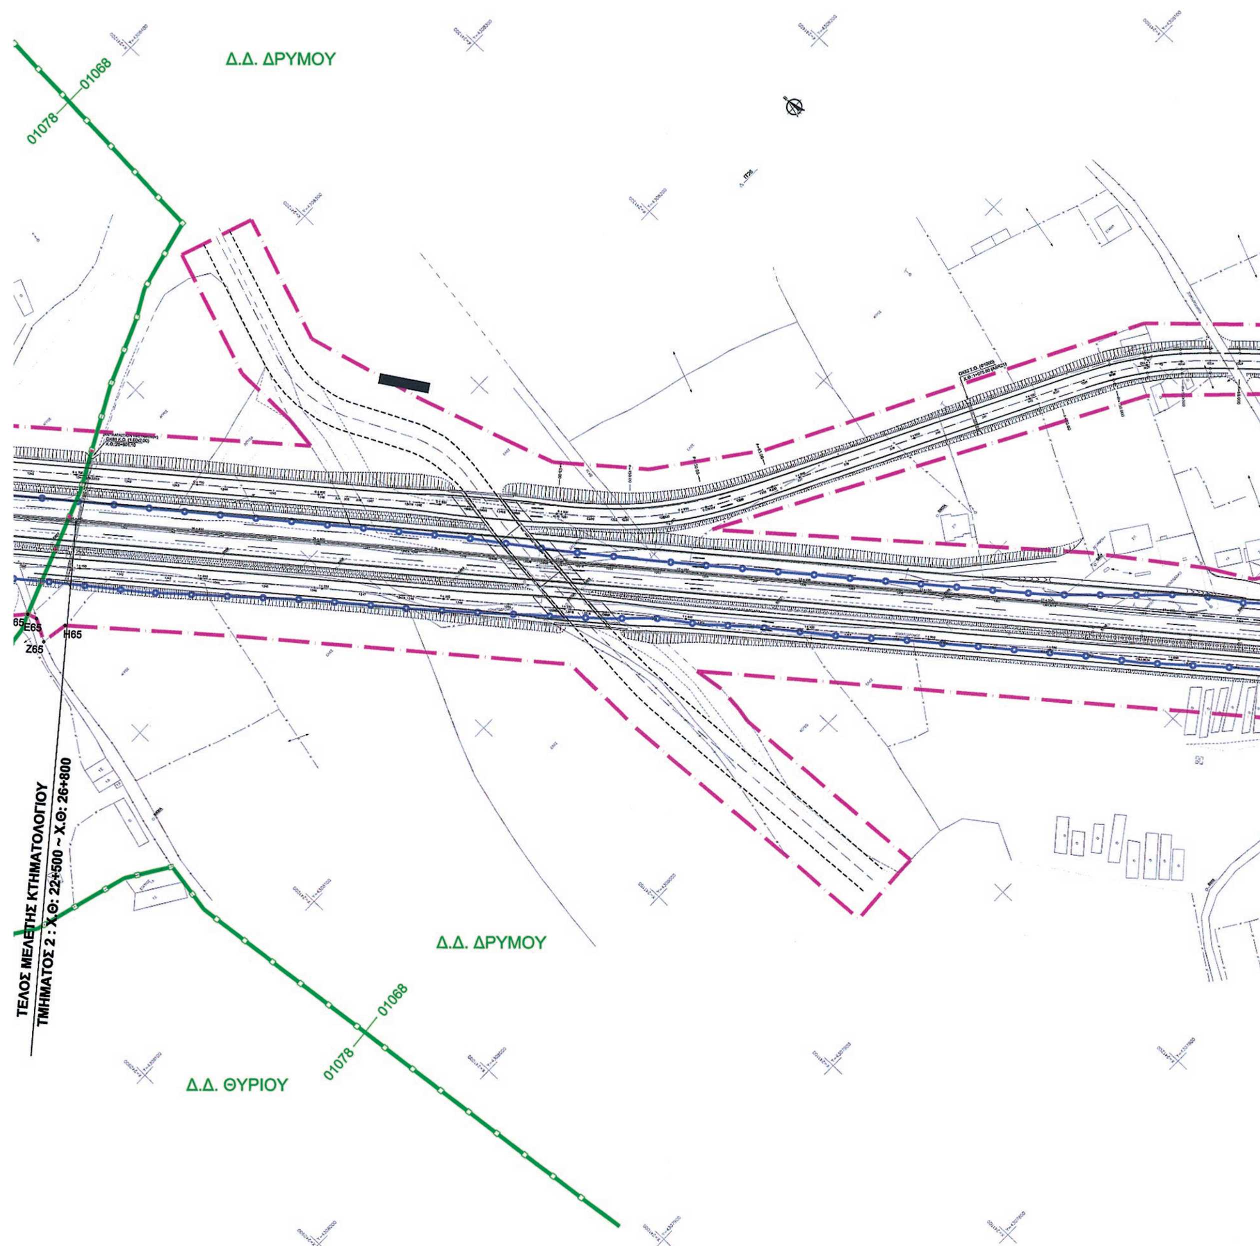

Δ.Δ. ΔΡΥΜΟΥ
01078
01068
E65
Z65
H65
ΤΕΛΟΣ ΜΕΛΕΤΗΣ ΚΤΗΜΑΤΟΛΟΓΙΟΥ
ΤΜΗΜΑΤΟΣ 2 : Χ.Θ: 22+500 ~ Χ.Θ: 26+800
Δ.Δ. ΔΡΥΜΟΥ
01068
01078
Δ.Δ. ΘΥΡΙΟΥ

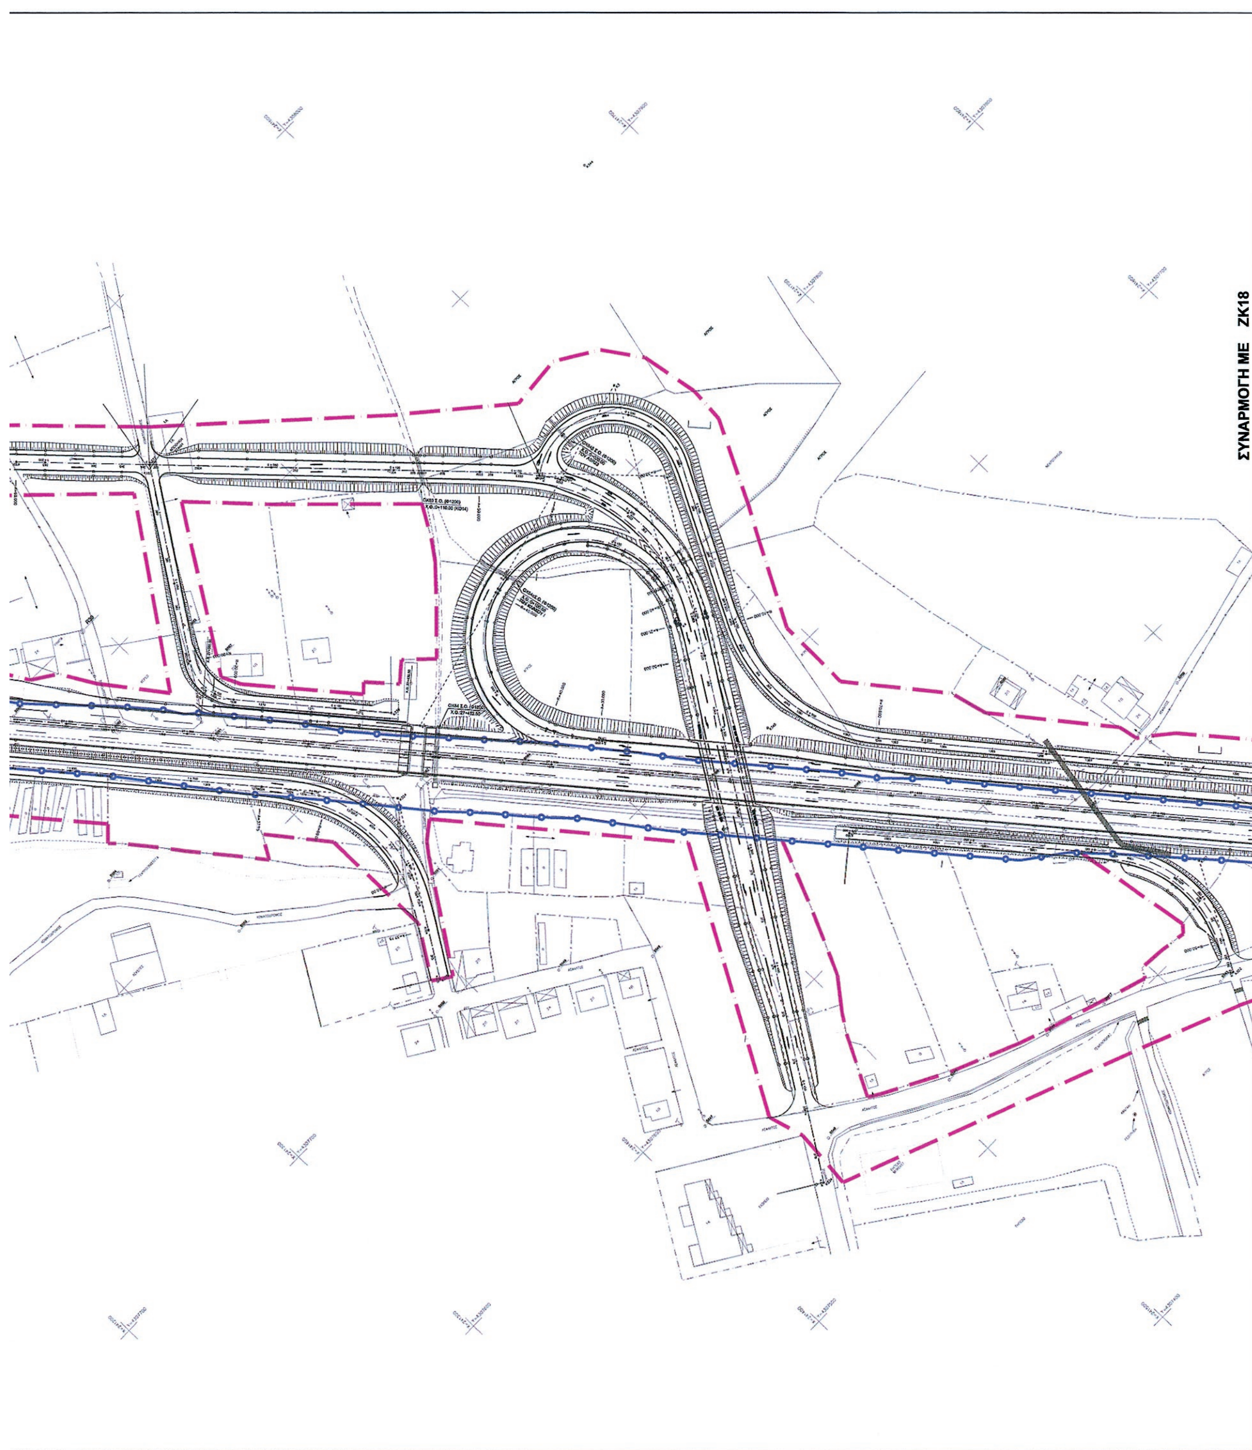
ΣΥΝΑΡΜΟΓΗ ΜΕ ΖΚ18

ΥΠΟΜΝΗΜΑ

Όριο Απαλλοτρίωσης
Όριο Υφιστάμενης Απαλλοτρίωσης
Όριο Δημοτικών Διαμερισμάτων
Όρια Ιδιοκτησιών

ΔΙΑΝΟΜΗ ΠΙΝΑΚΙΔΩΝ

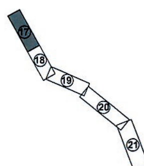



ΕΛΛΗΝΙΚΗ ΔΗΜΟΚΡΑΤΙΑ
ΥΠΟΥΡΓΕΙΟ ΥΠΟ.ΜΕ.ΔΙ
ΓΕΝΙΚΗ ΓΡΑΜΜΑΤΕΙΑ ΔΗΜΟΣΙΩΝ ΕΡΓΩΝ
ΕΙΔΙΚΗ ΥΠΗΡΕΣΙΑ ΔΗΜΟΣΙΩΝ ΕΡΓΩΝ
ΜΕΓΑΛΩΝ ΕΡΓΩΝ ΔΥΤΙΚΗΣ ΕΛΛΑΔΑΣ
Ε.Υ.Δ.Ε./ Μ.Ε.Δ.Ε

ΜΕΛΕΤΗ ΟΔΙΚΗΣ ΣΥΝΔΕΣΗΣ ΠΕΡΙΟΧΗΣ ΑΚΤΙΟΥ
ΜΕ ΤΟ ΔΥΤΙΚΟ ΑΞΟΝΑ ΒΟΡΡΑ-ΝΟΤΟΥ

ΖΩΝΗ ΚΑΤΑΛΗΨΗΣ ΤΟΥ ΕΡΓΟΥ(Π.Δ. 209/98)

ΣΥΜΦΩΝΑ ΜΕ ΤΗΝ ΕΓΚΕΚΡΙΜΕΝΗ ΟΡΙΣΤΙΚΗ ΜΕΛΕΤΗ
(Απόφαση: 966/ΜΣ 810/18.11.2008 της Ε.Υ.Δ.Ε. / Μ.Ε.Δ.Ε)

ΑΠΑΛ/ΣΗ : ΚΥΑ 1031776/1367/Δ0010/20.04.2010 (ΦΕΚ 166 τ. ΑΑΠΘ)

ΘΕΜΑ: ΟΡΙΖΟΝΤΙΟΓΡΑΦΙΑ
Χ.Θ. 26+800 - Χ.Θ. 27+790

ΗΜΕΡΟΜΗΝΙΑ:	ΚΛΙΜΑΚΑ :	ΑΡ. ΣΧΕΔΙΟΥ :
ΜΑΙΟΣ 2014	1:1000	ΖΚ17Ν


	ΟΝΟΜΑΤΕΠΩΝΥΜΟ	ΗΜΕΡΟΜΗΝΙΑ	ΥΠΟΓΡΑΦΗ
ΣΥΝΤΑΞΗ	Για τον Σύμβουλο Υποστήριξης ΑΘ. ΓΕΩΡΓΟΥΛΑΣ Αγρ.-Τοπ. Μηχανικος	15/5/2014	(υπογραφή)
ΕΛΕΓΧΟΣ	Η Ελέγξασα Μ. ΠΑΙΧΝΙΔΙΑΡΗ Αγρ.-Τοπ. Μηχανικος	22/5/2014	(υπογραφή)
ΘΕΩΡΗΣΗ	Ο Αν. Προϊσταμενος τμ.Μελετών Α.ΚΑΛΑΒΑΣΗΣ Πολ. Μηχανικός	22/5/2014	(υπογραφή)

ΕΓΚΡΙΘΗΚΕ
με την υπ. αριθμ. 1371/ΜΣ 810/29-5-14 Απόφαση της Ε.Υ.Δ.Ε. / Μ.Ε.Δ.Ε

Ο ΠΡΟΪΣΤΑΜΕΝΟΣ
ΤΗΣ Ε.Υ.Δ.Ε. / Μ.Ε.Δ.Ε


ΠΑΝ. ΧΡΙΣΤΟΔΟΥΛΟΠΟΥΛΟΣ
Πολ. Μηχανικός με Α'β.


ΕΘΝΙΚΟ ΤΥΠΟΓΡΑΦΕΙΟ
Για τεχνικούς λόγους στο σχεδιάγραμμα, έγινε σμίκρυνση, κατά ποσοστό 32%

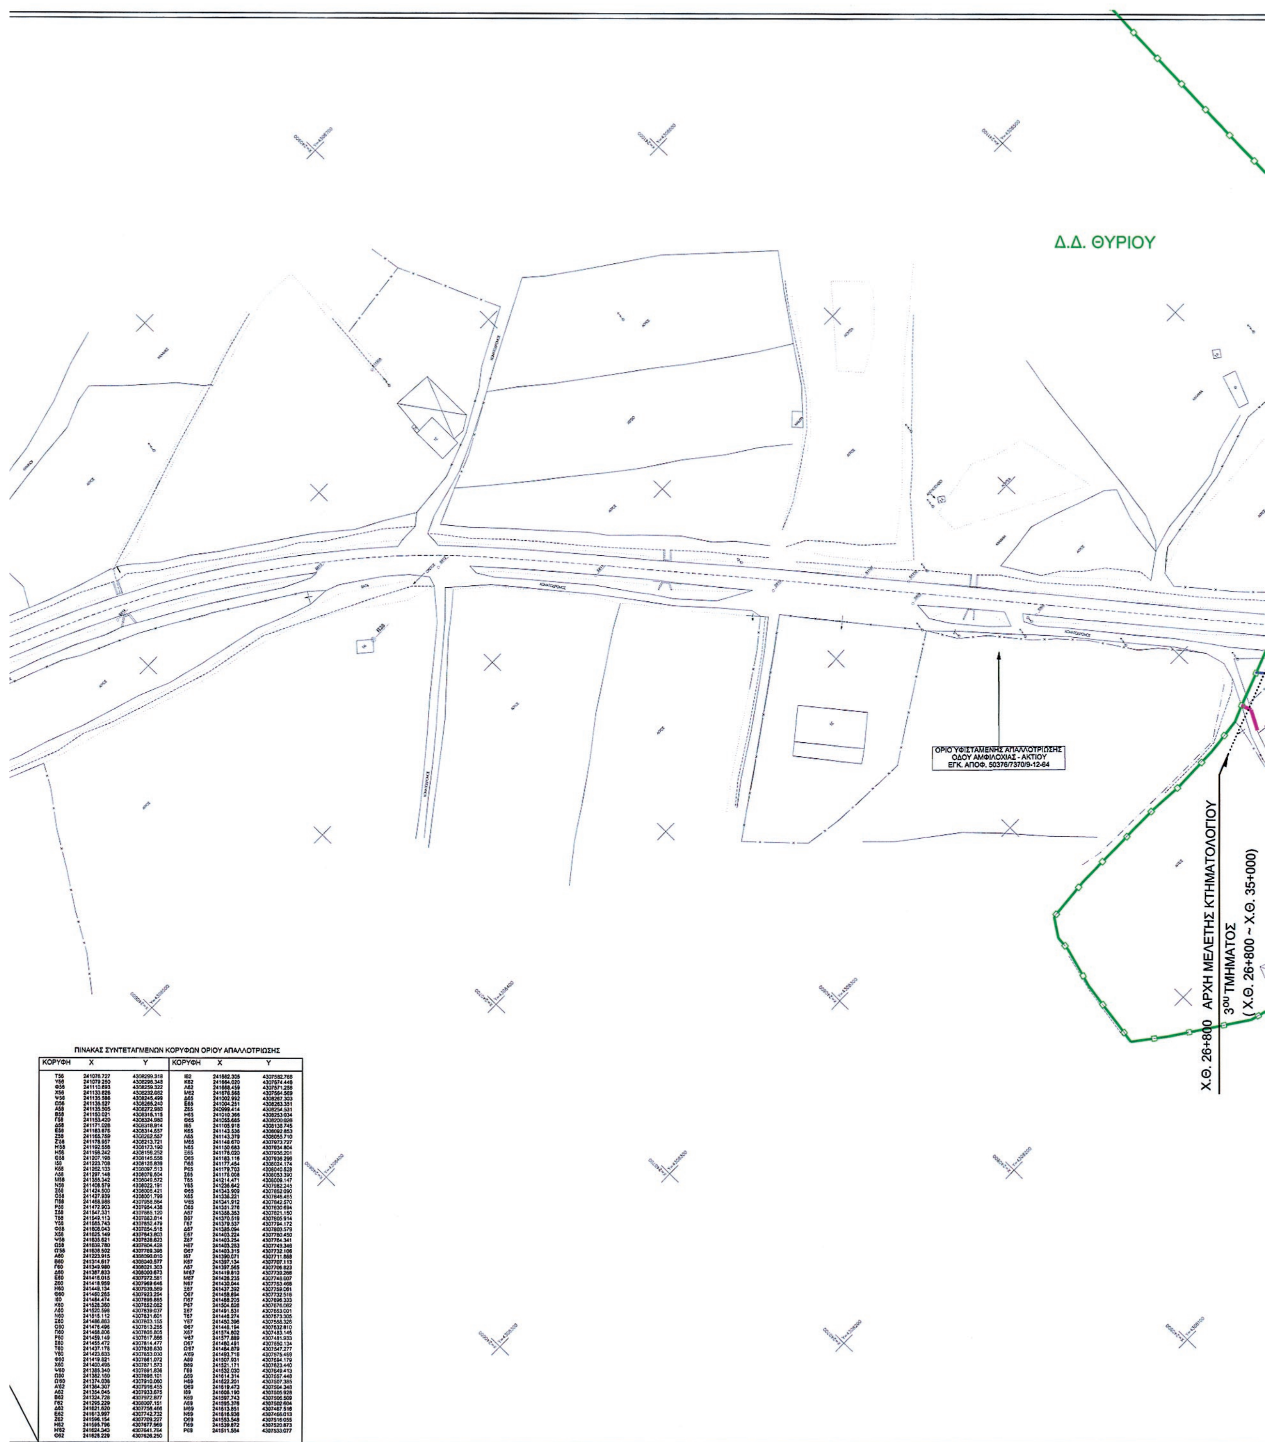


ΠΙΝΑΚΑΣ ΣΥΝΤΕΤΑΓΜΕΝΩΝ ΚΟΡΥΦΩΝ ΟΡΙΟΥ ΑΠΑΛΛΟΤΡΙΩΣΗΣ

ΚΟΡΥΦΗ	X	Y	ΚΟΡΥΦΗ	X	Y
Τ56	241076.727	4308299.318	Ι62	241862.305	4307582.768
Υ56	241079.250	4308296.348	Κ62	241864.020	4307574.446
Φ56	241110.693	4308259.322	Λ62	241868.459	4307571.258
Χ56	241133.826	4308232.062	Μ62	241876.568	4307564.569
Ψ56	241135.588	4308245.499	Δ65	241002.992	4308267.303
Ω56	241135.527	4308265.240	Ε65	241004.251	4308263.351
Α58	241135.505	4308272.980	Ζ65	240999.414	4308254.531
Β58	241150.021	4308315.115	Η65	241010.368	4308253.034
Γ58	241153.420	4308324.980	Θ65	241055.685	4308200.026
Δ58	241171.028	4308318.914	Ι65	241105.918	4308138.745
Ε58	241183.676	4308314.557	Κ65	241143.536	4308092.853
Ζ58	241165.759	4308262.557	Λ65	241143.379	4308055.710
Ζ'58	241178.957	4308213.721	Μ65	241148.670	4307973.727
Η'58	241192.558	4308173.190	Ν65	241150.683	4307934.804
Η58	241198.242	4308156.252	Ξ65	241176.020	4307936.201
Θ58	241207.198	4308145.558	Ο65	241183.116	4307936.296
Ι58	241223.708	4308125.839	Π65	241177.454	4308024.174
Κ58	241262.133	4308097.513	Ρ65	241179.703	4308040.528
Λ58	241297.148	4308079.604	Σ65	241178.008	4308053.390
Μ58	241355.342	4308049.572	Τ65	241214.471	4308009.147
Ν58	241408.579	4308022.191	Υ65	241238.642	4307982.245
Ξ58	241424.500	4308005.421	Φ65	241343.909	4307852.090
Ο58	241427.939	4308001.799	Χ65	241338.221	4307846.465
Π58	241468.988	4307958.564	Ψ65	241341.912	4307842.570
Ρ58	241472.903	4307954.438	Ω65	241351.276	4307830.694
Σ58	241547.331	4307885.120	Α67	241358.353	4307821.150
Τ58	241549.113	4307883.614	Β67	241370.519	4307805.914
Υ58	241585.743	4307852.479	Γ67	241379.537	4307794.172
Φ58	241608.043	4307854.518	Δ67	241385.094	4307803.579
Χ58	241625.149	4307843.803	Ε67	241403.224	4307780.450
Ψ58	241635.621	4307828.623	Ζ67	241403.254	4307764.341
Ω58	241639.780	4307804.428	Η67	241403.283	4307749.346
Ω'58	241638.502	4307769.398	Θ67	241403.315	4307732.106
Α60	241223.915	4308090.010	Ι67	241390.071	4307711.868
Β60	241314.617	4308040.577	Κ67	241397.134	4307707.113
Γ60	241349.980	4308021.303	Λ67	241397.565	4307706.823
Δ60	241387.833	4308000.673	Μ'67	241419.810	4307739.268
Ε60	241416.015	4307972.561	Μ67	241426.235	4307748.607
Ζ60	241418.959	4307969.646	Ν67	241430.044	4307753.468
Η60	241449.134	4307939.569	Ξ67	241437.392	4307759.061
Θ60	241460.285	4307923.254	Ο67	241458.894	4307732.518
Ι60	241484.474	4307898.885	Π67	241488.205	4307696.333
Κ60	241528.360	4307852.062	Ρ67	241504.626	4307676.062
Λ60	241520.598	4307839.037	Σ67	241491.531	4307653.001
Ν60	241515.112	4307831.601	Τ67	241446.274	4307573.305
Ξ60	241486.863	4307803.155	Υ67	241450.396	4307558.326
Ο60	241476.498	4307813.255	Φ67	241448.194	4307632.810
Π60	241468.808	4307806.805	Χ67	241574.602	4307483.145
Ρ60	241459.149	4307817.868	Ψ67	241577.889	4307481.933
Σ60	241455.472	4307814.477	Ω67	241480.491	4307550.134
Τ60	241437.178	4307836.630	Ω'67	241484.879	4307547.277
Υ60	241423.633	4307853.030	Α'69	241493.716	4307575.469
Φ60	241419.821	4307861.072	Α69	241507.931	4307694.179
Χ60	241400.498	4307871.573	Β69	241521.171	4307623.440
Ψ60	241385.340	4307891.836	Γ69	241532.030	4307649.413
Ω60	241382.150	4307896.101	Δ69	241614.314	4307657.448
Ω'60	241374.038	4307910.060	Η69	241622.201	4307507.385
Α'62	241364.307	4307916.455	Θ69	241619.473	4307504.348
Α62	241354.045	4307933.675	Ι69	241608.190	4307505.928
Β62	241324.728	4307972.877	Κ69	241597.743	4307506.509
Γ62	241295.229	4308007.151	Λ69	241595.376	4307502.604
Δ62	241621.620	4307758.466	Μ69	241613.851	4307467.516
Ε62	241613.997	4307742.732	Ν69	241616.936	4307466.013
Ζ62	241596.154	4307709.227	Ο69	241553.548	4307516.055
Η62	241595.796	4307677.969	Π69	241539.872	4307520.873
Η'62	241624.343	4307641.764	Ρ69	241511.584	4307533.077
Θ62	241628.229	4307626.250			

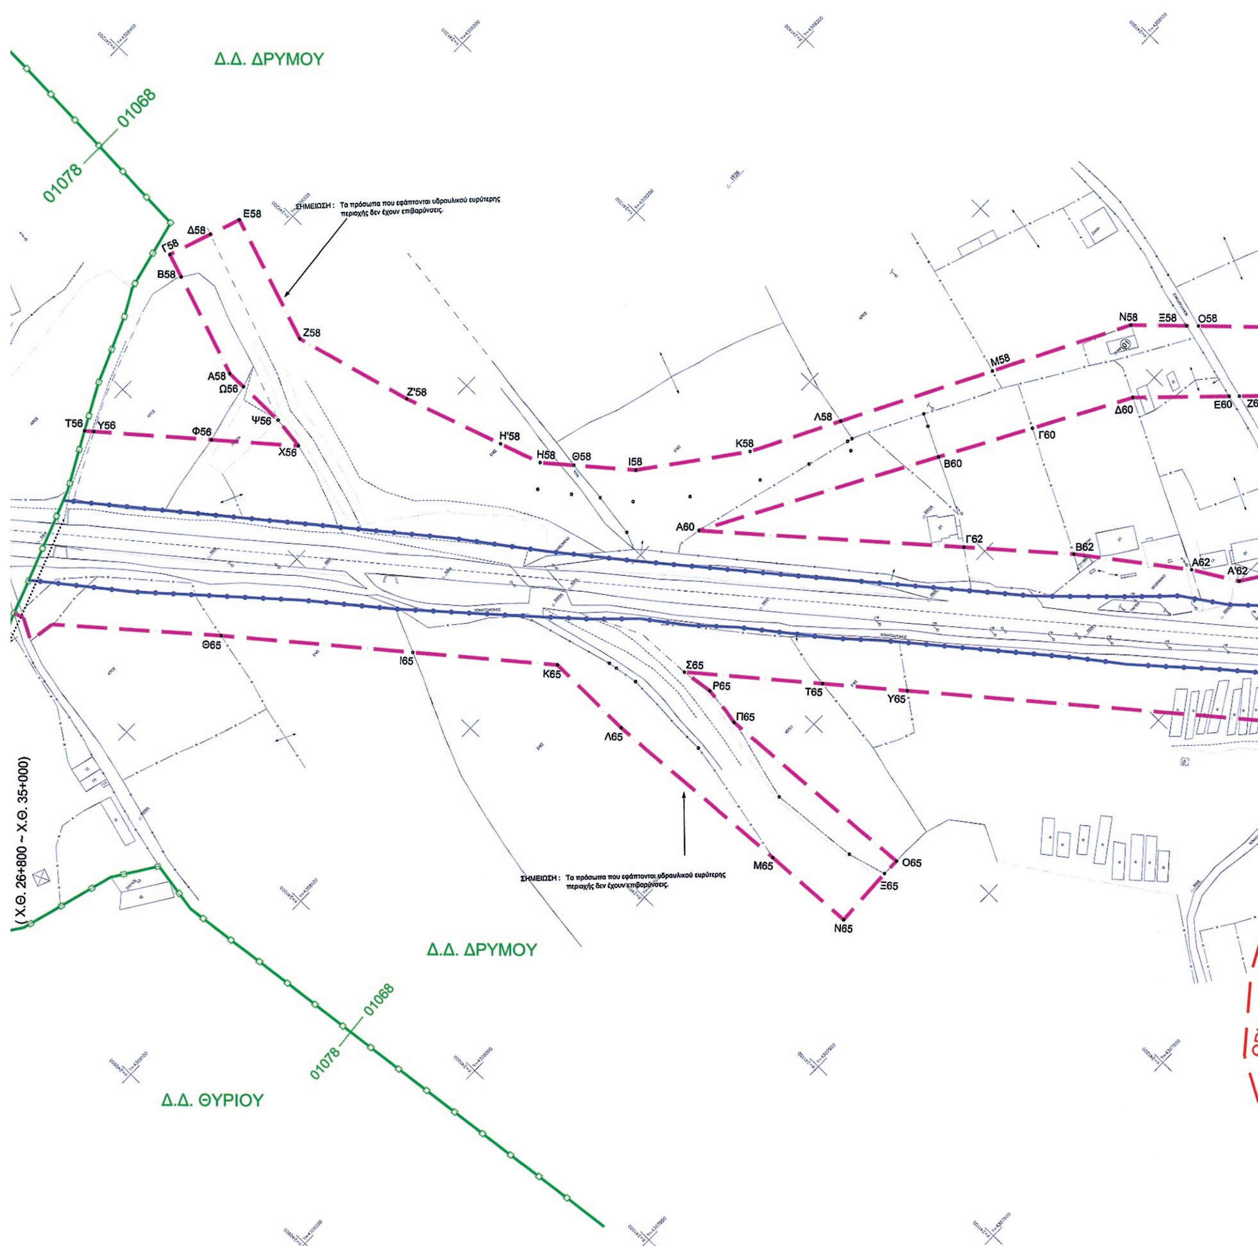
Δ.Δ. ΔΡΥΜΟΥ
01078
01068
ΣΗΜΕΙΩΣΗ : Τα πρόσωπα που εφάπτονται υδραυλικού ευρύτερης περιοχής δεν έχουν επιβαρύνσεις.
Δ58
Ε58
Γ58
Β58
Ζ58
Α58
Ω56
Ζ'58
Ψ56
Τ56
Υ56
Φ56
Χ56
Η'58
Η58
Θ58
Ι58
Κ58
Λ58
Μ58
Ν58
Ξ58
Ο58
Δ60
Ε60
Ζ60
Γ60
Β60
Α60
Γ62
Β62
Α62
Α'62
Θ65
Ι65
Κ65
Σ65
Ρ65
Τ65
Υ65
Π65
Λ65
Μ65
Ο65
Ξ65
Ν65
ΣΗΜΕΙΩΣΗ : Τα πρόσωπα που εφάπτονται υδραυλικού ευρύτερης περιοχής δεν έχουν επιβαρύνσεις.
(Χ.Θ. 26+800 ~ Χ.Θ. 35+000)
Δ.Δ. ΔΡΥΜΟΥ
01078
01068
Δ.Δ. ΘΥΡΙΟΥ

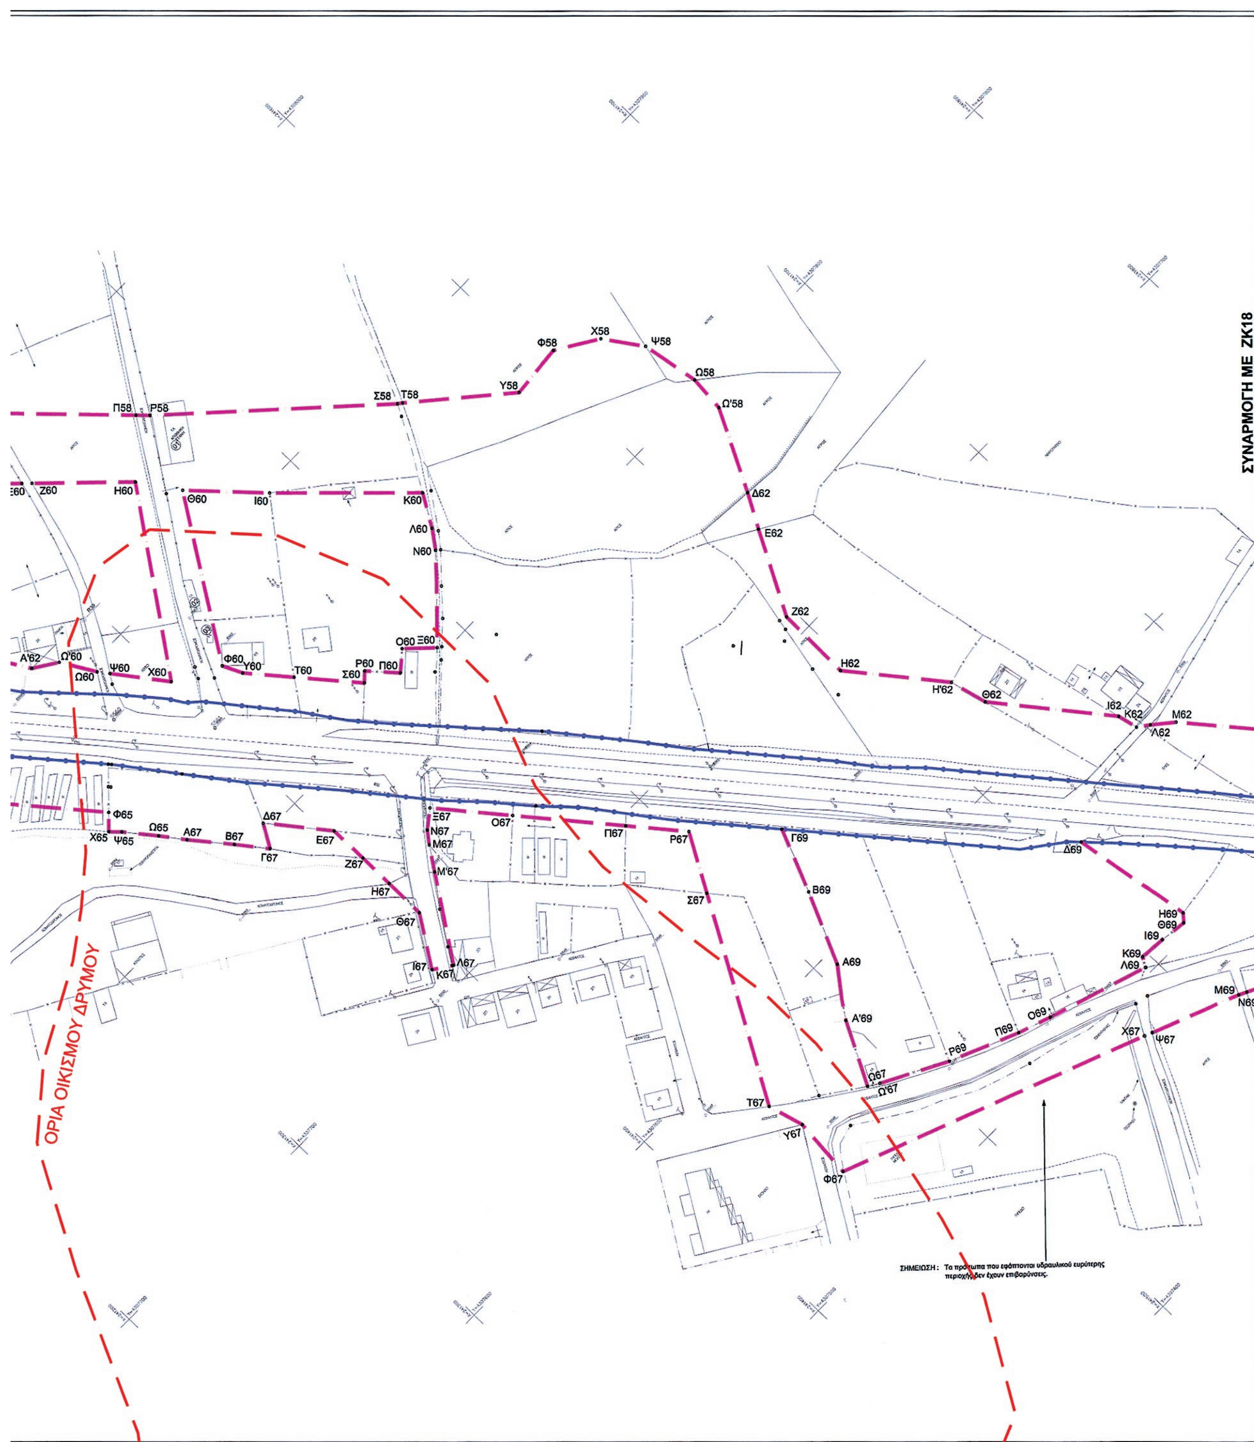
ΣΥΝΑΡΜΟΓΗ ΜΕ ΖΚ18
ΟΡΙΑ ΟΙΚΙΣΜΟΥ ΔΡΥΜΟΥ
Φ58 Χ58 Ψ58 Ω58 Ω'58 Υ58 Σ58 Τ58 Π58 Ρ58
Ζ60 Η60 Θ60 Ι60 Κ60 Λ60 Ν60 Ο60 Ξ60 Π60 Ρ60 Σ60 Τ60 Υ60 Φ60 Χ60 Ψ60 Ω60 Ω'60
Α'62 Δ62 Ε62 Ζ62 Η62 Η'62 Θ62 Ι62 Κ62 Λ62 Μ62
Φ65 Χ65 Ψ65 Ω65
Α67 Β67 Γ67 Δ67 Ε67 Ζ67 Η67 Θ67 Ι67 Κ67 Λ67 Μ67 Μ'67 Ν67 Ξ67 Ο67 Π67 Ρ67 Σ67 Τ67 Υ67 Φ67 Χ67 Ψ67 Ω67 Ω'67
Α69 Α'69 Β69 Γ69 Δ69 Η69 Θ69 Ι69 Κ69 Λ69 Μ69 Ν69 Ο69 Π69 Ρ69
ΣΗΜΕΙΩΣΗ: Τα πρόσωπα που εφάπτονται υδραυλικού ευρύτερης περιοχής δεν έχουν επιβαρύνσεις.

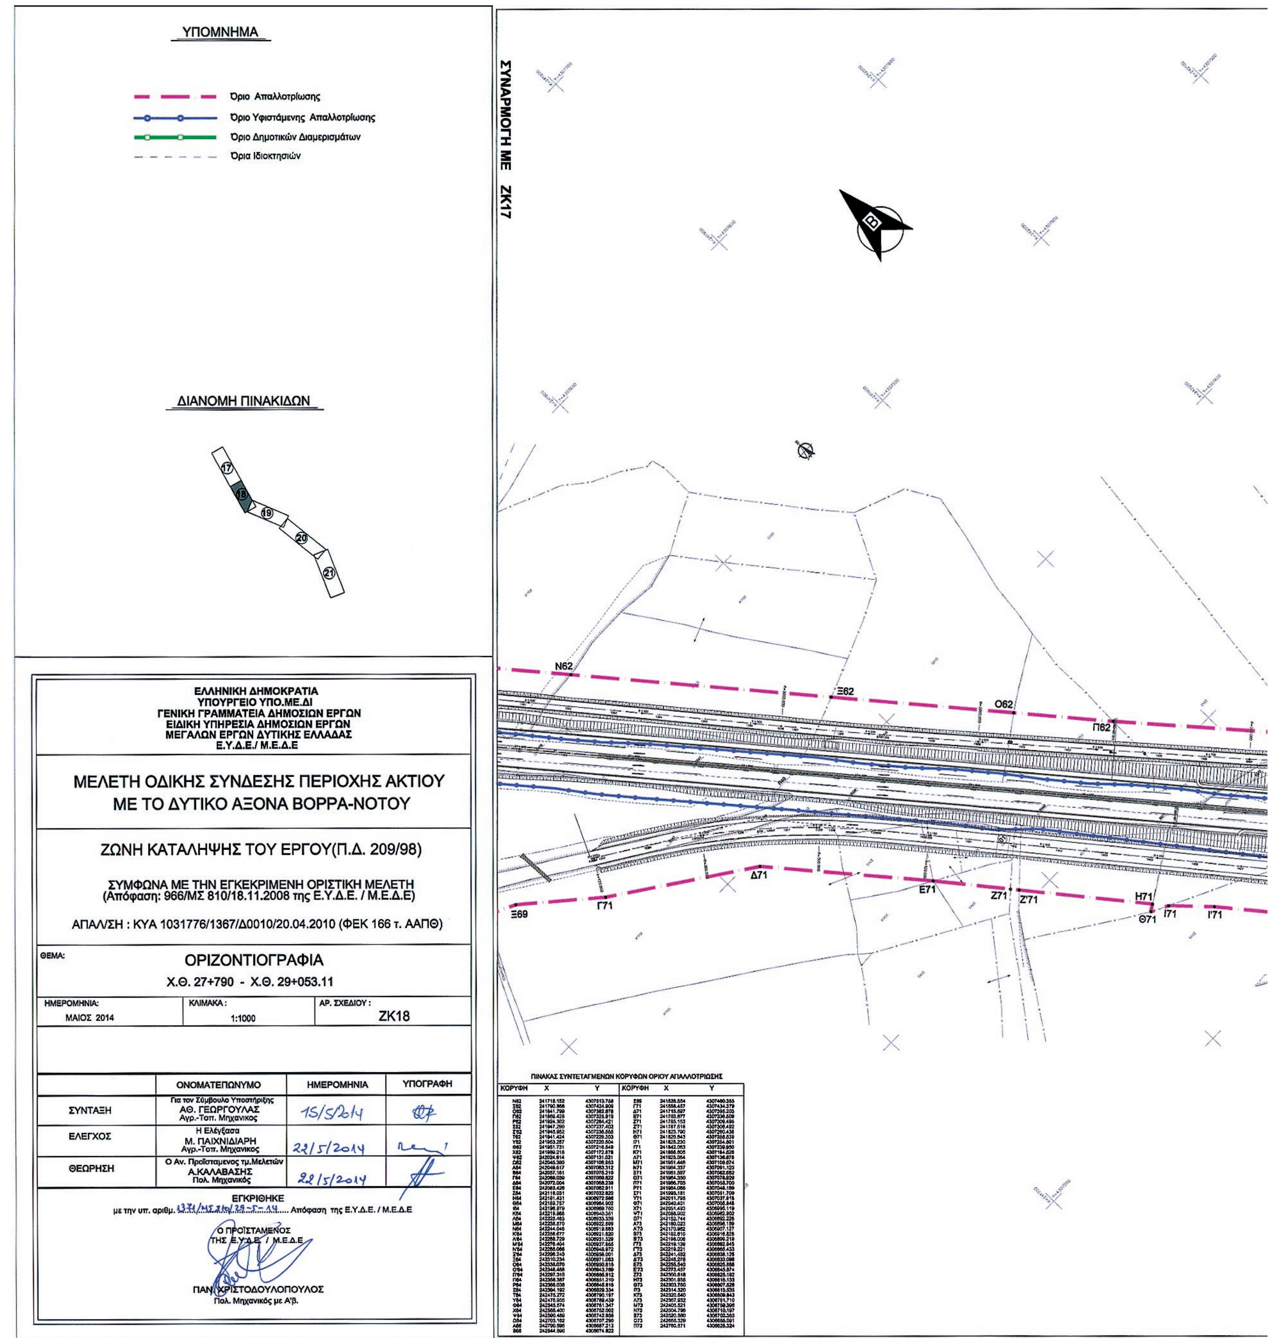



ΠΙΝΑΚΑΣ ΣΥΝΤΕΤΑΓΜΕΝΩΝ ΚΟΡΥΦΩΝ ΟΡΙΟΥ ΑΠΑΛΛΟΤΡΙΩΣΗΣ


ΚΟΡΥΦΗ	X	Y	ΚΟΡΥΦΗ	X	Y
Ν62	241718.152	4307513.768	Ξ69	241828.554	4307460.365
Ξ62	241790.868	4307424.909	Γ71	241858.457	4307434.379
Ο62	241841.799	4307362.878	Δ71	241715.597	4307395.203
Π62	241869.428	4307328.919	Ε71	241763.877	4307336.609
Ρ62	241924.302	4307264.421	Ζ71	241785.153	4307309.495
Σ62	241947.290	4307237.402	Ζ'71	241787.518	4307306.492
Σ'62	241945.952	4307236.565	Η71	241823.790	4307260.438
Τ62	241941.424	4307229.303	Θ71	241820.843	4307258.539
Υ62	241953.287	4307220.604	Ι71	241828.230	4307254.601
Φ62	241951.731	4307216.849	Ι'71	241842.063	4307239.950
Χ62	241969.218	4307172.878	Κ71	241888.605	4307184.826
Ψ62	242024.814	4307131.021	Λ71	241925.054	4307136.878
Ω62	242045.360	4307106.963	Μ71	241951.446	4307105.574
Α64	242049.617	4307083.312	Ν71	241964.337	4307091.123
Β64	242057.161	4307075.210	Ξ71	241961.597	4307082.682
Γ64	242069.039	4307069.822	Ο71	241964.350	4307078.929
Δ64	242072.004	4307068.239	Π71	241966.785	4307055.700
Ε64	242083.426	4307062.911	Ρ71	241964.066	4307048.189
Ζ64	242118.031	4307032.820	Σ71	241993.181	4307051.709
Η64	242181.431	4306972.588	Υ71	242011.795	4307037.918
Θ64	242189.757	4306964.902	Φ71	242040.401	4307008.848
Ι64	242196.979	4306969.760	Χ71	242051.493	4306995.119
Κ64	242219.988	4306940.351	Ψ71	242088.902	4306962.902
Λ64	242225.463	4306933.339	Ω71	242152.744	4306892.226
Μ64	242238.870	4306922.599	Α73	242160.023	4306898.189
Ν64	242244.046	4306919.883	Α'73	242170.962	4306907.127
Κ'64	242256.677	4306921.820	Β73	242182.810	4306916.828
Λ'64	242268.720	4306931.329	Β'73	242198.006	4306899.219
Μ'64	242276.404	4306937.865	Γ73	242219.139	4306882.945
Ν'64	242288.066	4306948.972	Γ'73	242219.221	4306865.433
Ξ'64	242298.240	4306958.001	Δ73	242241.482	4306838.126
Ξ64	242310.234	4306971.063	Δ'73	242248.278	4306833.096
Ο64	242338.070	4306950.615	Ε73	242255.540	4306825.858
Ο'64	242346.488	4306943.769	Ε'73	242273.457	4306845.874
Π'64	242297.315	4306886.912	Ζ73	242300.818	4306825.192
Π64	242356.387	4306851.210	Η73	242301.935	4306816.133
Ρ64	242368.038	4306845.618	Θ73	242303.750	4306807.526
Σ64	242394.192	4306829.334	Ι73	242314.320	4306813.535
Τ64	242475.272	4306790.197	Κ73	242320.840	4306809.843
Υ64	242476.955	4306789.439	Λ73	242367.932	4306781.710
Φ64	242545.674	4306761.347	Μ73	242405.521	4306759.396
Χ64	242568.400	4306752.002	Ν73	242504.796	4306710.197
Ψ64	242590.489	4306742.958	Ξ73	242520.560	4306702.365
Ω64	242703.162	4306707.290	Ο73	242655.329	4306668.091
Α66	242790.895	4306687.212	Π73	242760.571	4306628.324
Β66	242844.896	4306674.822			

ΕΘΝΙΚΟ ΤΥΠΟΓΡΑΦΕΙΟ

Για τεχνικούς λόγους στο σχεδιάγραμμα, έγινε σμίκρυνση, κατά ποσοστό 30%

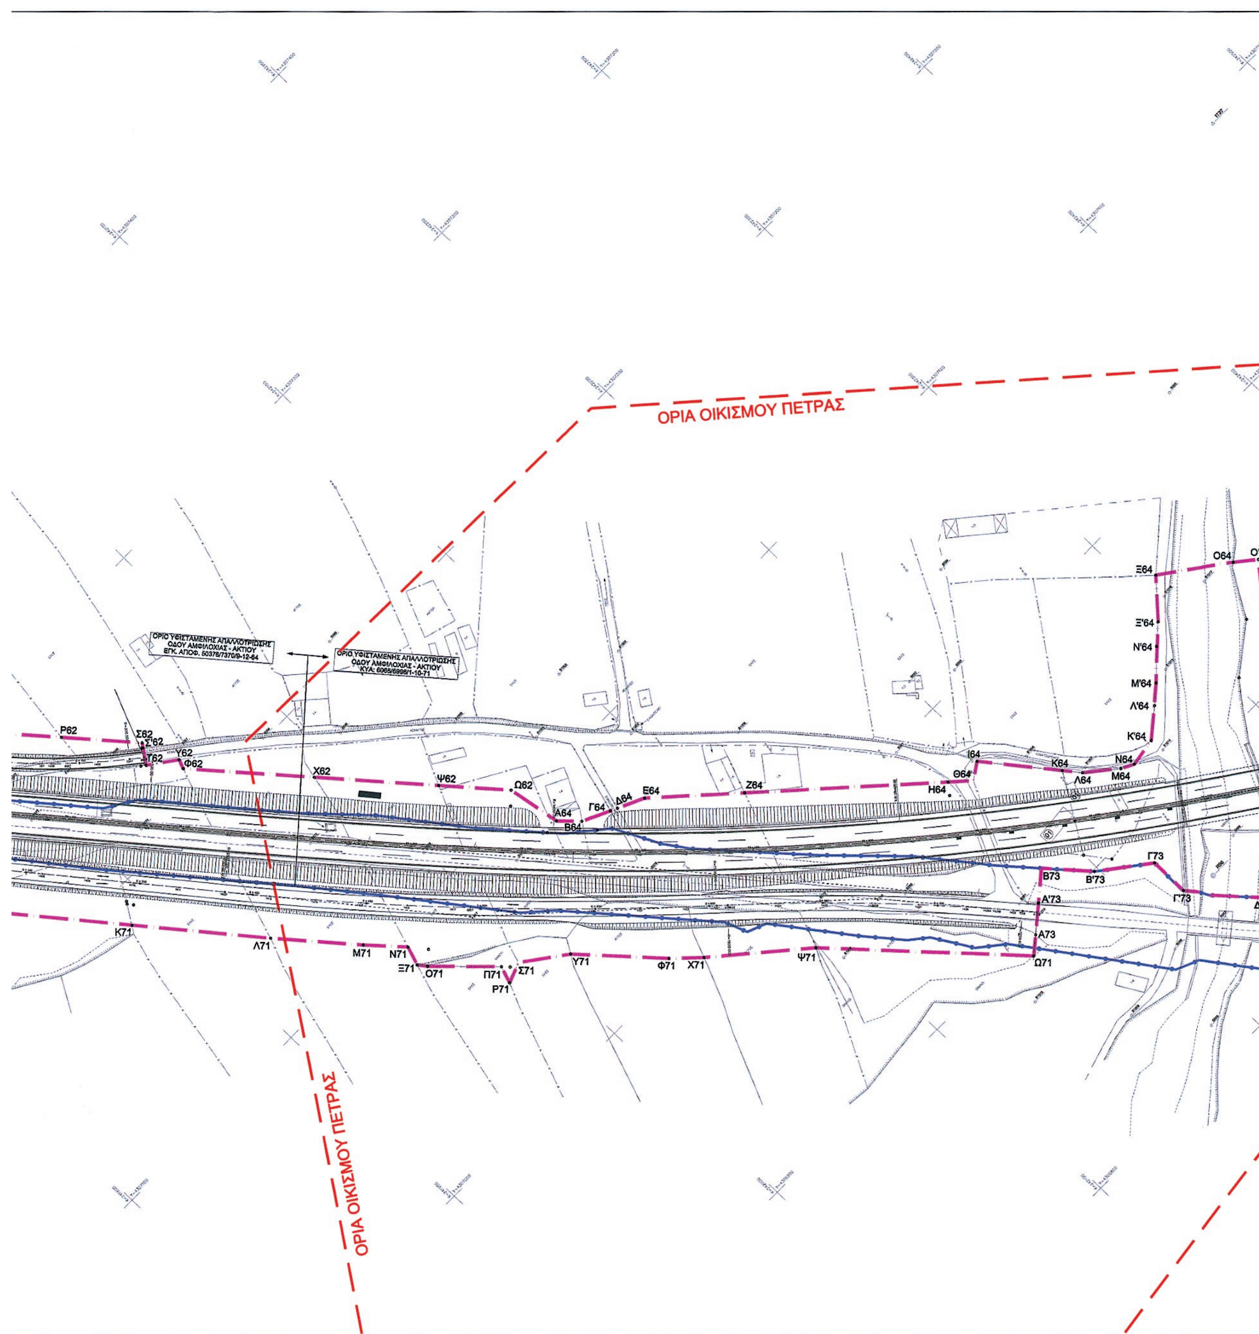

ΟΡΙΑ ΟΙΚΙΣΜΟΥ ΠΕΤΡΑΣ
ΟΡΙΟ ΥΦΙΣΤΑΜΕΝΗΣ ΑΠΑΛΛΟΤΡΙΩΣΗΣ
ΟΔΟΥ ΑΜΦΙΛΟΧΙΑΣ - ΑΚΤΙΟΥ
ΕΓΚ. ΑΠΟΦ. 50376/7370/9-12-64
ΟΡΙΟ ΥΦΙΣΤΑΜΕΝΗΣ ΑΠΑΛΛΟΤΡΙΩΣΗΣ
ΟΔΟΥ ΑΜΦΙΛΟΧΙΑΣ - ΑΚΤΙΟΥ
ΚΥΑ: 6065/6996/1-10-71
Ρ62
Σ62
Σ'62
Τ62
Υ62
Φ62
Χ62
Ψ62
Ω62
Α64
Β64
Γ64
Δ64
Ε64
Ζ64
Η64
Θ64
Ι64
Κ64
Λ64
Μ64
Ν64
Κ'64
Λ'64
Μ'64
Ν'64
Ξ'64
Ξ64
Ο64
Ο'64
Κ71
Λ71
Μ71
Ν71
Ξ71
Ο71
Π71
Ρ71
Σ71
Υ71
Φ71
Χ71
Ψ71
Ω71
Α73
Α'73
Β73
Β'73
Γ73
Γ'73
ΟΡΙΑ ΟΙΚΙΣΜΟΥ ΠΕΤΡΑΣ

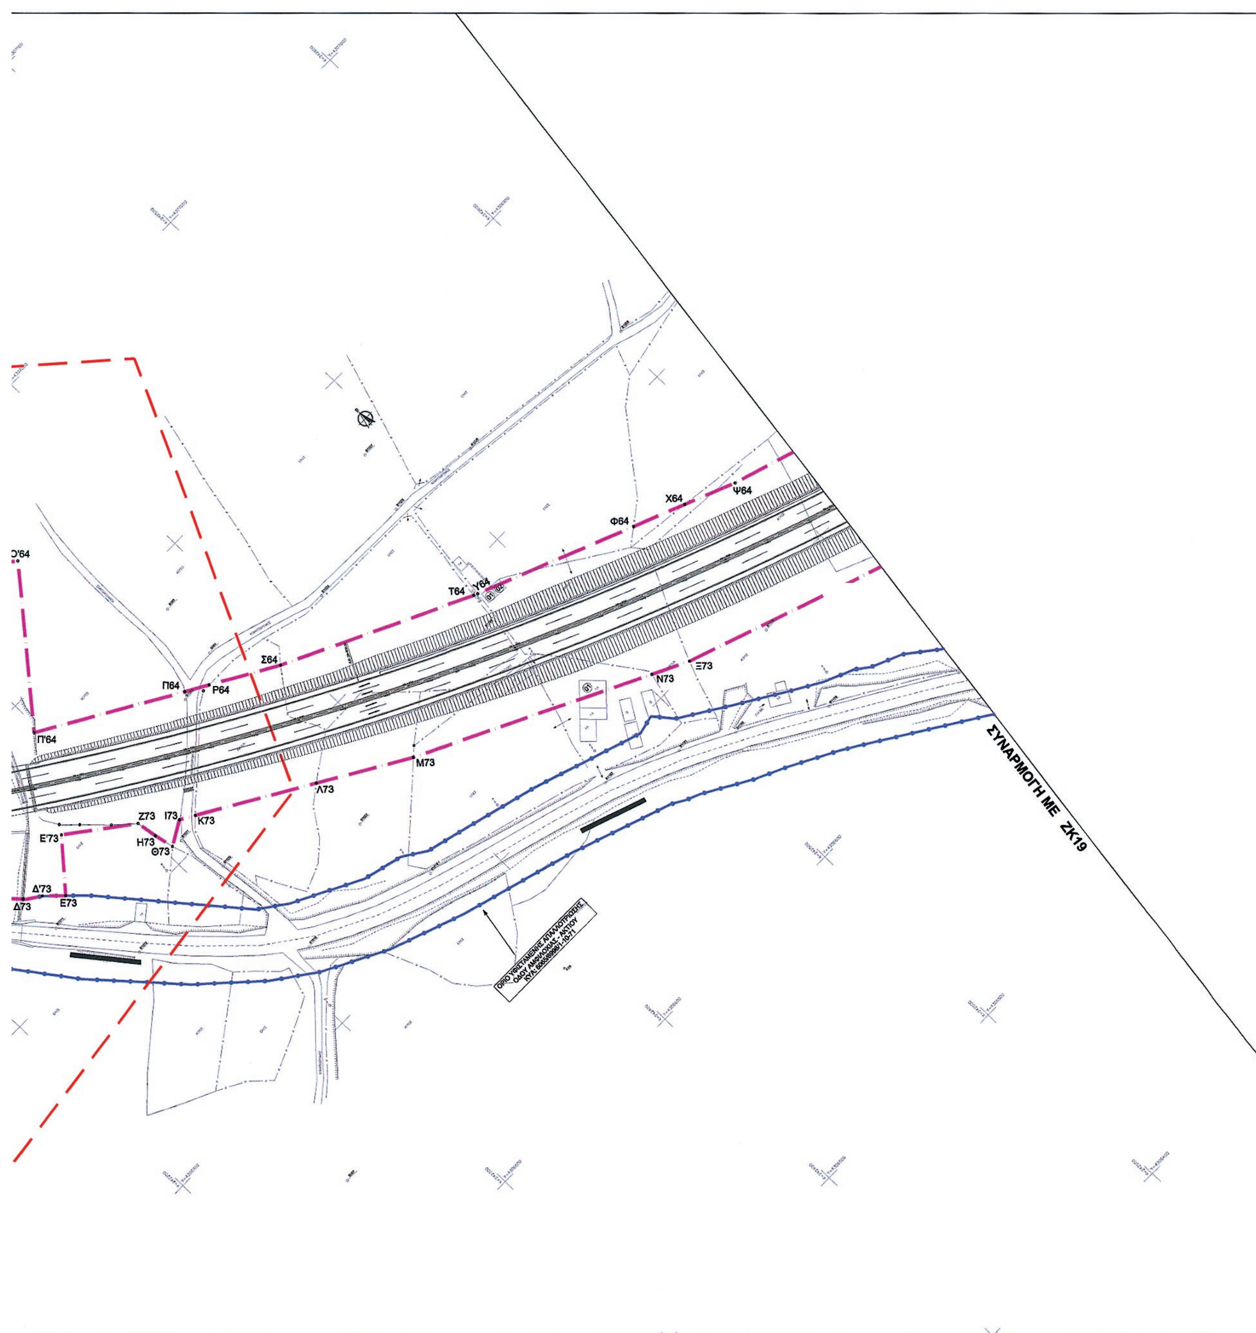

Χ64
Ψ64
Φ64
Τ64
Υ64
Σ64
Π64
Ρ64
Π'64
Ν73
Ξ73
Μ73
Λ73
Ζ73
Ι73
Κ73
Ε'73
Η73
Θ73
Δ'73
Δ73
Ε73
ΣΥΝΑΡΜΟΓΗ ΜΕ ΖΚ19
ΟΡΙΟ ΥΦΙΣΤΑΜΕΝΗΣ ΑΠΑΛΛΟΤΡΙΩΣΗΣ
ΟΔΟΥ ΑΜΦΙΛΟΧΙΑΣ - ΑΚΤΙΟΥ
ΚΥΑ: 6065/8998/1-10-71

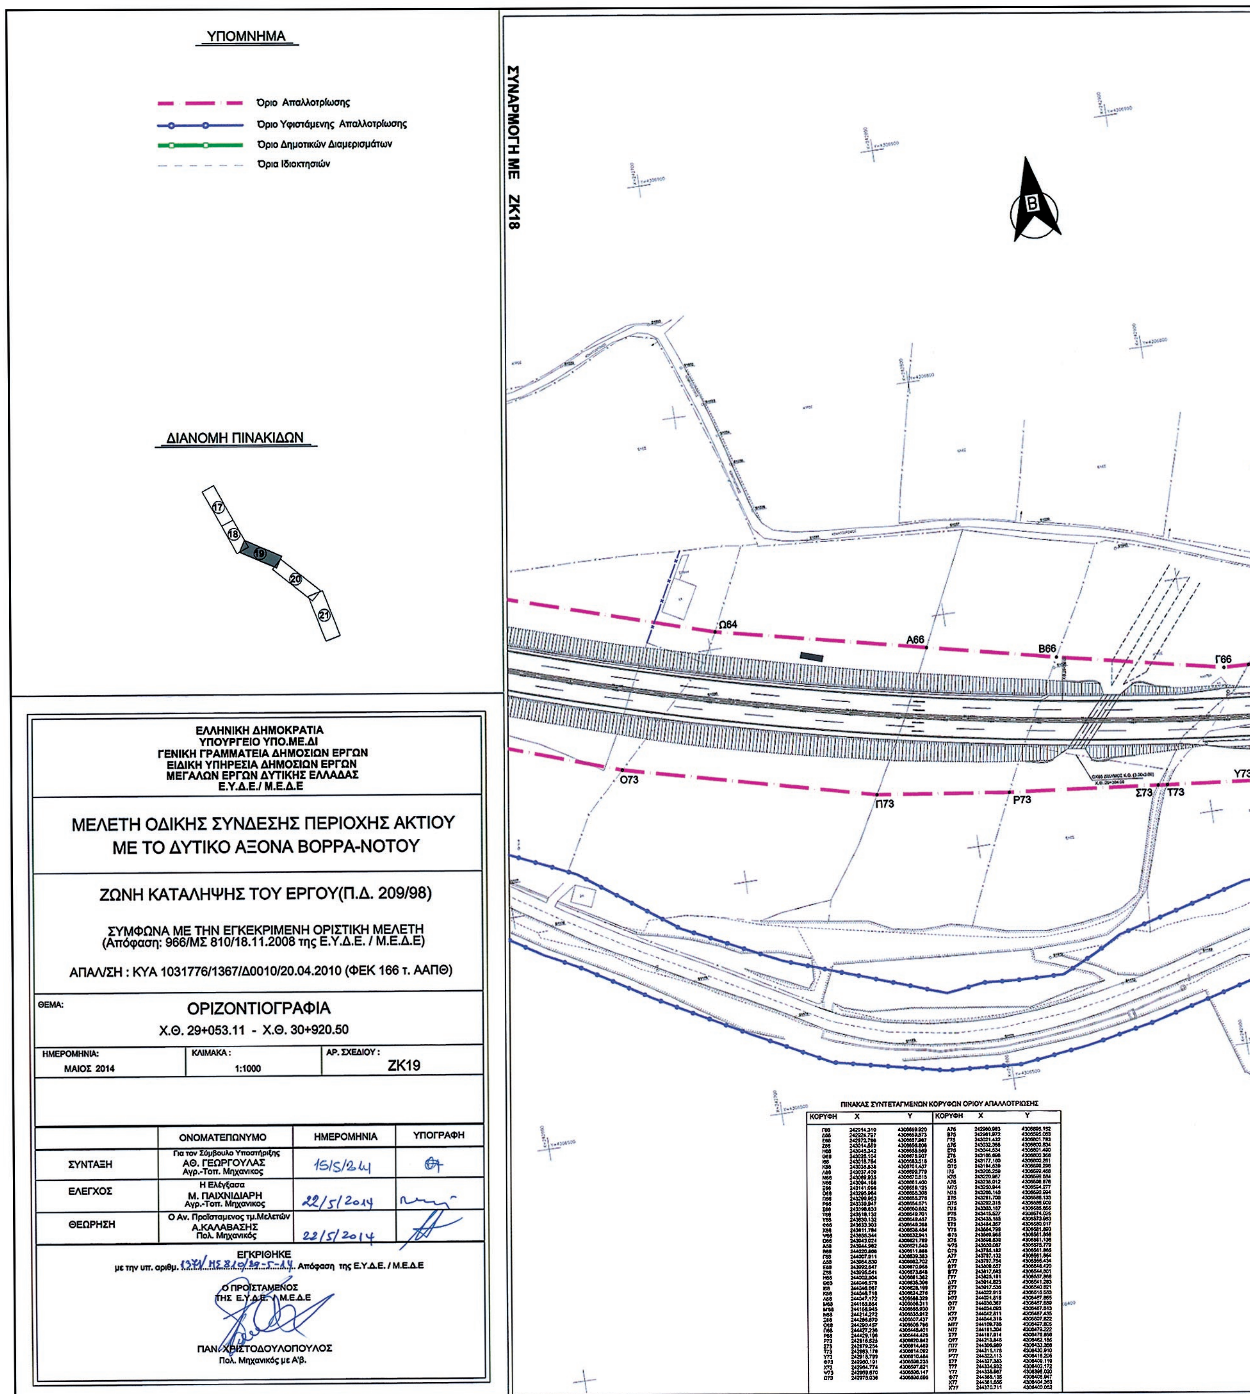


ΕΘΝΙΚΟ ΤΥΠΟΓΡΑΦΕΙΟ


Για τεχνικούς λόγους στο σχεδιάγραμμα, έγινε σμίκρυνση, κατά ποσοστό 31%

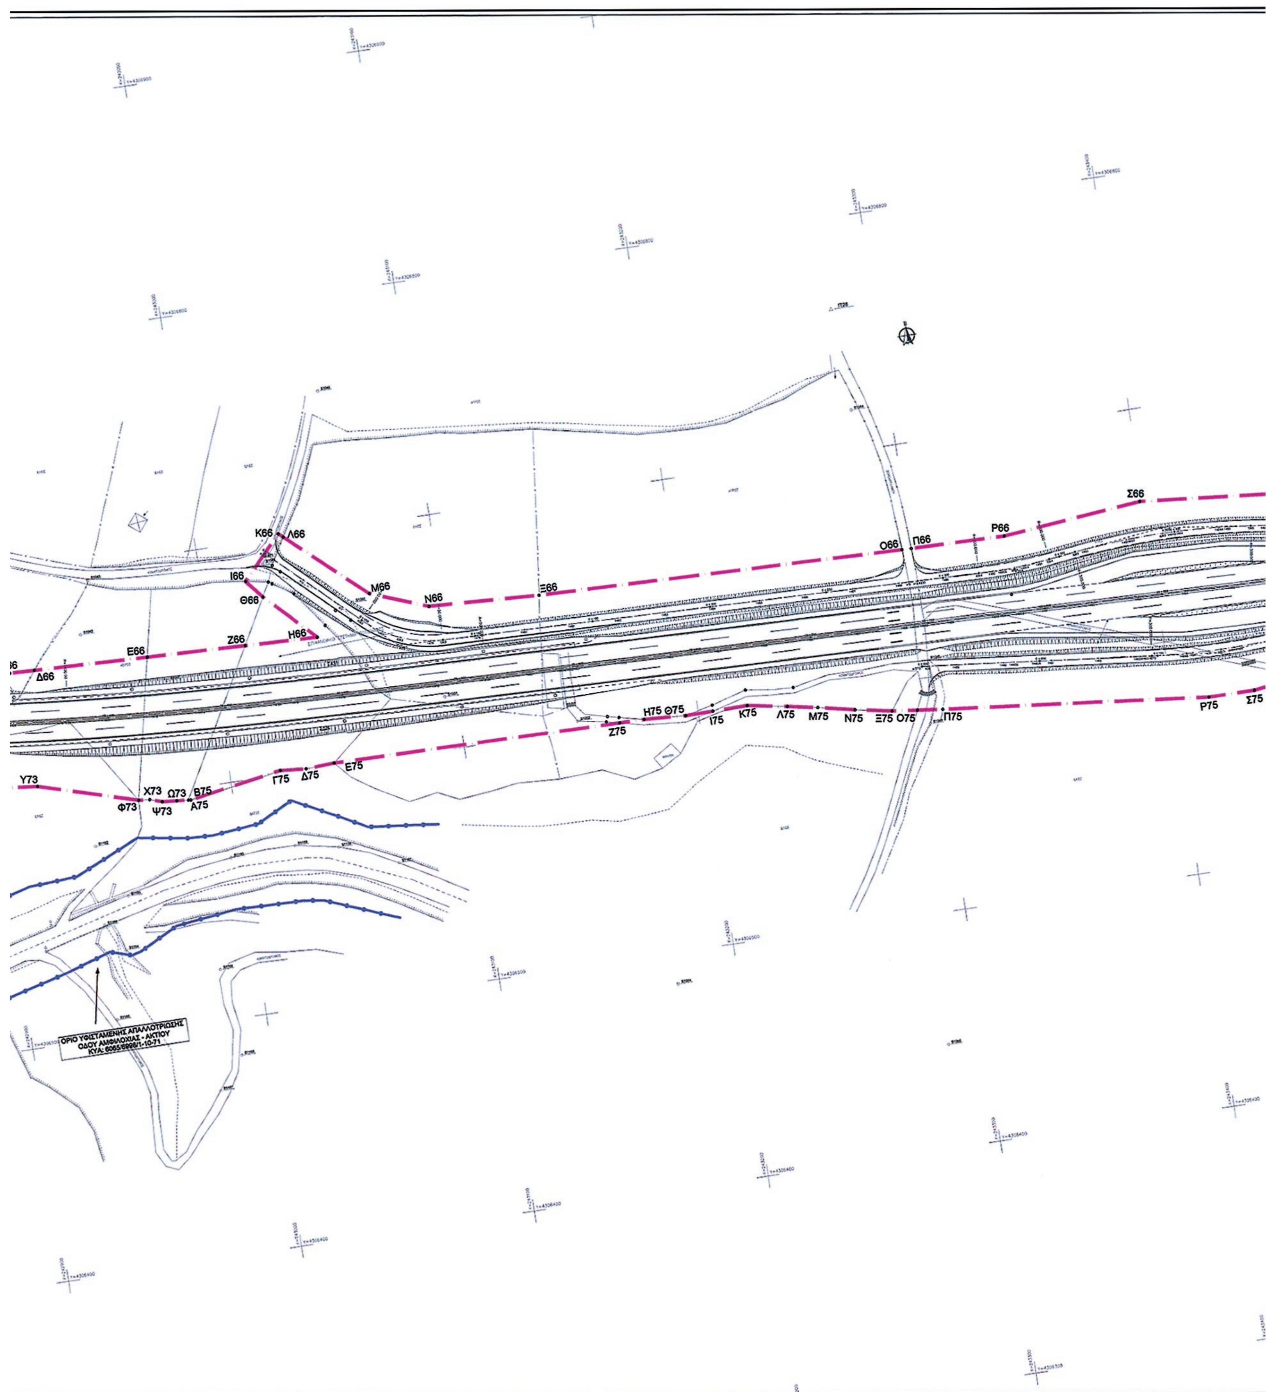
K66
Λ66
I66
Θ66
M66
N66
Ξ66
O66
Π66
P66
Σ66
Δ66
E66
Z66
H66
Y73
X73
Ω73
B75
Φ73
Ψ73
A75
Γ75
Δ75
E75
Z75
H75
Θ75
I75
K75
Λ75
M75
N75
Ξ75
O75
Π75
P75
Σ75
ΟΡΙΟ ΥΦΙΣΤΑΜΕΝΗΣ ΑΠΑΛΛΟΤΡΙΩΣΗΣ
ΟΔΟΥ ΑΜΦΙΛΟΧΙΑΣ - ΑΚΤΙΟΥ
ΚΥΑ: 6065/6996/1-10-71

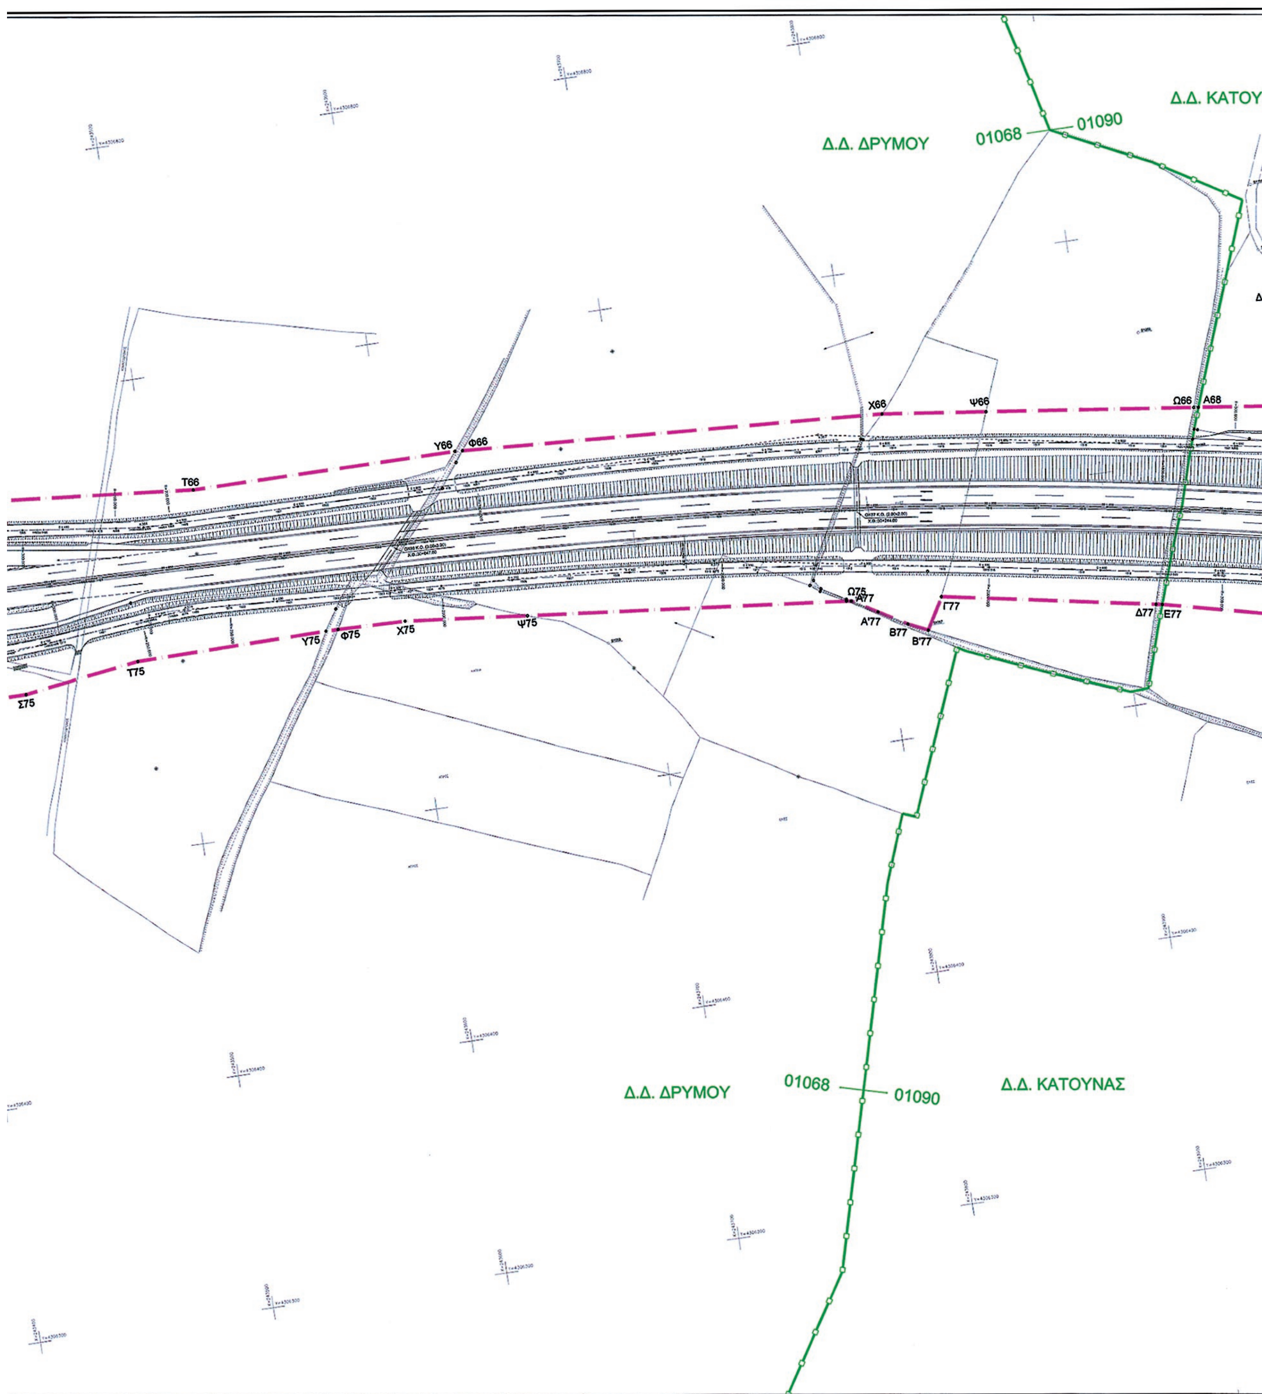


Δ.Δ. ΚΑΤΟΥ
Δ.Δ. ΔΡΥΜΟΥ
01068
01090
Χ66
Ψ66
Ω66
Α68
Υ66
Φ66
Τ66
Ω75
Α77
Α'77
Β77
Β'77
Γ77
Δ77
Ε77
Υ75
Φ75
Χ75
Ψ75
Τ75
Σ75
Δ.Δ. ΔΡΥΜΟΥ
01068
01090
Δ.Δ. ΚΑΤΟΥΝΑΣ

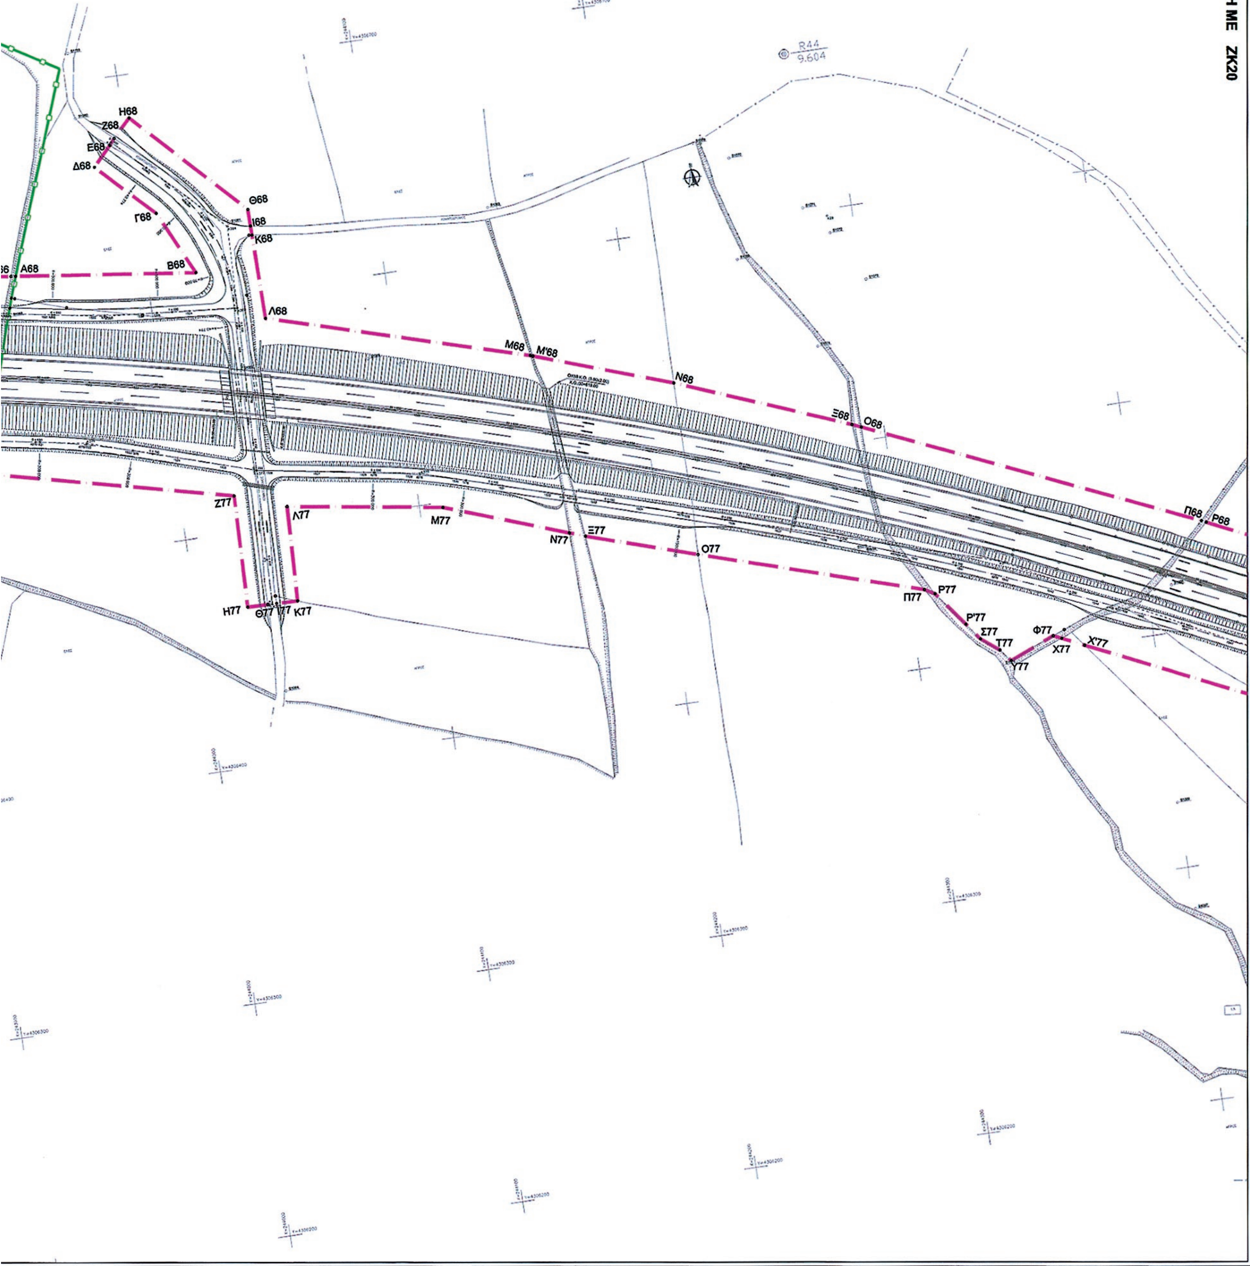
.Δ. ΚΑΤΟΥΝΑΣ
ΣΥΝΑΡΜΟΓΗ ΜΕ ΖΚ20
R44
9.604
Η68
Ζ68
Ε68
Δ68
Γ68
Θ68
Ι68
Κ68
Α68
Β68
Λ68
Μ68
Μ'68
Ν68
Ξ68
Ο68
Π68
Ρ68
Ζ77
Λ77
Μ77
Ν77
Ξ77
Ο77
Π77
Ρ77
Ρ'77
Σ77
Τ77
Υ77
Φ77
Χ77
Χ'77
Η77
Θ77
Ι77
Κ77

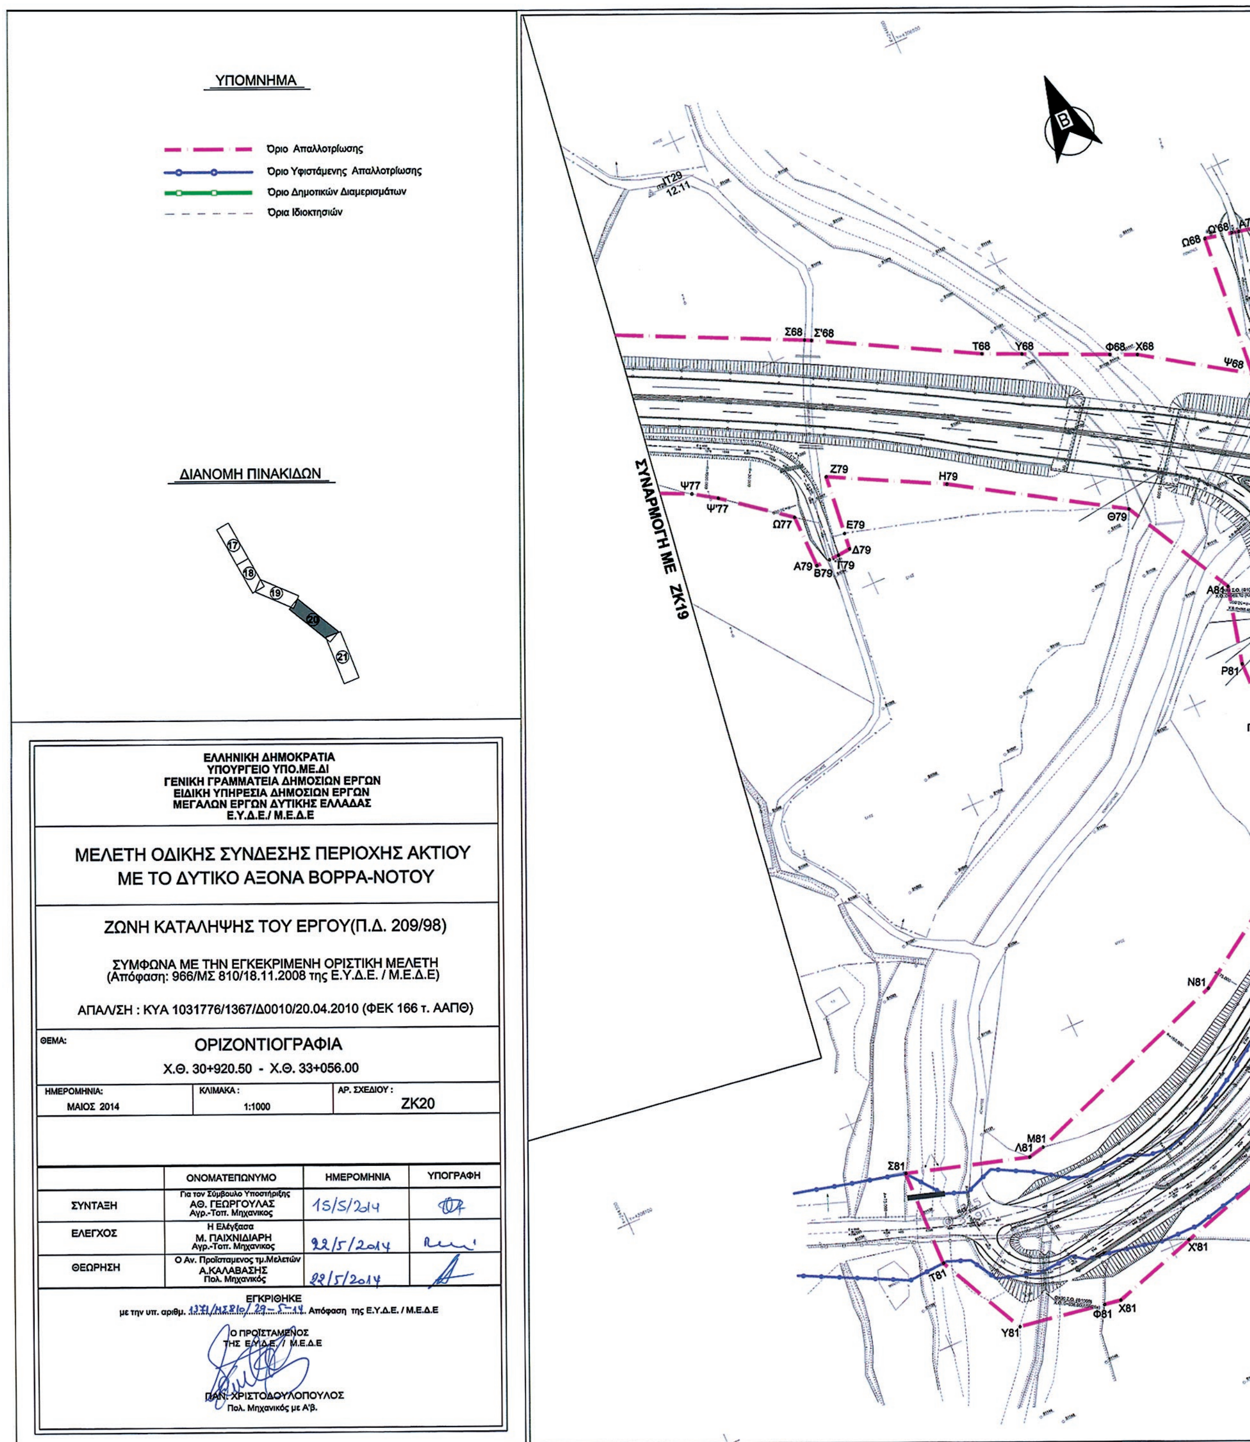


ΕΘΝΙΚΟ ΤΥΠΟΓΡΑΦΕΙΟ


Για τεχνικούς λόγους στο σχεδιάγραμμα, έγινε σμίκρυνση, κατά ποσοστό 32%

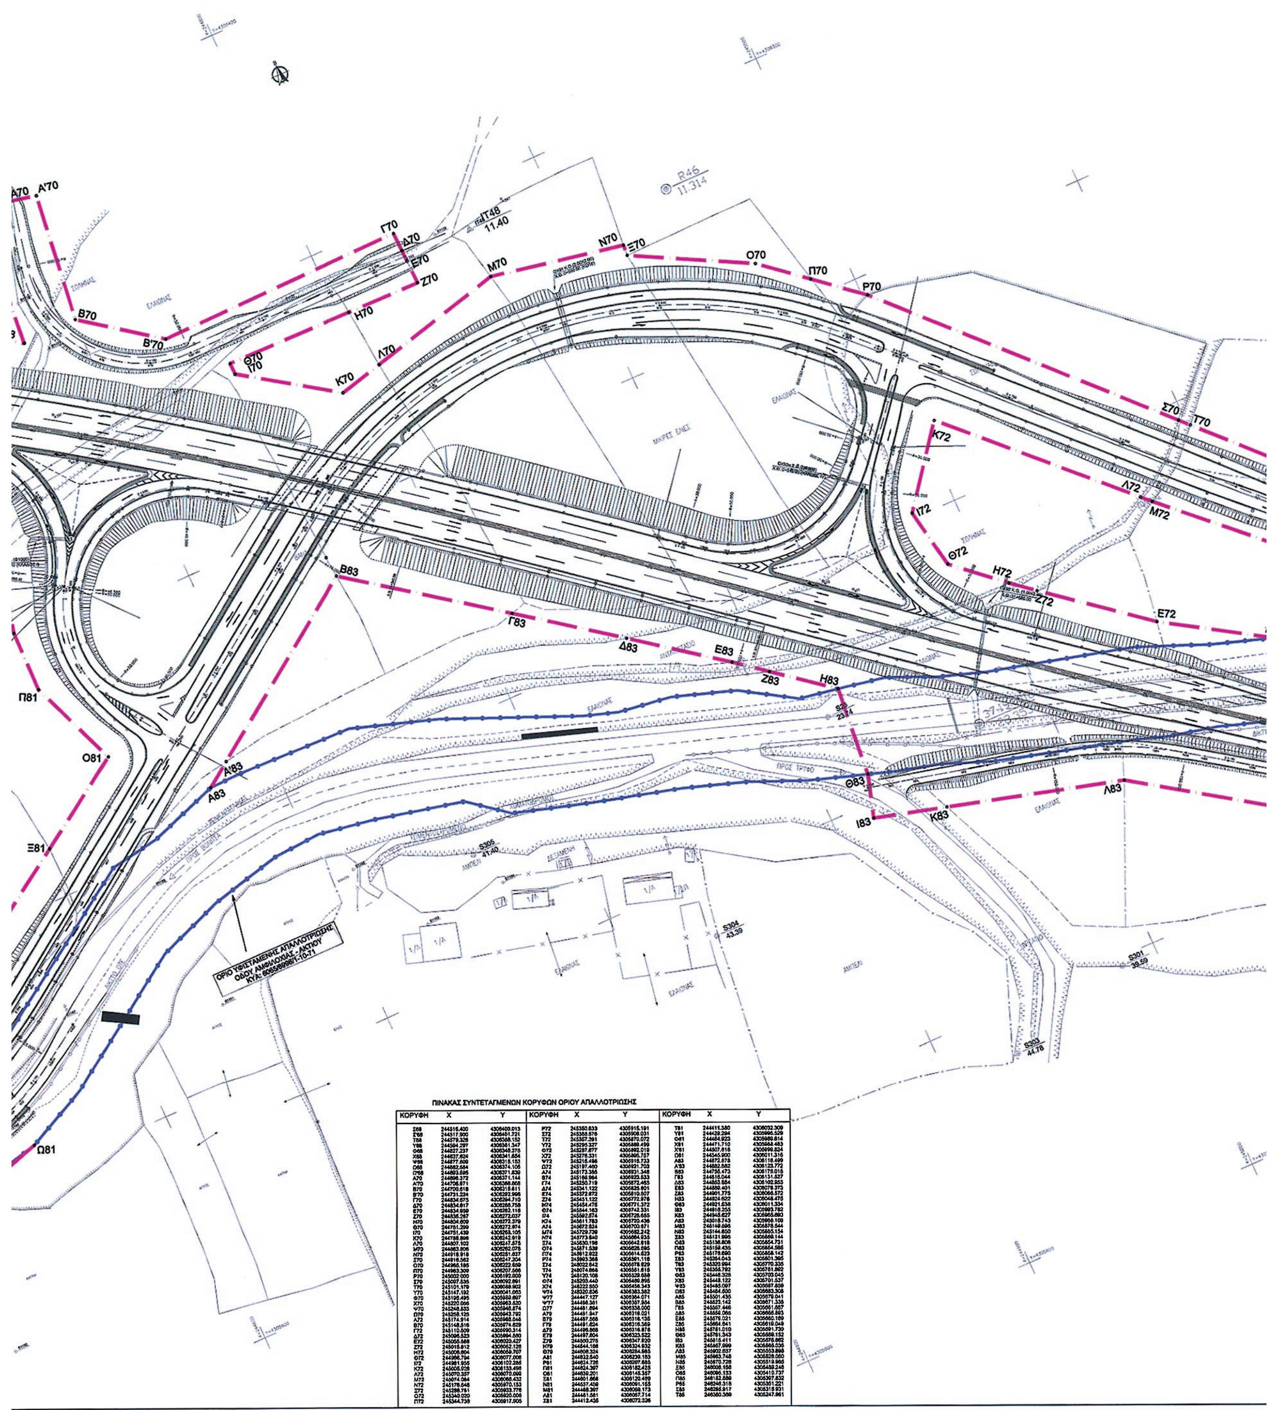


ΠΙΝΑΚΑΣ ΣΥΝΤΕΤΑΓΜΕΝΩΝ ΚΟΡΥΦΩΝ ΟΡΙΟΥ ΑΠΑΛΛΟΤΡΙΩΣΗΣ

ΚΟΡΥΦΗ	X	Y	ΚΟΡΥΦΗ	X	Y	ΚΟΡΥΦΗ	X	Y
Σ68	244516.400	4306403.013	Ρ72	245350.833	4305915.191	Τ81	244411.380	4306032.309
Σ'68	244517.900	4306401.721	Σ72	245368.576	4305908.031	Υ81	244429.294	4305995.529
Τ68	244579.326	4306388.152	Τ72	245357.391	4305870.072	Φ81	244464.923	4305989.614
Υ68	244594.297	4306381.347	Υ72	245295.327	4305889.499	Χ81	244471.710	4305988.483
Φ68	244627.237	4306348.375	Φ72	245287.677	4305892.019	Χ'81	244507.818	4305999.824
Χ68	244637.624	4306341.654	Χ72	245276.331	4305895.757	Ω81	244545.900	4306011.316
Ψ68	244677.609	4306315.153	Ψ72	245216.496	4305916.733	Α83	244672.678	4306118.499
Ω68	244682.584	4306374.105	Ω72	245197.460	4305921.703	Α'83	244682.882	4306123.772
Ω'68	244693.595	4306371.839	Α74	245173.385	4305931.346	Β83	244755.473	4306175.016
Α70	244696.372	4306371.144	Β74	245169.964	4305923.533	Γ83	244816.044	4306131.527
Α'70	244706.971	4306368.868	Γ74	245250.719	4305872.465	Δ83	244853.684	4306102.953
Β70	244700.618	4306315.611	Δ74	245341.122	4305825.801	Ε83	244889.401	4306078.373
Β'70	244731.224	4306292.996	Ε74	245372.672	4305810.507	Ζ83	244901.775	4306066.572
Γ70	244834.675	4306294.710	Ζ74	245451.122	4305772.976	Η83	244924.622	4306048.475
Δ70	244834.817	4306288.758	Η74	245454.476	4305771.372	Θ83	244921.636	4306011.334
Ε70	244834.959	4306282.116	Θ74	245544.163	4305742.331	Ι83	244918.255	4305993.782
Ζ70	244836.287	4306272.037	Ι74	245592.574	4305725.655	Κ83	244945.627	4305965.690
Η70	244804.609	4306272.379	Κ74	245611.783	4305720.436	Λ83	245018.743	4305906.100
Θ70	244751.299	4306272.974	Λ74	245672.824	4305700.871	Μ83	245149.696	4305878.544
Ι70	244751.439	4306263.105	Μ74	245729.739	4305682.242	Ν83	245144.650	4305865.154
Κ70	244788.896	4306242.919	Ν74	245773.840	4305664.935	Ξ83	245131.996	4305869.144
Λ70	244807.102	4306247.575	Ξ74	245830.196	4305642.818	Ο83	245136.808	4305864.731
Μ70	244863.806	4306262.076	Ο74	245871.539	4305625.595	Π83	245159.435	4305864.565
Ν70	244918.918	4306261.637	Π74	245912.922	4305614.623	Ρ83	245178.690	4305858.142
Ξ70	244918.562	4306247.204	Ρ74	245983.368	4305591.118	Σ83	245284.043	4305801.395
Ο70	244965.185	4306222.659	Σ74	246022.642	4305578.929	Τ83	245320.994	4305770.335
Π70	244983.309	4306207.566	Τ74	246074.868	4305551.615	Υ83	245355.792	4305751.892
Ρ70	245002.000	4306192.000	Υ74	246120.108	4305529.688	Φ83	245448.328	4305703.045
Σ70	245097.535	4306092.891	Φ74	246203.440	4305489.895	Χ83	245449.122	4305701.537
Τ70	245101.179	4306088.902	Χ74	246222.550	4305456.343	Ψ83	245485.097	4305687.859
Υ70	245147.192	4306041.063	Ψ74	246320.836	4305383.382	Ω83	245484.600	4305683.308
Φ70	245195.495	4305989.697	Ψ77	244447.127	4306364.071	Α85	245501.435	4305679.041
Χ70	245220.066	4305963.620	Ψ'77	244466.361	4306357.934	Β85	245523.142	4305671.335
Ψ70	245248.533	4305946.874	Ω77	244481.894	4306338.000	Γ85	245567.446	4305661.667
Ω70	245258.125	4305943.792	Α79	244481.947	4306318.021	Δ85	245559.065	4305656.893
Α72	245174.914	4305968.046	Β79	244487.568	4306316.135	Ε85	245579.021	4305650.169
Β70	245148.516	4305974.629	Γ79	244491.624	4306316.389	Ζ85	245664.641	4305619.049
Γ72	245110.509	4305990.314	Δ79	244496.868	4306316.876	Η85	245761.010	4305591.730
Δ72	245096.523	4305994.580	Ε79	244497.804	4306323.522	Θ85	245761.343	4305589.152
Ε72	245055.568	4306020.427	Ζ79	244500.276	4306347.920	Ι85	245816.411	4305576.662
Ζ72	245015.812	4306062.128	Η79	244544.166	4306324.932	Κ85	245857.999	4305565.035
Η72	245006.604	4306059.707	Θ79	244608.324	4306284.965	Λ85	245902.637	4305553.898
Θ72	244986.794	4306077.006	Α81	244632.540	4306239.183	Μ85	245963.746	4305528.050
Ι72	244981.956	4306102.285	Ρ81	244624.726	4306207.685	Ν85	245970.728	4305519.965
Κ72	245005.926	4306133.496	Π81	244624.397	4306182.425	Ξ85	246006.168	4305489.246
Λ72	245070.357	4306070.090	Ο81	244639.201	4306145.357	Ο85	246095.133	4305410.737
Μ72	245074.084	4306068.432	Ξ81	244601.666	4306120.469	Π85	246182.889	4305397.832
Ν72	245178.648	4305970.153	Ν81	244537.456	4306091.165	Ρ85	246246.318	4305361.221
Ξ72	245288.781	4305933.776	Μ81	244468.397	4306059.173	Σ85	246285.917	4305315.931
Ο72	245340.020	4305920.006	Λ81	244461.561	4306057.714	Τ85	246360.369	4305247.961
Π72	245344.735	4305917.905	Σ81	244412.435	4306072.326			

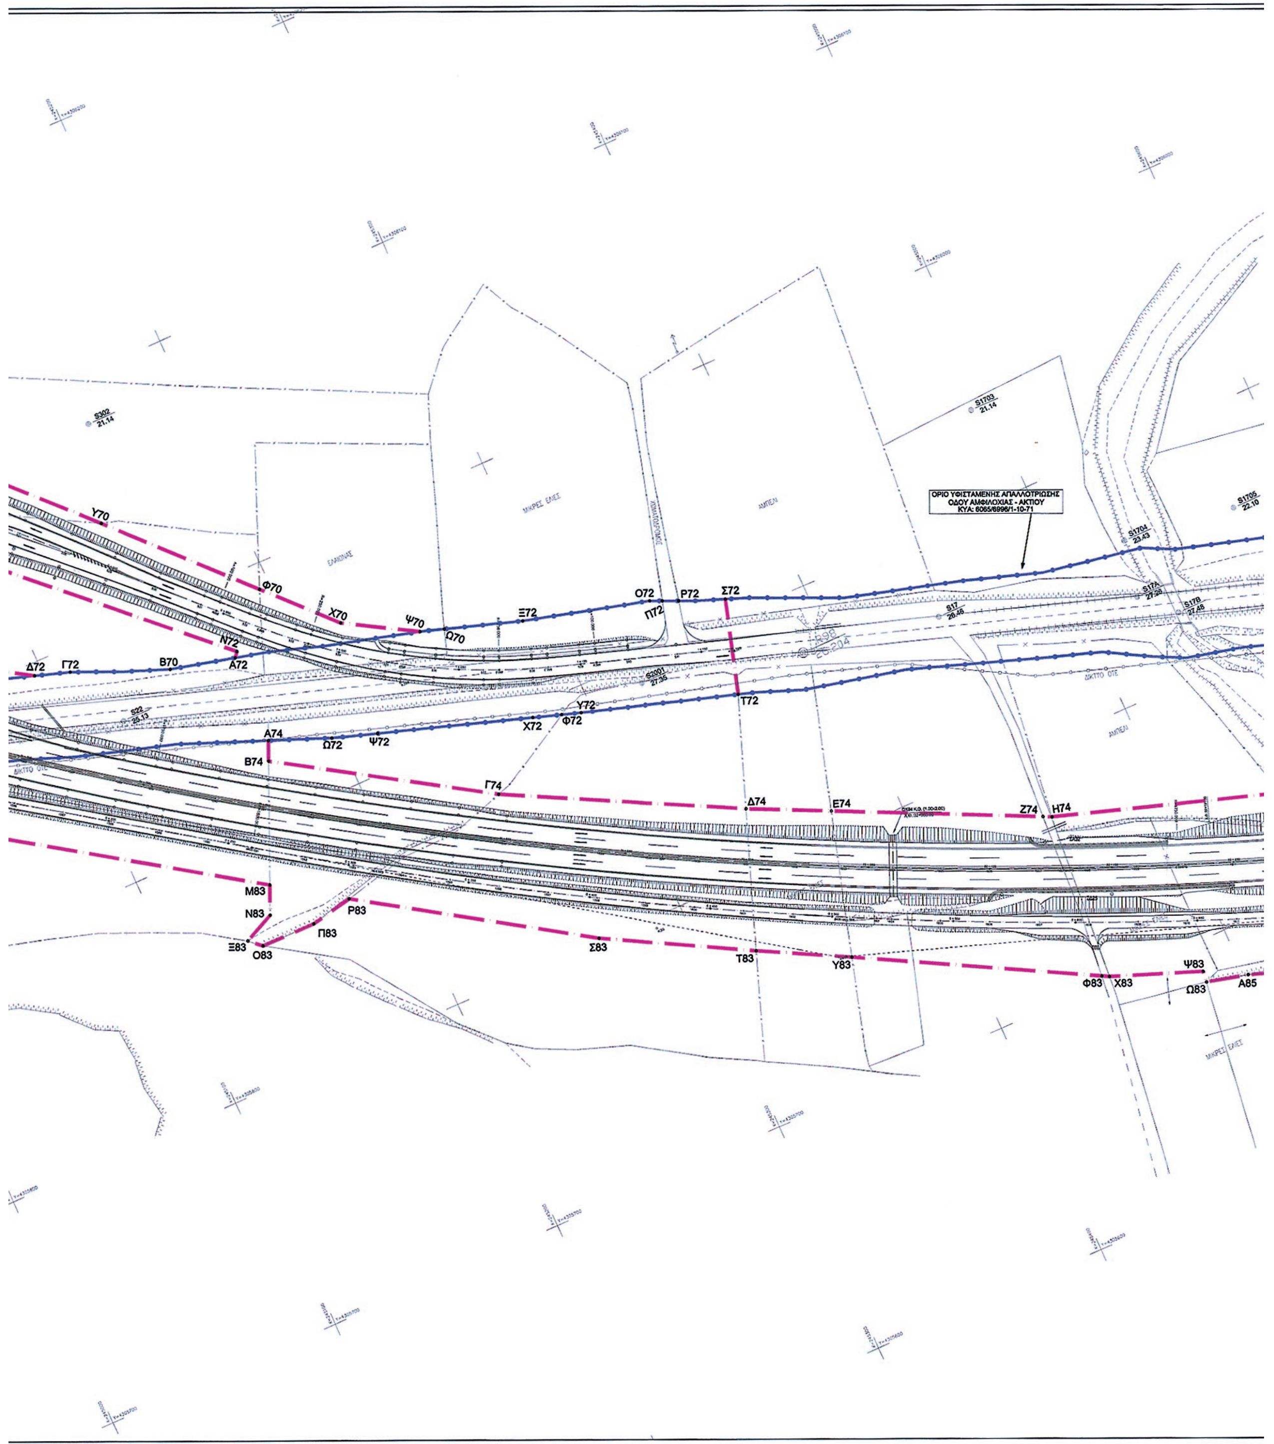
ΟΡΙΟ ΥΦΙΣΤΑΜΕΝΗΣ ΑΠΑΛΛΟΤΡΙΩΣΗΣ
ΟΔΟΥ ΑΜΦΙΛΟΧΙΑΣ - ΑΚΤΙΟΥ
ΚΥΑ: 6065/6996/1-10-71
Υ70
Φ70
Χ70
Ψ70
Ω70
Ξ72
Ο72
Π72
Ρ72
Σ72
Ν72
Α72
Β70
Γ72
Δ72
Τ72
Υ72
Φ72
Χ72
Ψ72
Ω72
Α74
Β74
Γ74
Δ74
Ε74
Ζ74
Η74
Μ83
Ν83
Ξ83
Ο83
Π83
Ρ83
Σ83
Τ83
Υ83
Φ83
Χ83
Ψ83
Ω83
Α85
ΔΙΚΤΥΟ ΟΤΕ

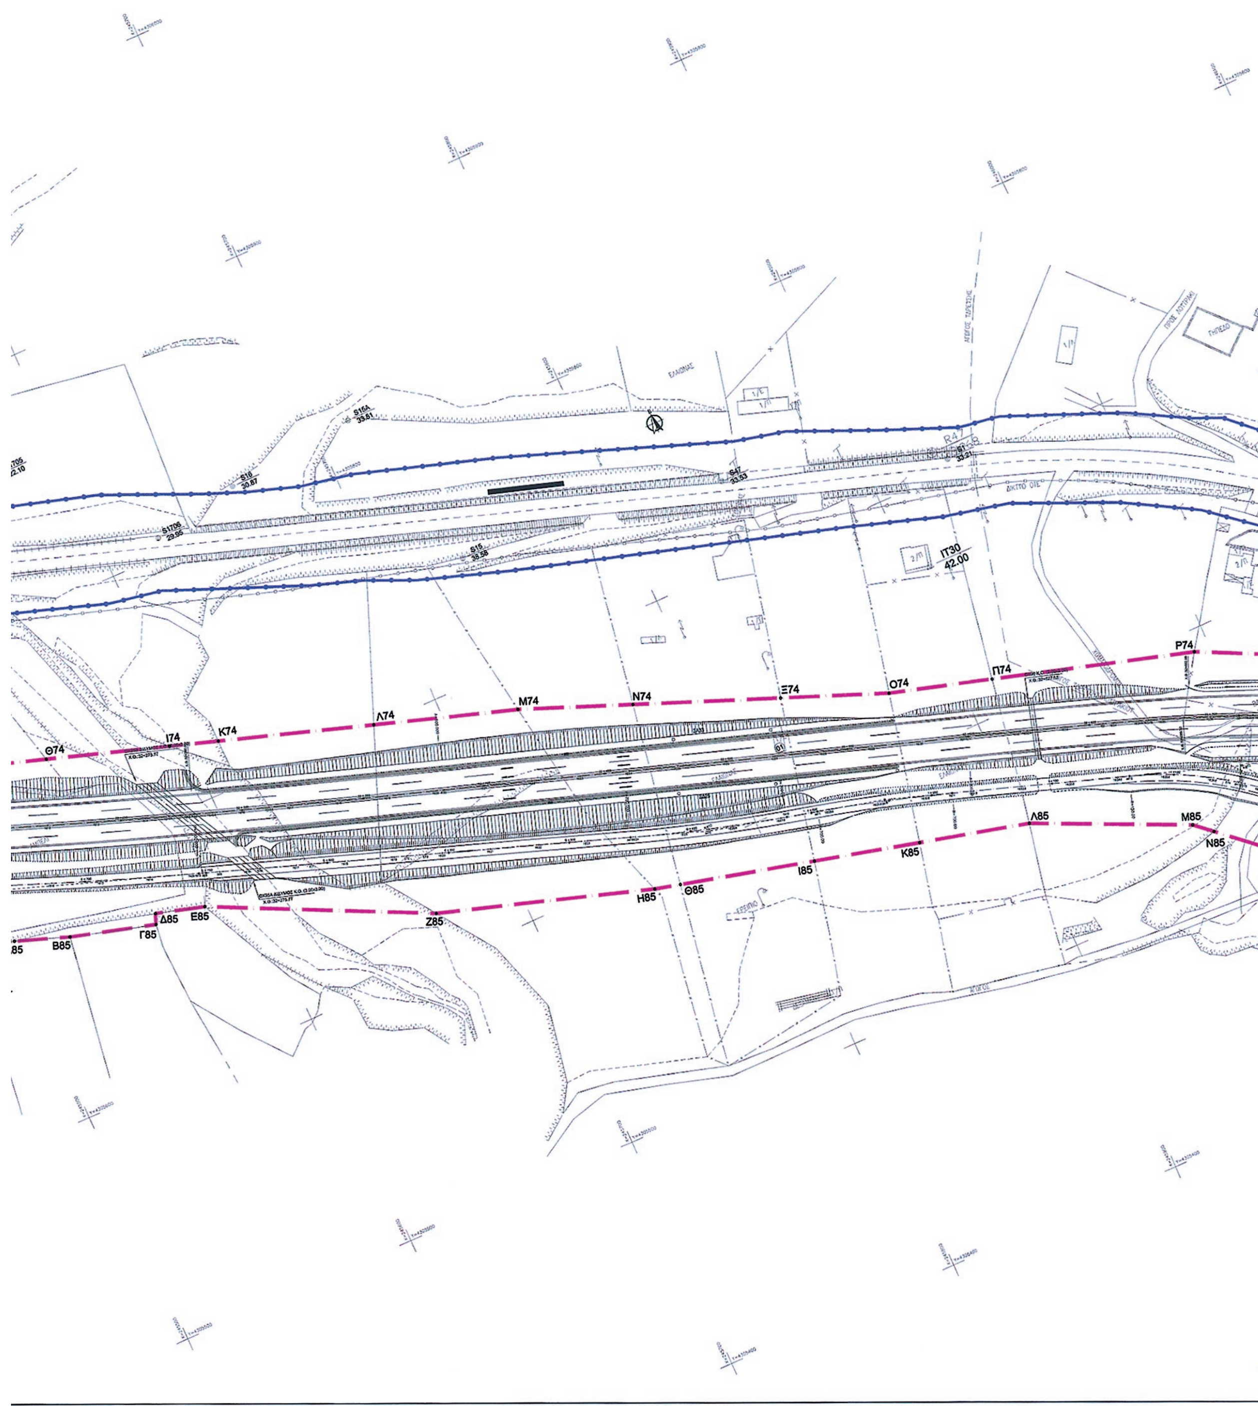

Θ74
Ι74
Κ74
Λ74
Μ74
Ν74
Ξ74
Ο74
Π74
Ρ74
ΙΤ30
42.00
Β85
Γ85
Δ85
Ε85
Ζ85
Η85
Θ85
Ι85
Κ85
Λ85
Μ85
Ν85

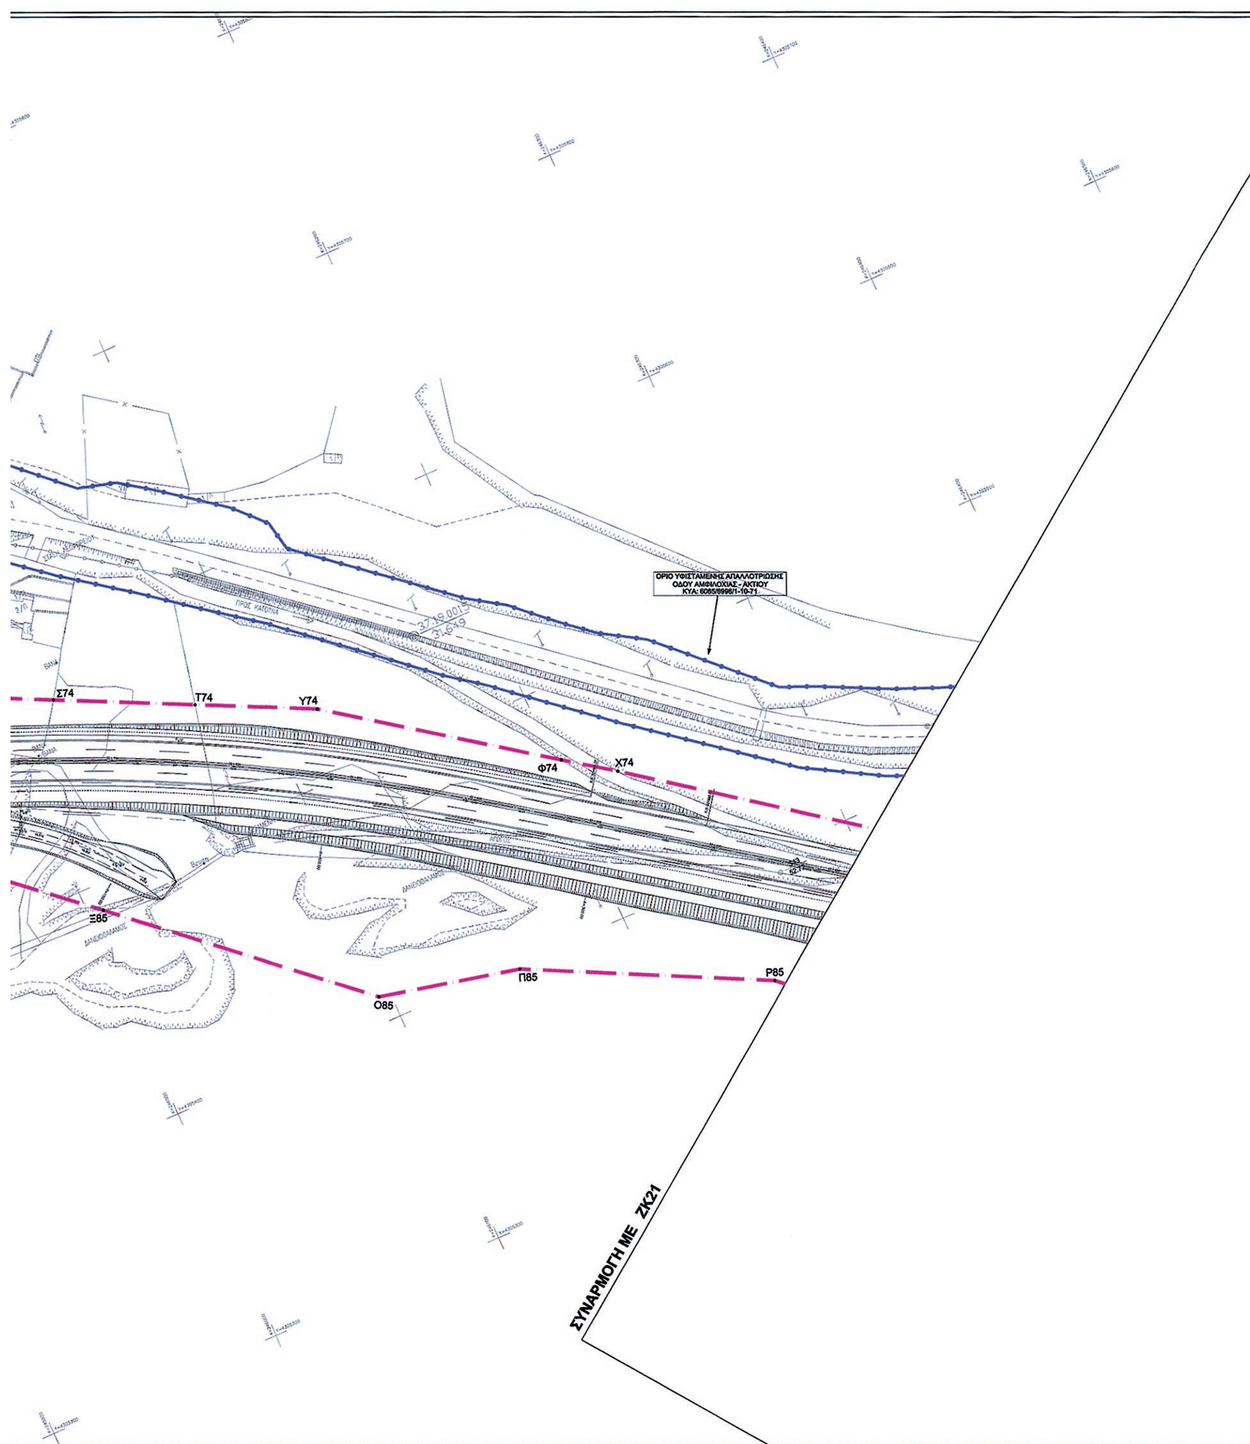
ΟΡΙΟ ΥΦΙΣΤΑΜΕΝΗΣ ΑΠΑΛΛΟΤΡΙΩΣΗΣ
ΟΔΟΥ ΑΜΦΙΛΟΧΙΑΣ - ΑΚΤΙΟΥ
ΚΥΑ: 6065/6996/1-10-71
Σ74
Τ74
Υ74
Φ74
Χ74
Ξ85
Ο85
Π85
Ρ85
ΣΥΝΑΡΜΟΓΗ ΜΕ ΖΚ21

ΥΠΟΜΝΗΜΑ

- Όριο Απαλλοτρίωσης
- Όριο Υφιστάμενης Απαλλοτρίωσης
- Όριο Δημοτικών Διαμερισμάτων
- Όρια Ιδιοκτησιών

ΔΙΑΝΟΜΗ ΠΙΝΑΚΙΔΩΝ

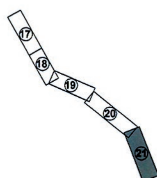

ΕΛΛΗΝΙΚΗ ΔΗΜΟΚΡΑΤΙΑ
ΥΠΟΥΡΓΕΙΟ ΥΠΟ.ΜΕ.ΔΙ
ΓΕΝΙΚΗ ΓΡΑΜΜΑΤΕΙΑ ΔΗΜΟΣΙΩΝ ΕΡΓΩΝ
ΕΙΔΙΚΗ ΥΠΗΡΕΣΙΑ ΔΗΜΟΣΙΩΝ ΕΡΓΩΝ
ΜΕΓΑΛΩΝ ΕΡΓΩΝ ΔΥΤΙΚΗΣ ΕΛΛΑΔΑΣ
Ε.Υ.Δ.Ε./ Μ.Ε.Δ.Ε

ΜΕΛΕΤΗ ΟΔΙΚΗΣ ΣΥΝΔΕΣΗΣ ΠΕΡΙΟΧΗΣ ΑΚΤΙΟΥ ΜΕ ΤΟ ΔΥΤΙΚΟ ΑΞΟΝΑ ΒΟΡΡΑ-ΝΟΤΟΥ

ΖΩΝΗ ΚΑΤΑΛΗΨΗΣ ΤΟΥ ΕΡΓΟΥ(Π.Δ. 209/98)

ΣΥΜΦΩΝΑ ΜΕ ΤΗΝ ΕΓΚΕΚΡΙΜΕΝΗ ΟΡΙΣΤΙΚΗ ΜΕΛΕΤΗ
(Απόφαση: 966/ΜΣ 810/18.11.2008 της Ε.Υ.Δ.Ε. / Μ.Ε.Δ.Ε)

ΑΠΑΛ/ΣΗ : ΚΥΑ 1031776/1367/Δ0010/20.04.2010 (ΦΕΚ 166 τ. ΑΑΠΘ)

ΘΕΜΑ: ΟΡΙΖΟΝΤΙΟΓΡΑΦΙΑ
Χ.Θ. 33+056 - Χ.Θ. 35+000


ΗΜΕΡΟΜΗΝΙΑ:	ΚΛΙΜΑΚΑ :	ΑΡ. ΣΧΕΔΙΟΥ :
ΜΑΙΟΣ 2014	1:1000	ΖΚ21

	ΟΝΟΜΑΤΕΠΩΝΥΜΟ	ΗΜΕΡΟΜΗΝΙΑ	ΥΠΟΓΡΑΦΗ
ΣΥΝΤΑΞΗ	Για τον Σύμβουλο Υποστήριξης ΑΘ. ΓΕΩΡΓΟΥΛΑΣ Αγρ.-Τοπ. Μηχανικος	15/5/2014	(υπογραφή)
ΕΛΕΓΧΟΣ	Η Ελέγξασα Μ. ΠΑΙΧΝΙΔΙΑΡΗ Αγρ.-Τοπ. Μηχανικος	22/5/2014	(υπογραφή)
ΘΕΩΡΗΣΗ	Ο Αν. Προϊσταμενος τμ.Μελετών Α.ΚΑΛΑΒΑΣΗΣ Πολ. Μηχανικός	22/5/2014	(υπογραφή)


ΕΓΚΡΙΘΗΚΕ
με την υπ. αριθμ. 1371/ΜΣ810/29-5-14. Απόφαση της Ε.Υ.Δ.Ε. / Μ.Ε.Δ.Ε


Ο ΠΡΟΪΣΤΑΜΕΝΟΣ
ΤΗΣ Ε.Υ.Δ.Ε. / Μ.Ε.Δ.Ε

ΠΑΝ. ΧΡΙΣΤΟΔΟΥΛΟΠΟΥΛΟΣ
Πολ. Μηχανικός με Α'β.

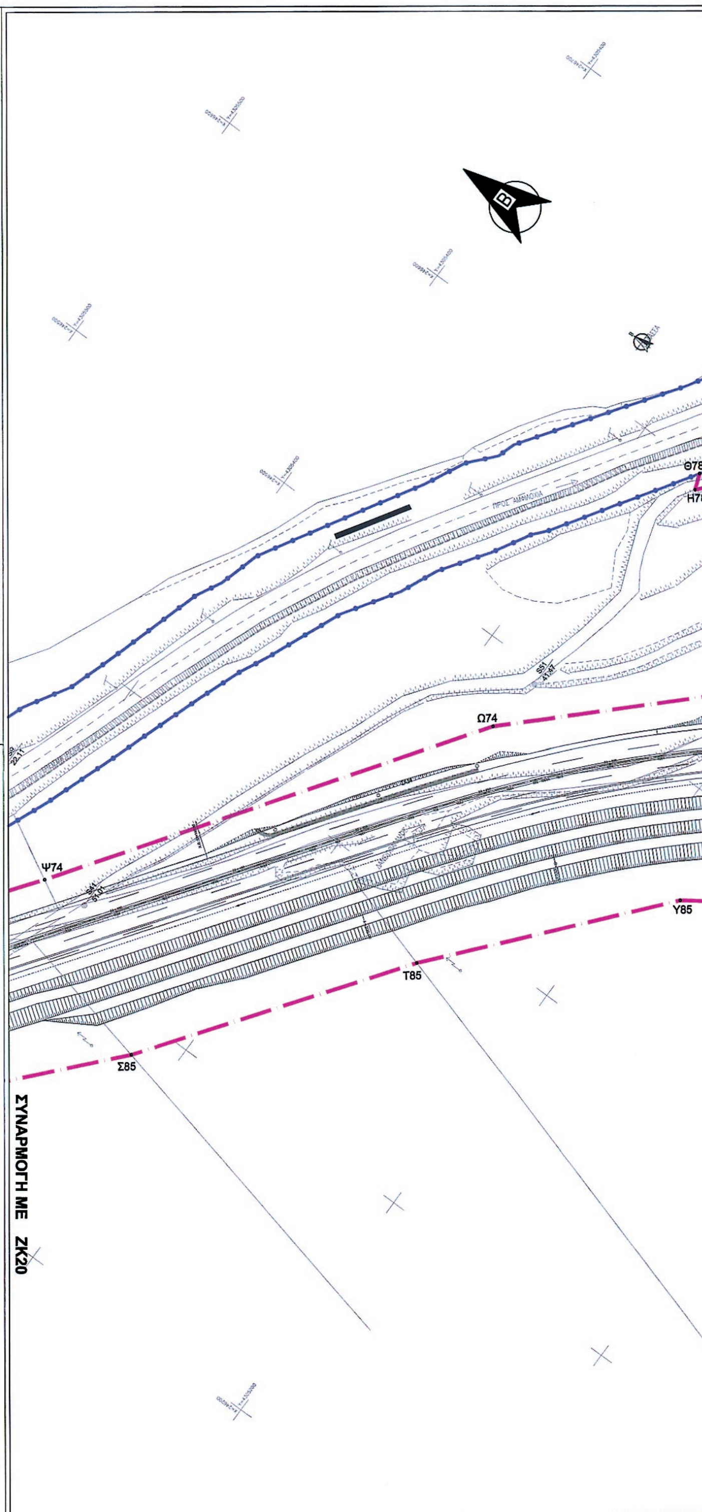


ΕΘΝΙΚΟ ΤΥΠΟΓΡΑΦΕΙΟ
Για τεχνικούς λόγους στο σχεδιάγραμμα, έγινε σμίκρυνση, κατά ποσοστό 34%

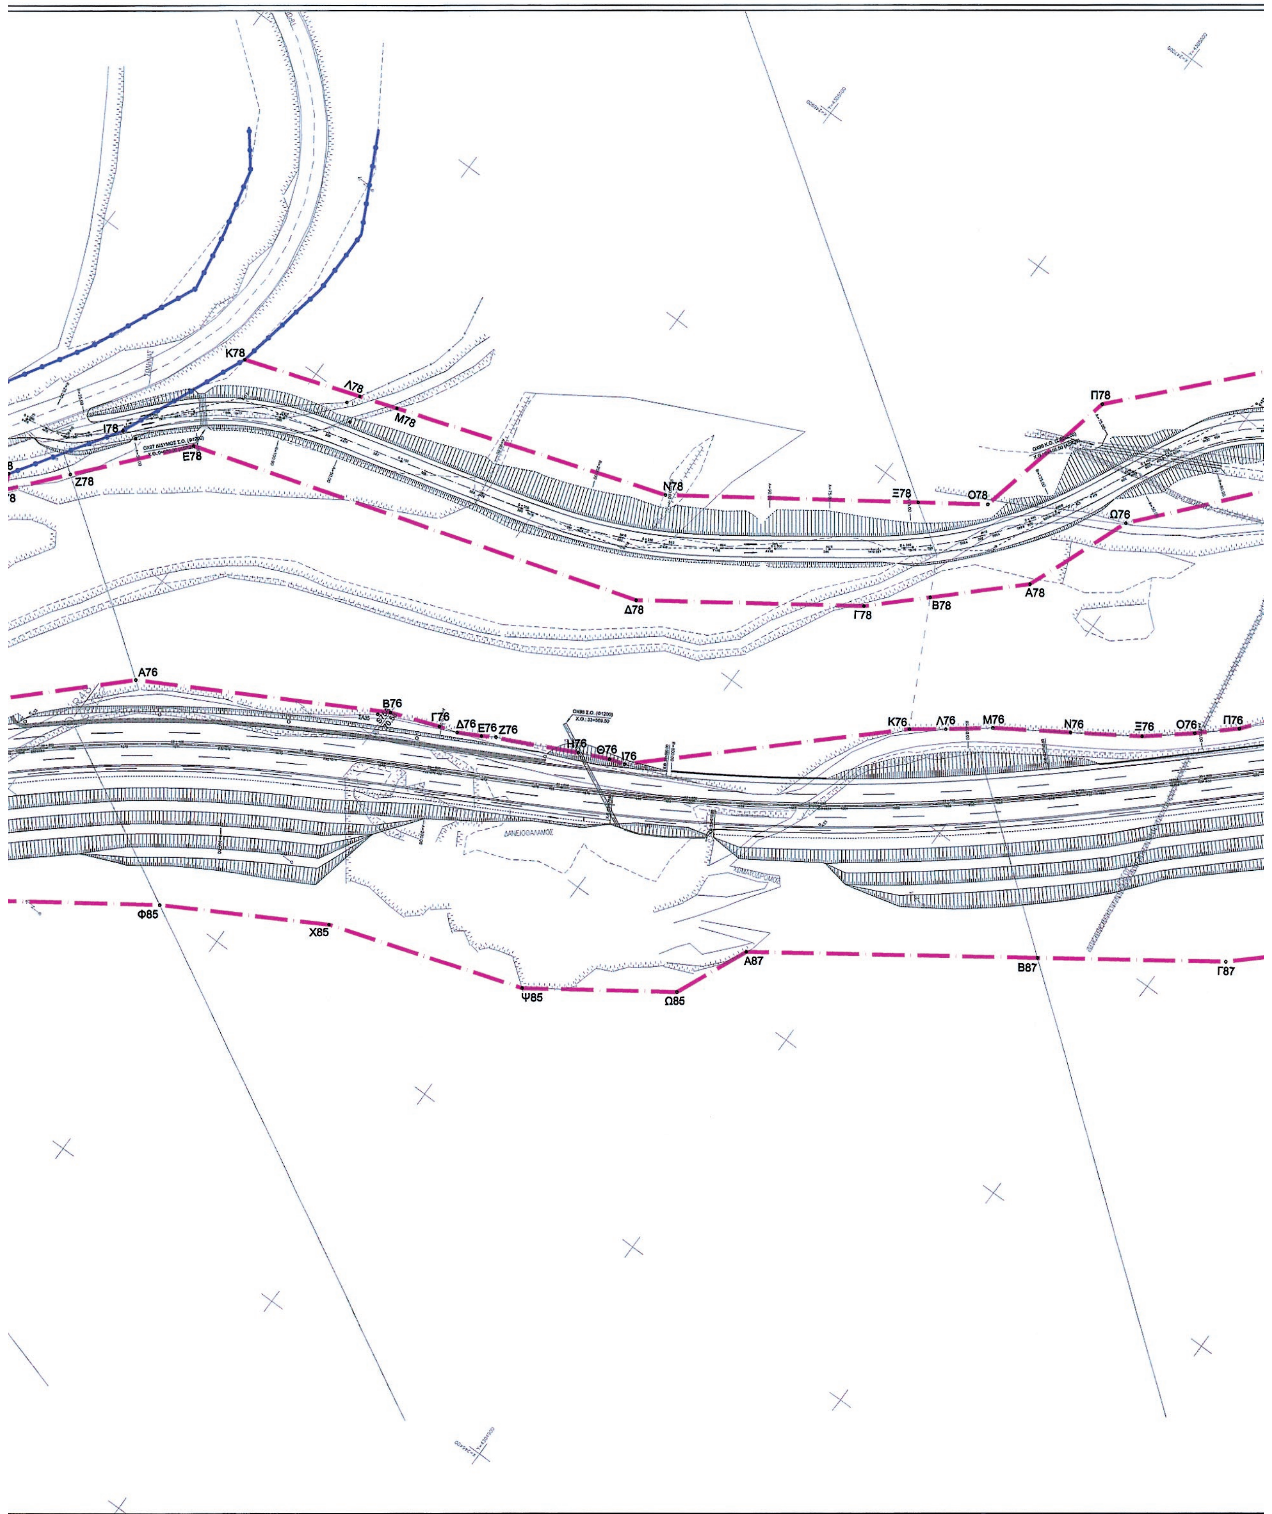

K78
Λ78
M78
I78
E78
Z78
N78
Ξ78
O78
Π78
Ω76
A78
B78
Γ78
Δ78
A76
B76
Γ76
Δ76
E76
Z76
H76
Θ76
I76
K76
Λ76
M76
N76
Ξ76
O76
Π76
Φ85
X85
Ψ85
Ω85
A87
B87
Γ87

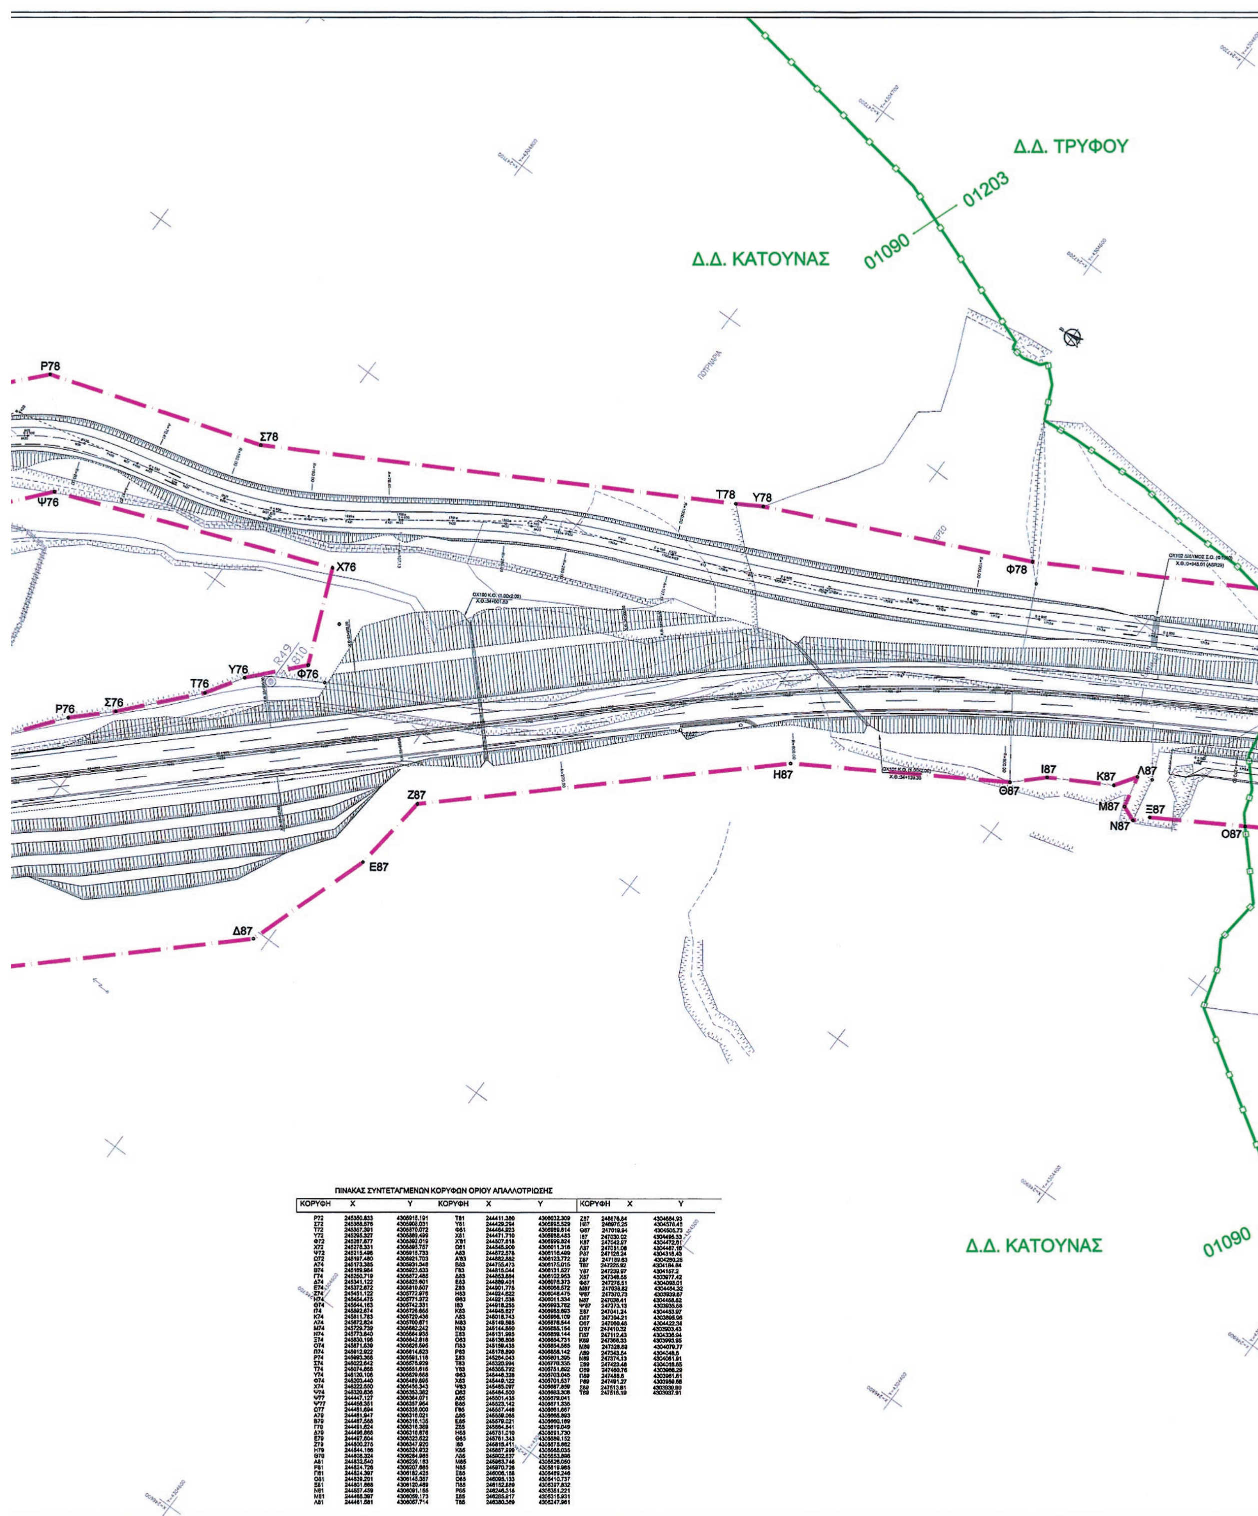


ΠΙΝΑΚΑΣ ΣΥΝΤΕΤΑΓΜΕΝΩΝ ΚΟΡΥΦΩΝ ΟΡΙΟΥ ΑΠΑΛΛΟΤΡΙΩΣΗΣ

ΚΟΡΥΦΗ	X	Y	ΚΟΡΥΦΗ	X	Y	ΚΟΡΥΦΗ	X	Y
Ρ72	245350.833	4305918.191	Τ81	244411.380	4306032.309	Ζ87	246876.84	4304684.93
Σ72	245368.576	4305908.031	Υ81	244429.294	4305995.529	Η87	246975.25	4304578.46
Τ72	245367.391	4305870.072	Φ81	244464.923	4305989.614	Θ87	247019.94	4304505.73
Υ72	245295.327	4305889.499	Χ81	244471.710	4305988.453	Ι87	247030.02	4304495.33
Φ72	245287.677	4305892.019	Χ'81	244507.818	4305999.824	Κ87	247042.97	4304472.61
Χ72	245278.331	4305895.757	Ω81	244545.900	4306011.316	Λ87	247061.06	4304467.16
Ψ72	245215.496	4305915.733	Α83	244672.578	4306116.499	Ρ87	247126.24	4304318.43
Ω72	245197.480	4305921.703	Α'83	244682.882	4306123.772	Σ87	247169.63	4304260.28
Α74	245173.385	4305931.348	Β83	244755.473	4306175.015	Τ87	247225.92	4304184.84
Β74	245169.984	4305923.633	Γ83	244815.044	4306131.527	Υ87	247239.97	4304157.2
Γ74	245250.719	4305872.485	Δ83	244853.884	4306102.953	Χ87	247348.55	4303977.42
Δ74	245341.122	4305825.601	Ε83	244889.401	4306076.373	Φ87	247275.51	4304098.01
Ε74	245372.672	4305810.507	Ζ83	244901.776	4306068.572	Μ87	247038.82	4304464.32
Ζ74	245451.122	4305772.976	Η83	244924.822	4306048.475	Ψ87	247370.73	4303939.67
Η74	245454.475	4305771.372	Θ83	244921.538	4306011.334	Ν87	247036.41	4304458.62
Θ74	245544.163	4305742.331	Ι83	244918.255	4305993.782	Ψ'87	247373.13	4303935.68
Ι74	245592.674	4305726.665	Κ83	244945.827	4305985.693	Ξ87	247041.24	4304453.97
Κ74	245611.783	4305720.436	Λ83	245018.743	4305966.109	Ω87	247394.21	4303895.96
Λ74	245672.824	4305700.871	Μ83	245149.595	4305878.544	Ο87	247060.48	4304422.34
Μ74	245729.739	4305682.242	Ν83	245144.550	4305885.154	Ω'87	247410.32	4303903.43
Ν74	245773.840	4305664.935	Ξ83	245131.995	4305859.144	Π87	247112.43	4304336.94
Ξ74	245830.196	4305642.816	Ο83	245136.808	4305854.731	Κ89	247366.33	4303993.95
Ο74	245871.639	4305626.595	Π83	245159.435	4305854.585	Μ89	247328.89	4304079.77
Π74	245912.922	4305614.523	Ρ83	245178.890	4305858.142	Λ89	247343.64	4304048.6
Ρ74	245993.368	4305591.116	Σ83	245264.043	4305801.395	Ν89	247374.13	4304061.91
Σ74	246022.642	4305576.929	Τ83	245320.994	4305770.335	Ξ89	247423.46	4304018.65
Τ74	246074.868	4305551.616	Υ83	245355.792	4305751.892	Ο89	247460.76	4303966.29
Υ74	246120.106	4305529.668	Φ83	245446.328	4305703.045	Π89	247488.8	4303961.61
Φ74	246203.440	4305489.895	Χ83	245449.122	4305701.537	Ρ89	247491.27	4303959.66
Χ74	246222.550	4305456.343	Ψ83	245485.097	4305687.859	Σ89	247513.81	4303939.89
Ψ74	246320.836	4305353.382	Ω83	245484.500	4305683.308	Τ89	247516.19	4303937.91
Ψ77	244447.127	4306364.071	Α85	245501.435	4305679.041			
Ψ'77	244466.351	4306357.964	Β85	245523.142	4305671.335			
Ω77	244481.694	4306338.000	Γ85	245557.446	4305661.667			
Α79	244481.947	4306316.021	Δ85	245559.065	4305665.893			
Β79	244487.568	4306316.135	Ε85	245579.021	4305660.169			
Γ79	244491.624	4306316.369	Ζ85	245664.841	4305619.049			
Δ79	244496.868	4306316.876	Η85	245751.010	4305591.730			
Ε79	244497.604	4306323.622	Θ85	245761.343	4305589.152			
Ζ79	244500.278	4306347.920	Ι85	245815.411	4305578.682			
Η79	244544.166	4306324.932	Κ85	245857.999	4305565.035			
Θ79	244608.324	4306284.965	Λ85	245902.637	4305553.896			
Α81	244632.540	4306239.163	Μ85	245963.746	4305526.050			
Ρ81	244624.726	4306207.665	Ν85	245970.726	4305519.965			
Π81	244624.397	4306182.426	Ξ85	246006.168	4305469.246			
Ο81	244639.201	4306145.357	Ο85	246095.133	4305410.737			
Ξ81	244601.668	4306120.469	Π85	246152.889	4305387.832			
Ν81	244557.459	4306091.155	Ρ85	246246.318	4305351.221			
Μ81	244468.387	4306069.173	Σ85	246285.917	4305315.931			
Λ81	244461.681	4306067.714	Τ85	246380.369	4305247.961			

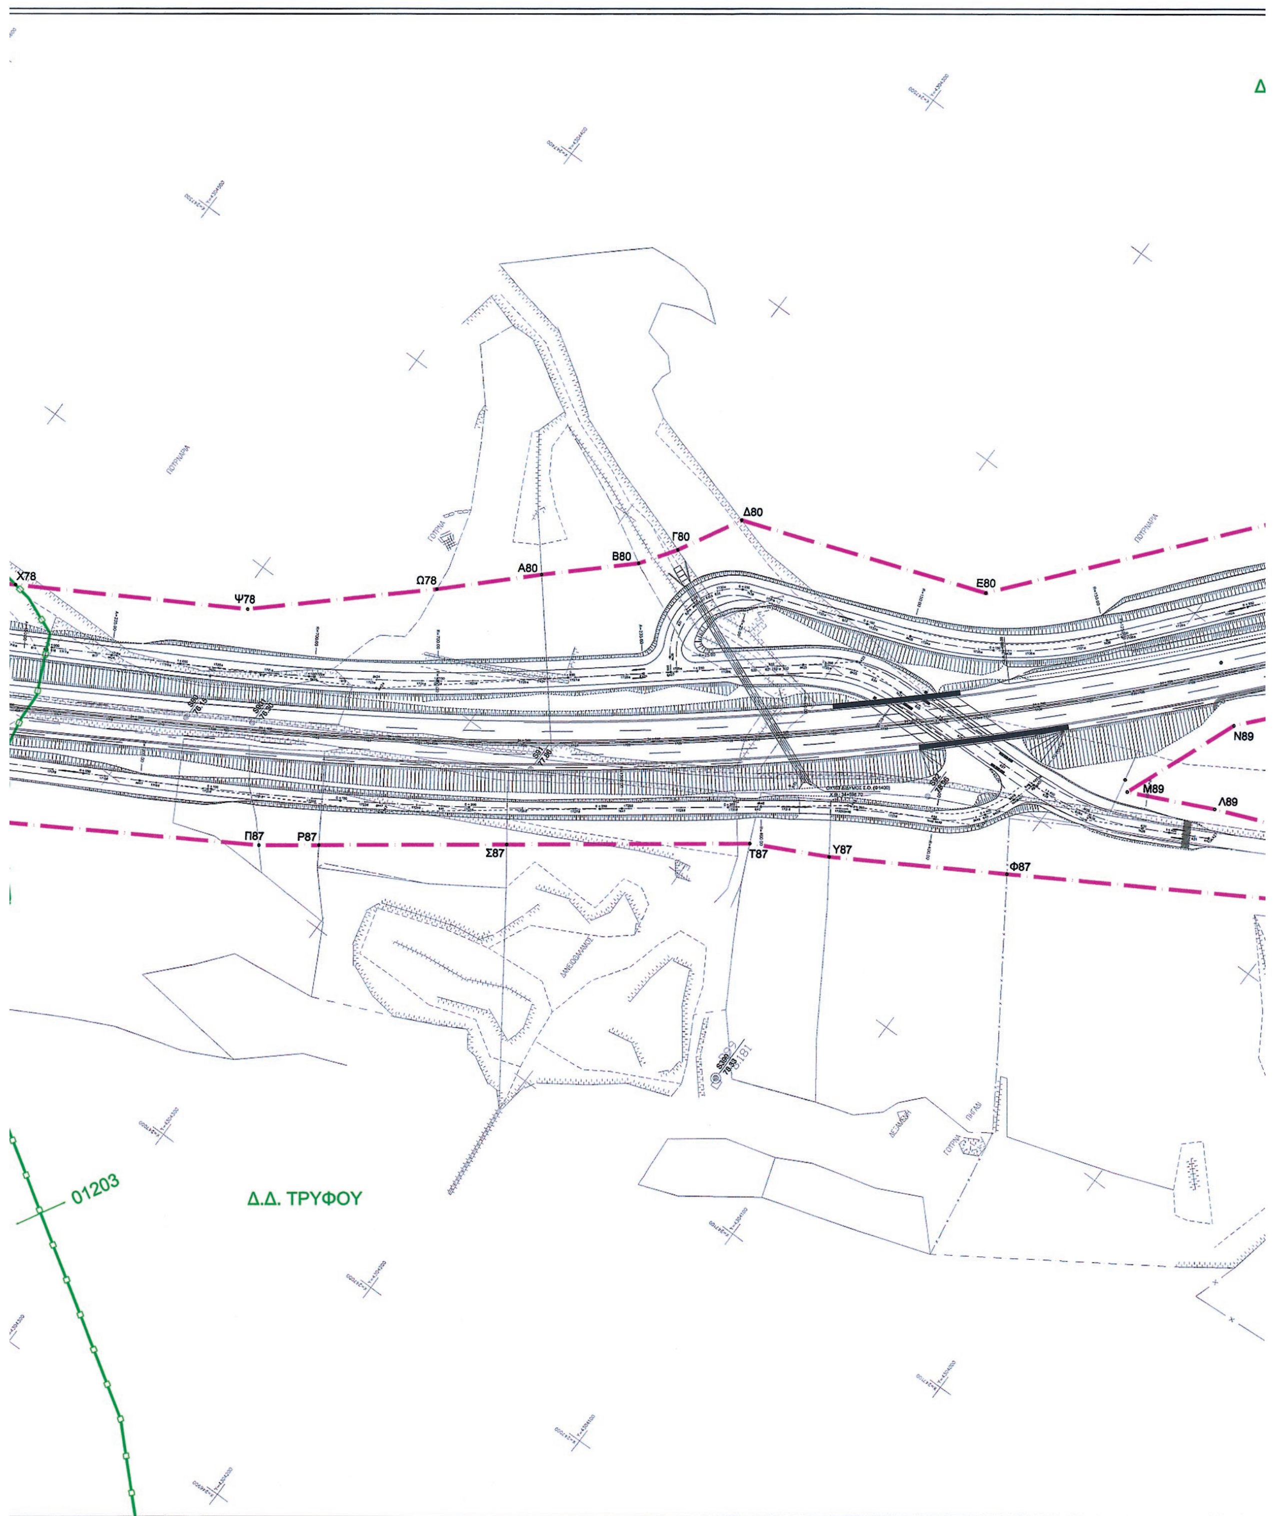

Δ
Δ80
Γ80
Β80
Α80
Ω78
Ψ78
Χ78
Ε80
Ν89
Μ89
Λ89
Π87
Ρ87
Σ87
Τ87
Υ87
Φ87
01203
Δ.Δ. ΤΡΥΦΟΥ

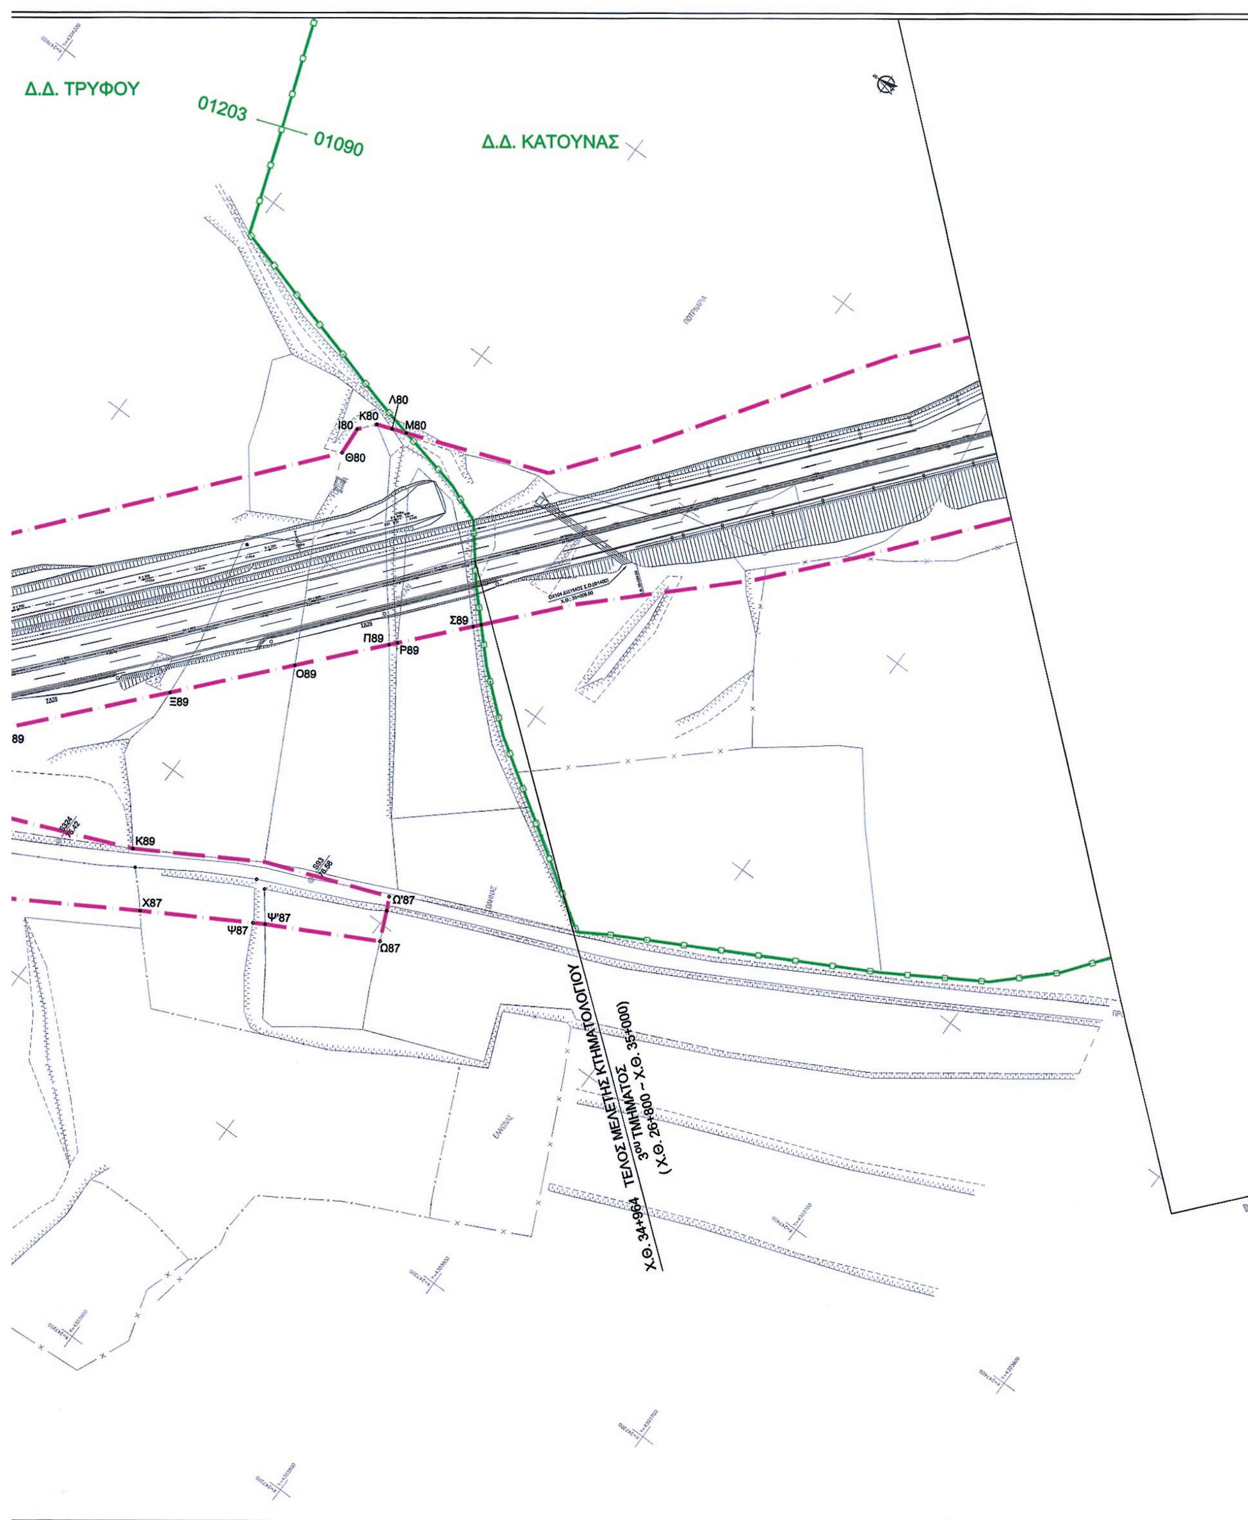
Δ.Δ. ΤΡΥΦΟΥ
01203
01090
Δ.Δ. ΚΑΤΟΥΝΑΣ
Λ80
Ι80
Κ80
Μ80
Θ80
Σ89
Π89
Ρ89
Ο89
Ξ89
89
Κ89
Ω'87
Χ87
Ψ'87
Ψ87
Ω87
Χ.Θ. 34+964 ΤΕΛΟΣ ΜΕΛΕΤΗΣ ΚΤΗΜΑΤΟΛΟΓΙΟΥ
3ου ΤΜΗΜΑΤΟΣ
(Χ.Θ. 26+800 – Χ.Θ. 35+000)

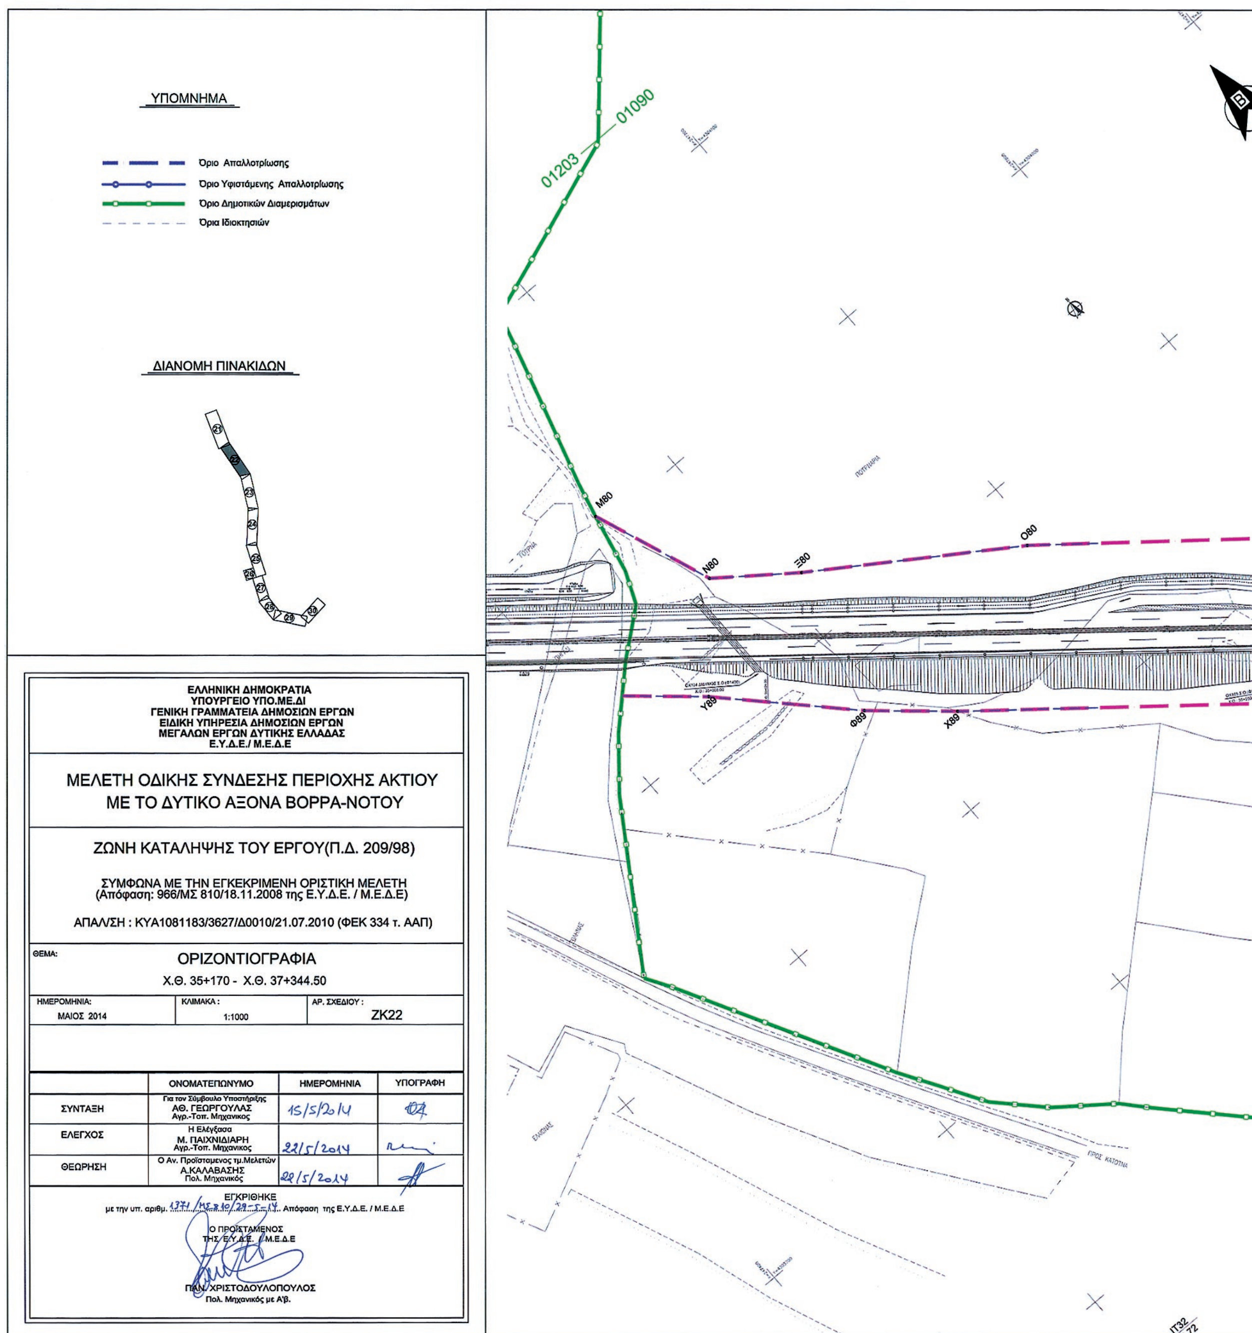

ΕΘΝΙΚΟ ΤΥΠΟΓΡΑΦΕΙΟ

Για τεχνικούς λόγους στο σχεδιάγραμμα, έγινε σμίκρυνση, κατά ποσοστό 30%

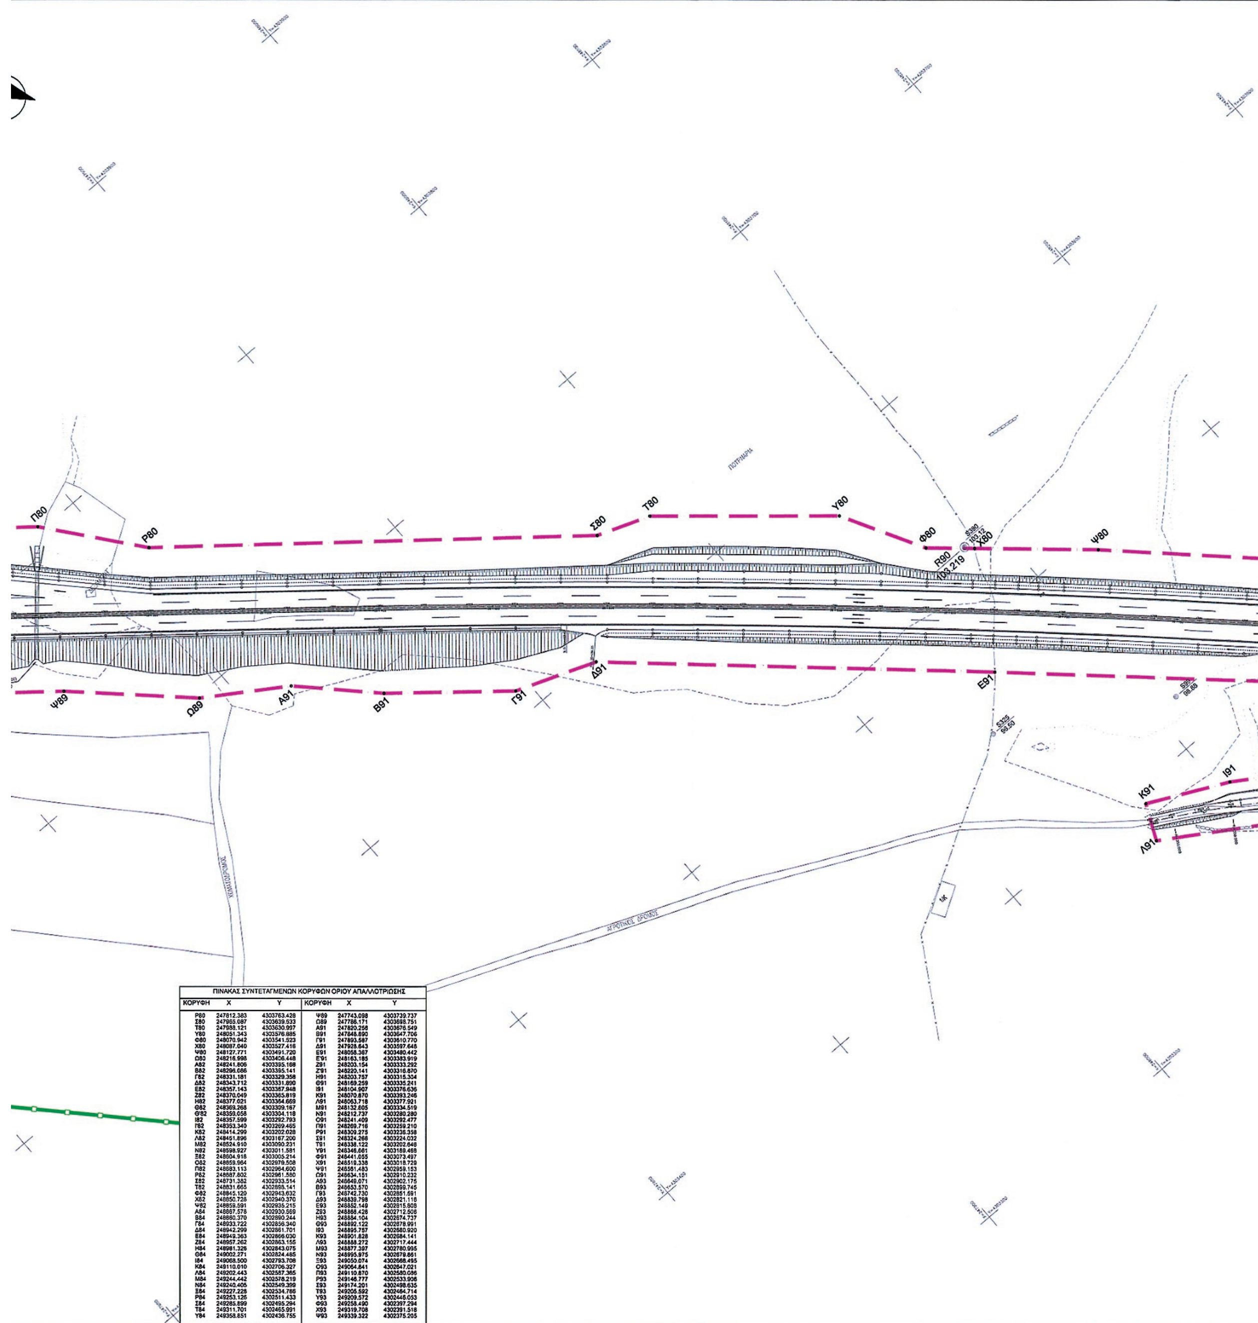

ΠΙΝΑΚΑΣ ΣΥΝΤΕΤΑΓΜΕΝΩΝ ΚΟΡΥΦΩΝ ΟΡΙΟΥ ΑΠΑΛΛΟΤΡΙΩΣΗΣ

ΚΟΡΥΦΗ	X	Y	ΚΟΡΥΦΗ	X	Y
Ρ80	247812.383	4303763.428	Ψ89	247743.098	4303739.737
Σ80	247965.087	4303639.533	Ω89	247786.171	4303698.751
Τ80	247988.121	4303630.997	Α91	247820.256	4303676.549
Υ80	248051.343	4303576.885	Β91	247848.690	4303647.706
Φ80	248070.942	4303541.523	Γ91	247893.587	4303610.770
Χ80	248087.040	4303527.416	Δ91	247928.643	4303597.648
Ψ80	248127.771	4303491.720	Ε91	248058.367	4303480.442
Ω80	248216.998	4303406.448	Ε'91	248163.185	4303383.919
Α82	248241.806	4303395.168	Ζ91	248203.154	4303333.292
Β82	248296.086	4303395.141	Ζ'91	248220.141	4303316.870
Γ82	248331.181	4303329.358	Η91	248203.757	4303315.304
Δ82	248343.712	4303331.890	Θ91	248169.259	4303335.241
Ε82	248357.143	4303387.948	Ι91	248104.907	4303376.636
Ζ82	248370.049	4303365.819	Κ91	248070.870	4303393.246
Η82	248377.021	4303364.669	Λ91	248063.718	4303377.921
Θ82	248369.268	4303309.167	Μ91	248132.805	4303334.519
Θ'82	248359.058	4303304.118	Ν91	248212.737	4303280.280
Ι82	248357.599	4303292.793	Ο91	248241.409	4303292.477
Ι'82	248353.340	4303269.465	Π91	248269.716	4303259.210
Κ82	248414.299	4303202.028	Ρ91	248309.275	4303236.358
Λ82	248451.896	4303167.200	Σ91	248324.266	4303224.032
Μ82	248524.910	4303090.231	Τ91	248338.122	4303202.646
Ν82	248598.927	4303011.581	Υ91	248346.661	4303169.468
Ξ82	248604.918	4303005.214	Φ91	248441.055	4303073.497
Ο82	248659.964	4302979.508	Χ91	248519.338	4303018.729
Π82	248683.113	4302964.600	Ψ91	248561.483	4302959.153
Ρ82	248687.802	4302961.580	Ω91	248634.151	4302910.232
Σ82	248731.382	4302933.514	Α93	248649.071	4302902.175
Τ82	248831.665	4302898.141	Β93	248653.570	4302899.745
Φ82	248845.120	4302943.632	Γ93	248742.730	4302851.591
Χ82	248850.728	4302940.370	Δ93	248839.798	4302821.116
Ψ82	248859.591	4302935.215	Ε93	248852.149	4302815.808
Α84	248867.578	4302930.569	Ζ93	248868.426	4302712.506
Β84	248860.370	4302890.244	Η93	248884.104	4302674.737
Γ84	248933.722	4302856.340	Θ93	248892.122	4302678.991
Δ84	248942.299	4302861.701	Ι93	248895.757	4302680.920
Ε84	248949.363	4302866.030	Κ93	248901.828	4302684.141
Ζ84	248957.262	4302863.155	Λ93	248888.272	4302717.444
Η84	248981.326	4302843.075	Μ93	248877.397	4302780.995
Θ84	249002.271	4302824.465	Ν93	248995.975	4302679.861
Ι84	249068.500	4302793.708	Ξ93	249050.074	4302668.495
Κ84	249110.010	4302706.327	Ο93	249064.841	4302647.021
Λ84	249202.443	4302587.365	Π93	249110.870	4302580.086
Μ84	249244.442	4302578.219	Ρ93	249146.777	4302533.906
Ν84	249240.405	4302549.399	Σ93	249174.201	4302498.635
Ξ84	249227.228	4302534.786	Τ93	249205.592	4302464.714
Ρ84	249253.126	4302511.433	Υ93	249209.572	4302446.053
Σ84	249285.899	4302495.294	Φ93	249258.490	4302397.294
Τ84	249311.701	4302465.991	Χ93	249319.708	4302391.518
Υ84	249358.851	4302436.755	Ψ93	249339.322	4302375.205


Ω80
Α82
Β82
ΓΒ2
Δ82
Ε82
Ζ82
Η82
Θ82
Θ'82
Ι82
ΙΓ82
Κ82
Λ82
Μ82
Ε'91
Ζ91
Η91
Ζ'91
Θ91
Μ91
Ν91
Ο91
Π91
Ρ91
Σ91
Τ91
Υ91
Φ91
Χ91
R51
87.772



Φ82
Χ82
Ψ82
Α84
Β84
Γ84
Δ84
Ε84
Ζ84
Η84
Θ84
Τ82
Σ82
Ρ82
Π82
Ο82
Ν82
Ξ82
Ψ91
Ω91
Α93
Β93
Γ93
Δ93
Ε93
Μ93
Λ93
Κ93
Ζ93
Η93
Θ93
R53
79.856
R54
73.786




Κ84
Λ84
Μ84
Ν84
Ξ84
Ρ84
Σ84
Τ84
Ν93
Ξ93
Ο93
Π93
Ρ93
Σ93
Τ93
Υ93
Φ93
ΣΥΝΑΡΜΟΓΗ ΜΕ ΖΚ23

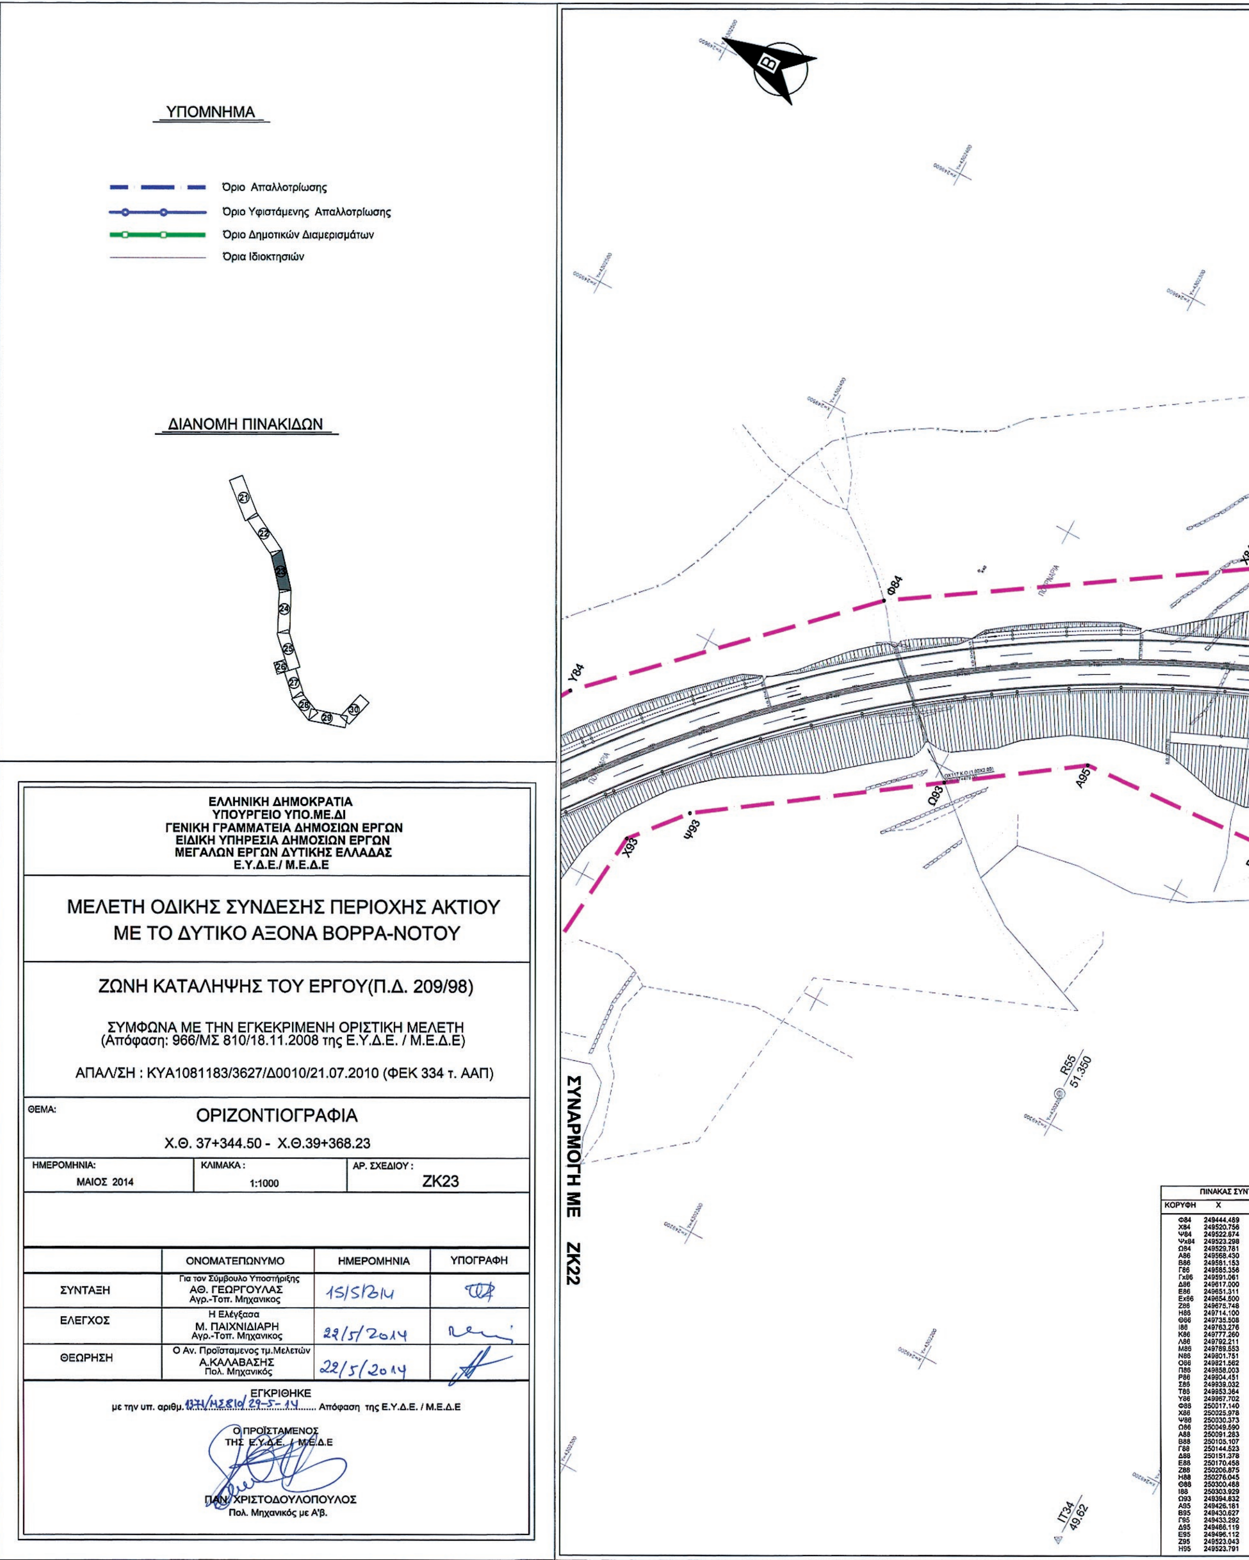


ΚΟΡΥΦΗ	X
Φ84	249444.489
Χ84	249520.756
Ψ84	249522.874
Ψx84	249523.298
Ω84	249529.781
Α86	249568.430
Β86	249581.153
Γ86	249585.356
Γx86	249591.061
Δ86	249617.000
Ε86	249651.311
Εx86	249654.600
Ζ86	249675.748
Η86	249714.100
Θ86	249735.508
Ι86	249763.276
Κ86	249777.260
Λ86	249792.211
Μ86	249789.553
Ν86	249801.751
Ο86	249821.562
Π86	249858.003
Ρ86	249904.451
Σ86	249938.032
Τ86	249953.364
Υ86	249967.702
Φ88	250017.140
Χ86	250025.978
Ψ86	250030.373
Ω86	250049.590
Α88	250091.283
Β88	250105.107
Γ88	250144.523
Δ88	250151.378
Ε88	250170.458
Ζ88	250206.875
Η88	250276.045
Θ88	250300.488
Ι88	250303.929
Ω93	249394.832
Α95	249426.181
Β95	249430.627
Γ95	249433.292
Δ95	249486.119
Ε95	249496.112
Ζ95	249523.043
Η95	249523.791

ΕΘΝΙΚΟ ΤΥΠΟΓΡΑΦΕΙΟ
Για τεχνικούς λόγους στο σχεδιάγραμμα, έγινε σμίκρυνση, κατά ποσοστό 35%

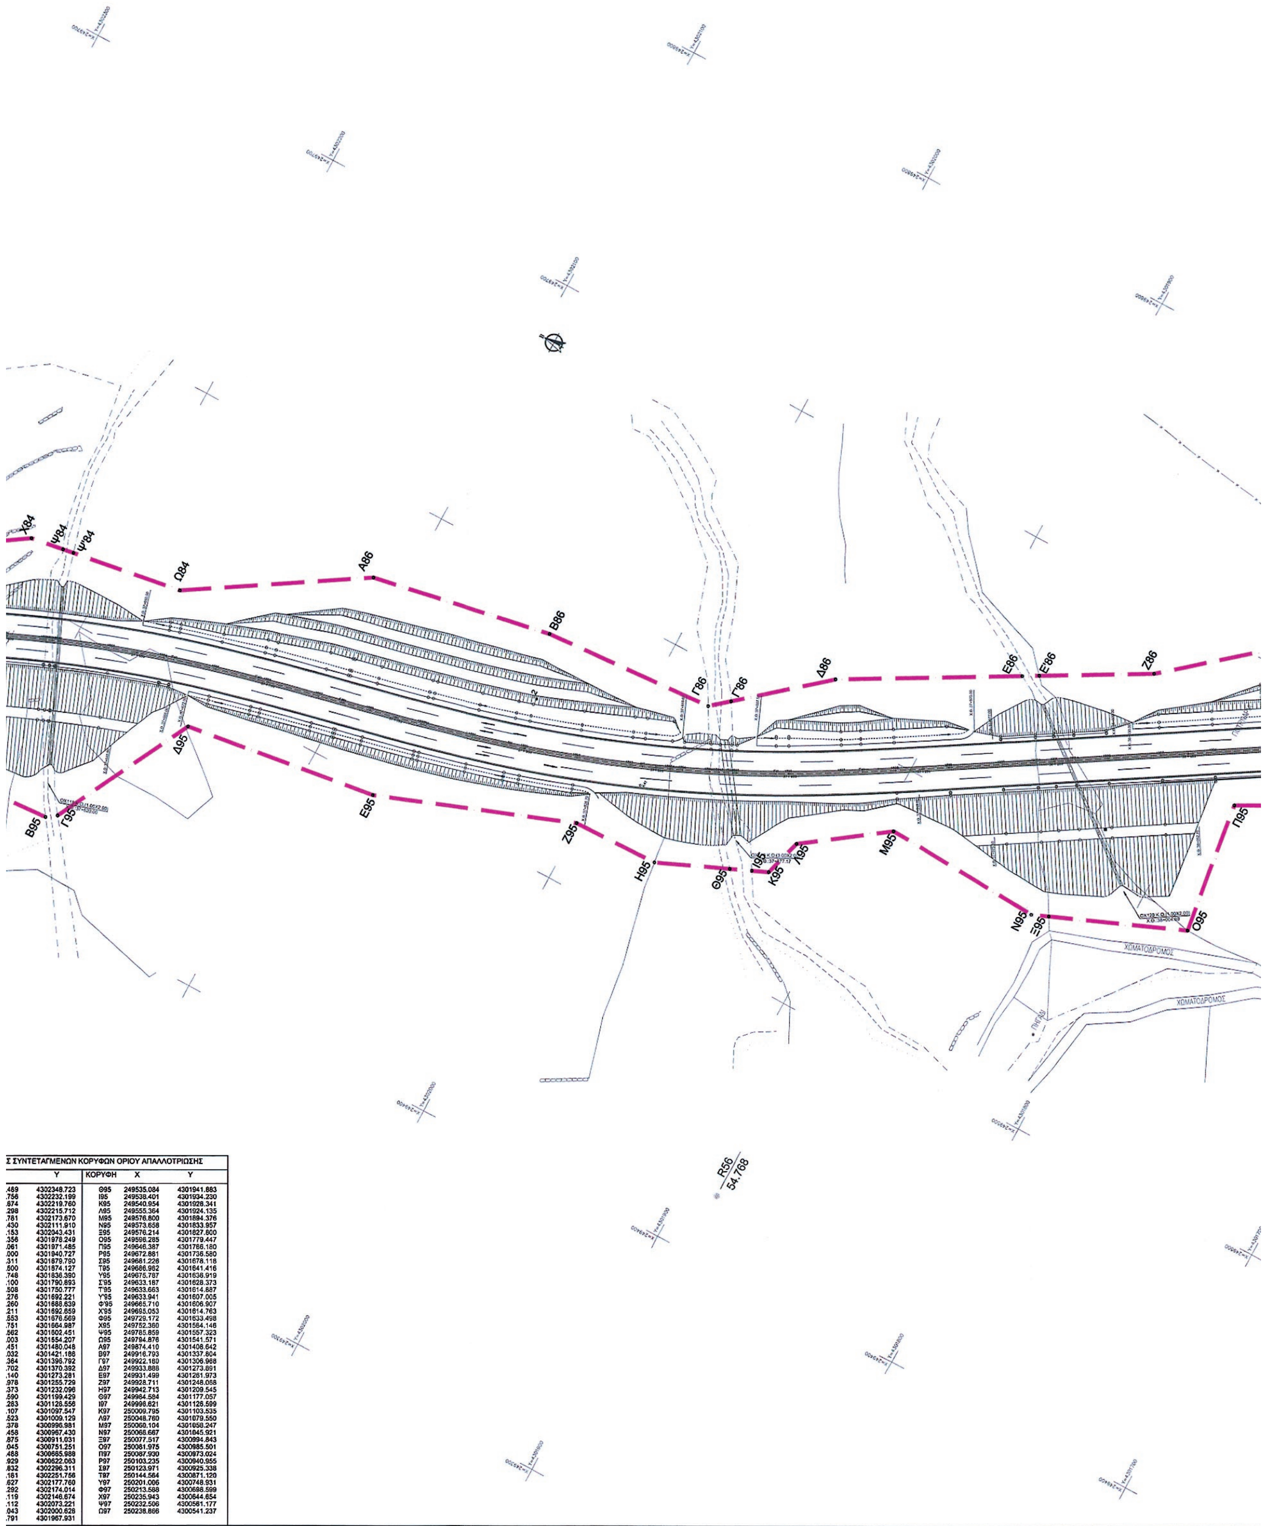


...Σ ΣΥΝΤΕΤΑΓΜΕΝΩΝ ΚΟΡΥΦΩΝ ΟΡΙΟΥ ΑΠΑΛΛΟΤΡΙΩΣΗΣ


	Υ	ΚΟΡΥΦΗ	Χ	Υ
.489	4302348.723	Θ95	249535.084	4301941.883
.756	4302232.199	Ι95	249538.401	4301934.230
.674	4302219.760	Κ95	249540.954	4301928.341
.298	4302215.712	Λ95	249555.364	4301924.135
.781	4302173.670	Μ95	249576.800	4301894.376
.430	4302111.910	Ν95	249573.658	4301833.957
.153	4302043.431	Ξ95	249576.214	4301827.800
.356	4301978.249	Ο95	249596.285	4301779.447
.061	4301971.485	Π95	249646.387	4301766.180
.000	4301940.727	Ρ95	249672.881	4301736.580
.311	4301879.790	Σ95	249681.226	4301678.118
.600	4301874.127	Τ95	249686.982	4301641.416
.748	4301836.390	Υ95	249675.787	4301636.919
.100	4301790.893	Σ'95	249633.187	4301628.373
.508	4301750.777	Τ'95	249633.663	4301614.887
.276	4301692.221	Υ'95	249633.941	4301607.005
.260	4301688.639	Φ'95	249665.710	4301606.907
.211	4301692.659	Χ'95	249695.053	4301614.763
.653	4301676.569	Φ95	249729.172	4301633.498
.751	4301664.987	Χ95	249752.360	4301584.146
.562	4301602.451	Ψ95	249785.859	4301557.323
.003	4301554.207	Ω95	249794.876	4301541.571
.451	4301480.048	Α97	249874.410	4301408.642
.032	4301421.186	Β97	249916.793	4301337.804
.364	4301396.792	Γ97	249922.180	4301306.968
.702	4301370.392	Δ97	249933.888	4301273.891
.140	4301273.281	Ε97	249931.499	4301261.973
.978	4301255.729	Ζ97	249928.711	4301248.068
.373	4301232.096	Η97	249942.713	4301209.545
.590	4301199.429	Θ97	249984.584	4301177.057
.283	4301128.556	Ι97	249998.621	4301126.599
.107	4301097.547	Κ97	250009.795	4301103.535
.523	4301009.129	Λ97	250048.760	4301079.550
.378	4300996.981	Μ97	250060.104	4301058.247
.458	4300967.430	Ν97	250068.667	4301045.921
.875	4300911.031	Ξ97	250077.517	4300994.843
.045	4300751.251	Ο97	250081.975	4300985.501
.488	4300665.988	Π97	250087.930	4300973.024
.929	4300622.063	Ρ97	250103.235	4300940.955
.832	4302296.311	Σ97	250123.971	4300925.338
.161	4302251.756	Τ97	250144.564	4300871.120
.627	4302177.760	Υ97	250201.006	4300748.931
.292	4302174.014	Φ97	250213.588	4300698.599
.119	4302146.674	Χ97	250235.943	4300644.654
.112	4302073.221	Ψ97	250232.506	4300561.177
.043	4302000.628	Ω97	250238.866	4300541.237
.791	4301967.931			

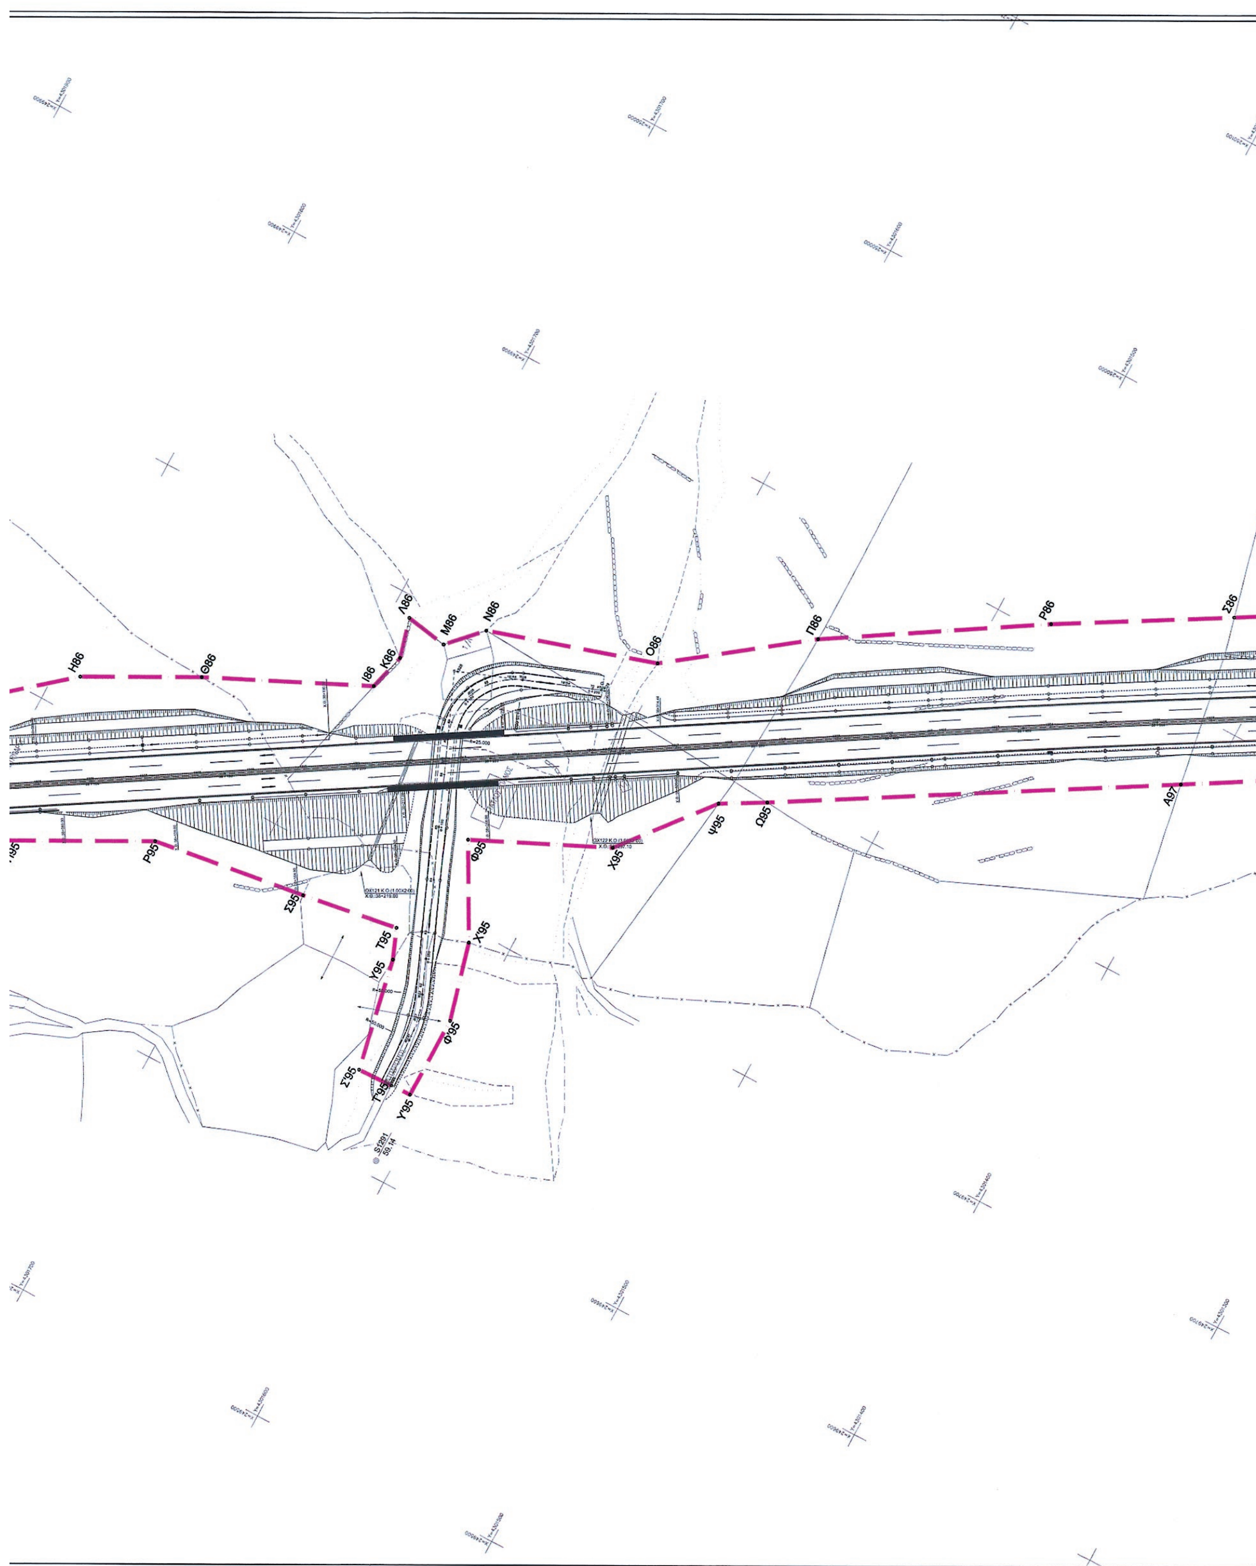

Η86
Θ86
Ι86
Κ86
Λ86
Μ86
Ν86
Ο86
Π86
Ρ86
Σ86
Ρ95
Σ95
Τ95
Υ95
Φ95
Χ95
Ψ95
Ω95
Α97
Χ'95
Φ'95
Σ'95
Τ'95
Υ'95

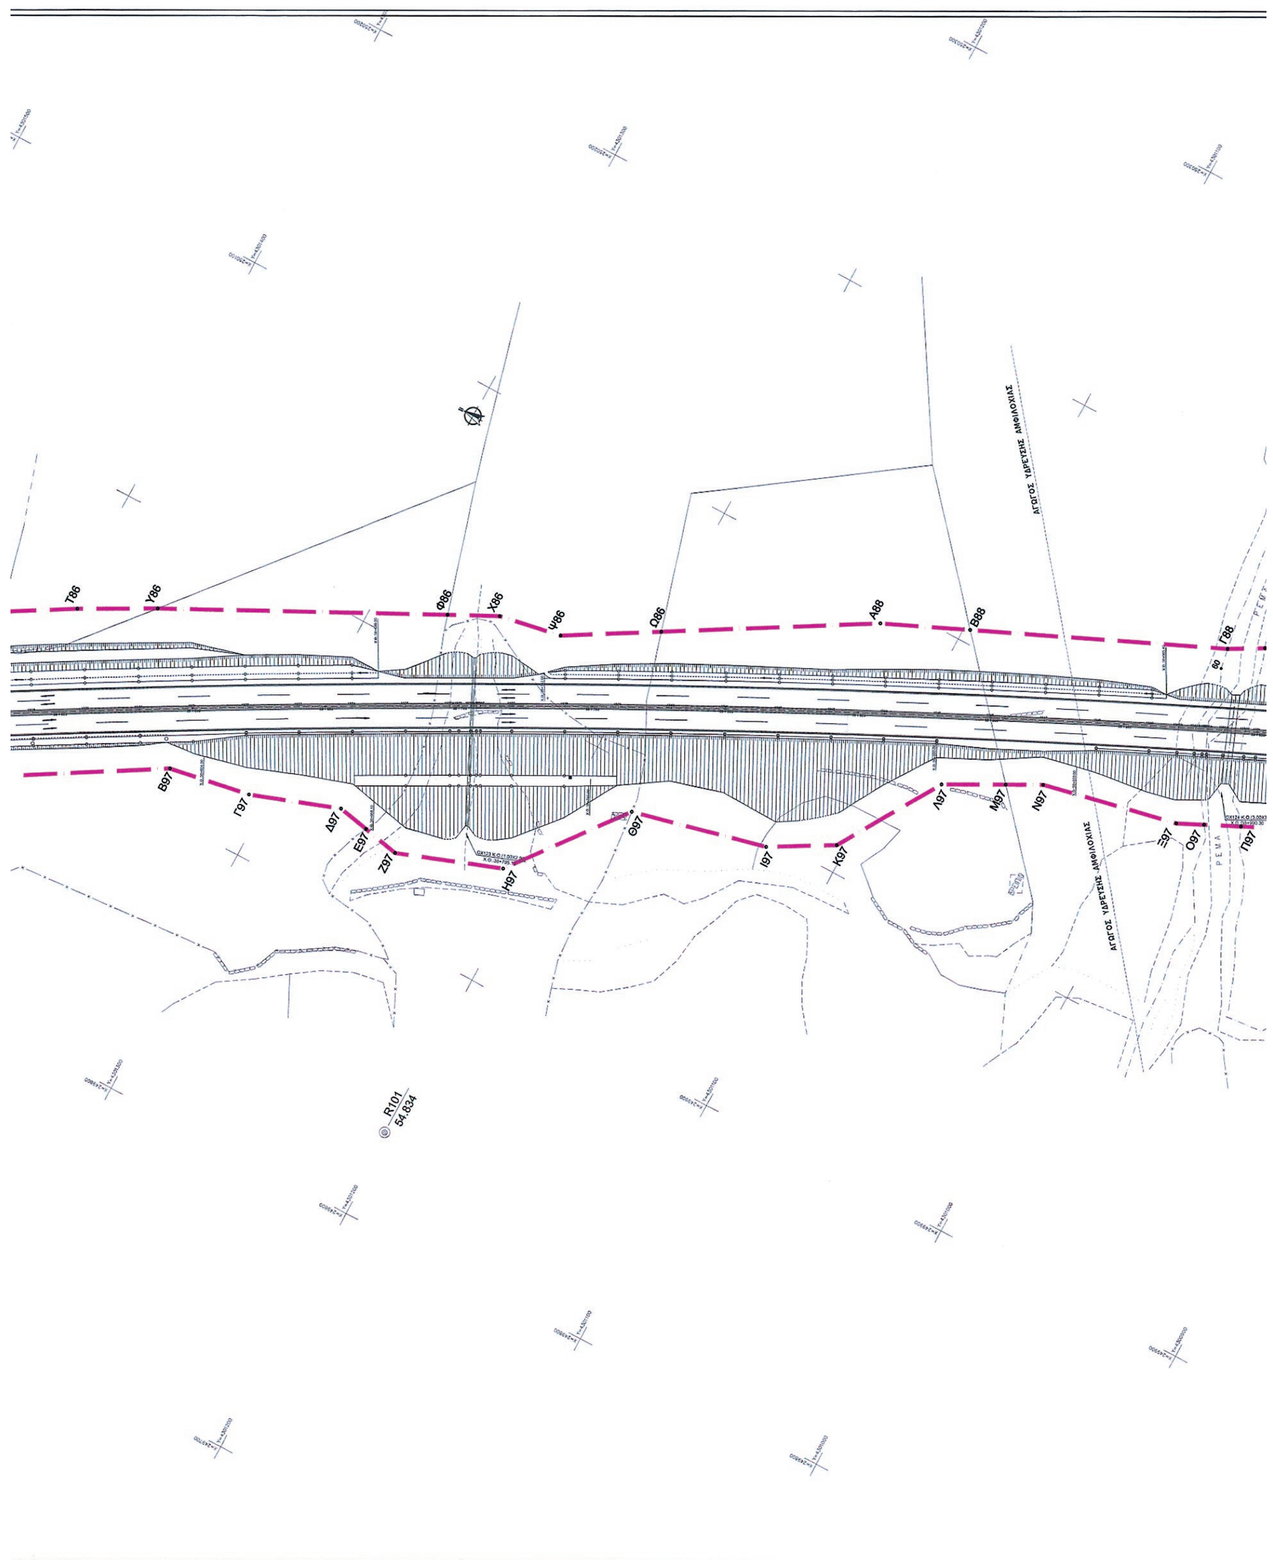

Τ86
Υ86
Φ86
Χ86
Ψ86
Ω86
Α88
Β88
Γ88
Β97
Γ97
Δ97
Ε97
Ζ97
Η97
Θ97
Ι97
Κ97
Λ97
Μ97
Ν97
Ξ97
Ο97
Π97
ΑΓΩΓΟΣ ΥΔΡΕΥΣΗΣ ΑΜΦΙΛΟΧΙΑΣ
R101
54.834

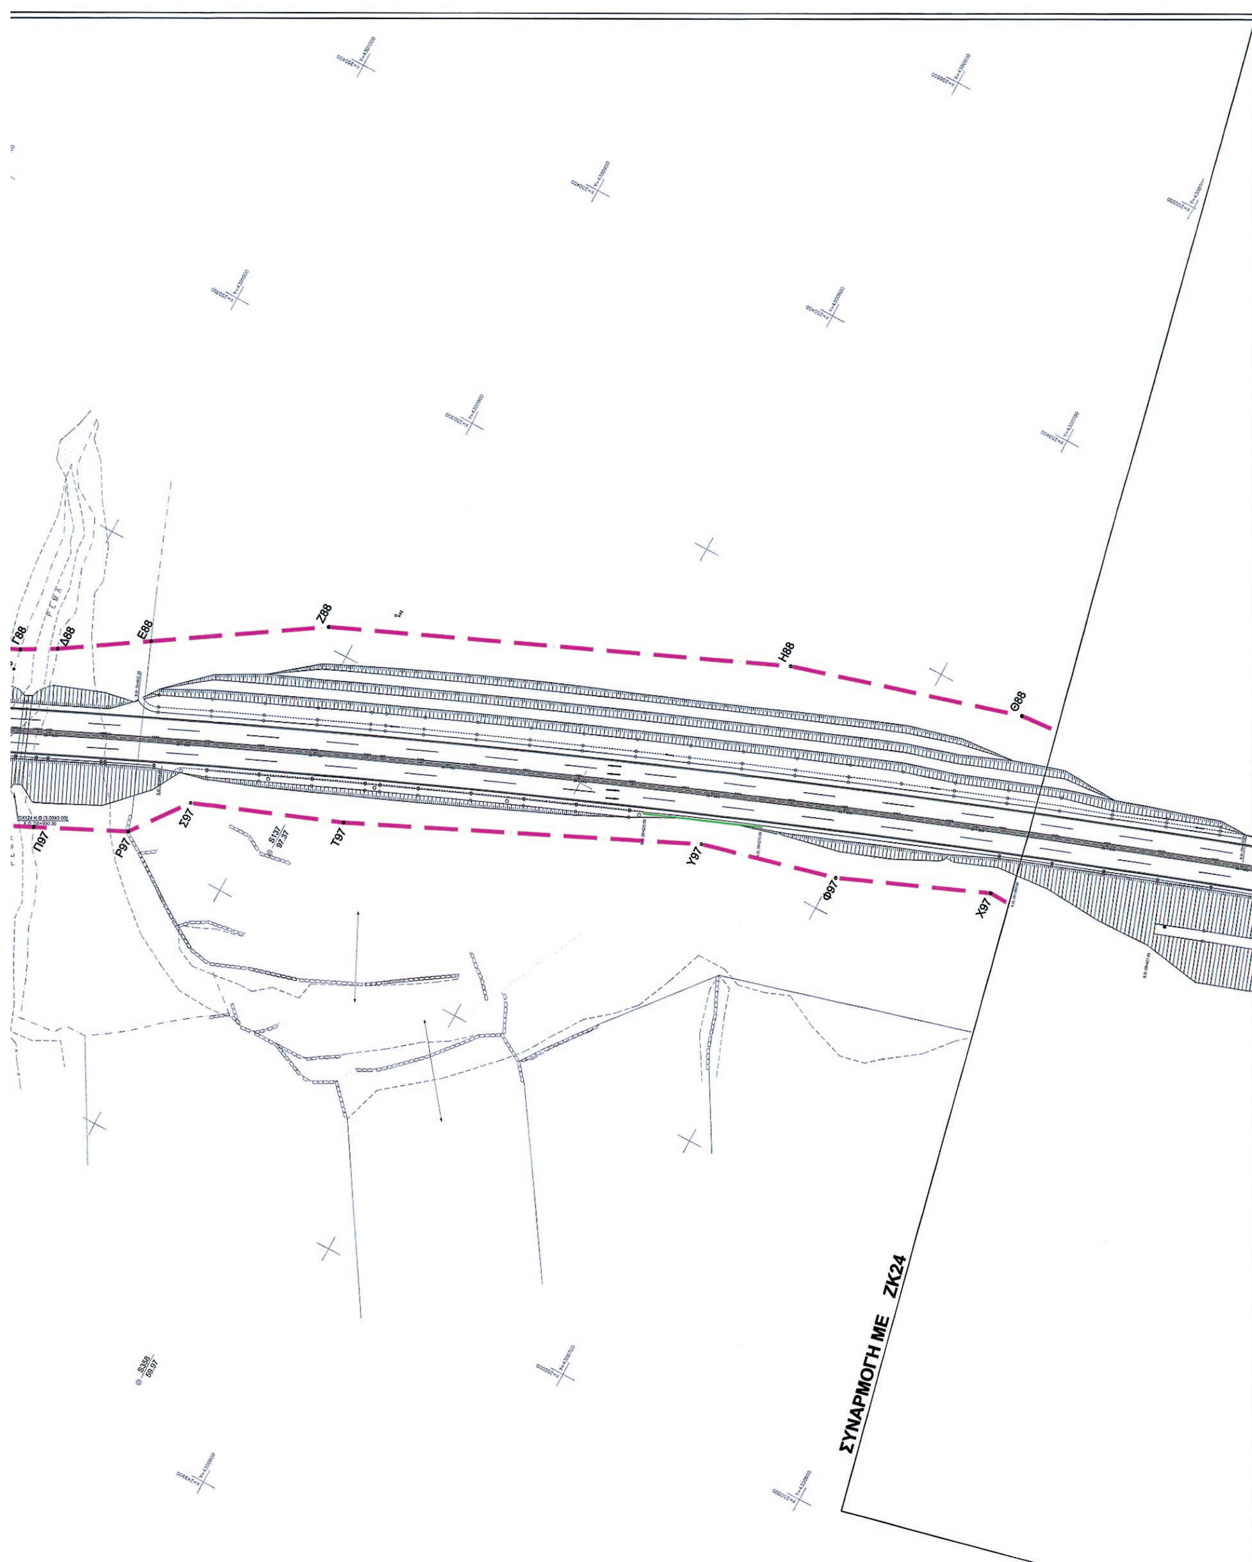
Γ88
Δ88
Ε88
Ζ88
Η88
Θ88
Π97
Ρ97
Σ97
Τ97
Υ97
Φ97
Χ97
ΣΥΝΑΡΜΟΓΗ ΜΕ ΖΚ24

ΥΠΟΜΝΗΜΑ

- Όριο Απαλλοτρίωσης
- Όριο Υφιστάμενης Απαλλοτρίωσης
- Όριο Δημοτικών Διαμερισμάτων
- Όρια Ιδιοκτησιών

ΔΙΑΝΟΜΗ ΠΙΝΑΚΙΔΩΝ

ΕΛΛΗΝΙΚΗ ΔΗΜΟΚΡΑΤΙΑ
ΥΠΟΥΡΓΕΙΟ ΥΠΟ.ΜΕ.ΔΙ
ΓΕΝΙΚΗ ΓΡΑΜΜΑΤΕΙΑ ΔΗΜΟΣΙΩΝ ΕΡΓΩΝ
ΕΙΔΙΚΗ ΥΠΗΡΕΣΙΑ ΔΗΜΟΣΙΩΝ ΕΡΓΩΝ
ΜΕΓΑΛΩΝ ΕΡΓΩΝ ΔΥΤΙΚΗΣ ΕΛΛΑΔΑΣ
Ε.Υ.Δ.Ε./ Μ.Ε.Δ.Ε

ΜΕΛΕΤΗ ΟΔΙΚΗΣ ΣΥΝΔΕΣΗΣ ΠΕΡΙΟΧΗΣ ΑΚΤΙΟΥ ΜΕ ΤΟ ΔΥΤΙΚΟ ΑΞΟΝΑ ΒΟΡΡΑ-ΝΟΤΟΥ

ΖΩΝΗ ΚΑΤΑΛΗΨΗΣ ΤΟΥ ΕΡΓΟΥ(Π.Δ. 209/98)

ΣΥΜΦΩΝΑ ΜΕ ΤΗΝ ΕΓΚΕΚΡΙΜΕΝΗ ΟΡΙΣΤΙΚΗ ΜΕΛΕΤΗ
(Απόφαση: 966/ΜΣ 810/18.11.2008 της Ε.Υ.Δ.Ε. / Μ.Ε.Δ.Ε)

ΑΠΑΛ/ΣΗ : ΚΥΑ1081183/3627/Δ0010/21.07.2010 (ΦΕΚ 334 τ. ΑΑΠ)

ΘΕΜΑ: ΟΡΙΖΟΝΤΙΟΓΡΑΦΙΑ
Χ.Θ. 39+368.23 - Χ.Θ.41+442

ΗΜΕΡΟΜΗΝΙΑ:	ΚΛΙΜΑΚΑ :	ΑΡ. ΣΧΕΔΙΟΥ :
ΜΑΙΟΣ 2014	1:1000	ΖΚ24

	ΟΝΟΜΑΤΕΠΩΝΥΜΟ	ΗΜΕΡΟΜΗΝΙΑ	ΥΠΟΓΡΑΦΗ
ΣΥΝΤΑΞΗ	Για τον Σύμβουλο Υποστήριξης ΑΘ. ΓΕΩΡΓΟΥΛΑΣ Αγρ.-Τοπ. Μηχανικός	15/5/2014	[υπογραφή]
ΕΛΕΓΧΟΣ	Η Ελέγξασα Μ. ΠΑΙΧΝΙΔΙΑΡΗ Αγρ.-Τοπ. Μηχανικός	22/5/2014	[υπογραφή]
ΘΕΩΡΗΣΗ	Ο Αν. Προϊστάμενος τμ.Μελετών Α.ΚΑΛΑΒΑΣΗΣ Πολ. Μηχανικός	22/5/2014	[υπογραφή]

ΕΓΚΡΙΘΗΚΕ
με την υπ. αριθμ. 1371/ΜΣ810/29-5-14 Απόφαση της Ε.Υ.Δ.Ε. / Μ.Ε.Δ.Ε

Ο ΠΡΟΪΣΤΑΜΕΝΟΣ
ΤΗΣ Ε.Υ.Δ.Ε. / Μ.Ε.Δ.Ε

ΠΑΝ. ΧΡΙΣΤΟΔΟΥΛΟΠΟΥΛΟΣ
Πολ. Μηχανικός με Α'β.


Ι88 Κ88 Λ88 Μ88 Ν88 Ξ88 Ο88 Ψ97 Ω97 Α99 Β99 Γ99 Δ99

ΣΥΝΑΡΜΟΓΗ ΜΕ ΖΚ23

ΠΙΝΑΚΑΣ ΣΥΝΤΕΤΑΓΜΕΝΩΝ ΚΟΡΥΦΩΝ ΟΡΙΟΥ ΑΠΑΛΛΟΤΡΙΩΣΗΣ


ΚΟΡΥΦΗ	Χ	Υ	ΚΟΡΥΦΗ	Χ	Υ
Κ88	250317.571	4300566.029	Κ99	250377.641	4300145.073
Λ88	250339.312	4300523.075	Λ99	250412.943	4300056.629
Μ88	250353.797	4300511.916	Μ99	250409.410	4300046.078
Ν88	250364.681	4300503.531	Ν99	250401.377	4300028.379
Ξ88	250376.586	4300465.797	Ξ99	250397.917	4300011.748
Ο88	250392.179	4300416.371	Ο99	250411.814	4299962.734
Π88	250453.121	4300353.433	Π99	250419.735	4299951.718
Ρ88	250462.399	4300322.087	Ρ99	250416.554	4299922.655
Σ88	250445.769	4300272.627	Σ99	250416.480	4299909.281
Τ88	250478.038	4300129.075	Τ99	250436.531	4299869.294
Υ88	250505.223	4300054.926	Υ99	250468.936	4299748.006
Φ88	250506.467	4300013.229	Φ99	250469.747	4299733.718
Χ88	250523.016	4299941.809	Χ99	250470.337	4299723.311
Ψ88	250528.113	4299919.549	Ψ99	250473.957	4299681.887
Ω88	250537.139	4299861.319	Ω99	250484.498	4299652.402
Α90	250553.461	4299791.149	Α100	250512.531	4299562.174
Β90	250575.249	4299697.487	Β100	250514.031	4299557.561
Γ90	250582.173	4299654.996	Γ100	250518.881	4299521.003
Δ90	250592.220	4299593.339	Δ100	250519.382	4299489.410
Ε90	250602.275	4299479.356	Ε100	250519.919	4299455.523
Ζ90	250607.496	4299454.505	Ζ100	250521.370	4299364.059
Η90	250613.026	4299428.181	Η100	250523.898	4299349.454
Θ90	250622.160	4299384.699	Θ100	250539.612	4299258.663
Ι90	250614.957	4299369.661	Ι100	250568.671	4299183.516
Κ90	250610.825	4299361.035	Κ100	250557.928	4299178.490
Λ90	250625.258	4299310.306	Λ100	250568.803	4299163.364
Μ90	250627.066	4299303.952	Μ100	250569.855	4299157.836
Ν90	250648.633	4299228.151	Ν100	250578.289	4299143.039
Ξ90	250694.978	4299127.711	Ξ100	250577.837	4299136.538
Ο90	250712.497	4299090.712	Ο100	250576.158	4299122.062
Π90	250769.792	4299059.585	Π100	250575.595	4299119.614
Ρ90	250788.726	4298932.062	Ρ100	250571.179	4299112.570
Σ90	250778.210	4298875.495	Σ100	250538.906	4299095.527
Τ90	250775.778	4298862.412	Τ100	250540.818	4299091.977
Υ90	250805.752	4298787.655	Υ100	250548.652	4299077.429
Φ90	250821.986	4298740.020	Φ100	250552.097	4299079.817
Χ90	250833.357	4298706.657	Χ100	250579.667	4299090.297
Ψ90	250878.775	4298649.378	Ψ100	250596.899	4299080.419
Ω90	250868.537	4298587.465	Ω100	250620.785	4299024.811
Α99	250245.537	4300520.323	Α101	250649.955	4299002.007
Β99	250262.985	4300488.578	Β101	250674.220	4298927.185
Γ99	250264.766	4300485.302	Γ101	250698.500	4298877.958
Δ99	250280.853	4300468.789	Δ101	250708.416	4298845.256
Ε99	250310.008	4300359.809	Ε101	250709.579	4298810.436
Ζ99	250326.824	4300340.602	Ζ101	250717.374	4298778.790
Η99	250330.751	4300336.116	Η101	250738.401	4298693.424
Θ99	250355.900	4300262.255	Θ101	250756.477	4298618.152
Ι99	250361.891	4300254.384	Ι101	250773.258	4298574.323


ΕΘΝΙΚΟ ΤΥΠΟΓΡΑΦΕΙΟ
Για τεχνικούς λόγους στο σχεδιάγραμμα, έγινε σμίκρυνση, κατά ποσοστό 34%

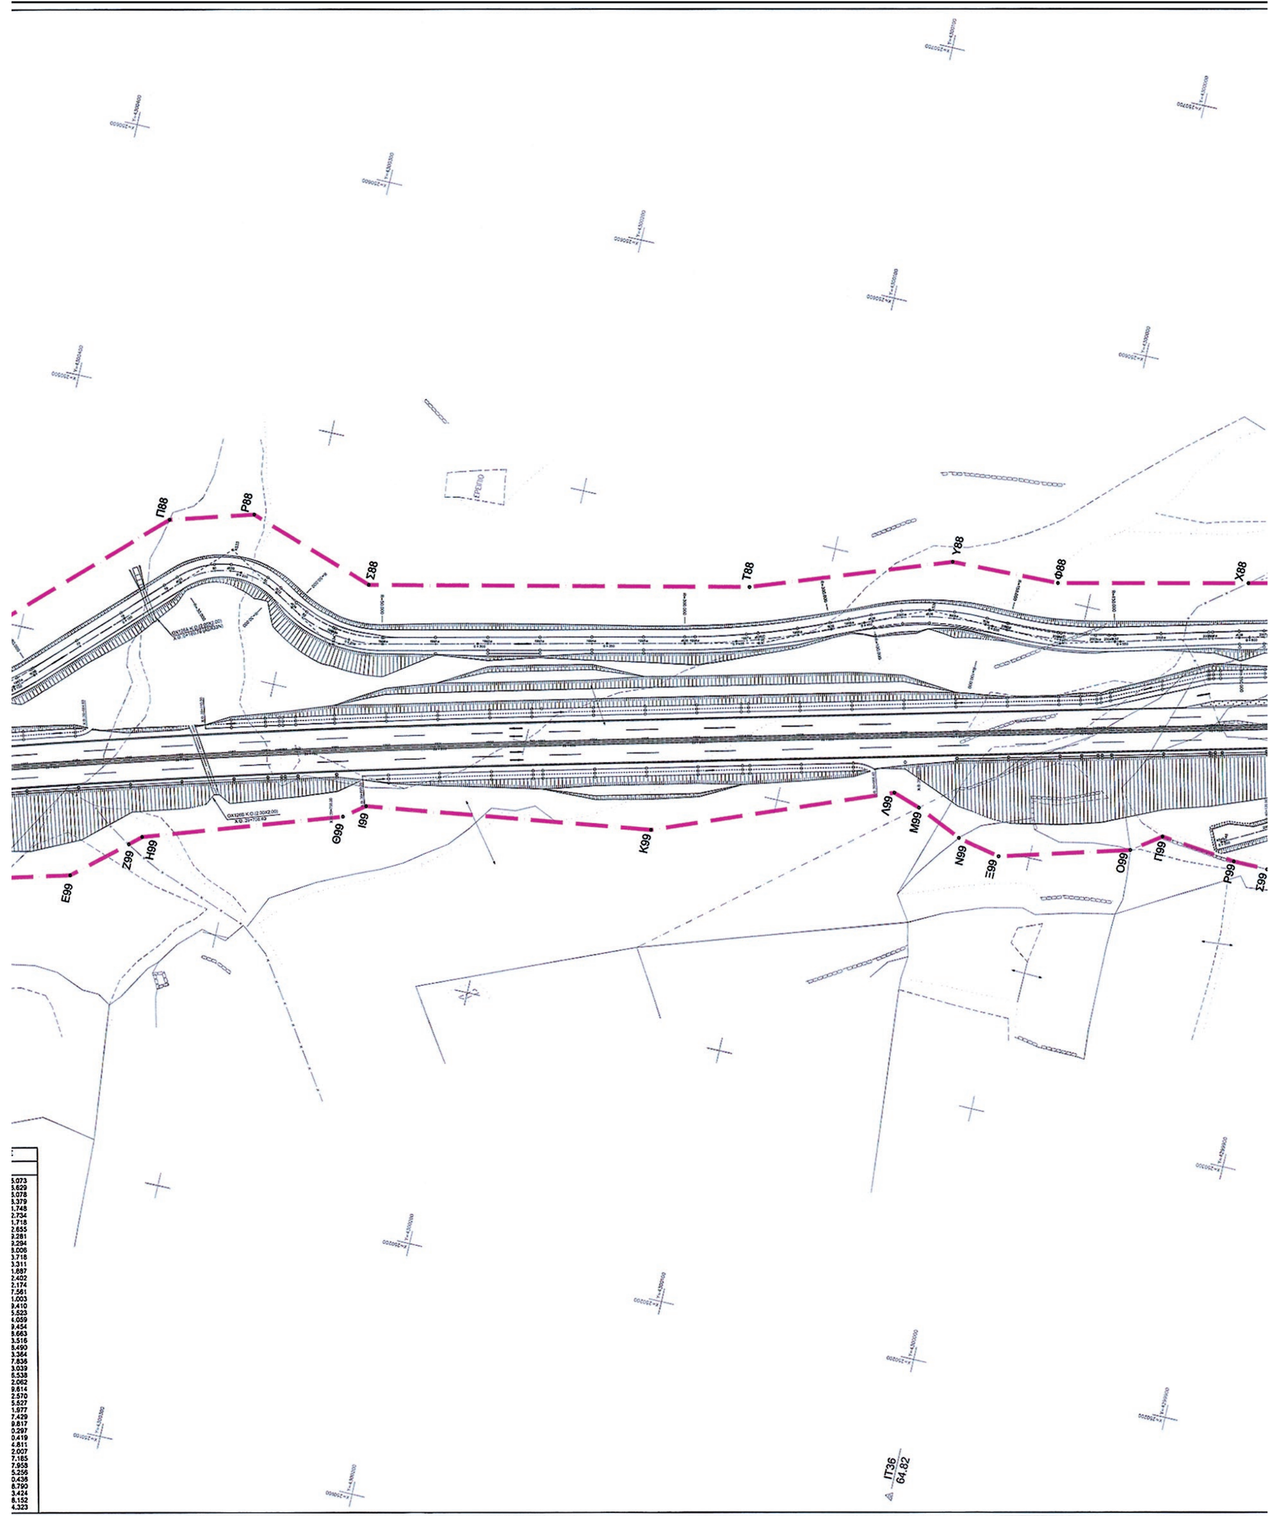

Π88
Ρ88
Σ88
Τ88
Υ88
Φ88
Χ88
Ε99
Ζ99
Η99
Θ99
Ι99
Κ99
Λ99
Μ99
Ν99
Ξ99
Ο99
Π99
Ρ99
Σ99
ΙΤ36
64.82

Ψ88
Ω88
Α90
Β90
Γ90
Δ90
Ε90
Σ99
Τ99
Υ99
Φ99
Χ99
Ψ99
Ω99
Α100
Β100
Γ100
Δ100
Ε100
ΠΤ37
167.91

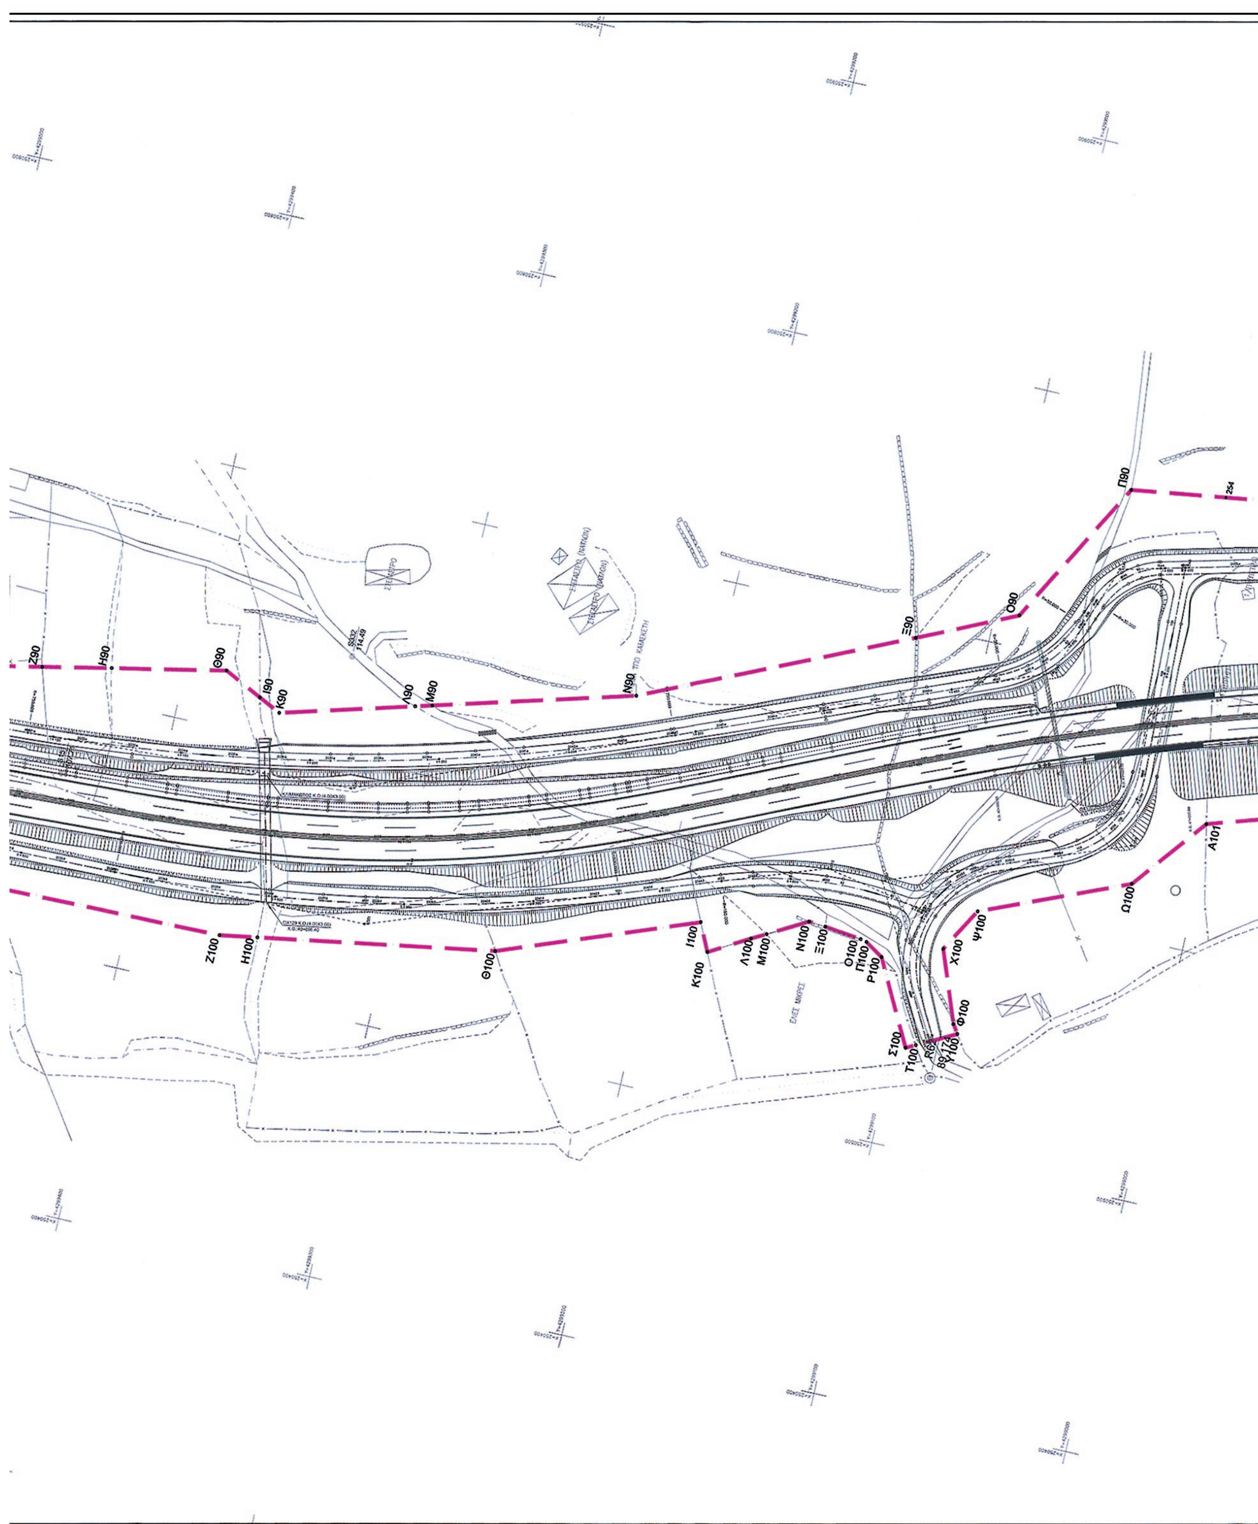
Ζ90
Η90
Θ90
Ι90
Κ90
Λ90
Μ90
Ν90
Ξ90
Ο90
Π90
254
Ζ100
Η100
Θ100
Ι100
Κ100
Λ100
Μ100
Ν100
Ξ100
Ο100
Π100
Ρ100
Σ100
Τ100
Φ100
Χ100
Ψ100
Ω100
Α101

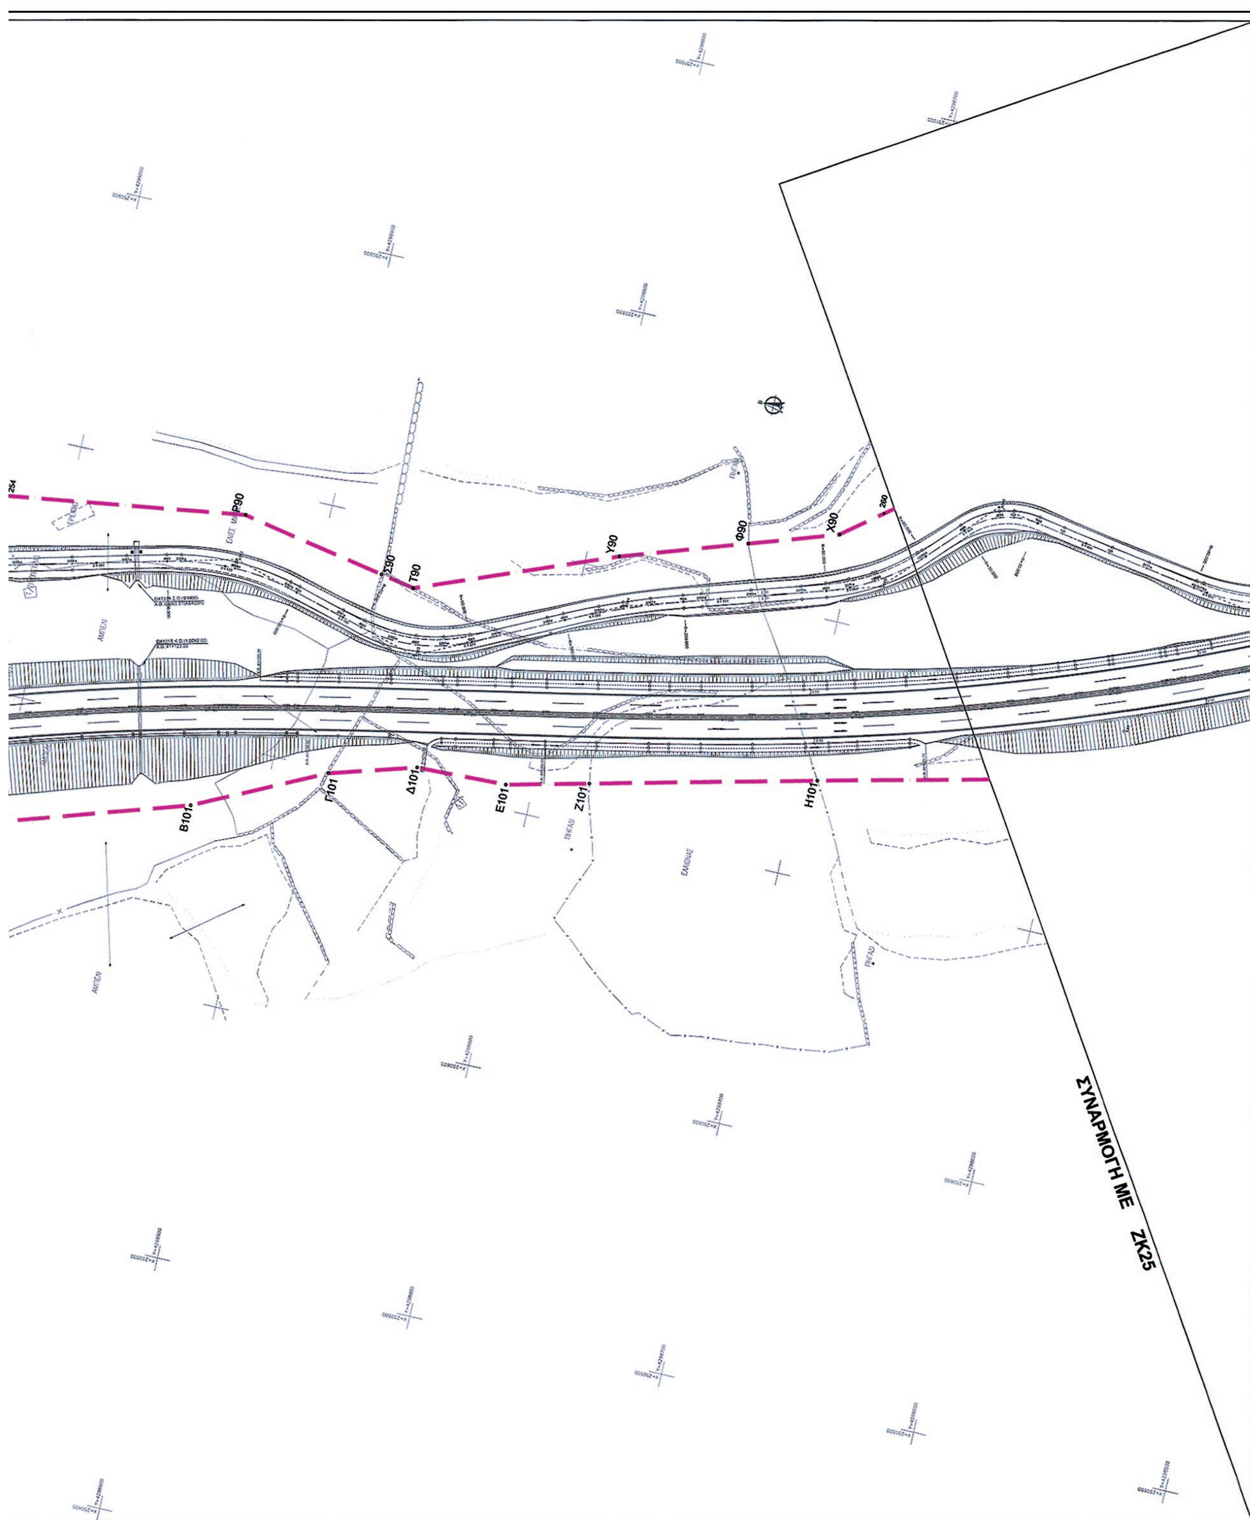



Ρ90
Σ90
Τ90
Υ90
Φ90
Χ90
Β101
Γ101
Δ101
Ε101
Ζ101
Η101
ΣΥΝΑΡΜΟΓΗ ΜΕ ΖΚ25

ΥΠΟΜΝΗΜΑ

- Όριο Απαλλοτρίωσης
- Όριο Υφιστάμενης Απαλλοτρίωσης
- Όριο Δημοτικών Διαμερισμάτων
- Όρια Ιδιοκτησιών

ΔΙΑΝΟΜΗ ΠΙΝΑΚΙΔΩΝ

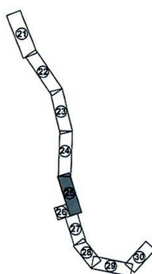

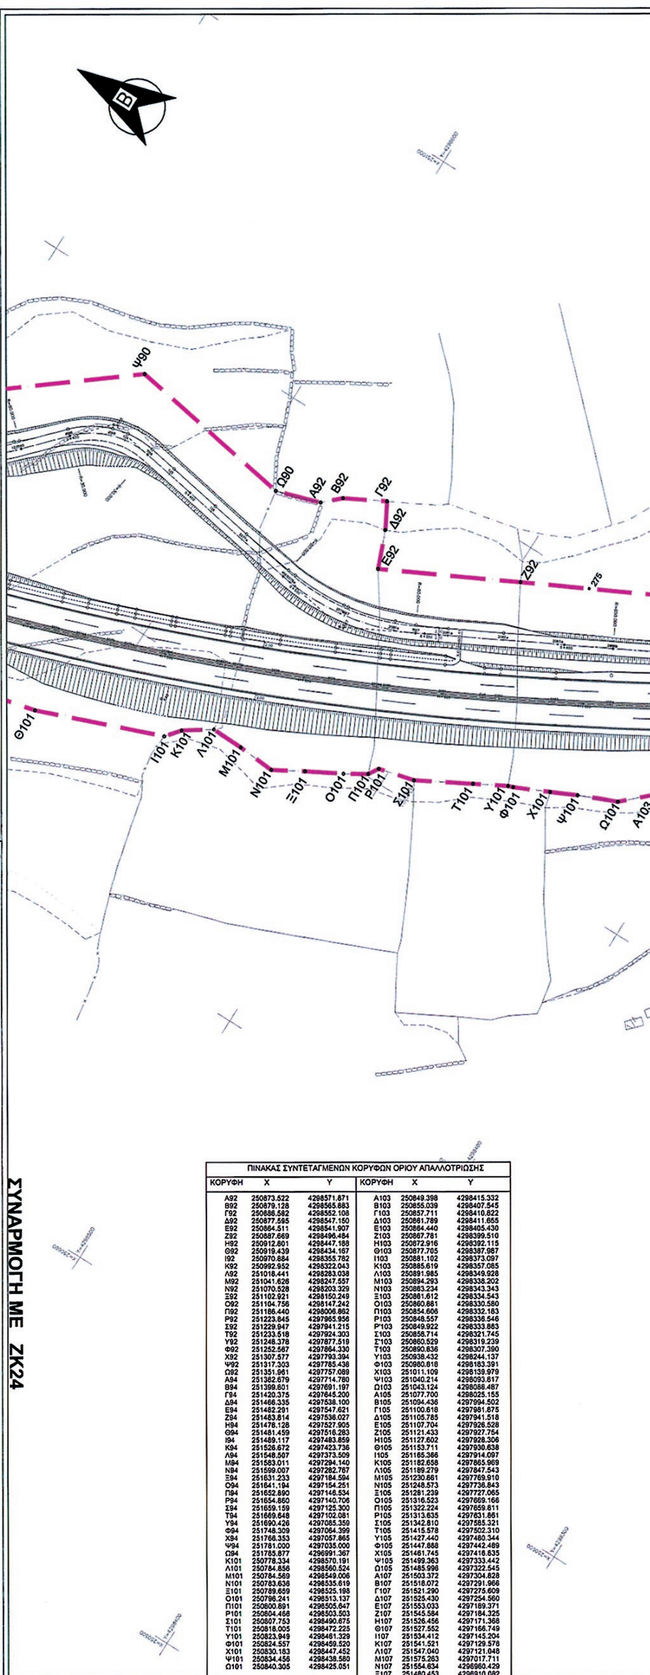

ΠΙΝΑΚΑΣ ΣΥΝΤΕΤΑΓΜΕΝΩΝ ΚΟΡΥΦΩΝ ΟΡΙΟΥ ΑΠΑΛΛΟΤΡΙΩΣΗΣ

ΚΟΡΥΦΗ	X	Y	ΚΟΡΥΦΗ	X	Y
Α92	250873.522	4298571.871	Α103	250849.398	4298415.332
Β92	250879.128	4298565.883	Β103	250855.039	4298407.545
Γ92	250886.582	4298552.108	Γ103	250857.711	4298410.822
Δ92	250877.595	4298547.150	Δ103	250861.789	4298411.655
Ε92	250864.511	4298541.907	Ε103	250864.440	4298405.430
Ζ92	250887.669	4298496.484	Ζ103	250867.781	4298399.510
Η92	250912.801	4298447.188	Η103	250872.916	4298392.115
Θ92	250919.439	4298434.167	Θ103	250877.705	4298387.987
Ι92	250970.884	4298355.782	Ι103	250881.102	4298373.097
Κ92	250992.952	4298322.043	Κ103	250885.619	4298357.085
Λ92	251018.441	4298283.038	Λ103	250891.985	4298349.928
Μ92	251041.626	4298247.557	Μ103	250894.293	4298338.202
Ν92	251070.528	4298203.329	Ν103	250863.234	4298343.343
Ξ92	251102.921	4298150.249	Ξ103	250861.612	4298334.543
Ο92	251104.756	4298147.242	Ο103	250860.881	4298330.580
Π92	251186.440	4298006.862	Π103	250854.606	4298332.183
Ρ92	251223.845	4297965.956	Ρ103	250848.557	4298336.546
Σ92	251229.947	4297941.215	Ρ'103	250849.922	4298333.883
Τ92	251233.518	4297924.303	Σ103	250858.714	4298321.745
Υ92	251248.378	4297877.519	Σ'103	250860.529	4298319.239
Φ92	251252.567	4297864.330	Τ103	250890.836	4298307.390
Χ92	251307.577	4297793.394	Υ103	250938.432	4298244.137
Ψ92	251317.303	4297785.438	Φ103	250980.818	4298183.391
Ω92	251351.961	4297757.089	Χ103	251011.109	4298139.979
Α94	251382.679	4297714.780	Ψ103	251040.214	4298093.817
Β94	251399.801	4297691.197	Ω103	251043.124	4298088.487
Γ94	251420.375	4297645.200	Α105	251077.700	4298025.155
Δ94	251466.335	4297538.100	Β105	251094.436	4297994.502
Ε94	251482.291	4297547.621	Γ105	251100.618	4297981.875
Ζ94	251483.814	4297536.027	Δ105	251105.785	4297941.518
Η94	251478.128	4297527.905	Ε105	251107.704	4297926.528
Θ94	251481.459	4297516.283	Ζ105	251121.433	4297927.754
Ι94	251489.117	4297483.859	Η105	251127.602	4297928.306
Κ94	251526.672	4297423.736	Θ105	251153.711	4297930.638
Λ94	251548.507	4297373.509	Ι105	251165.366	4297914.097
Μ94	251583.011	4297294.140	Κ105	251182.658	4297865.969
Ν94	251599.007	4297282.767	Λ105	251189.279	4297847.543
Ξ94	251631.233	4297184.594	Μ105	251230.861	4297769.910
Ο94	251641.194	4297154.251	Ν105	251248.573	4297736.843
Π94	251652.890	4297146.534	Ξ105	251281.239	4297727.065
Ρ94	251654.860	4297140.706	Ο105	251316.523	4297669.166
Σ94	251659.159	4297125.300	Π105	251322.224	4297659.811
Τ94	251669.648	4297102.081	Ρ105	251313.635	4297631.861
Υ94	251690.426	4297085.359	Σ105	251342.810	4297585.321
Φ94	251748.309	4297064.399	Τ105	251415.578	4297502.310
Χ94	251766.353	4297057.865	Υ105	251427.440	4297480.344
Ψ94	251781.000	4297035.000	Φ105	251447.888	4297442.489
Ω94	251785.877	4296991.367	Χ105	251461.745	4297416.835
Κ101	250778.334	4298570.191	Ψ105	251499.363	4297333.442
Λ101	250784.856	4298560.524	Ω105	251485.996	4297322.545
Μ101	250784.569	4298549.006	Α107	251503.372	4297304.828
Ν101	250783.636	4298535.619	Β107	251518.072	4297291.966
Ξ101	250789.659	4298525.198	Γ107	251521.290	4297275.609
Ο101	250796.241	4298513.137	Δ107	251525.430	4297254.560
Π101	250800.891	4298505.647	Ε107	251553.033	4297189.371
Ρ101	250804.466	4298503.503	Ζ107	251545.584	4297184.325
Σ101	250807.753	4298490.675	Η107	251526.456	4297171.368
Τ101	250818.005	4298472.225	Θ107	251527.552	4297166.749
Υ101	250823.949	4298461.329	Ι107	251534.412	4297145.204
Φ101	250824.557	4298459.520	Κ107	251541.521	4297129.578
Χ101	250830.183	4298447.452	Λ107	251547.040	4297121.048
Ψ101	250834.456	4298438.580	Μ107	251575.263	4297017.711
Ω101	250840.305	4298425.051	Ν107	251554.634	4296960.429
			Ξ107	251480.453	4296910.082

ΕΛΛΗΝΙΚΗ ΔΗΜΟΚΡΑΤΙΑ
ΥΠΟΥΡΓΕΙΟ ΥΠΟ.ΜΕ.ΔΙ
ΓΕΝΙΚΗ ΓΡΑΜΜΑΤΕΙΑ ΔΗΜΟΣΙΩΝ ΕΡΓΩΝ
ΕΙΔΙΚΗ ΥΠΗΡΕΣΙΑ ΔΗΜΟΣΙΩΝ ΕΡΓΩΝ
ΜΕΓΑΛΩΝ ΕΡΓΩΝ ΔΥΤΙΚΗΣ ΕΛΛΑΔΑΣ
Ε.Υ.Δ.Ε./ Μ.Ε.Δ.Ε

ΜΕΛΕΤΗ ΟΔΙΚΗΣ ΣΥΝΔΕΣΗΣ ΠΕΡΙΟΧΗΣ ΑΚΤΙΟΥ
ΜΕ ΤΟ ΔΥΤΙΚΟ ΑΞΟΝΑ ΒΟΡΡΑ-ΝΟΤΟΥ

ΖΩΝΗ ΚΑΤΑΛΗΨΗΣ ΤΟΥ ΕΡΓΟΥ(Π.Δ. 209/98)

ΣΥΜΦΩΝΑ ΜΕ ΤΗΝ ΕΓΚΕΚΡΙΜΕΝΗ ΟΡΙΣΤΙΚΗ ΜΕΛΕΤΗ
(Απόφαση: 966/ΜΣ 810/18.11.2008 της Ε.Υ.Δ.Ε. / Μ.Ε.Δ.Ε)

ΑΠΑΛ/ΣΗ : ΚΥΑ1081183/3627/Δ0010/21.07.2010 (ΦΕΚ 334 τ. ΑΑΠ)

ΘΕΜΑ: ΟΡΙΖΟΝΤΙΟΓΡΑΦΙΑ
Χ.Θ. 41+442 - Χ.Θ.43+457,71

ΗΜΕΡΟΜΗΝΙΑ:	ΚΛΙΜΑΚΑ :	ΑΡ. ΣΧΕΔΙΟΥ :
ΜΑΙΟΣ 2014	1:1000	ΖΚ25

	ΟΝΟΜΑΤΕΠΩΝΥΜΟ	ΗΜΕΡΟΜΗΝΙΑ	ΥΠΟΓΡΑΦΗ
ΣΥΝΤΑΞΗ	Για τον Σύμβουλο Υποστήριξης ΑΘ. ΓΕΩΡΓΟΥΛΑΣ Αγρ.-Τοπ. Μηχανικός	15/5/2014	[signature]
ΕΛΕΓΧΟΣ	Η Ελέγξασα Μ. ΠΑΙΧΝΙΔΙΑΡΗ Αγρ.-Τοπ. Μηχανικός	22/5/2014	[signature]
ΘΕΩΡΗΣΗ	Ο Αν. Προϊστάμενος τμ.Μελετών Α.ΚΑΛΑΒΑΣΗΣ Πολ. Μηχανικός	22/5/2014	[signature]


ΕΓΚΡΙΘΗΚΕ
με την υπ. αριθμ. 1371/ΜΣ 81069/27-5-14 Απόφαση της Ε.Υ.Δ.Ε. / Μ.Ε.Δ.Ε


Ο ΠΡΟΪΣΤΑΜΕΝΟΣ
ΤΗΣ Ε.Υ.Δ.Ε. / Μ.Ε.Δ.Ε


[signature]


ΠΑΝ. ΧΡΙΣΤΟΔΟΥΛΟΠΟΥΛΟΣ
Πολ. Μηχανικός με Α'β.

ΕΘΝΙΚΟ ΤΥΠΟΓΡΑΦΕΙΟ
Για τεχνικούς λόγους στο σχεδιάγραμμα, έγινε σμίκρυνση, κατά ποσοστό 37%

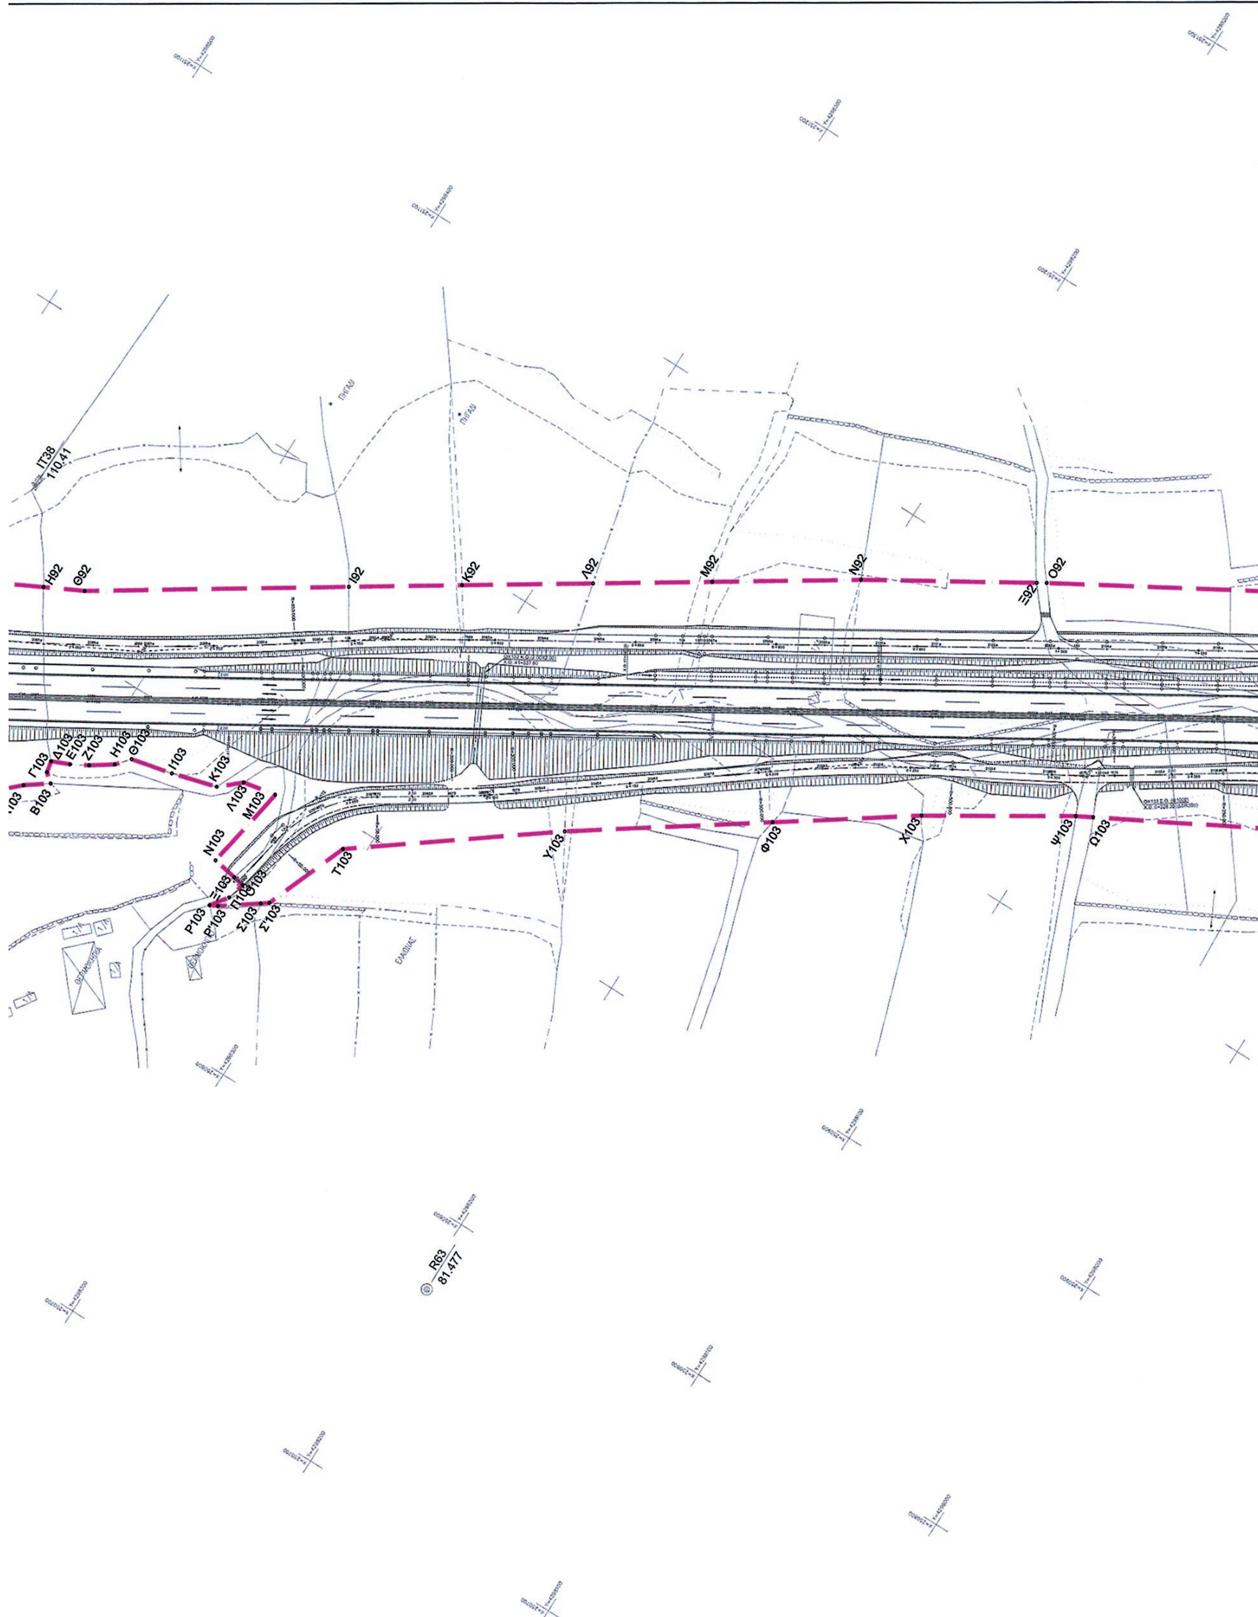
Η92
Θ92
Ι92
Κ92
Λ92
Μ92
Ν92
Ξ92
Ο92
Γ103
Β103
Δ103
Ε103
Ζ103
Η103
Θ103
Ι103
Κ103
Λ103
Μ103
Ν103
Ρ103
Ρ'103
Σ103
Σ'103
Τ103
Υ103
Φ103
Χ103
Ψ103
Ω103
R63
81.477

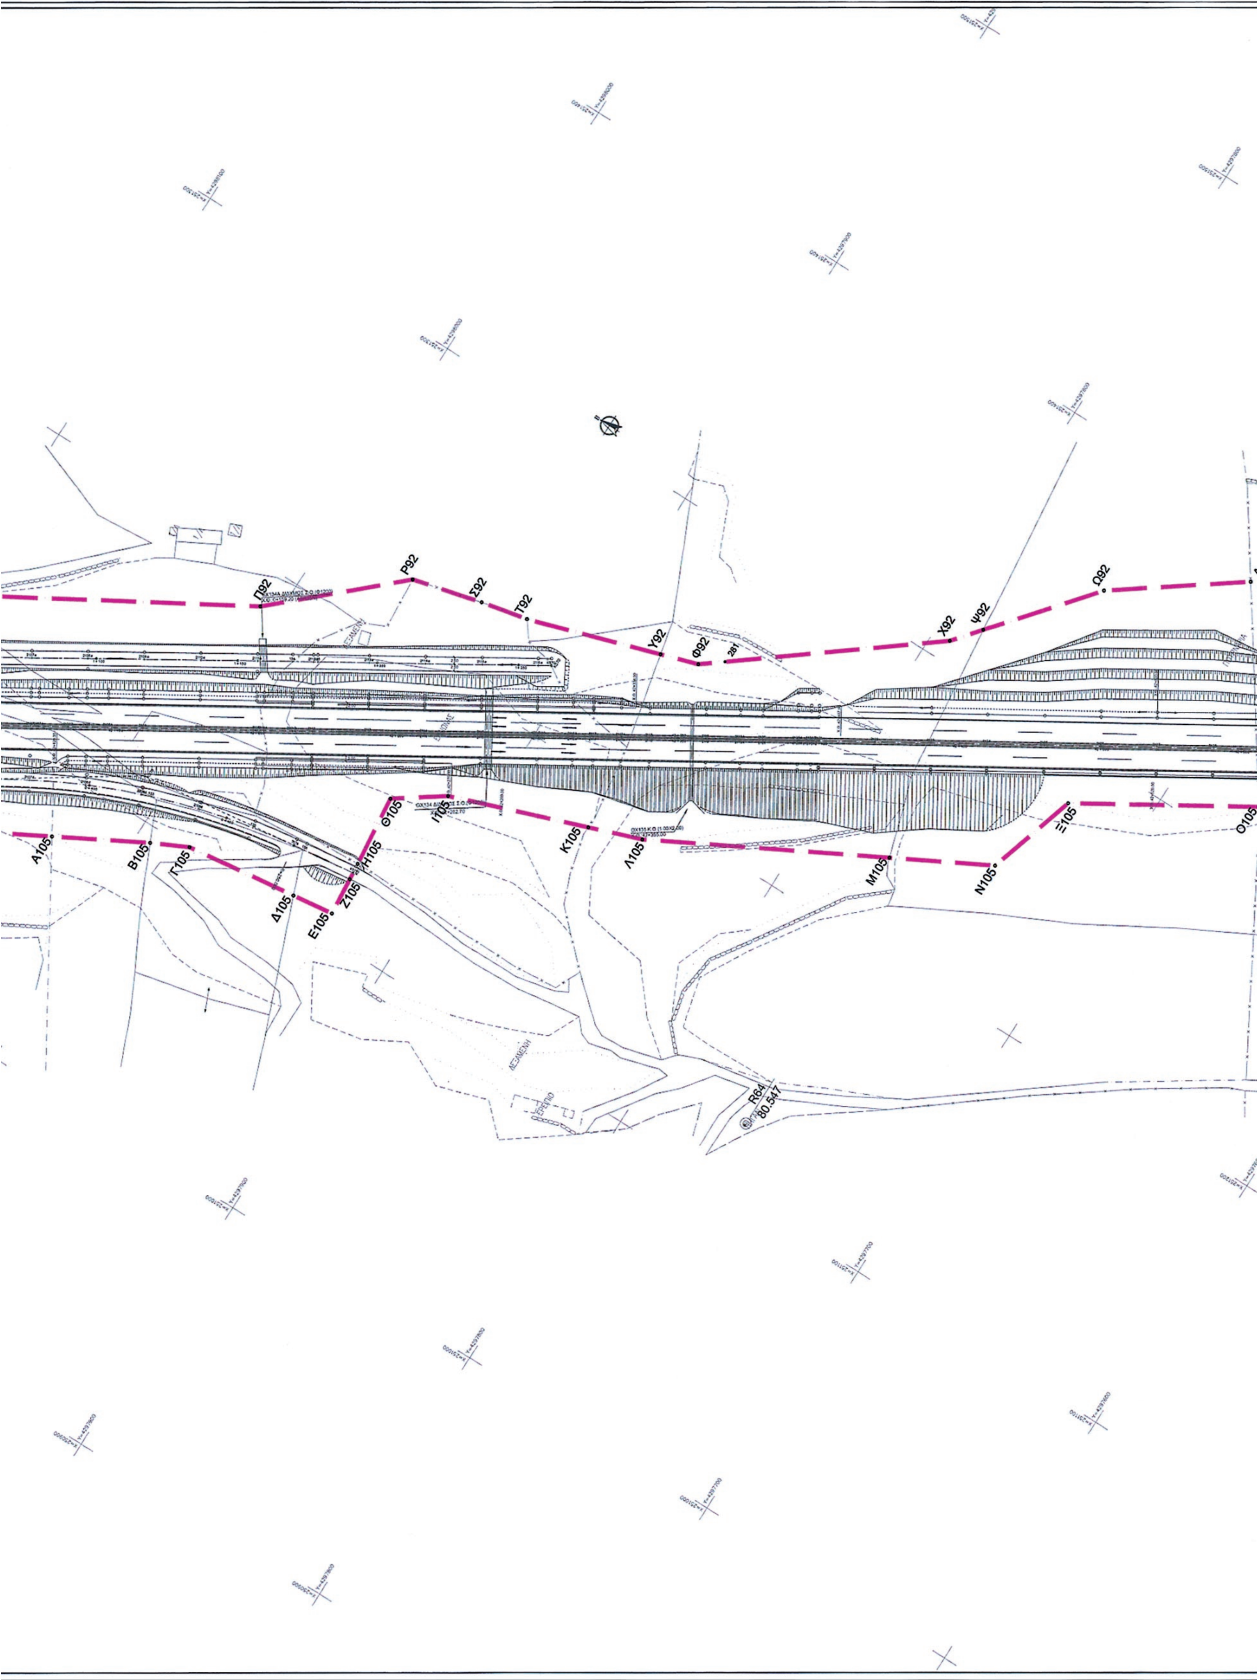
Π92
Ρ92
Σ92
Τ92
Υ92
Φ92
Χ92
Ψ92
Ω92
Α105
Β105
Γ105
Δ105
Ε105
Ζ105
Η105
Θ105
Ι105
Κ105
Λ105
Μ105
Ν105
Ξ105
Ο105
R64
80.547

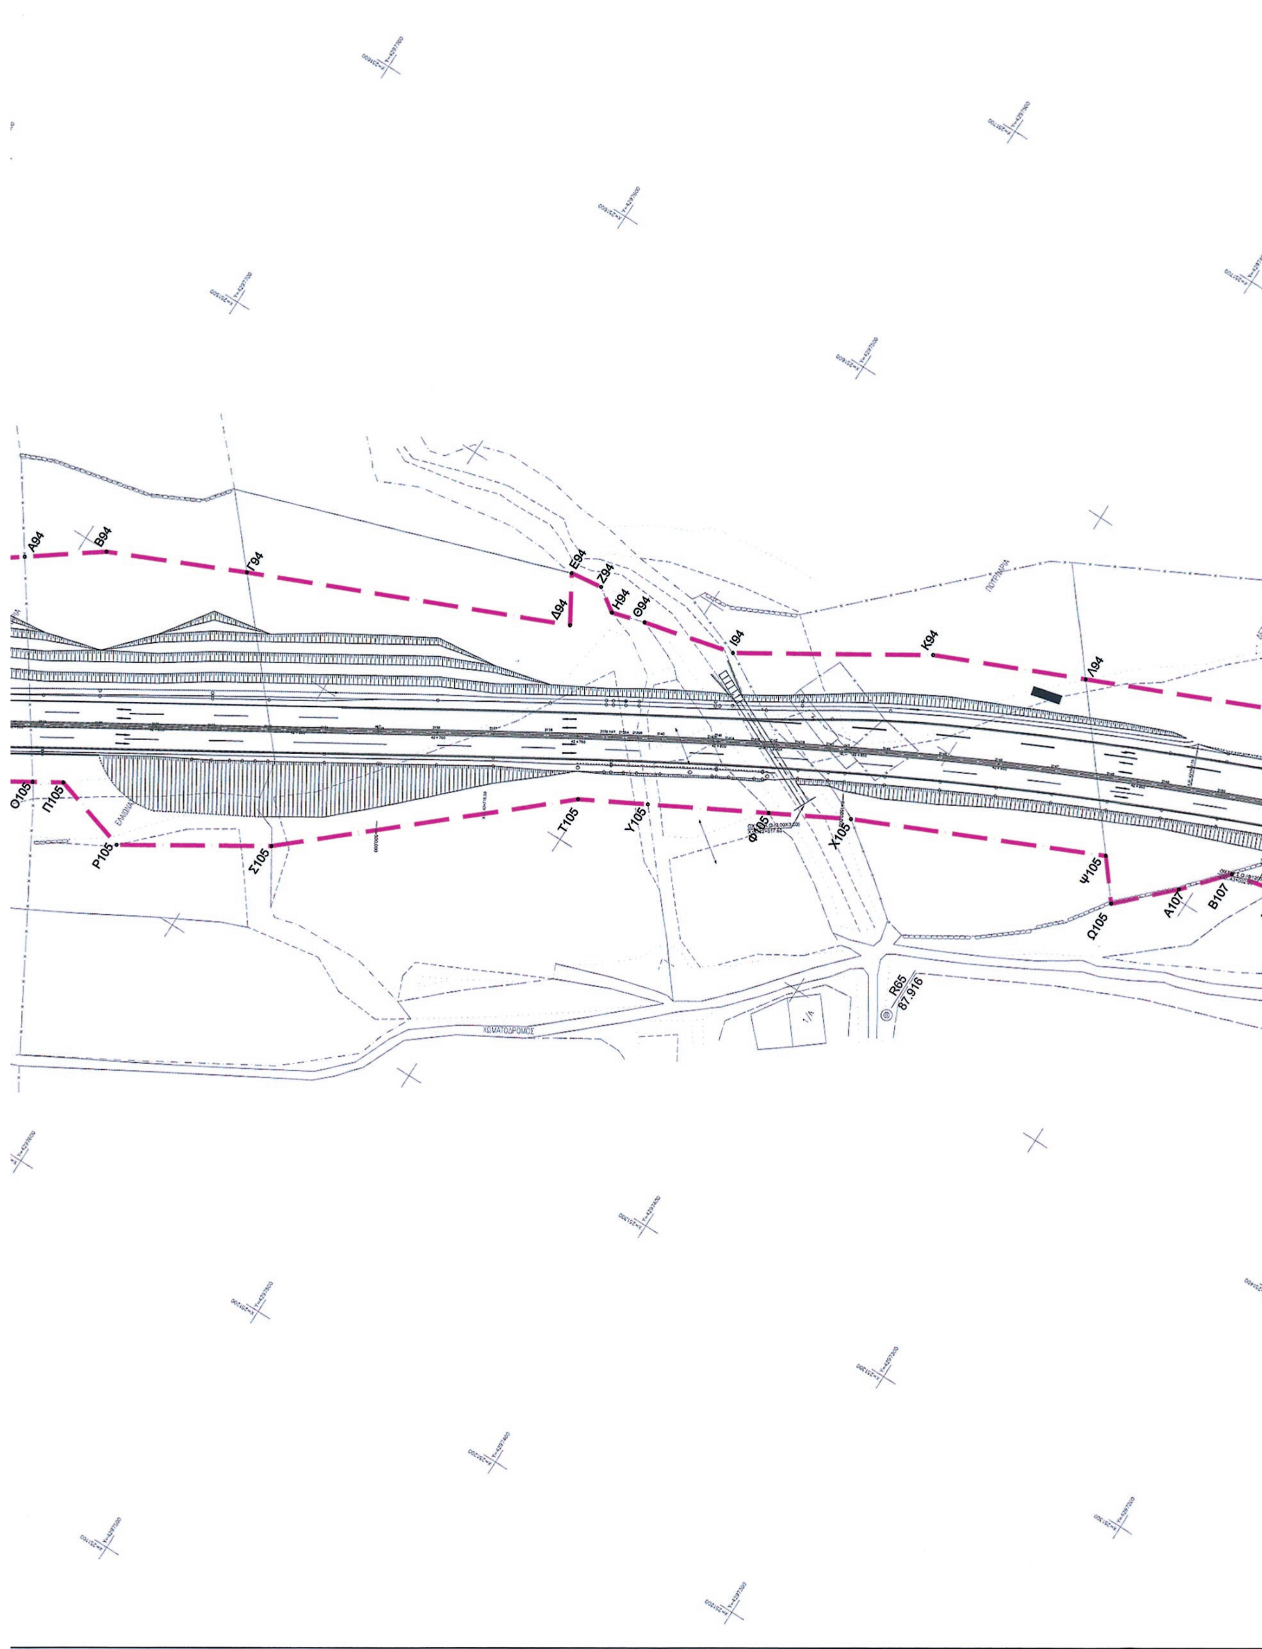
Α94
Β94
Γ94
Δ94
Ε94
Ζ94
Η94
Θ94
Ι94
Κ94
Λ94
Ο105
Π105
Ρ105
Σ105
Τ105
Υ105
Φ105
Χ105
Ψ105
Ω105
Α107
Β107
R65
87.916
ΧΩΜΑΤΟΔΡΟΜΟΣ

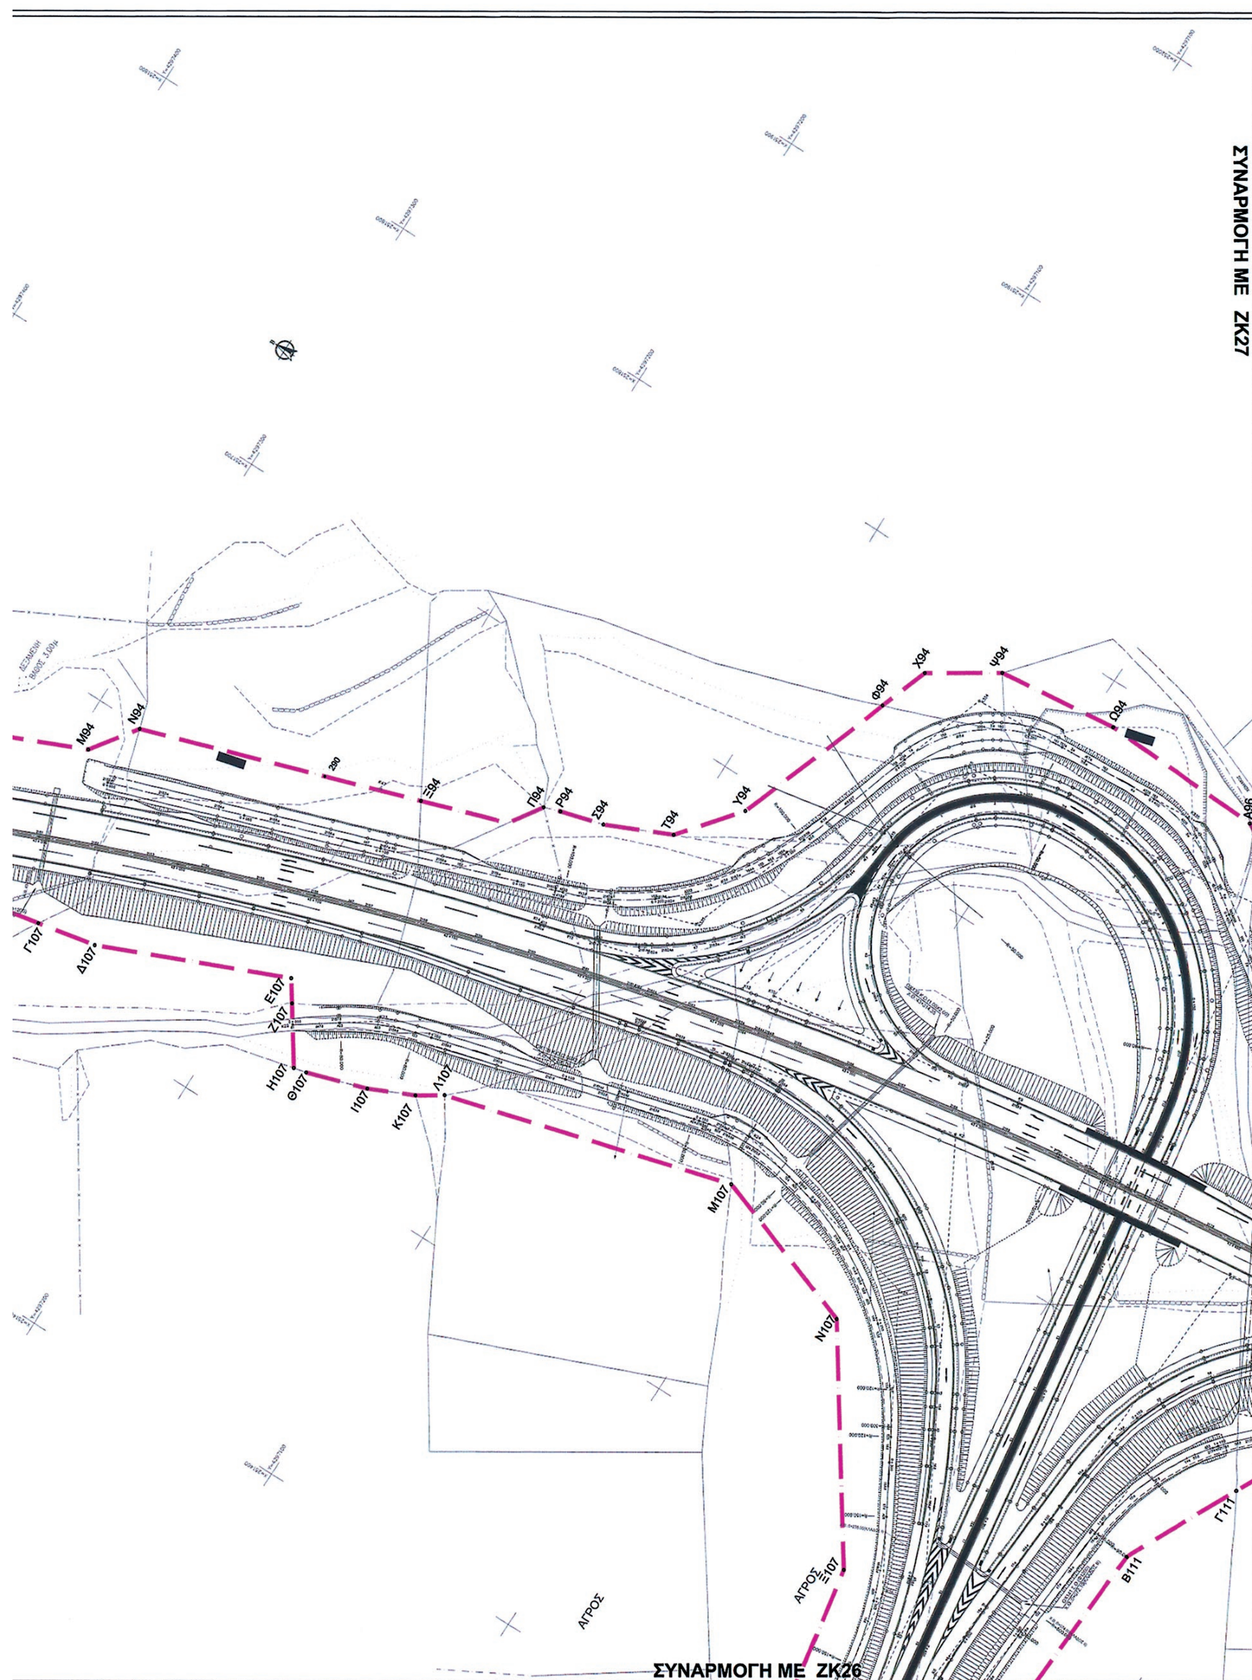
ΣΥΝΑΡΜΟΓΗ ΜΕ ΖΚ27
ΣΥΝΑΡΜΟΓΗ ΜΕ ΖΚ26
Μ94
Ν94
Ξ94
Π94
Ρ94
Σ94
Τ94
Υ94
Φ94
Χ94
Ψ94
Ω94
Γ107
Δ107
Ε107
Ζ107
Η107
Θ107
Ι107
Κ107
Λ107
Μ107
Ν107
Ξ107
ΑΓΡΟΣ
ΑΓΡΟΣ
Β111
Γ111

ΣΥΝΑΡΜΟΓΗ ΜΕ ΖΚ25

ΥΠΟΜΝΗΜΑ

Όριο Απαλλοτρίωσης
Όριο Υφιστάμενης Απαλλοτρίωσης
Όριο Δημοτικών Διαμερισμάτων
Όρια Ιδιοκτησιών

ΔΙΑΝΟΜΗ ΠΙΝΑΚΙΔΩΝ

21 22 23 24 25 26 27 28 29 30

ΕΘΝΙΚΟ ΤΥΠΟΓΡΑΦΕΙΟ
Για τεχνικούς λόγους στο σχεδιάγραμμα, έγινε σμίκρυνση, κατά ποσοστό 39%

ΓΕΩΤΡΗΣΗ
ΕΛΙΕΣ
ΧΕΡΣΟ
Γ109 Β109 Δ109 Ε109

ΕΛΛΗΝΙΚΗ ΔΗΜΟΚΡΑΤΙΑ
ΥΠΟΥΡΓΕΙΟ ΥΠΟ.ΜΕ.ΔΙ
ΓΕΝΙΚΗ ΓΡΑΜΜΑΤΕΙΑ ΔΗΜΟΣΙΩΝ ΕΡΓΩΝ
ΕΙΔΙΚΗ ΥΠΗΡΕΣΙΑ ΔΗΜΟΣΙΩΝ ΕΡΓΩΝ
ΜΕΓΑΛΩΝ ΕΡΓΩΝ ΔΥΤΙΚΗΣ ΕΛΛΑΔΑΣ
Ε.Υ.Δ.Ε./ Μ.Ε.Δ.Ε

ΜΕΛΕΤΗ ΟΔΙΚΗΣ ΣΥΝΔΕΣΗΣ ΠΕΡΙΟΧΗΣ ΑΚΤΙΟΥ ΜΕ ΤΟ ΔΥΤΙΚΟ ΑΞΟΝΑ ΒΟΡΡΑ-ΝΟΤΟΥ

ΖΩΝΗ ΚΑΤΑΛΗΨΗΣ ΤΟΥ ΕΡΓΟΥ(Π.Δ. 209/98)

ΣΥΜΦΩΝΑ ΜΕ ΤΗΝ ΕΓΚΕΚΡΙΜΕΝΗ ΟΡΙΣΤΙΚΗ ΜΕΛΕΤΗ
(Απόφαση: 966/ΜΣ 810/18.11.2008 της Ε.Υ.Δ.Ε. / Μ.Ε.Δ.Ε)

ΑΠΑΛ/ΣΗ : ΚΥΑ1081183/3627/Δ0010/21.07.2010 (ΦΕΚ 334 τ. ΑΑΠ)

ΘΕΜΑ: ΟΡΙΖΟΝΤΙΟΓΡΑΦΙΑ

Χ.Θ. 0+414,20 - Χ.Θ.0+927,81 της Κ.Ο.1 του Α.Κ. Κ-10

ΗΜΕΡΟΜΗΝΙΑ:	ΚΛΙΜΑΚΑ :	ΑΡ. ΣΧΕΔΙΟΥ :
ΜΑΙΟΣ 2014	1:1000	ΖΚ26


	ΟΝΟΜΑΤΕΠΩΝΥΜΟ	ΗΜΕΡΟΜΗΝΙΑ	ΥΠΟΓΡΑΦΗ
ΣΥΝΤΑΞΗ	Για τον Σύμβουλο Υποστήριξης ΑΘ. ΓΕΩΡΓΟΥΛΑΣ Αγρ.-Τοπ. Μηχανικος	15/5/2014	[signature]
ΕΛΕΓΧΟΣ	Η Ελέγξασα Μ. ΠΑΙΧΝΙΔΙΑΡΗ Αγρ.-Τοπ. Μηχανικος	22/5/2014	[signature]
ΘΕΩΡΗΣΗ	Ο Αν. Προϊσταμενος τμ.Μελετών Α.ΚΑΛΑΒΑΣΗΣ Πολ. Μηχανικός	22/5/2014	[signature]


ΕΓΚΡΙΘΗΚΕ
με την υπ. αριθμ. 1371/ΜΣ810/29-5-14 Απόφαση της Ε.Υ.Δ.Ε. / Μ.Ε.Δ.Ε

Ο ΠΡΟΪΣΤΑΜΕΝΟΣ
ΤΗΣ Ε.Υ.Δ.Ε. / Μ.Ε.Δ.Ε
[signature]
ΠΑΝ. ΧΡΙΣΤΟΔΟΥΛΟΠΟΥΛΟΣ
Πολ. Μηχανικός με Α'β.

ΠΙΝΑΚΑΣ ΣΥΝΤΕΤΑΓΜΕΝΩΝ ΚΟΡΥΦΩΝ ΟΡΙΟΥ ΑΠΑΛΛΟΤΡΙΩΣΗΣ

ΚΟΡΥΦΗ	Χ	Υ
Ο107	251376.644	4296892.290
Π107	251326.807	4296882.910
Ρ107	251324.288	4296896.059
Σ107	251292.875	4296876.523
Τ107	251277.293	4296873.590
Υ107	251213.622	4296890.626
Φ107	251143.193	4296858.036
Χ107	251116.455	4296842.311
Ψ107	251017.050	4296828.982
Ω107	250967.060	4296820.522
Α109	250962.859	4296832.424
Β109	250940.421	4296896.002
Γ109	250931.133	4296894.989
Δ109	250922.646	4296894.065
Ε109	250916.385	4296893.382
Ζ109	250922.265	4296846.070
Η109	250932.000	4296811.598
Θ109	250949.182	4296772.427
Ι109	250993.633	4296680.816
Κ109	250997.738	4296682.978
Λ109	251002.386	4296685.427
Μ109	251006.800	4296687.751
Ν109	251003.987	4296700.889
Ξ109	250986.985	4296780.318
Ο109	251058.304	4296791.575
Π109	251101.849	4296798.661
Ρ109	251116.642	4296799.665
Σ109	251174.424	4296803.000
Τ109	251205.930	4296784.826
Υ109	251219.260	4296777.137
Φ109	251221.860	4296778.587
Χ109	251227.038	4296781.476
Ψ109	251284.797	4296813.694
Ω109	251432.153	4296830.851
Α111	251479.322	4296831.017

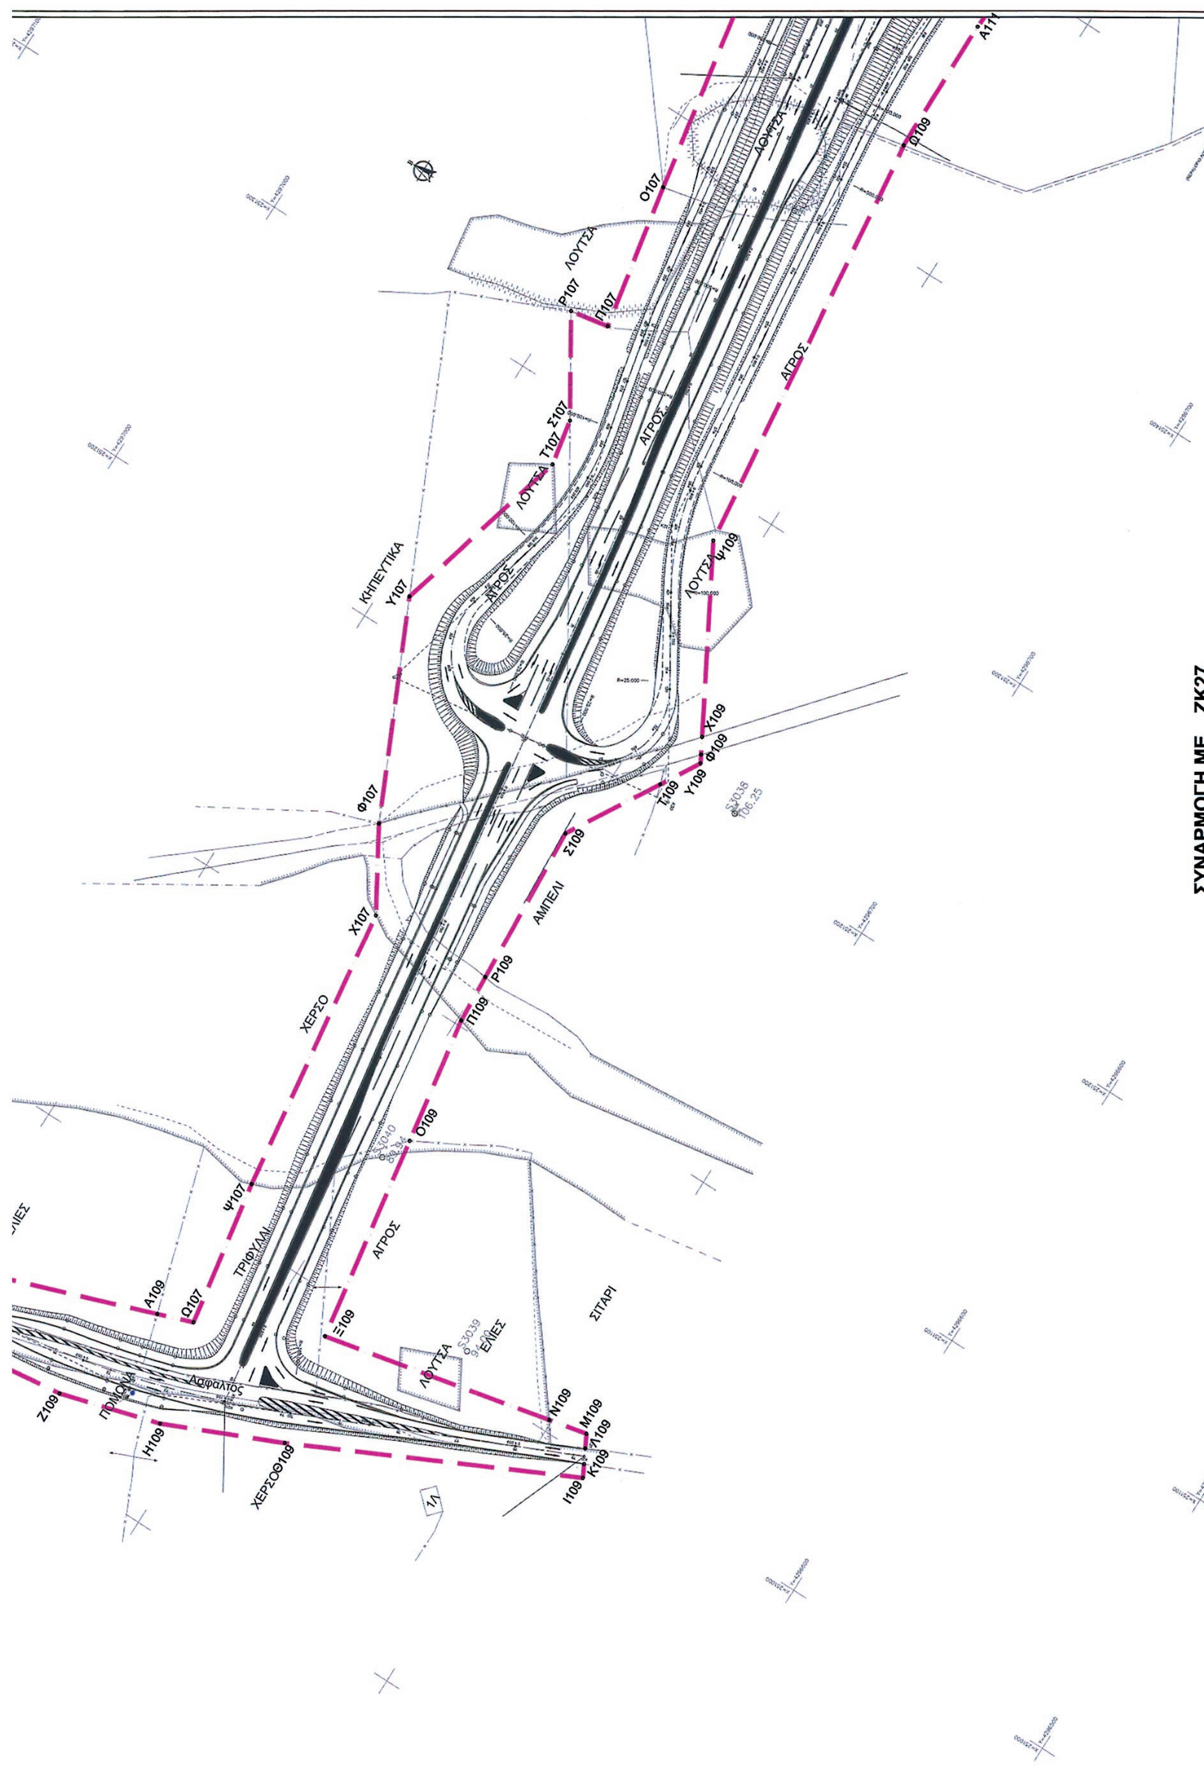

ΣΥΝΑΡΜΟΓΗ ΜΕ ΖΚ27
ΚΗΠΕΥΤΙΚΑ
ΛΟΥΤΣΑ
ΑΓΡΟΣ
ΑΜΠΕΛΙ
ΧΕΡΣΟ
ΤΡΙΦΥΛΛΙ
ΣΙΤΑΡΙ
ΕΛΙΕΣ
Ασφαλτος
ΧΕΡΣΟ

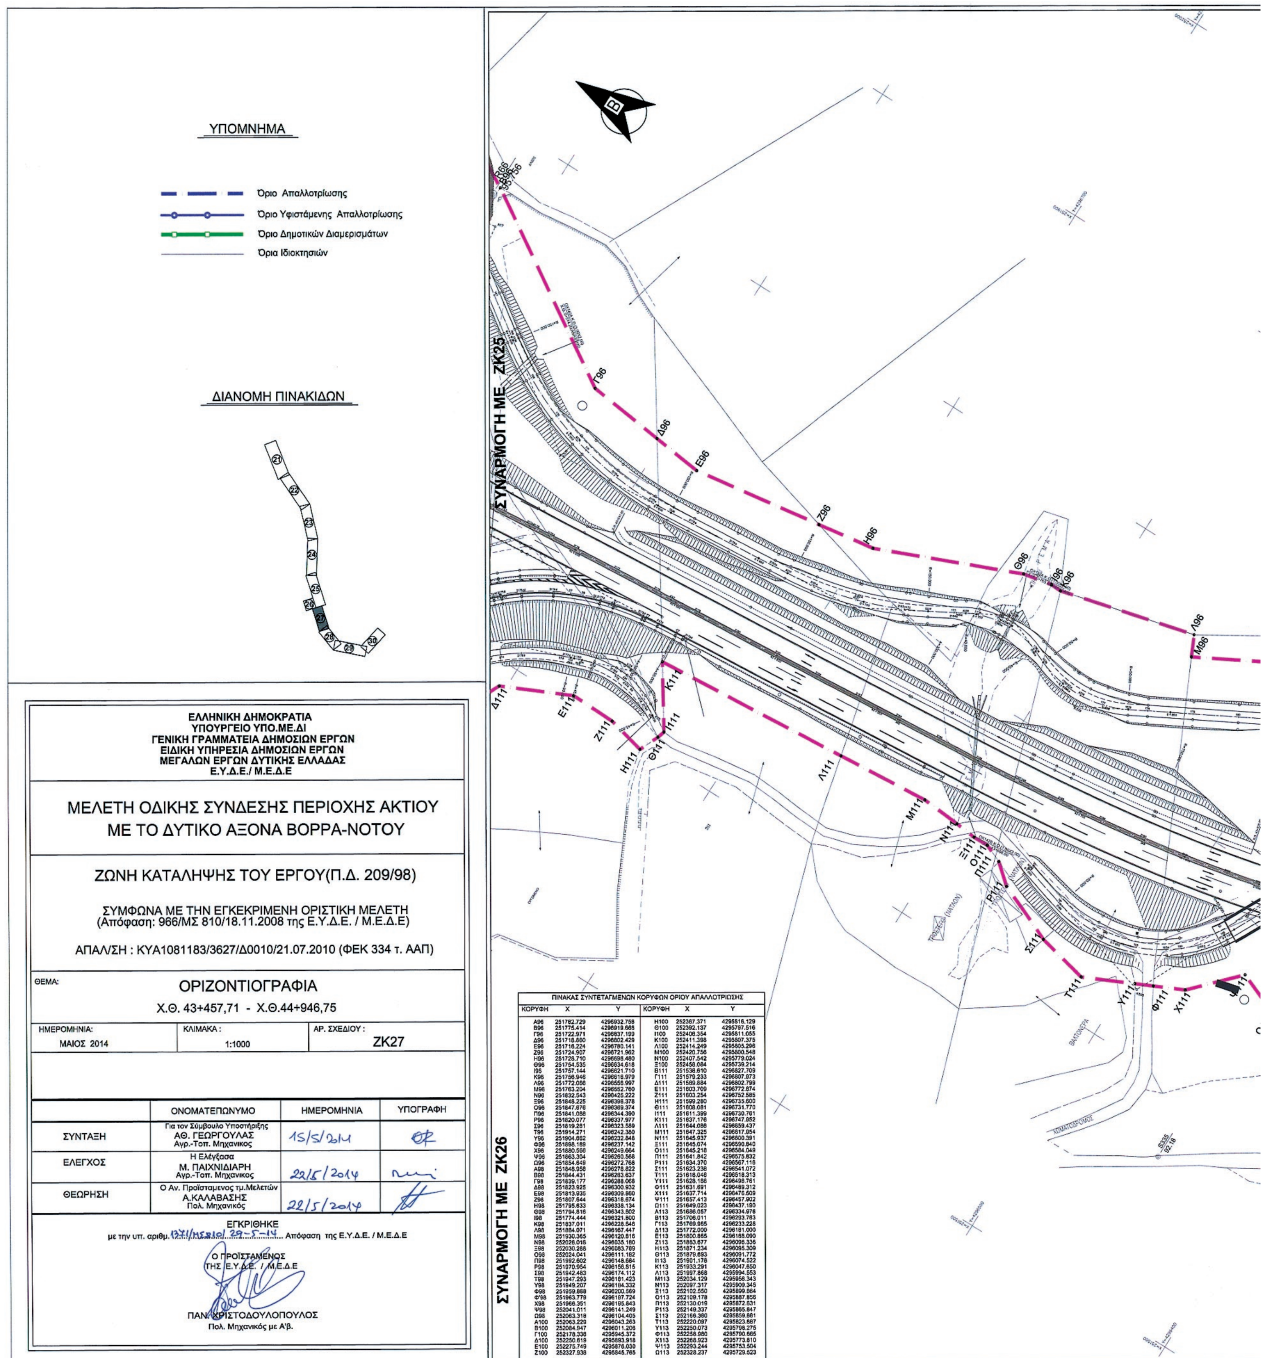



ΠΙΝΑΚΑΣ ΣΥΝΤΕΤΑΓΜΕΝΩΝ ΚΟΡΥΦΩΝ ΟΡΙΟΥ ΑΠΑΛΛΟΤΡΙΩΣΗΣ

ΚΟΡΥΦΗ	X	Y	ΚΟΡΥΦΗ	X	Y
Α96	251782.729	4296932.758	Η100	252367.371	4295816.129
Β96	251775.414	4296919.668	Θ100	252392.137	4295797.516
Γ96	251722.971	4296837.199	Ι100	252406.354	4295811.055
Δ96	251718.860	4296802.429	Κ100	252411.398	4295807.375
Ε96	251716.224	4296780.141	Λ100	252414.249	4295805.296
Ζ96	251724.907	4296721.962	Μ100	252420.756	4295800.548
Η96	251728.710	4296696.480	Ν100	252407.542	4295779.024
Θ96	251754.535	4296634.618	Ξ100	252458.084	4295739.214
Ι96	251757.144	4296621.710	Β111	251538.610	4296827.709
Κ96	251756.946	4296616.979	Γ111	251579.233	4296807.973
Λ96	251772.066	4296556.997	Δ111	251589.884	4296802.799
Μ96	251763.204	4296552.760	Ε111	251603.709	4296772.874
Ν96	251832.543	4296425.222	Ζ111	251603.254	4296752.585
Ξ96	251848.225	4296396.378	Η111	251599.280	4296735.600
Ο96	251847.676	4296389.374	Θ111	251608.081	4296731.770
Π96	251841.088	4296344.390	Ι111	251611.399	4296730.761
Ρ96	251820.077	4296337.977	Κ111	251637.176	4296747.852
Σ96	251819.261	4296323.589	Λ111	251644.086	4296659.437
Τ96	251914.271	4296242.380	Μ111	251647.325	4296617.854
Υ96	251904.862	4296232.848	Ν111	251645.937	4296600.391
Φ96	251898.189	4296237.142	Ξ111	251645.074	4296590.840
Χ96	251880.566	4296249.664	Ο111	251645.218	4296584.049
Ψ96	251863.304	4296260.568	Π111	251641.842	4296575.832
Ω96	251854.649	4296272.768	Ρ111	251634.370	4296567.116
Α98	251846.958	4296278.822	Σ111	251623.238	4296541.072
Β98	251844.431	4296283.637	Τ111	251618.046	4296518.313
Γ98	251839.177	4296288.068	Υ111	251628.186	4296496.761
Δ98	251823.925	4296300.932	Φ111	251631.691	4296489.312
Ε98	251813.935	4296309.860	Χ111	251637.714	4296476.609
Ζ98	251807.644	4296318.674	Ψ111	251657.413	4296457.902
Η98	251795.633	4296338.134	Ω111	251649.023	4296437.190
Θ98	251794.816	4296343.802	Α113	251686.057	4296334.978
Ι98	251774.444	4296321.800	Β113	251706.011	4296293.783
Κ98	251837.011	4296228.646	Γ113	251769.965	4296233.228
Λ98	251864.071	4296167.447	Δ113	251772.000	4296181.000
Μ98	251930.365	4296120.616	Ε113	251800.865	4296188.090
Ν98	252026.018	4296035.180	Ζ113	251863.677	4296096.336
Ξ98	252030.288	4296083.789	Η113	251871.234	4296095.309
Ο98	252024.041	4296111.182	Θ113	251879.693	4296091.772
Π98	251992.602	4296148.684	Ι113	251901.178	4296074.522
Ρ98	251970.954	4296156.815	Κ113	251933.291	4296047.650
Σ98	251942.463	4296174.112	Λ113	251997.868	4295994.553
Τ98	251947.293	4296181.423	Μ113	252034.129	4295956.343
Υ98	251949.207	4296184.332	Ν113	252097.317	4295909.345
Φ98	251959.868	4296200.569	Ξ113	252102.550	4295899.864
Φ'98	251963.779	4296197.724	Ο113	252109.178	4295887.856
Χ98	251966.351	4296195.843	Π113	252130.019	4295872.631
Ψ98	252041.011	4296141.249	Ρ113	252149.337	4295865.847
Ω98	252063.318	4296104.405	Σ113	252166.380	4295859.881
Α100	252063.229	4296043.263	Τ113	252220.097	4295823.887
Β100	252084.947	4296011.206	Υ113	252250.073	4295798.275
Γ100	252178.336	4295945.372	Φ113	252258.980	4295790.665
Δ100	252250.619	4295893.918	Χ113	252268.923	4295773.810
Ε100	252275.749	4295876.030	Ψ113	252293.244	4295753.504
Ζ100	252327.938	4295845.765	Ω113	252328.237	4295729.523

ΕΘΝΙΚΟ ΤΥΠΟΓΡΑΦΕΙΟ
Για τεχνικούς λόγους στο σχεδιάγραμμα, έγινε σμίκρυνση, κατά ποσοστό 30%

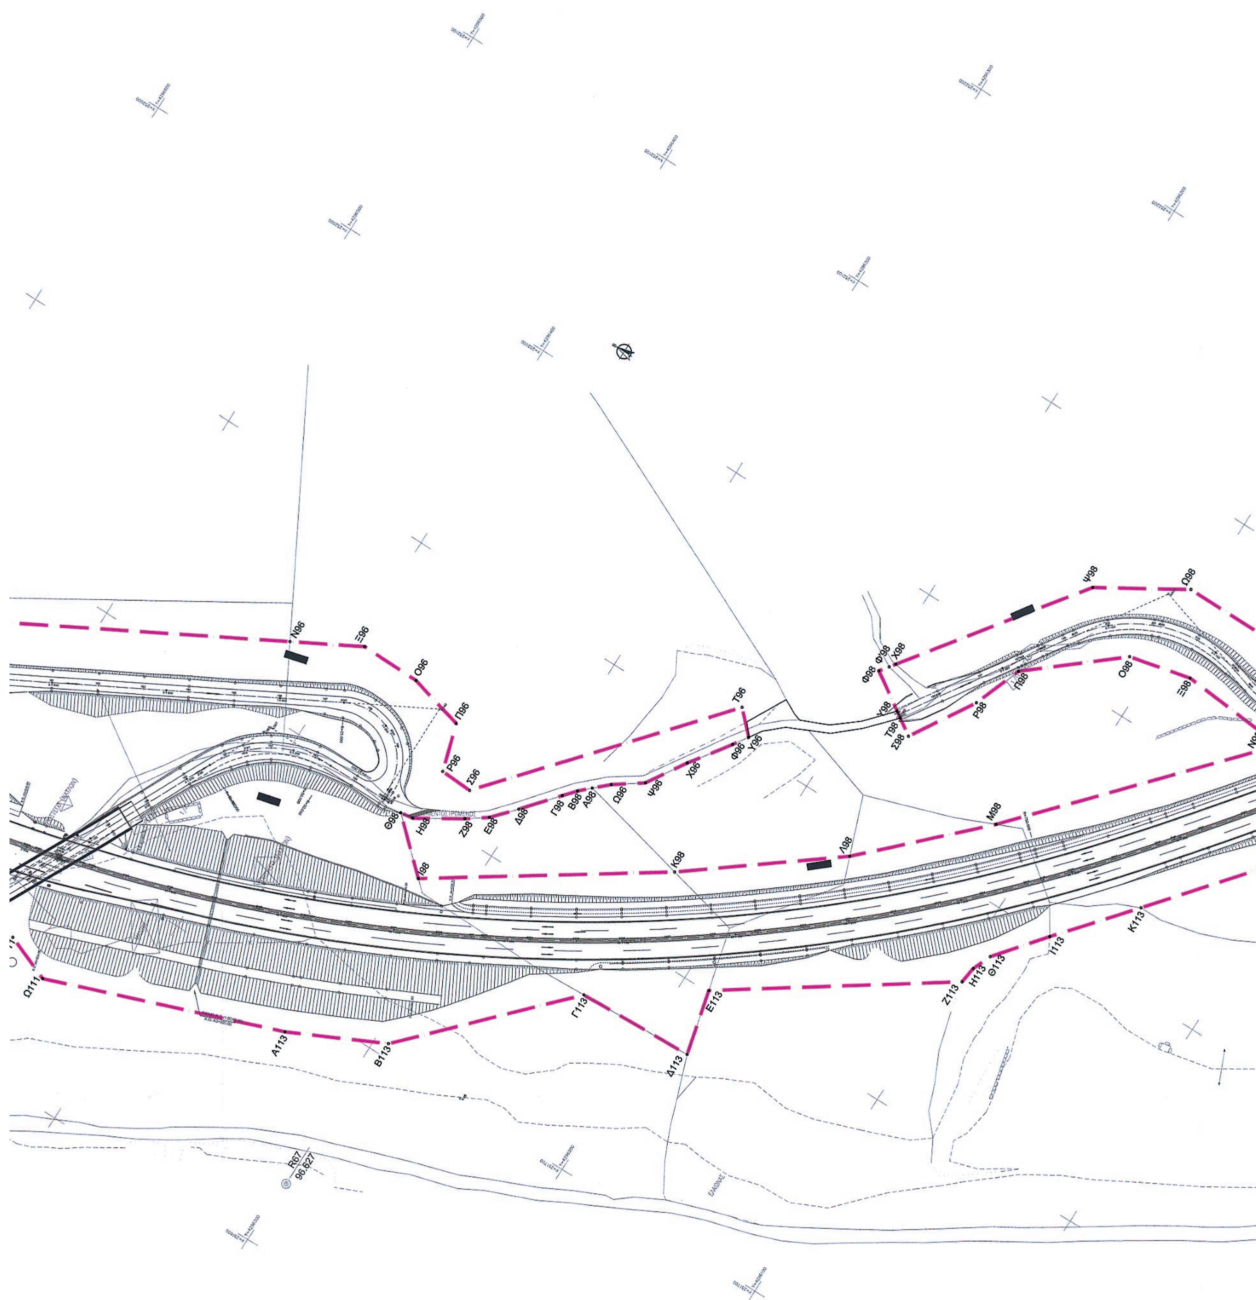
Ν96
Ξ96
Ο96
Π96
Ρ96
Σ96
Τ96
Υ96
Φ96
Χ96
Ψ96
Ω96
Α98
Β98
Γ98
Δ98
Ε98
Ζ98
Η98
Θ98
Ι98
Κ98
Λ98
Μ98
Ν98
Ξ98
Ο98
Π98
Ρ98
Σ98
Τ98
Υ98
Φ98
Χ98
Ψ98
Ω98
Ω111
Α113
Β113
Γ113
Δ113
Ε113
Ζ113
Η113
Θ113
Ι113
Κ113

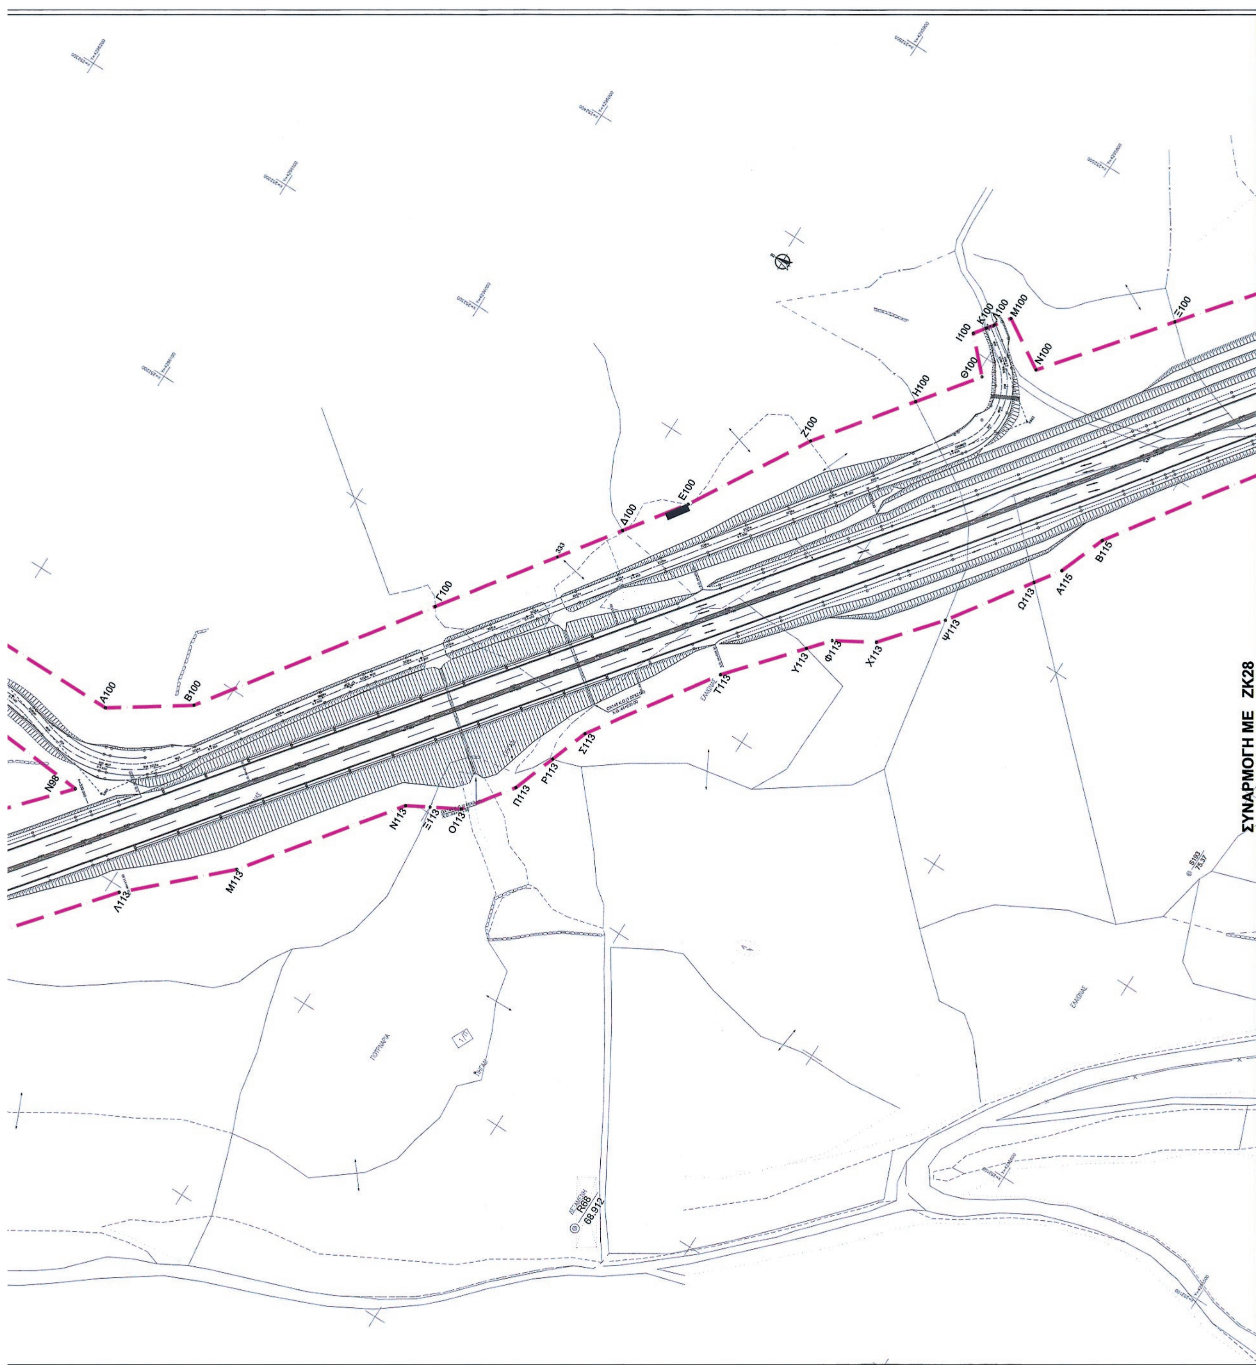
ΣΥΝΑΡΜΟΓΗ ΜΕ ΖΚ28
A100
B100
Γ100
Δ100
E100
Z100
H100
Θ100
I100
K100
Λ100
M100
N100
Ξ100
Λ113
M113
N113
Ξ113
O113
Π113
P113
Σ113
T113
Y113
Φ113
X113
Ψ113
Ω113
A115
B115
68.912

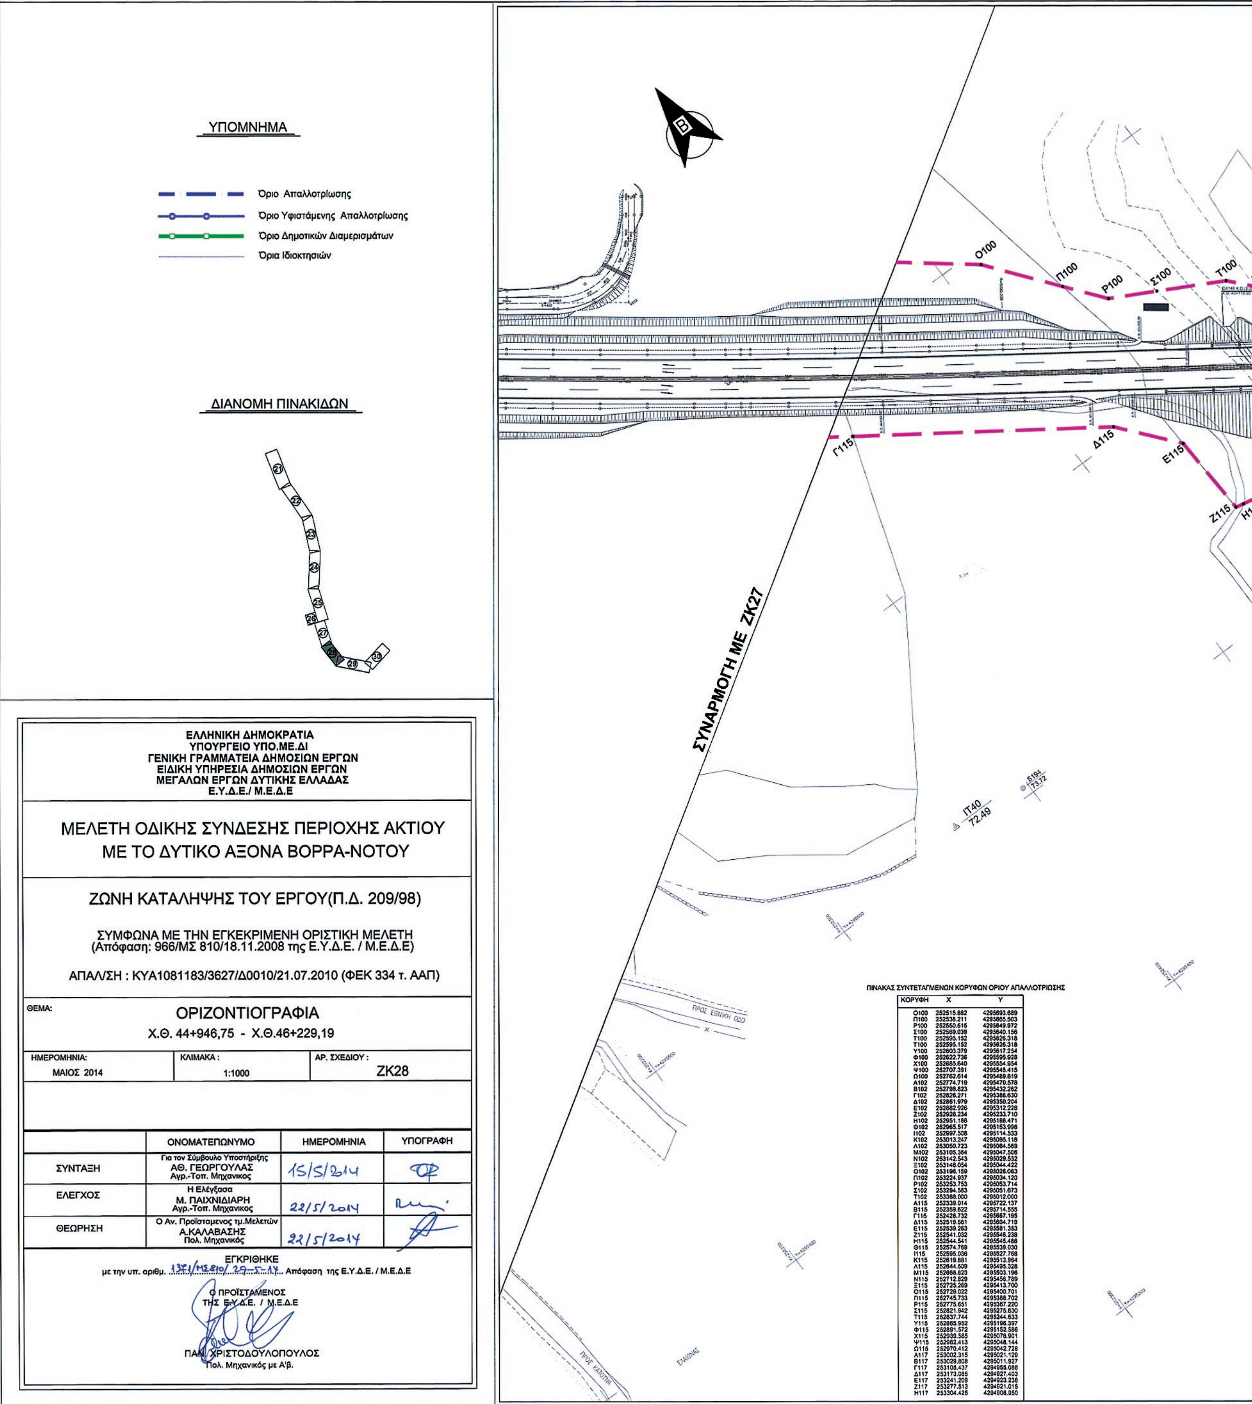


ΠΙΝΑΚΑΣ ΣΥΝΤΕΤΑΓΜΕΝΩΝ ΚΟΡΥΦΩΝ ΟΡΙΟΥ ΑΠΑΛΛΟΤΡΙΩΣΗΣ

ΚΟΡΥΦΗ	X	Y
Ο100	252515.882	4295693.689
Π100	252538.211	4295665.503
Ρ100	252550.615	4295649.972
Σ100	252569.039	4295640.156
Τ100	252595.152	4295626.318
Τ100	252595.152	4295626.318
Υ100	252603.379	4295617.254
Φ100	252622.736	4295595.928
Χ100	252685.640	4295554.954
Ψ100	252707.391	4295545.415
Ω100	252762.614	4295489.819
Α102	252774.719	4295470.578
Β102	252798.823	4295432.262
Γ102	252826.271	4295388.630
Δ102	252861.979	4295350.204
Ε102	252882.926	4295312.228
Ζ102	252926.234	4295233.710
Η102	252951.186	4295188.471
Θ102	252965.517	4295153.996
Ι102	252997.508	4295114.533
Κ102	253013.247	4295095.118
Λ102	253050.723	4295064.569
Μ102	253105.364	4295047.506
Ν102	253142.543	4295029.532
Ξ102	253148.054	4295044.422
Ο102	253196.159	4295026.063
Π102	253224.937	4295034.120
Ρ102	253253.753	4295053.714
Σ102	253294.583	4295051.673
Τ102	253388.000	4295012.000
Α115	252339.014	4295722.137
Β115	252359.622	4295714.555
Γ115	252428.732	4295667.195
Δ115	252519.661	4295604.719
Ε115	252539.263	4295581.353
Ζ115	252541.032	4295546.238
Η115	252544.541	4295545.488
Θ115	252574.769	4295539.030
Ι115	252595.038	4295527.768
Κ115	252619.881	4295513.964
Λ115	252644.609	4295495.328
Μ115	252666.623	4295503.196
Ν115	252712.829	4295456.789
Ξ115	252725.269	4295413.700
Ο115	252729.022	4295400.701
Π115	252745.733	4295388.702
Ρ115	252775.651	4295367.220
Σ115	252821.942	4295275.830
Τ115	252837.744	4295244.633
Υ115	252865.952	4295196.397
Φ115	252891.572	4295152.586
Χ115	252939.585	4295078.901
Ψ115	252962.413	4295048.144
Ω115	252970.412	4295042.728
Α117	253002.315	4295021.129
Β117	253029.808	4295011.927
Γ117	253105.437	4294955.086
Δ117	253173.085	4294927.403
Ε117	253241.209	4294923.236
Ζ117	253277.513	4294921.015
Η117	253304.425	4294908.950

ΕΘΝΙΚΟ ΤΥΠΟΓΡΑΦΕΙΟ
Για τεχνικούς λόγους στο σχεδιάγραμμα, έγινε σμίκρυνση, κατά ποσοστό 31%




Δ.Δ. ΚΑΤΟΥΝΑΣ
01090
01196
Δ.Δ. ΣΤΑΝΟΥ
Υ100
Φ100
Χ100
Ψ100
Ω100
Α102
Β102
Γ102
Δ102
Ε102
Ζ102
Η115
Θ115
Ι115
Κ115
Λ115
Μ115
Ν115
Ξ115
Ο115
Π115
Ρ115
Σ115
Τ115
Υ115
Φ115
Δ.Δ. ΚΑΤΟΥΝΑΣ
01090
01196
Δ.Δ. ΣΤΑΝΟΥ
S189
50.36
R69
53.136

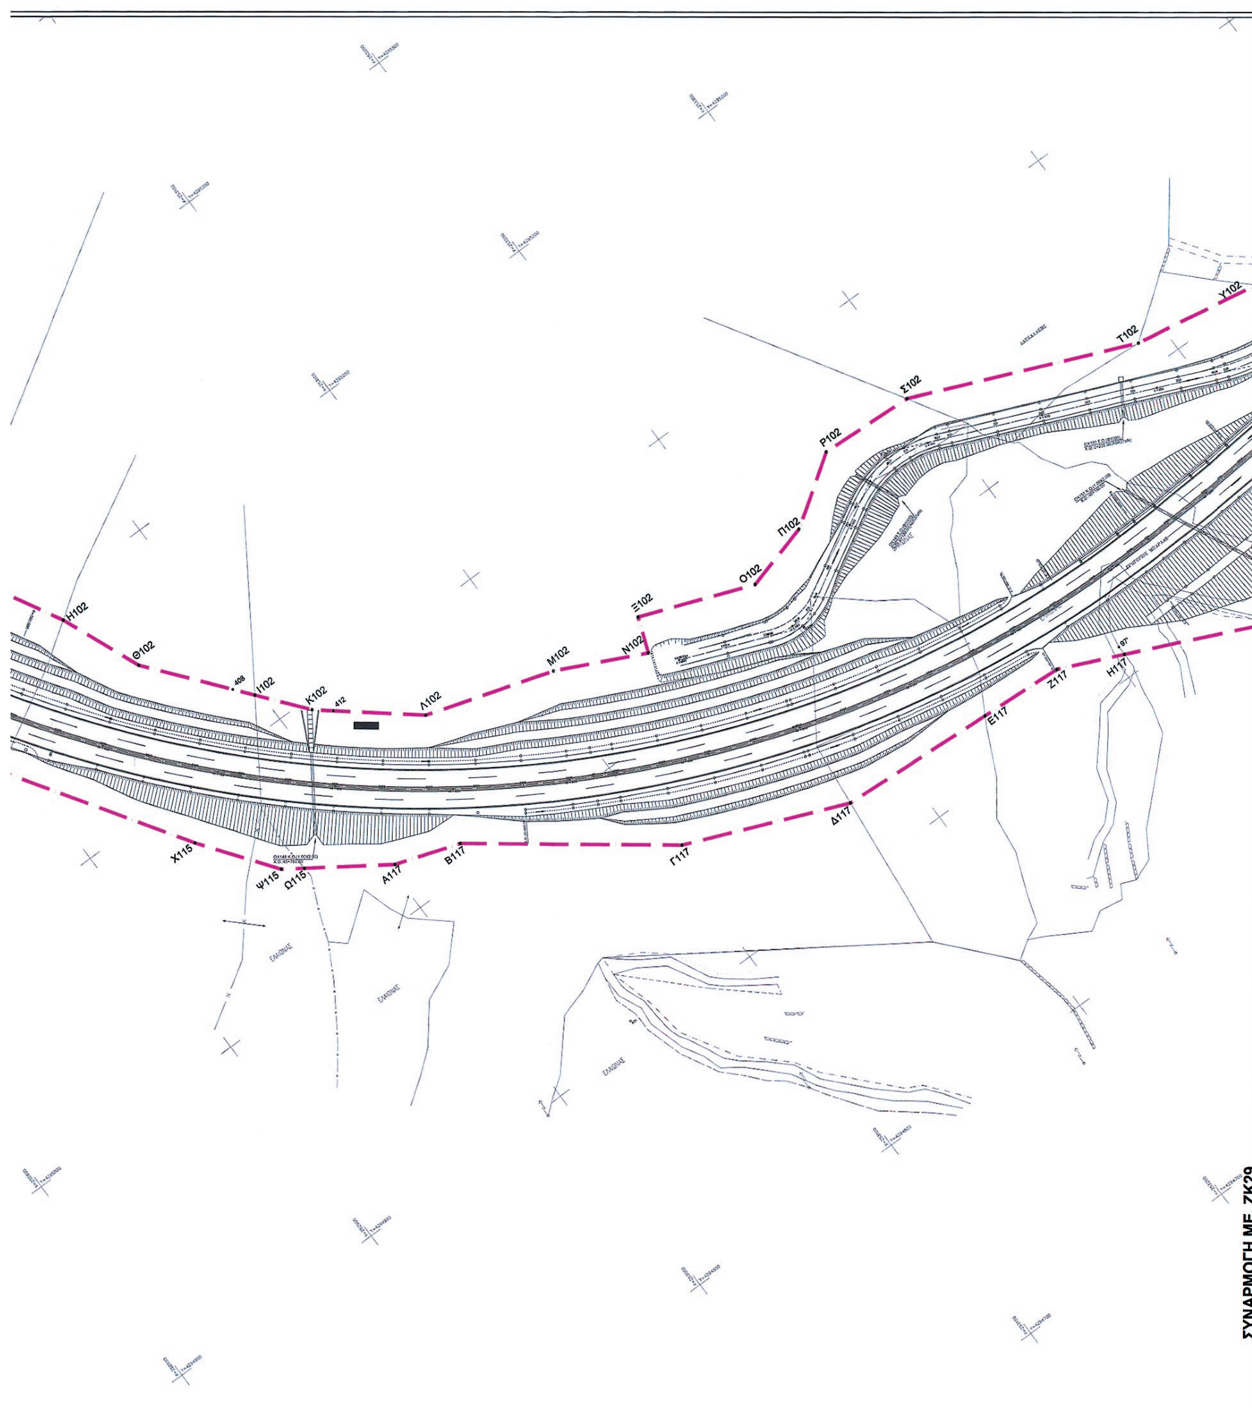
Η102
Θ102
Ι102
Κ102
Λ102
Μ102
Ν102
Ξ102
Ο102
Π102
Ρ102
Σ102
Τ102
Υ102
Χ115
Ψ115
Ω115
Α117
Β117
Γ117
Δ117
Ε117
Ζ117
Η117
ΣΥΝΑΡΜΟΓΗ ΜΕ ΖΚ29

ΥΠΟΜΝΗΜΑ

- Όριο Απαλλοτρίωσης
- Όριο Υφιστάμενης Απαλλοτρίωσης
- Όριο Δημοτικών Διαμερισμάτων
- Όρια Ιδιοκτησιών

ΔΙΑΝΟΜΗ ΠΙΝΑΚΙΔΩΝ

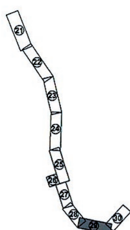

ΕΛΛΗΝΙΚΗ ΔΗΜΟΚΡΑΤΙΑ
ΥΠΟΥΡΓΕΙΟ ΥΠΟ.ΜΕ.ΔΙ
ΓΕΝΙΚΗ ΓΡΑΜΜΑΤΕΙΑ ΔΗΜΟΣΙΩΝ ΕΡΓΩΝ
ΕΙΔΙΚΗ ΥΠΗΡΕΣΙΑ ΔΗΜΟΣΙΩΝ ΕΡΓΩΝ
ΜΕΓΑΛΩΝ ΕΡΓΩΝ ΔΥΤΙΚΗΣ ΕΛΛΑΔΑΣ
Ε.Υ.Δ.Ε./ Μ.Ε.Δ.Ε

ΜΕΛΕΤΗ ΟΔΙΚΗΣ ΣΥΝΔΕΣΗΣ ΠΕΡΙΟΧΗΣ ΑΚΤΙΟΥ ΜΕ ΤΟ ΔΥΤΙΚΟ ΑΞΟΝΑ ΒΟΡΡΑ-ΝΟΤΟΥ

ΖΩΝΗ ΚΑΤΑΛΗΨΗΣ ΤΟΥ ΕΡΓΟΥ(Π.Δ. 209/98)

ΣΥΜΦΩΝΑ ΜΕ ΤΗΝ ΕΓΚΕΚΡΙΜΕΝΗ ΟΡΙΣΤΙΚΗ ΜΕΛΕΤΗ
(Απόφαση: 966/ΜΣ 810/18.11.2008 της Ε.Υ.Δ.Ε. / Μ.Ε.Δ.Ε)

ΑΠΑΛ/ΣΗ : ΚΥΑ1081183/3627/Δ0010/21.07.2010 (ΦΕΚ 334 τ. ΑΑΠ)

ΘΕΜΑ: **ΟΡΙΖΟΝΤΙΟΓΡΑΦΙΑ**
Χ.Θ. .46+229,19 - Χ.Θ.47+993,16


ΗΜΕΡΟΜΗΝΙΑ:	ΚΛΙΜΑΚΑ :	ΑΡ. ΣΧΕΔΙΟΥ :
ΜΑΙΟΣ 2014	1:1000	ΖΚ29

	ΟΝΟΜΑΤΕΠΩΝΥΜΟ	ΗΜΕΡΟΜΗΝΙΑ	ΥΠΟΓΡΑΦΗ
ΣΥΝΤΑΞΗ	Για τον Σύμβουλο Υποστήριξης ΑΘ. ΓΕΩΡΓΟΥΛΑΣ Αγρ.-Τοπ. Μηχανικος	15/5/2014	(υπογραφή)
ΕΛΕΓΧΟΣ	Η Ελέγξασα Μ. ΠΑΙΧΝΙΔΙΑΡΗ Αγρ.-Τοπ. Μηχανικος	22/5/2014	(υπογραφή)
ΘΕΩΡΗΣΗ	Ο Αν. Προϊσταμενος τμ.Μελετών Α.ΚΑΛΑΒΑΣΗΣ Πολ. Μηχανικός	22/5/2014	(υπογραφή)

ΕΓΚΡΙΘΗΚΕ
με την υπ. αριθμ. 1371/ΜΣ 810/29-5-14 Απόφαση της Ε.Υ.Δ.Ε. / Μ.Ε.Δ.Ε

Ο ΠΡΟΪΣΤΑΜΕΝΟΣ
ΤΗΣ Ε.Υ.Δ.Ε. / Μ.Ε.Δ.Ε

ΠΑΝ. ΧΡΙΣΤΟΔΟΥΛΟΠΟΥΛΟΣ
Πολ. Μηχανικός με Α'β.

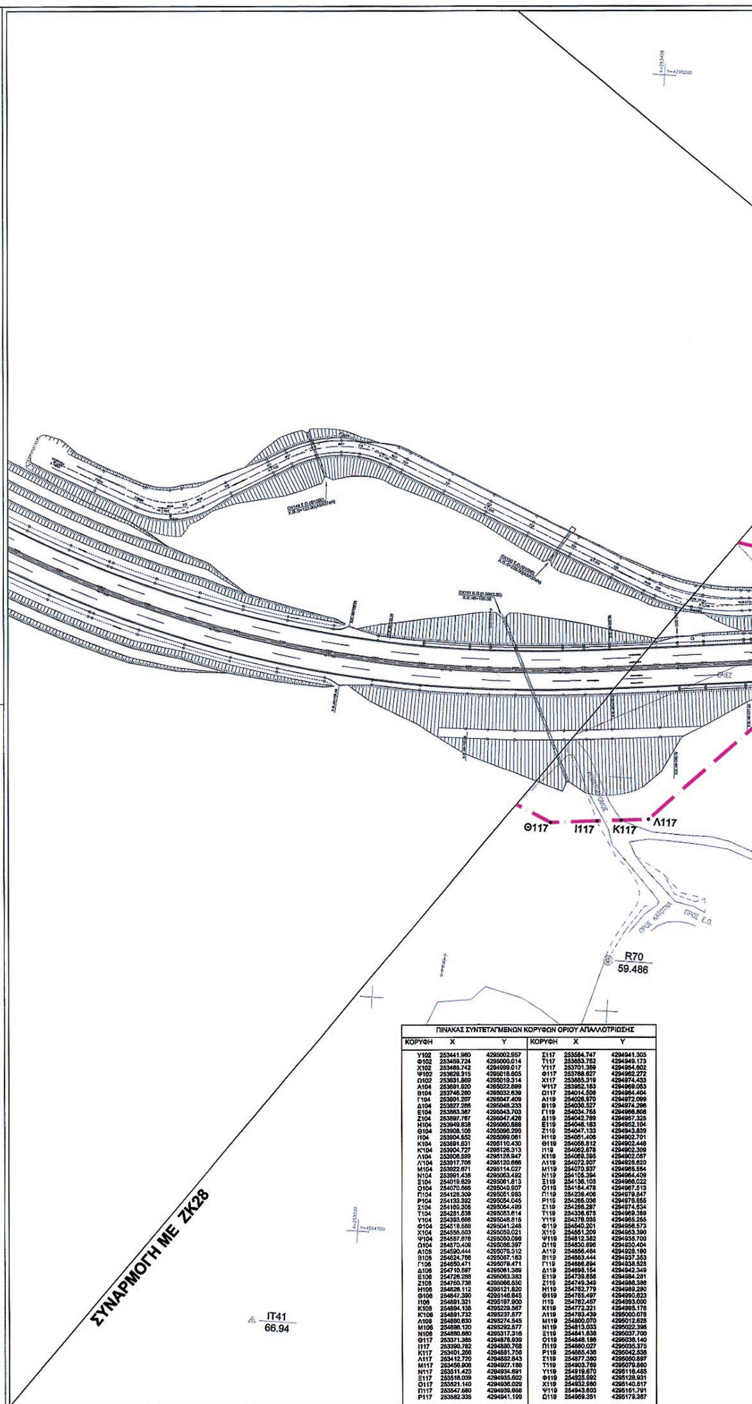

ΠΙΝΑΚΑΣ ΣΥΝΤΕΤΑΓΜΕΝΩΝ ΚΟΡΥΦΩΝ ΟΡΙΟΥ ΑΠΑΛΛΟΤΡΙΩΣΗΣ


ΚΟΡΥΦΗ	Χ	Υ	ΚΟΡΥΦΗ	Χ	Υ
Υ102	253441.980	4295002.957	Σ117	253584.747	4294941.305
Φ102	253459.724	4295000.014	Τ117	253653.752	4294949.173
Χ102	253485.742	4294999.017	Υ117	253701.359	4294954.602
Ψ102	253626.315	4295018.605	Φ117	253768.627	4294962.272
Ω102	253631.869	4295019.314	Χ117	253885.319	4294974.433
Α104	253691.920	4295022.899	Ψ117	253952.163	4294969.053
Β104	253746.280	4295032.839	Ω117	254014.508	4294964.404
Γ104	253801.207	4295047.409	Α119	254026.970	4294972.099
Δ104	253827.286	4295046.233	Β119	254030.527	4294974.296
Ε104	253883.387	4295043.703	Γ119	254034.755	4294966.806
Ζ104	253897.767	4295047.426	Δ119	254042.769	4294957.325
Η104	253949.838	4295060.888	Ε119	254046.183	4294952.104
Θ104	253908.106	4295096.299	Ζ119	254047.133	4294943.839
Ι104	253904.852	4295099.061	Η119	254051.406	4294902.701
Κ104	253891.631	4295110.430	Θ119	254058.812	4294902.448
Κ'104	253904.727	4295126.313	Ι119	254062.878	4294902.309
Λ104	253906.899	4295128.947	Κ119	254069.395	4294902.087
Λ'104	253917.706	4295120.666	Λ119	254072.907	4294928.620
Μ104	253922.671	4295114.027	Μ119	254070.937	4294965.564
Ν104	253991.436	4295063.492	Ν119	254105.394	4294964.409
Ξ104	254019.829	4295061.813	Ξ119	254136.105	4294966.022
Ο104	254070.566	4295049.907	Ο119	254164.478	4294967.513
Π104	254126.309	4295051.983	Π119	254236.406	4294979.847
Ρ104	254133.392	4295054.045	Ρ119	254265.038	4294976.855
Σ104	254169.308	4295064.499	Σ119	254286.297	4294974.634
Τ104	254281.536	4295053.614	Τ119	254336.675	4294969.369
Υ104	254393.666	4295046.815	Υ119	254376.035	4294965.255
Φ104	254519.588	4295041.248	Φ119	254540.201	4294956.573
Χ104	254555.503	4295059.021	Χ119	254551.209	4294953.390
Ψ104	254557.676	4295060.096	Ψ119	254612.382	4294935.700
Ω104	254570.409	4295066.397	Ω119	254630.696	4294930.404
Α106	254590.444	4295076.312	Α119	254656.484	4294928.190
Β106	254624.766	4295067.163	Β119	254683.444	4294937.353
Γ106	254650.471	4295079.471	Γ119	254686.894	4294938.525
Δ106	254710.697	4295061.389	Δ119	254698.154	4294942.349
Ε106	254726.288	4295063.383	Ε119	254739.666	4294984.281
Ζ106	254750.736	4295066.550	Ζ119	254749.349	4294986.386
Η106	254826.112	4295121.820	Η119	254752.779	4294989.280
Θ106	254847.390	4295146.645	Θ119	254755.497	4294990.623
Ι106	254891.321	4295197.900	Ι119	254762.457	4294993.000
Κ106	254894.138	4295229.567	Κ119	254772.321	4294995.176
Κ'106	254891.732	4295237.577	Λ119	254783.439	4295000.078
Λ106	254880.630	4295274.545	Μ119	254800.070	4295012.628
Μ106	254898.120	4295292.577	Ν119	254813.033	4295022.398
Ν106	254880.680	4295317.316	Ξ119	254841.838	4295037.700
Θ117	253371.385	4294878.939	Ο119	254848.186	4295036.140
Ι117	253390.782	4294880.768	Π119	254860.027	4295035.375
Κ117	253401.266	4294881.756	Ρ119	254865.436	4295042.538
Λ117	253412.720	4294882.843	Σ119	254877.380	4295050.897
Μ117	253456.906	4294927.188	Τ119	254903.769	4295079.860
Ν117	253511.423	4294934.691	Υ119	254919.670	4295116.485
Ξ117	253518.039	4294935.602	Φ119	254925.992	4295128.931
Ο117	253521.140	4294936.029	Χ119	254932.980	4295140.517
Π117	253547.680	4294939.668	Ψ119	254943.603	4295151.791
Ρ117	253582.336	4294941.199	Ω119	254959.351	4295179.367

ΕΘΝΙΚΟ ΤΥΠΟΓΡΑΦΕΙΟ
Για τεχνικούς λόγους στο σχεδιάγραμμα, έγινε σμίκρυνση, κατά ποσοστό 31%




Κ'104 Λ104
Λ'104
Κ104
Μ104
Ι104
Θ104
ΚΑΛΛΙΕΡΓΗΣΙΜΟ ΧΩΡΑΦΙ
Γ104
Δ104
Η104
Ζ104
Ε104
Β104
Α104
Ψ102
Ω102
Φ102
Χ102
Χ117
Φ117
Ψ117
Υ117
Τ117
Μ117
Ν117
Ξ117
Ο117
Π117
Ρ117
Σ117
ΕΛΑΙΩΝΑΣ
ΕΛΑΙΩΝΑΣ

R71
55.191

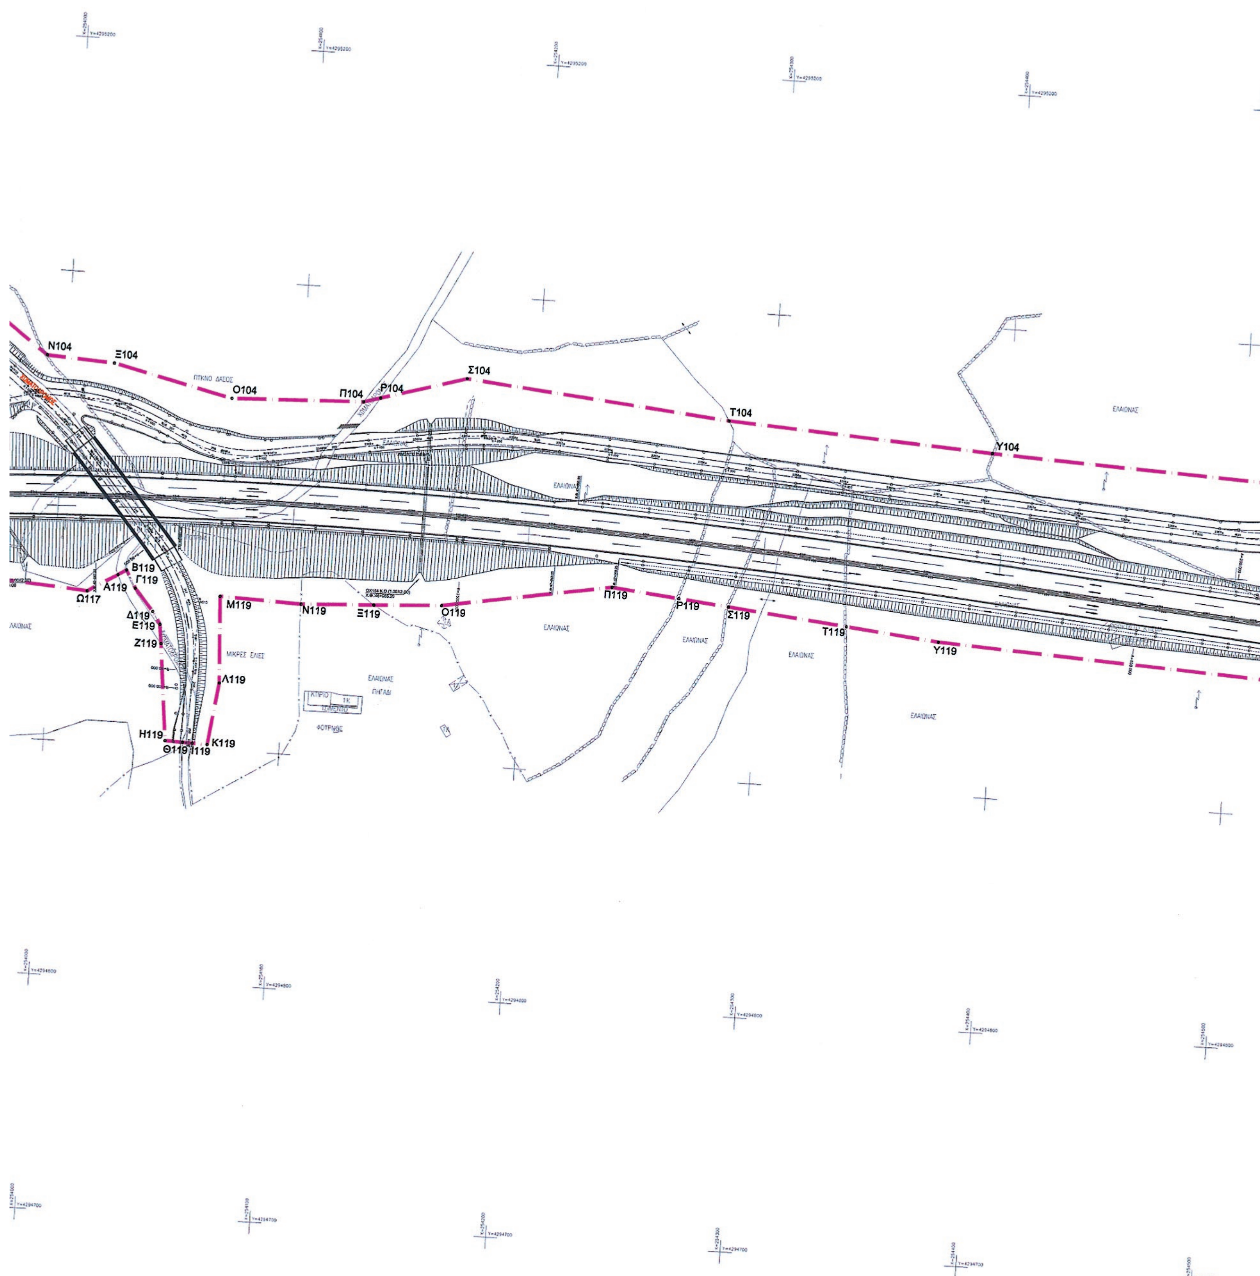


N104
Ξ104
O104
Π104
P104
Σ104
T104
Y104
Ω117
A119
B119
Γ119
Δ119
E119
Z119
H119
Θ119
I119
K119
Λ119
M119
N119
Ξ119
O119
Π119
P119
Σ119
T119
Y119

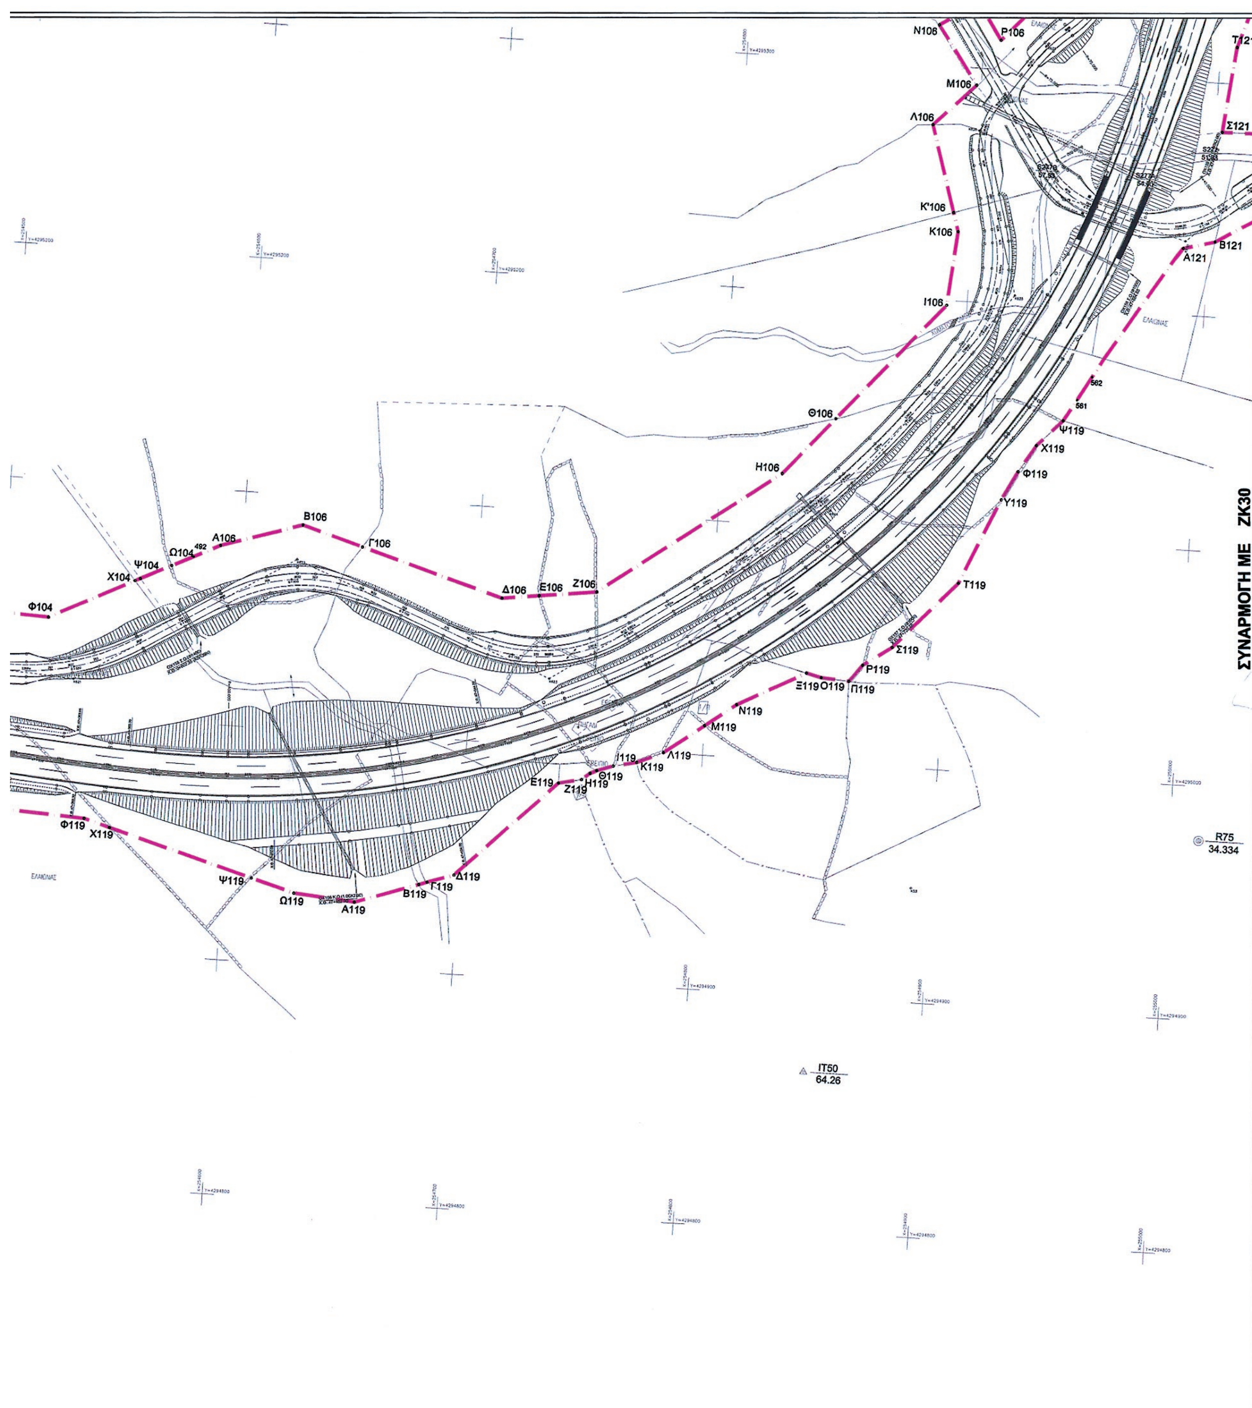
ΣΥΝΑΡΜΟΓΗ ΜΕ ΖΚ30
N106
P106
T121
M106
Λ106
Σ121
K'106
K106
A121
B121
I106
Θ106
H106
B106
A106
Γ106
Ω104
Ψ104
X104
Φ104
Δ106
E106
Z106
Ψ119
X119
Φ119
Y119
T119
Σ119
P119
Ξ119
O119
Π119
N119
M119
Λ119
K119
I119
Θ119
H119
Z119
E119
Δ119
Γ119
B119
A119
Ω119
R75
34.334
IT50
64.26

ΥΠΟΜΝΗΜΑ

Όριο Απαλλοτρίωσης
Όριο Υφιστάμενης Απαλλοτρίωσης
Όριο Δημοτικών Διαμερισμάτων
Όρια Ιδιοκτησιών

ΔΙΑΝΟΜΗ ΠΙΝΑΚΙΔΩΝ

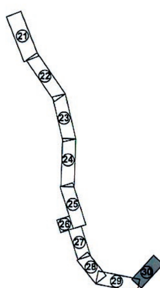

ΕΘΝΙΚΟ ΤΥΠΟΓΡΑΦΕΙΟ
Για τεχνικούς λόγους στο σχεδιάγραμμα, έγινε σμίκρυνση, κατά ποσοστό 39%

ΕΛΛΗΝΙΚΗ ΔΗΜΟΚΡΑΤΙΑ
ΥΠΟΥΡΓΕΙΟ ΥΠΟ.ΜΕ.ΔΙ
ΓΕΝΙΚΗ ΓΡΑΜΜΑΤΕΙΑ ΔΗΜΟΣΙΩΝ ΕΡΓΩΝ
ΕΙΔΙΚΗ ΥΠΗΡΕΣΙΑ ΔΗΜΟΣΙΩΝ ΕΡΓΩΝ
ΜΕΓΑΛΩΝ ΕΡΓΩΝ ΔΥΤΙΚΗΣ ΕΛΛΑΔΑΣ
Ε.Υ.Δ.Ε./ Μ.Ε.Δ.Ε

ΜΕΛΕΤΗ ΟΔΙΚΗΣ ΣΥΝΔΕΣΗΣ ΠΕΡΙΟΧΗΣ ΑΚΤΙΟΥ ΜΕ ΤΟ ΔΥΤΙΚΟ ΑΞΟΝΑ ΒΟΡΡΑ-ΝΟΤΟΥ

ΖΩΝΗ ΚΑΤΑΛΗΨΗΣ ΤΟΥ ΕΡΓΟΥ(Π.Δ. 209/98)

ΣΥΜΦΩΝΑ ΜΕ ΤΗΝ ΕΓΚΕΚΡΙΜΕΝΗ ΟΡΙΣΤΙΚΗ ΜΕΛΕΤΗ
(Απόφαση: 966/ΜΣ 810/18.11.2008 της Ε.Υ.Δ.Ε. / Μ.Ε.Δ.Ε)

ΑΠΑΛ/ΣΗ : ΚΥΑ1081183/3627/Δ0010/21.07.2010 (ΦΕΚ 334 τ. ΑΑΠ)

ΘΕΜΑ: ΟΡΙΖΟΝΤΙΟΓΡΑΦΙΑ
Χ.Θ. 47+993,16 - ΠΕΡΑΣ


ΗΜΕΡΟΜΗΝΙΑ:	ΚΛΙΜΑΚΑ :	ΑΡ. ΣΧΕΔΙΟΥ :
ΜΑΙΟΣ 2014	1:1000	ΖΚ30


	ΟΝΟΜΑΤΕΠΩΝΥΜΟ	ΗΜΕΡΟΜΗΝΙΑ	ΥΠΟΓΡΑΦΗ
ΣΥΝΤΑΞΗ	Για τον Σύμβουλο Υποστήριξης ΑΘ. ΓΕΩΡΓΟΥΛΑΣ Αγρ.-Τοπ. Μηχανικός	15/5/2014	[signature]
ΕΛΕΓΧΟΣ	Η Ελέγξασα Μ. ΠΑΙΧΝΙΔΙΑΡΗ Αγρ.-Τοπ. Μηχανικος	22/5/2014	[signature]
ΘΕΩΡΗΣΗ	Ο Αν. Προϊστάμενος τμ.Μελετών Α.ΚΑΛΑΒΑΣΗΣ Πολ. Μηχανικός	22/5/2014	[signature]


ΕΓΚΡΙΘΗΚΕ
με την υπ. αριθμ. 1371/ΜΣ810/29-5-14 Απόφαση της Ε.Υ.Δ.Ε. / Μ.Ε.Δ.Ε

Ο ΠΡΟΪΣΤΑΜΕΝΟΣ
ΤΗΣ Ε.Υ.Δ.Ε. / Μ.Ε.Δ.Ε

ΠΑΝ. ΧΡΙΣΤΟΔΟΥΛΟΠΟΥΛΟΣ
Πολ. Μηχανικός με Α'β.

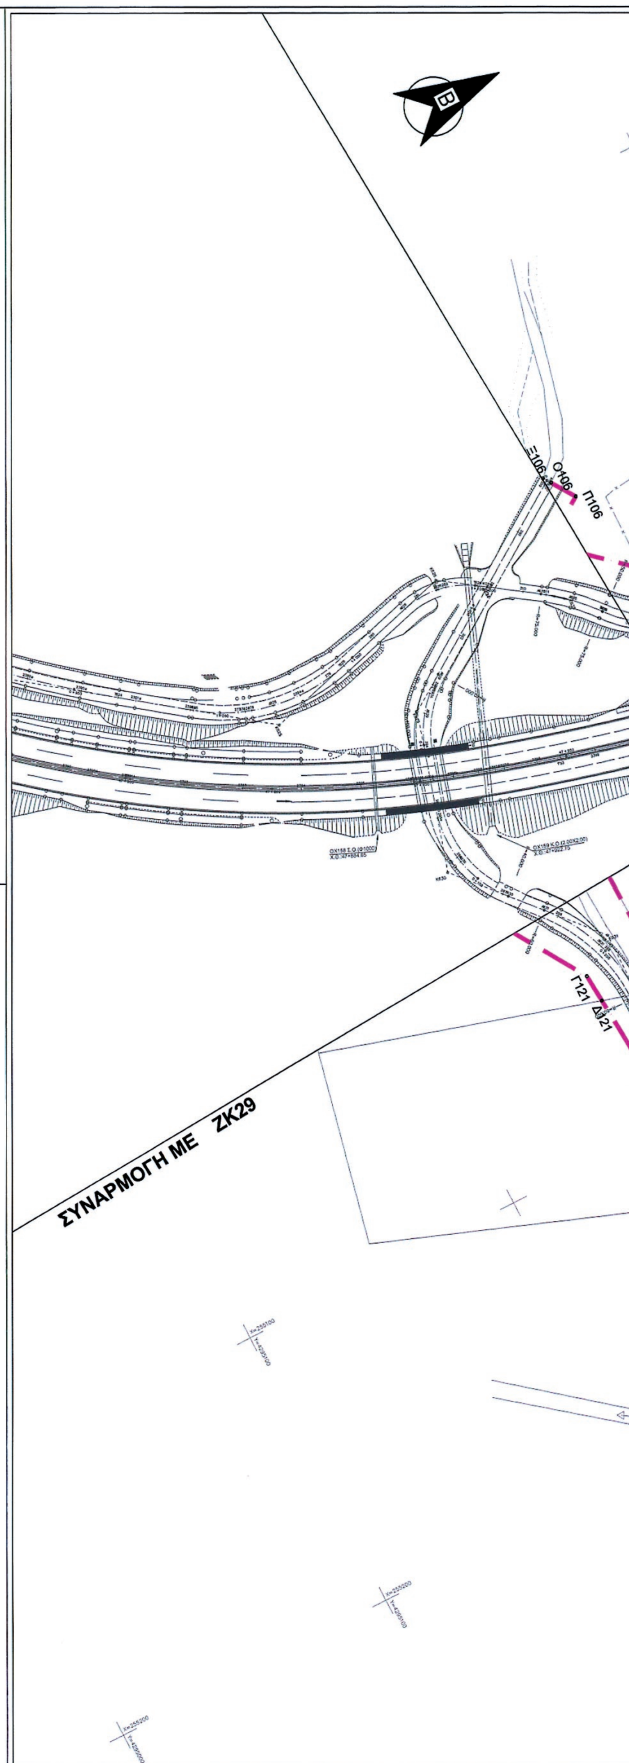

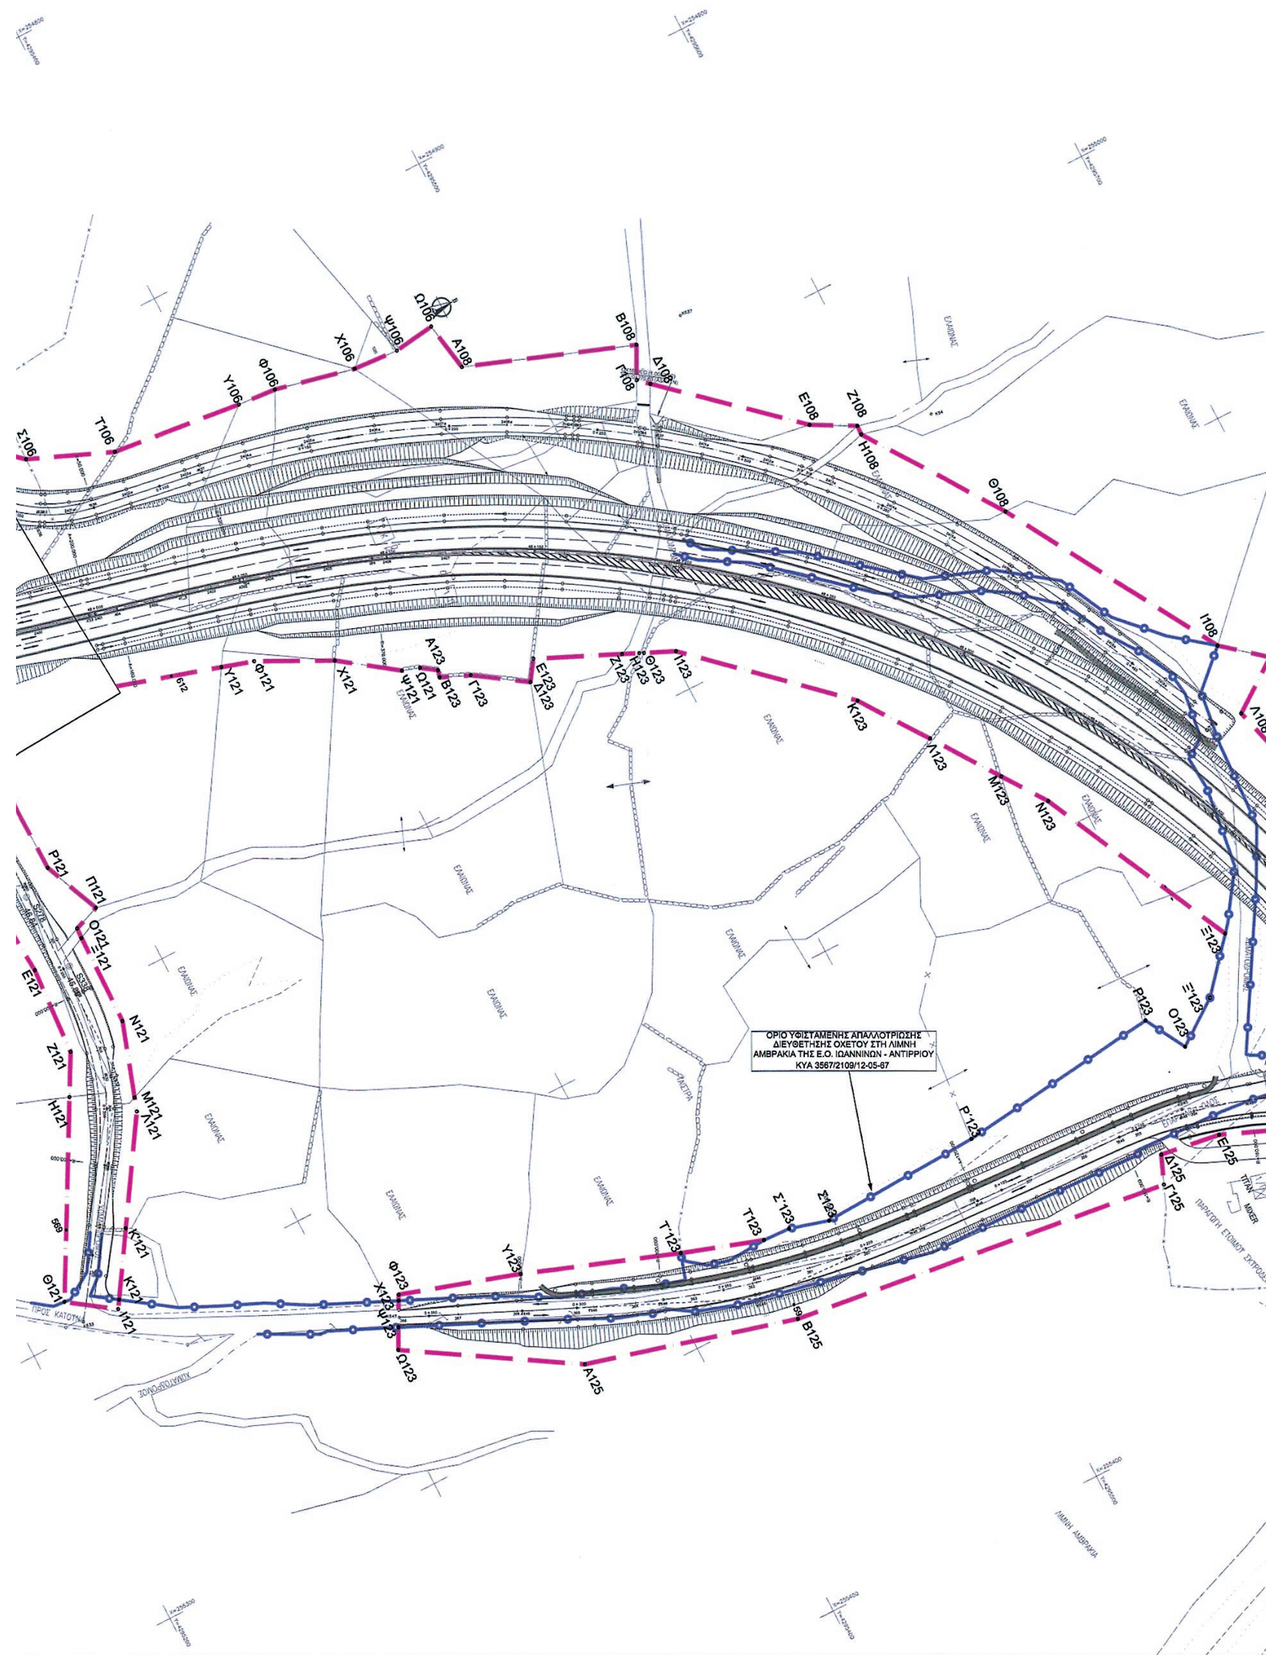
ΟΡΙΟ ΥΦΙΣΤΑΜΕΝΗΣ ΑΠΑΛΛΟΤΡΙΩΣΗΣ
ΔΙΕΥΘΕΤΗΣΗΣ ΟΧΕΤΟΥ ΣΤΗ ΛΙΜΝΗ
ΑΜΒΡΑΚΙΑ ΤΗΣ Ε.Ο. ΙΩΑΝΝΙΝΩΝ - ΑΝΤΙΡΡΙΟΥ
ΚΥΑ 3567/2109/12-05-67

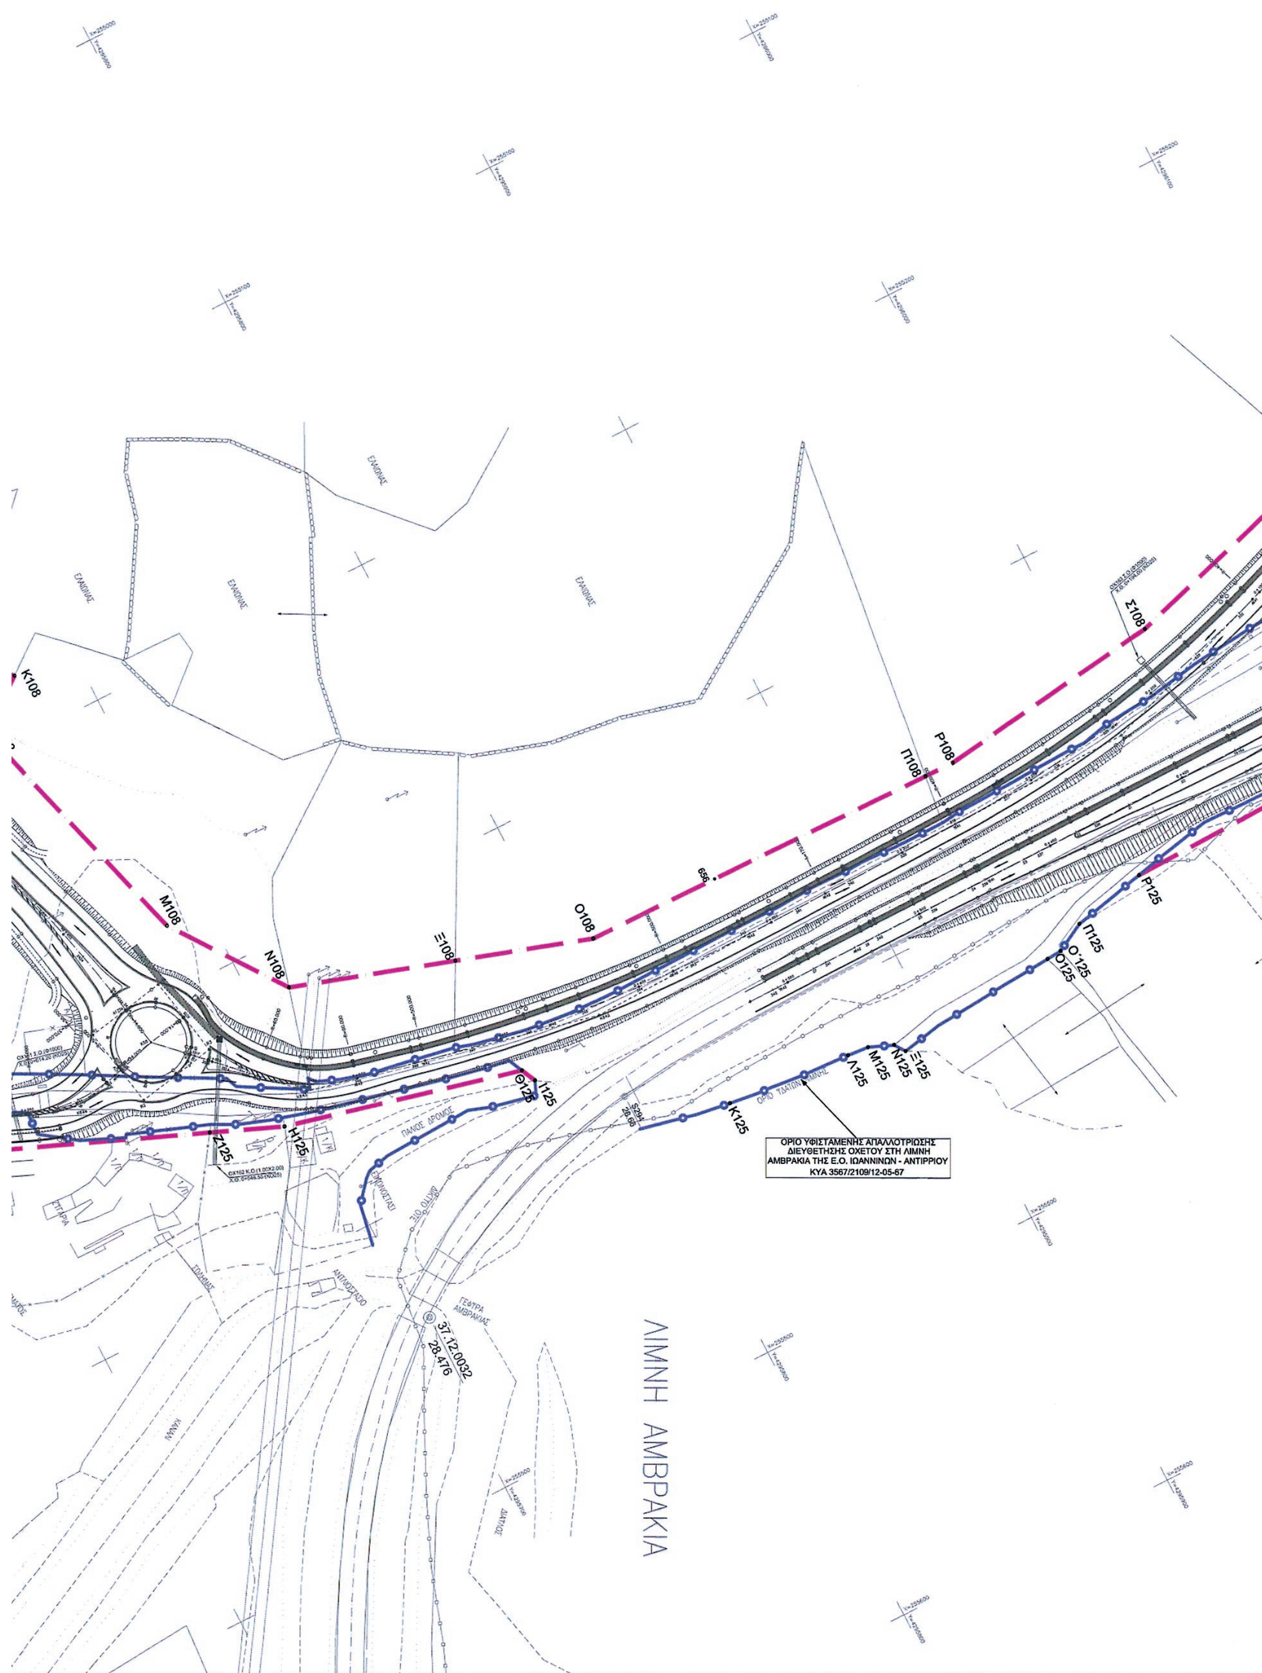
Κ108
Μ108
Ν108
Ξ108
Ο108
Π108
Ρ108
Σ108
Ζ125
Η125
Θ125
Ι125
Κ125
Λ125
Μ125
Ν125
Ξ125
Ο125
Ο΄125
Π125
Ρ125
ΟΡΙΟ ΥΔΑΤΩΝ ΛΙΜΝΗΣ
ΟΡΙΟ ΥΦΙΣΤΑΜΕΝΗΣ ΑΠΑΛΛΟΤΡΙΩΣΗΣ
ΔΙΕΥΘΕΤΗΣΗΣ ΟΧΕΤΟΥ ΣΤΗ ΛΙΜΝΗ
ΑΜΒΡΑΚΙΑ ΤΗΣ Ε.Ο. ΙΩΑΝΝΙΝΩΝ - ΑΝΤΙΡΡΙΟΥ
ΚΥΑ 3567/2109/12-05-67
ΠΑΛΙΟΣ ΔΡΟΜΟΣ
ΓΕΦΥΡΑ ΑΜΒΡΑΚΙΑΣ
37.12.0032
28.476
ΛΙΜΝΗ ΑΜΒΡΑΚΙΑ

ΠΙΝΑΚΑΣ ΣΥΝΤΕΤΑΓΜΕΝΩΝ ΚΟΡΥΦΩΝ ΟΡΙΟΥ ΑΠΑΛΛΟΤΡΙΩΣΗΣ

ΚΟΡΥΦΗ	X	Y	ΚΟΡΥΦΗ	X	Y
Ο106	254888.904	4295322.798	Τ121	255006.923	4295315.638
Π106	254896.859	4295328.101	Υ121	255021.350	4295363.051
Ρ106	254907.171	4295312.441	Φ121	255024.608	4295373.761
Σ106	254928.647	4295336.650	Χ121	255036.757	4295397.908
Τ106	254940.111	4295364.426	Ψ121	255050.091	4295416.436
Υ106	254945.000	4295409.000	Ω121	255052.022	4295422.275
Φ106	254946.000	4295422.000	Α123	255055.504	4295427.333
Χ106	254952.000	4295449.000	Β123	255057.948	4295426.693
Ψ106	254952.995	4295464.453	Γ123	255062.154	4295436.441
Ω106	254950.995	4295478.453	Δ123	255073.412	4295453.277
Α108	254967.995	4295481.453	Ε123	255066.841	4295457.764
Β108	254988.254	4295537.278	Ζ123	255079.118	4295485.065
Γ108	254998.943	4295531.865	Η123	255081.532	4295490.433
Δ108	255002.245	4295535.560	Θ123	255082.189	4295491.895
Ε108	255039.064	4295576.750	Ι123	255086.665	4295501.848
Ζ108	255046.763	4295590.945	Κ123	255129.437	4295548.486
Η108	255049.923	4295590.777	Λ123	255151.947	4295564.265
Θ108	255095.310	4295622.132	Μ123	255174.401	4295580.004
Ι108	255168.281	4295664.875	Ν123	255189.112	4295590.315
Κ108	255179.764	4295678.731	Ξ123	255256.227	4295622.562
Λ108	255192.277	4295661.397	Ξ'123	255273.228	4295608.085
Μ108	255278.699	4295685.840	Ο123	255284.190	4295593.050
Ν108	255316.097	4295712.905	Ρ123	255270.198	4295585.329
Ξ108	255333.706	4295766.974	Ρ'123	255279.143	4295514.809
Ο108	255348.213	4295811.592	Σ123	255281.774	4295459.382
Π108	255350.579	4295936.630	Σ'123	255278.024	4295446.126
Ρ108	255350.775	4295946.957	Τ123	255277.603	4295436.771
Σ108	255340.105	4296025.244	Τ'123	255268.755	4295409.959
Τ108	255316.751	4296103.510	Υ123	255250.263	4295358.594
Υ108	255309.429	4296128.049	Φ123	255237.611	4295318.705
Φ108	255311.336	4296130.572	Χ123	255239.439	4295317.752
Χ108	255320.029	4296142.075	Ψ123	255247.428	4295313.585
Ψ108	255369.779	4296202.449	Ω123	255254.254	4295310.026
Ω108	255369.626	4296243.119	Α125	255287.342	4295363.741
Α110	255368.818	4296285.037	Β125	255306.602	4295434.787
Β110	255367.774	4296313.856	Γ125	255322.474	4295565.288
Γ110	255366.544	4296326.167	Δ125	255313.007	4295569.196
Δ110	255366.257	4296341.880	Ε125	255315.931	4295589.506
Ε110	255366.836	4296357.395	Ζ125	255347.730	4295666.658
Ζ110	255366.202	4296366.842	Η125	255357.332	4295689.970
Η110	255366.312	4296387.628	Θ125	255376.976	4295769.754
Θ110	255364.262	4296400.437	Ι125	255382.055	4295772.182
Ι110	255366.491	4296415.442	Κ125	255419.056	4295827.260
Α121	254989.499	4295228.528	Λ125	255422.790	4295870.138
Β121	255002.777	4295232.052	Μ125	255423.474	4295877.448
Γ121	255043.003	4295257.209	Ν125	255426.810	4295885.606
Δ121	255052.695	4295257.909	Ξ125	255430.367	4295888.035
Ε121	255083.861	4295260.160	Ο125	255424.615	4295945.070
Ζ121	255114.010	4295258.319	Ο'125	255424.229	4295950.269
Η121	255127.474	4295250.962	Π125	255418.945	4295960.101
Θ121	255188.440	4295217.650	Ρ125	255413.360	4295985.446
Ι121	255198.817	4295232.496	Ρ'125	255411.689	4296047.279
Κ121	255196.090	4295234.244	Σ125	255412.264	4296152.179
Κ'121	255175.649	4295247.352	Τ125	255412.190	4296154.182
Λ121	255142.164	4295268.824	Τ'125	255409.938	4296210.477
Μ121	255137.588	4295270.333	Υ125	255408.710	4296249.095
Ν121	255112.695	4295278.541	Φ125	255407.694	4296270.113
Ξ121	255081.434	4295279.220	Χ125	255406.345	4296298.022
Ο121	255077.874	4295279.488	Ψ125	255404.574	4296334.636
Π121	255074.489	4295288.179	Ω125	255400.819	4296388.055
Ρ121	255055.000	4295280.000	Ω'125	255398.824	4296416.442
Σ121	255002.907	4295279.041			



ΑΠΟ ΤΟ ΕΘΝΙΚΟ ΤΥΠΟΓΡΑΦΕΙΟ

ΚΑΠΟΔΙΣΤΡΙΟΥ 34 * ΑΘΗΝΑ 104 32 * ΤΗΛ. 210 52 79 000 * FAX 210 52 21 004